

plyty betonowe
grubości 5,5 cm


słupy betonowe dwuteowe
10x10 cm

słupy betonowe
na głębokość ok 70 cm
z fundamentem
do głębokości 100 cm

plyty betonowe
grubości 5,5 cm

słupy betonowe dwuteowe
10x10cm

Schemat lokalizacji ogrodzenia

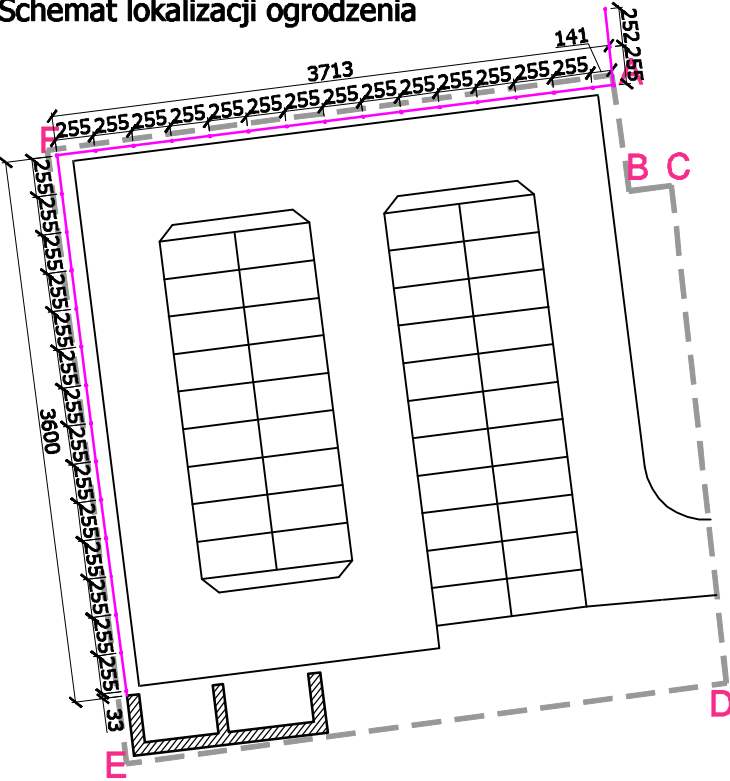

- UWAGI:
1. WSZYSTKIE WYMIARY SPRAWDZIĆ NA BUDOWIE.
 2. RYSUNEK STANOWI CZĘŚĆ PEŁNOBRANŻOWEGO PROJEKTU NALEŻY GO ROZPATRYWAĆ ŁĄCZNIE Z PROJEKTAMI BRANŻOWYMI I OPISAMI TECHNICZNYMI.
 3. WSZELKIE ZMIANY PARAMETRÓW MATERIAŁOWYCH I TECHNOLOGICZNYCH ZAWARTYCH W PROJEKCIE WYMAGAJĄ ZATWIERDZENIA PRZEZ INWESTORA ORAZ PROJEKTANTA.
 4. WSZYSTKIE UŻYTE MATERIAŁY POWINNY POSIADAĆ ATESTY, CERTYFIKATY, DEKLARACJE ZGODNOŚCI.
 5. WSZYSTKIE PRACE ZWIĄZANE Z REALIZACJĄ PRZEDMIOTOWYCH INWESTYCJI NALEŻY WYKONAĆ ZGODNIE Z POLSKIMI NORMAMI I PRZEPISAMI, POD NADZOREM OSOBY UPRAWNIOWEJ.
 6. WSZYSTKIE ROBOTY NALEŻY WYKONAĆ ZGODNIE Z WIEDZĄ TECHNICZNĄ, INSTRUKCJAMI PRODUCENTÓW ORAZ SZTUKĄ BUDOWLANĄ - DOTYCZY TO W SZCZEGÓLNOŚCI ELEMENTÓW: IZOLACJI, ZBROJENIA, WYLEWEK, PIONÓW ORAZ POSADZEK
 7. WSZYSTKIE KSZTAŁTOWNIKI ZIMNOGIĘTE.

Zestawienie rewizji

Nr	Data	Opis	Opracował
MERITUM GRUPA BUDOWLANA Spółka z ograniczoną odpowiedzialnością Sp. k. ul. Jugowicka 8A, 30-443 Kraków, KRS: 000 038 2191, NIP: 628 225 06 49, REGON: 121 497 640 Adres do korespondencji: 32-500 Chrzanów, ul. Oświęcimska 90b, tel. 32 623 35 13 / 505 183 167			
Nazwa inwestycji: Budowa szpitalnego parkingu wewnętrznego przy ul. Buchenwaldczyków wraz z niezbędną infrastrukturą			
Inwestor: Samodzielny Publiczny Szpital Kliniczny nr 1 im. prof. Stanisława Szysko Śląskiego Uniwersytetu Medycznego w Katowicach, ul. 3 Maja 13/15, 41-800 Zabrze			
Lokalizacja: 41-800 Zabrze, ul. Buchenwaldczyków działki nr 280/9, 2896/9, 3845/14, obręb 0012 Zabrze, jednostka ewidencyjna 247801_1 M. Zabrze			
BRANŻA	PROJEKTANT:	mgr. inż. arch. Joanna Pajerska - Szczurek	
		MPOIA/063/2008 bez ograniczeń w specjalności architektonicznej	
	SPRAWDZAJĄCY:	mgr. inż. arch. Paulina Gugula	
		MPOIA/008/2017 bez ograniczeń w specjalności architektonicznej	
OPRACOWANIE:		mgr inż. arch. Julia Trzep	
Nazwa rysunku: DETAL OGRODZENIA			Data: 03.2026
Skala: 1:20			Stadium: PB
Nr rys.:		Format arkusza:	Strona el. proj.
26A_30_05_D1_PZT		297 x 420	