


RZUT PARTERU SKALA 1:100

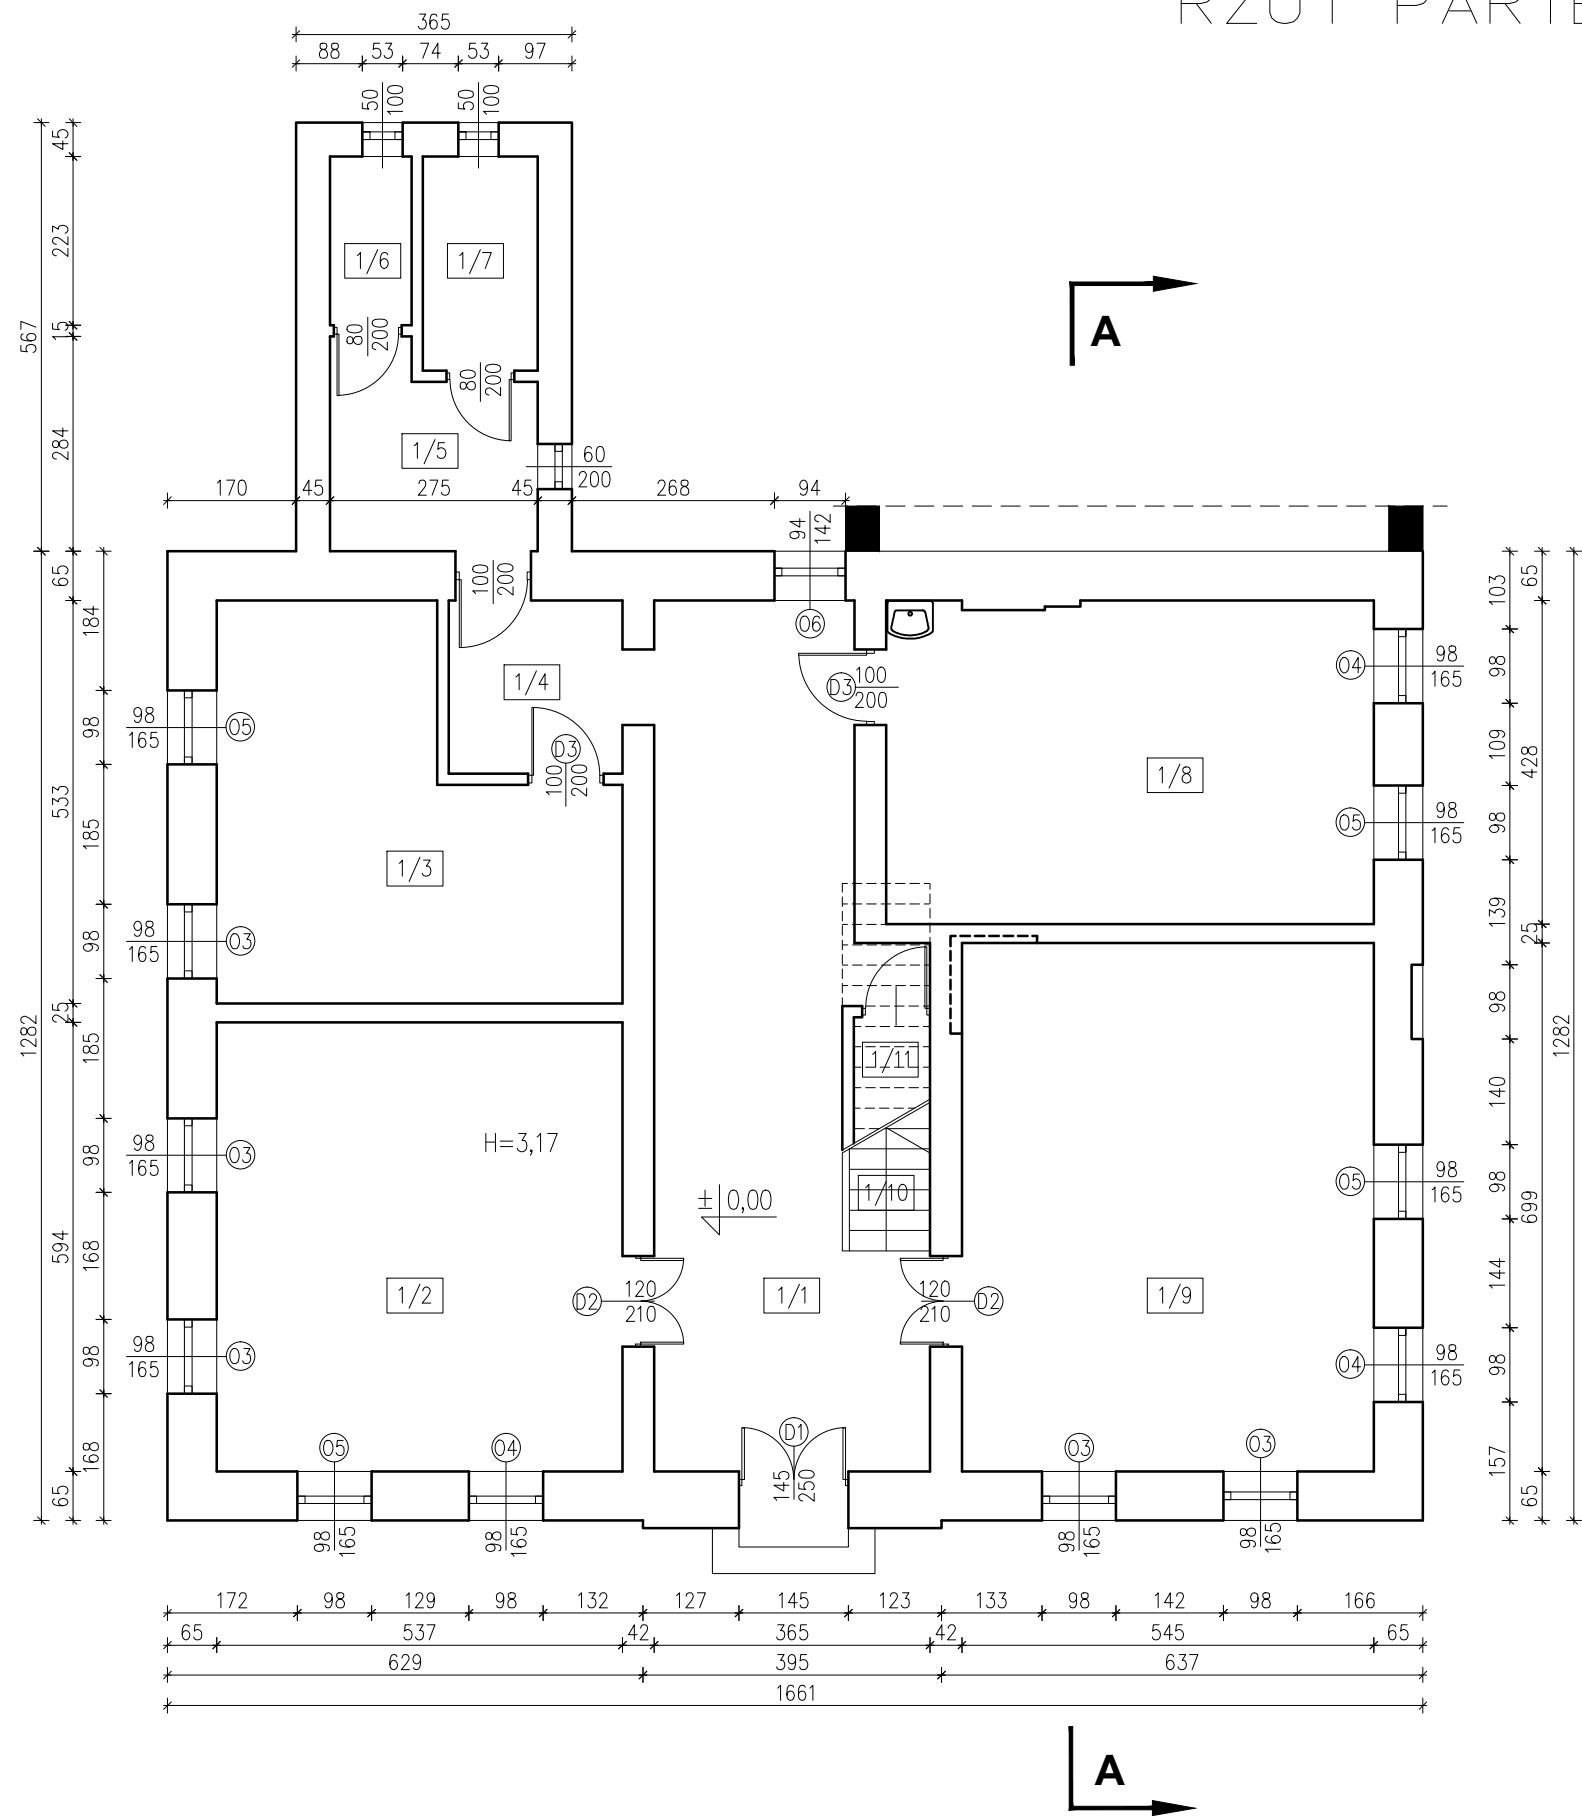

POM.	FUNKCJA	POW. [M2]
1/1	KOMUNIKACJA	32,86
1/2	SALA LEKCYJNA	31,90
1/3	SALA LEKCYJNA	22,61
1/4	KOMUNIKACJA	5,27
1/5	PRZEDSIONEK	6,80
1/6	WC	2,40
1/7	WC	4,30
1/8	SALA LEKCYJNA	27,42
1/9	SALA LEKCYJNA	38,09
1/10	KLATKA SCHODOWA	5,37
1/11	POM. GOSPODARCZE	0,80

Inwestor: Gmina Strzegom Rynek 38 58–150 Strzegom		Branża architektoniczna	
Nazwa inwestycji: Termomodernizacja budynków użyteczności publicznej w Gminie Strzegom – placówki oświatowe. Zadanie Nr 1 – Publiczna Szkoła Podstawowa w Olszanach		Faza: projekt techniczny–wykonawczy	
Adres inwestycji: Publiczna Szkoła Podstawowa w Olszanach Olszany 33 58–150 Strzegom		Data: 02.01.2024	
Wykonawca:  Biuro Projektów Audytów i Analiz Sp. z o. o. ul. Zemborzycka 53 20–445 Lublin tel. 664 566 191			
Funkcja	Imię i Nazwisko	Uprawnienia	Podpis
Projektant	mgr inż. arch. Marek Naja	54/LOIA/09 spec.architektoniczna	
Asystent projektanta	Łukasz Łepecki		
Nazwa rysunku Rzut parteru		Skala 1:100	Nr rysunku A02