
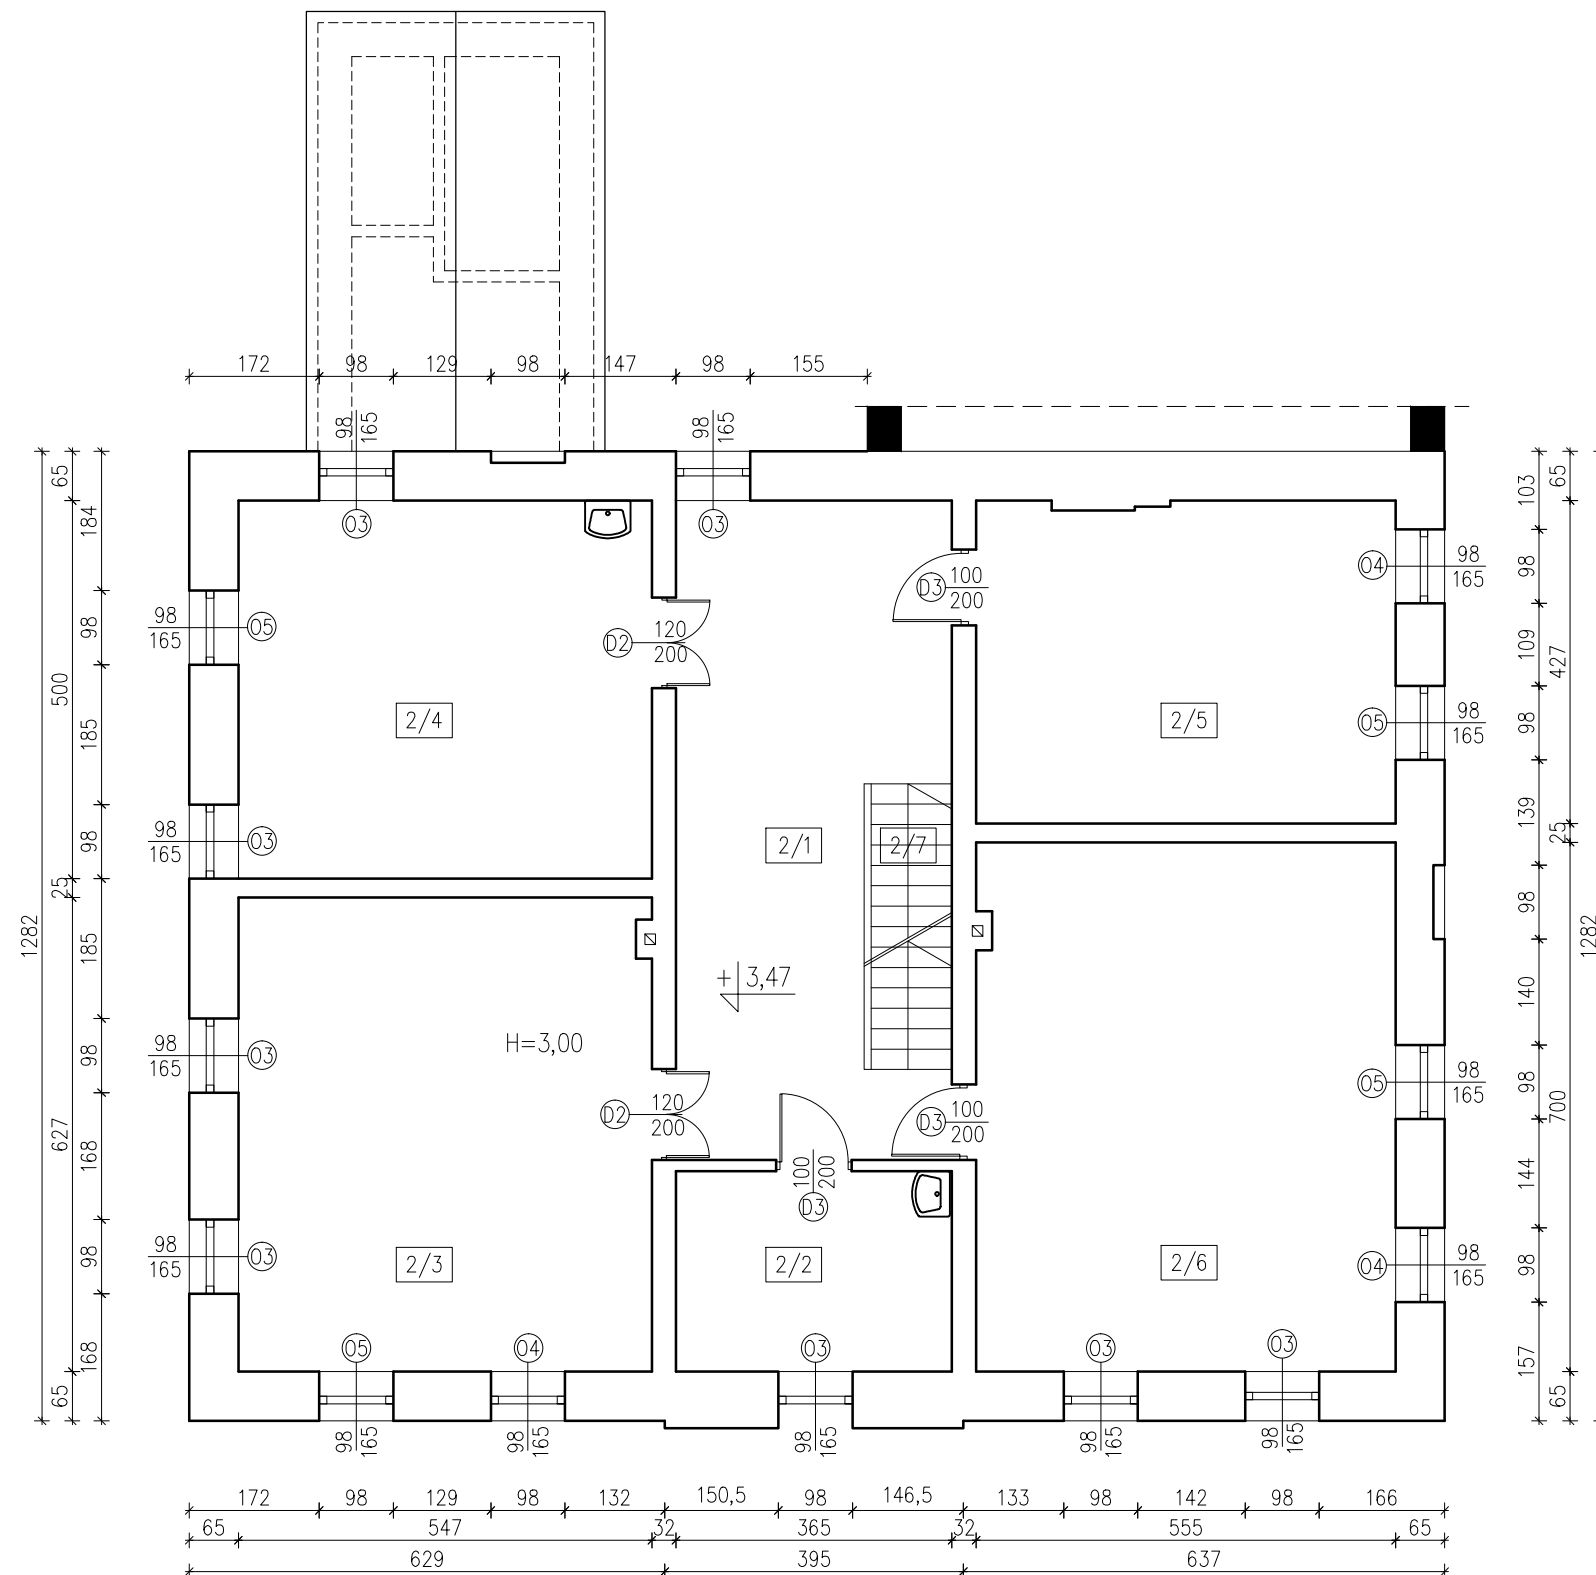


SKALA 1:100

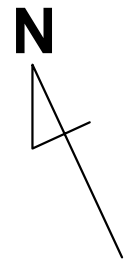

POM.	FUNKCJA	POW. [m ²]
2/1	KOMUNIKACJA	27,43
2/2	POK. NAUCZYCIELSKI	9,67
2/3	SALA LEKCyjNA	34,19
2/4	SALA LEKCyjNA	27,35
2/5	SALA LEKCyjNA	23,52
2/6	SALA LEKCyjNA	38,74
2/7	KLATKA SCHODOWA	4,38

Inwestor: Gmina Strzegom Rynek 38 58-150 Strzegom		Branża architektoniczna	
Nazwa inwestycji: Termomodernizacja budynków użyteczności publicznej w Gminie Strzegom – placówki oświatowe. Zadanie Nr 1 – Publiczna Szkoła Podstawowa w Olszanach		Faza: projekt techniczny–wykonawczy	
Adres inwestycji: Publiczna Szkoła Podstawowa w Olszanach Olszany 33 58-150 Strzegom		Data: 02.01.2024	
Wykonawca: Biuro Projektów Audytów i Analiz Sp. z o. o. ul. Zemborzycka 53 20-445 Lublin tel. 664 566 191			
Funkcja	Imię i Nazwisko	Uprawnienia	Podpis
Projektant	mgr inż. arch. Marek Naja	54/LOIA/09 spec.architektoniczna	
Asystent projektanta	Łukasz Łepecki		
Nazwa rysunku Rzut piętra		Skala 1:100	Nr rysunku A03