

Projekt Sali Sesyjnej im. Rodziny Raczyńskich



PROJECT ROOM

Spis treści



3. Inwentaryzacja
4. Wizualizacje
5. Wizualizacje
6. Elektryka
7. Układ funkcjonalny
8. Układ funkcjonalny - kolorystyka
9. Rzut - podłoga
10. Kład A
11. Kład A'
12. Kład B
13. Kład B'
14. Kład C
15. Kład C'
16. Kład D
17. Kład D'
18. Stół mniejszy
19. Stół większy
20. Stół średni
21. Stół mały
22. Kład Stół duży
23. Kład szafa
24. Kład sztandar

Drzwi jednoskrzydłowe rozwierane

Klimatyzator



przejęcie do aneksu kuchennego - nowe drzwi ukryte

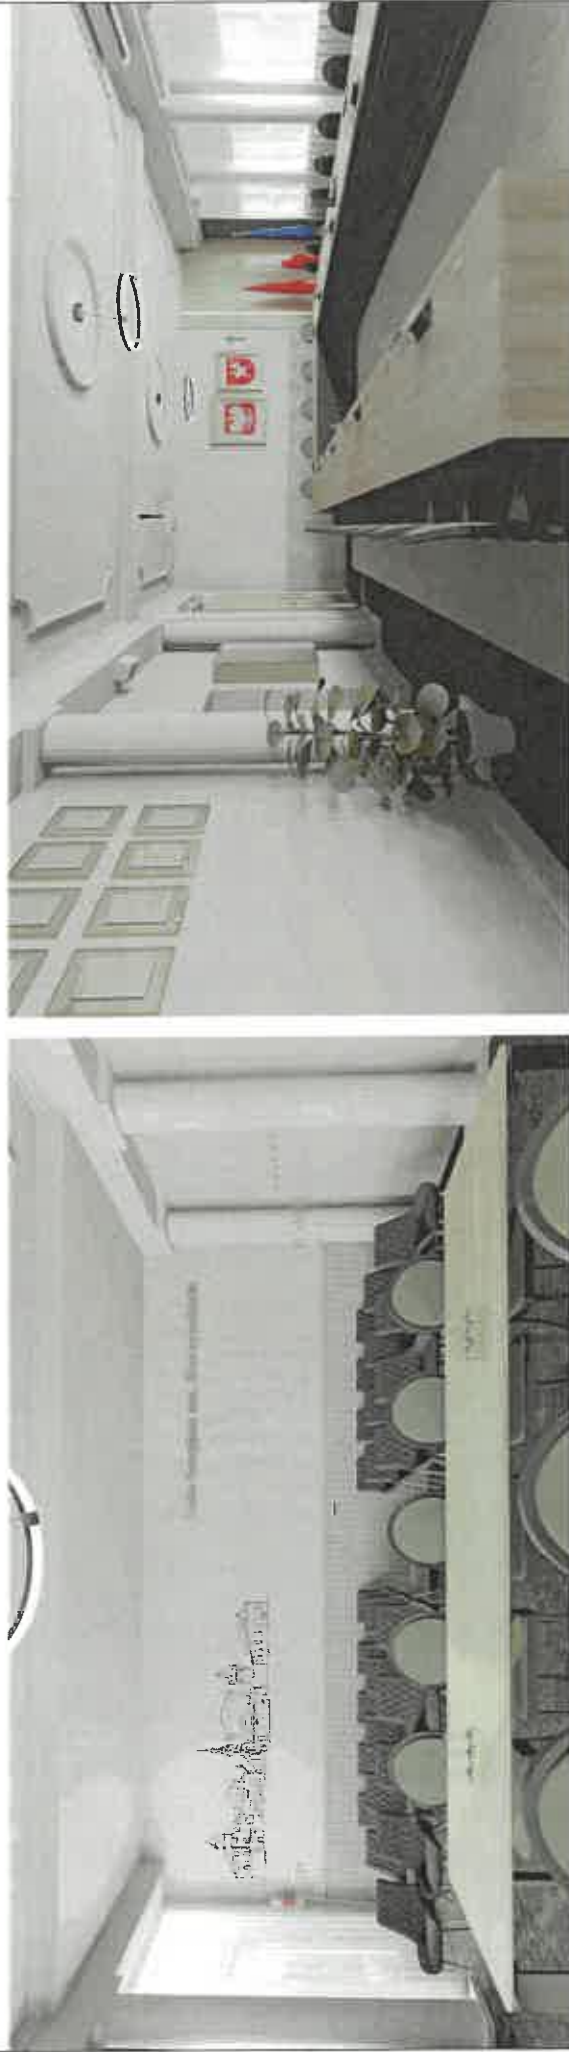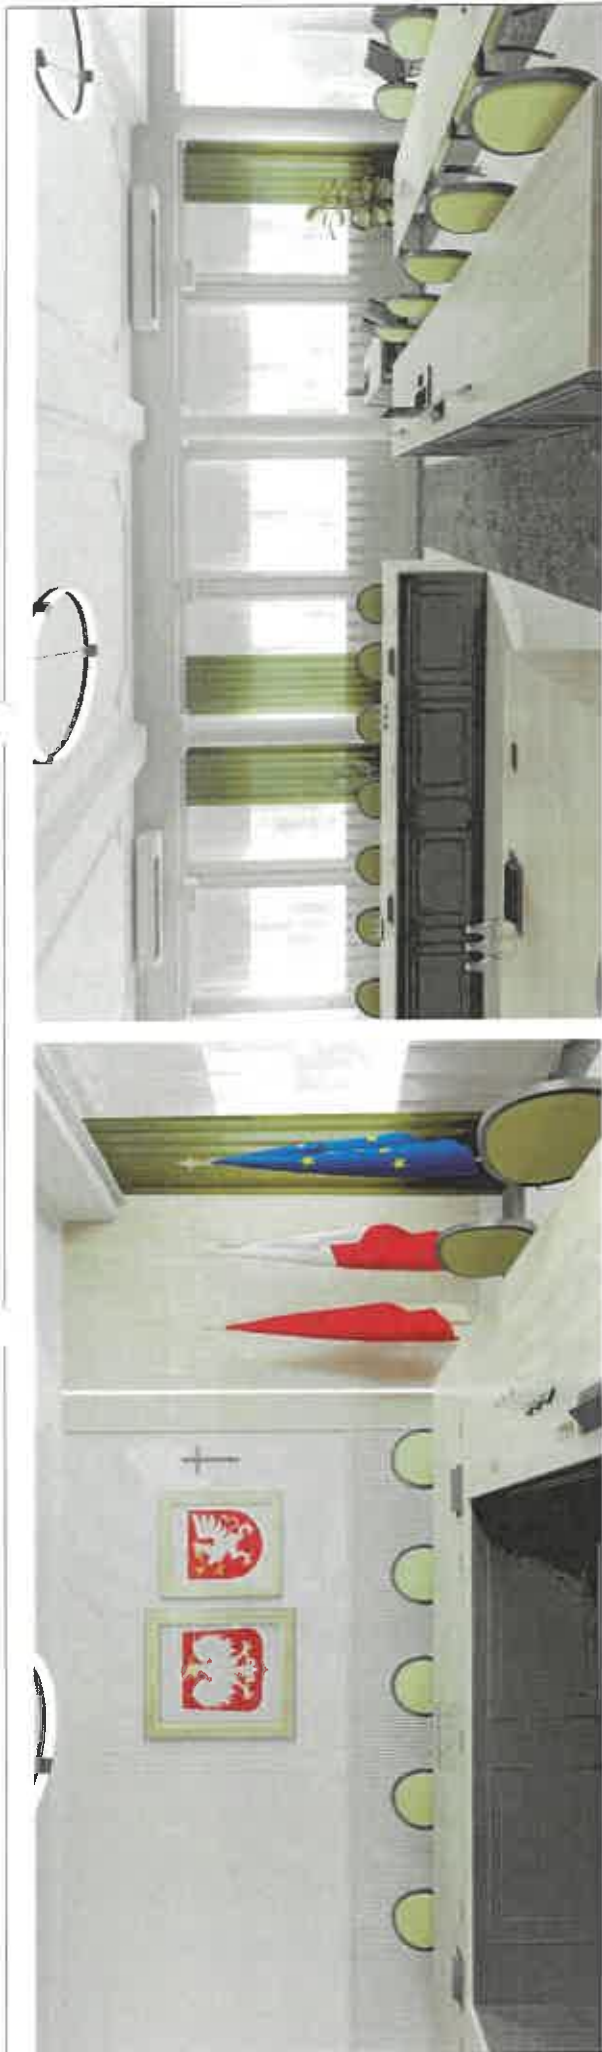

PROJECT	ROOM	NR RYS.	NAZWA PROJEKTU	SKALA	INWESTOR	PROJEKTANT	PODPIS PROJEKTANTA
		4	Sala Sesyjna Im. Raczyńskich	1:50		AR	



PROJECT	ROOM	NR RYS.	NAZWA PROJEKTU	SKALA	INWESTOR	PROJEKTANT	PÓDPIŚ PROJEKTANTA
	5		Sala Sesijska im. Raczyńskich	1:50		AR	

Elektryka



Gniazdo elektryczne podwójne h=30cm



Łącznik schodowy podwójny h=120cm



Kabel elektryczny zasilanie led 3000K



Punkt świetlny sufitowy - istniejące punkty
Wymiana lamp na nowe



Przełącznik krzyżowy podwójny h=120cm




Gniazdo elektryczne pionowe na ścianie h=45cm

Gniazda ukryte w zabudowie meblowej




Gniazdo wtykowe - gniazda w podłodze

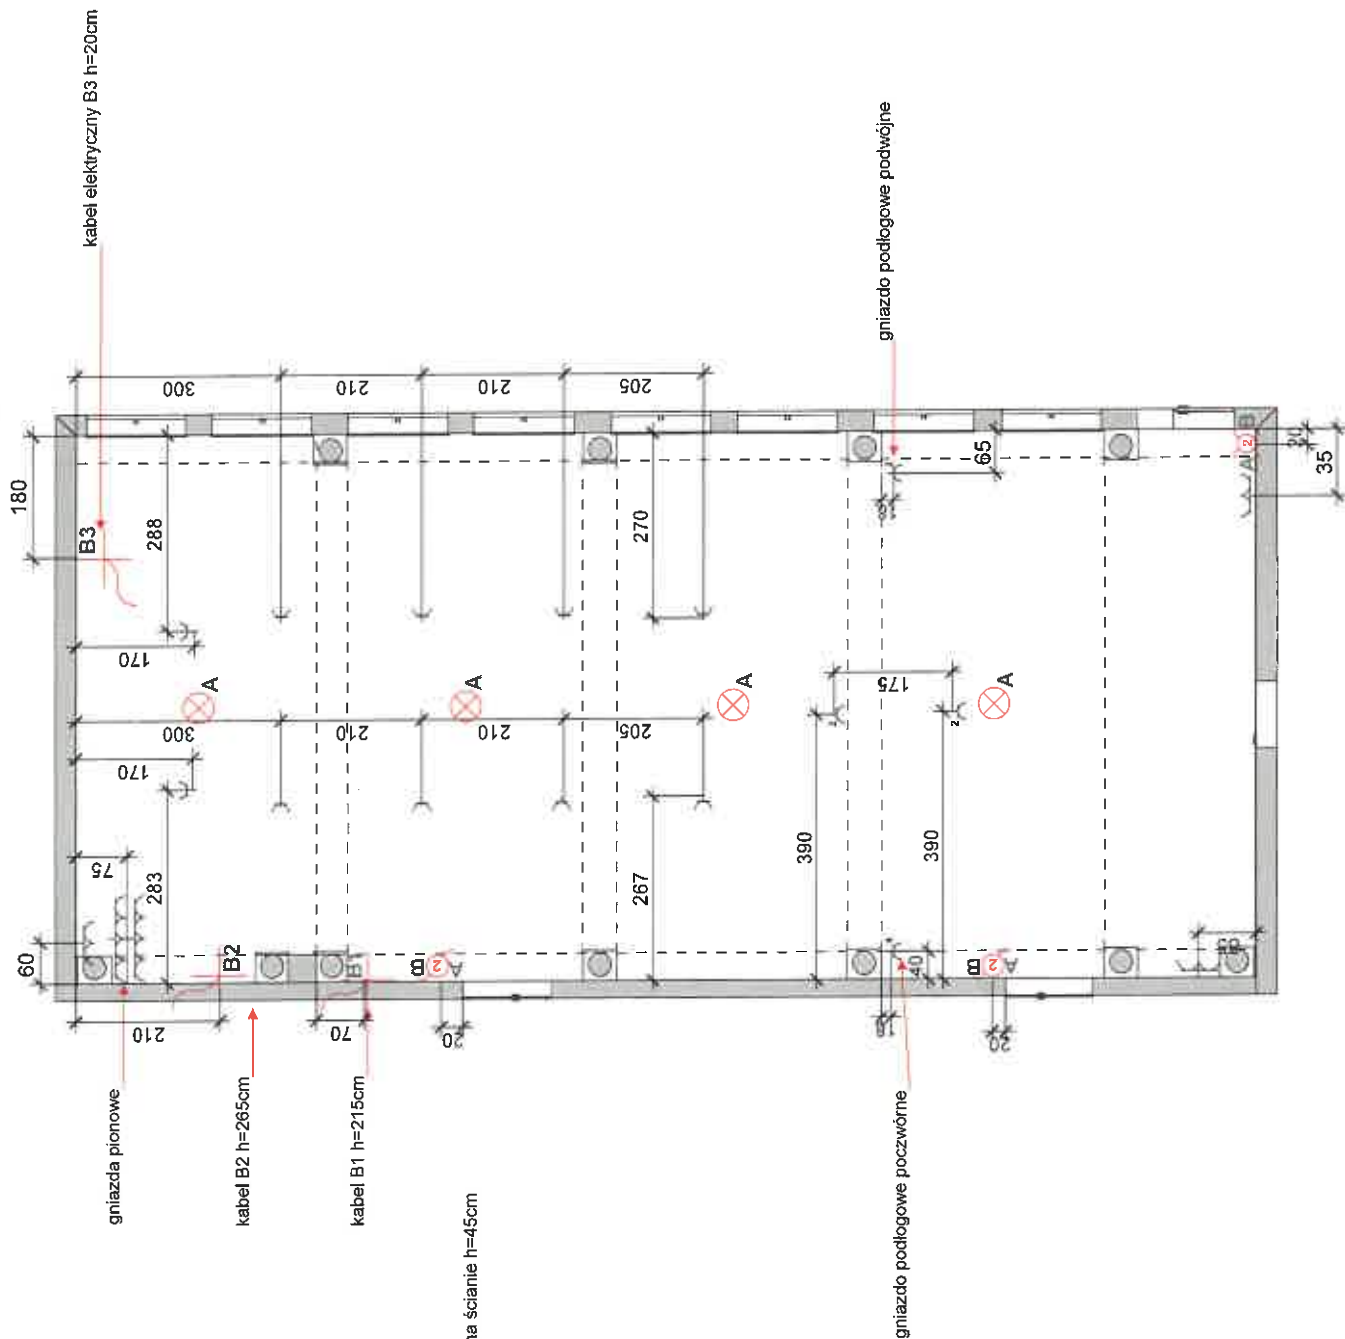

PROJECT	ROOM	NR RYS.	NAZWA PROJEKTU	SKALA	INWESTOR	PROJEKTANT	PODPIS PROJEKTANTA
6		6	Sala Sesijska im. Raczyńskich	1:75		AR	

Układ funkcjonalny

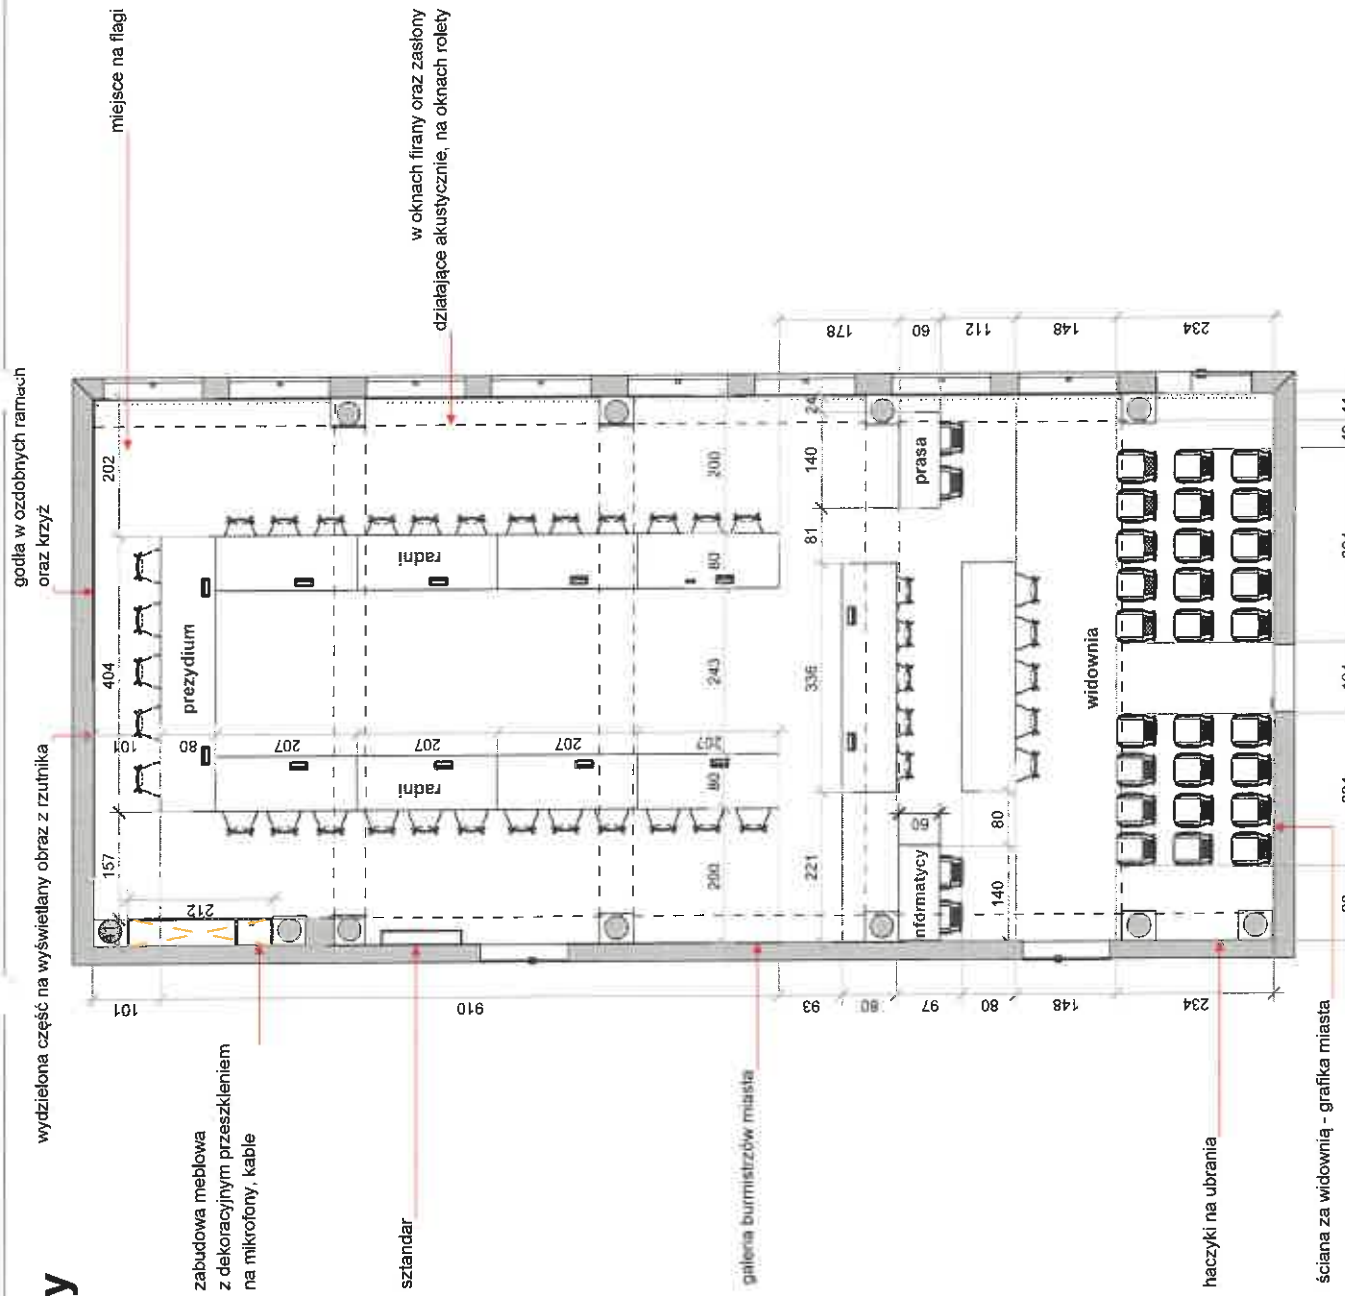

Układ funkcjonalny - kolorystyka

Podłoga:

- wykładzina
- wykładzina
- Nowa wysoka listwa przypodłogowa


Ściany/sufit:

- biała farba - ściany w wyznaczonych miejscach oraz sufit kolor NCS S 0500-N
- kaszmierowa farba - ściany w wyznaczonych miejscach kolor NCS S 1502-Y50R

- Dekoracje: panele 3D
- Sztukateria:
- Maskownica kamisza:

Zabudowa meblowa:

- Pfleiderer Dąb Springfield Jasny R20233 NW
- Płyta laminowana - blaty stołów, wskazane elementy, dekoracja ściany kładzie B-B'
- Kolor czarny NCS S 7500-N, półmat
- Kolor lakierowań stołów
- Pfleiderer Bazalt U12055 SD
- Kolor korpusu gabłoty ze sztańdarem
- Odcień zieleni zasłon, tapicerek najbardziej zbliżony do koloru NCS S6010-G30Y

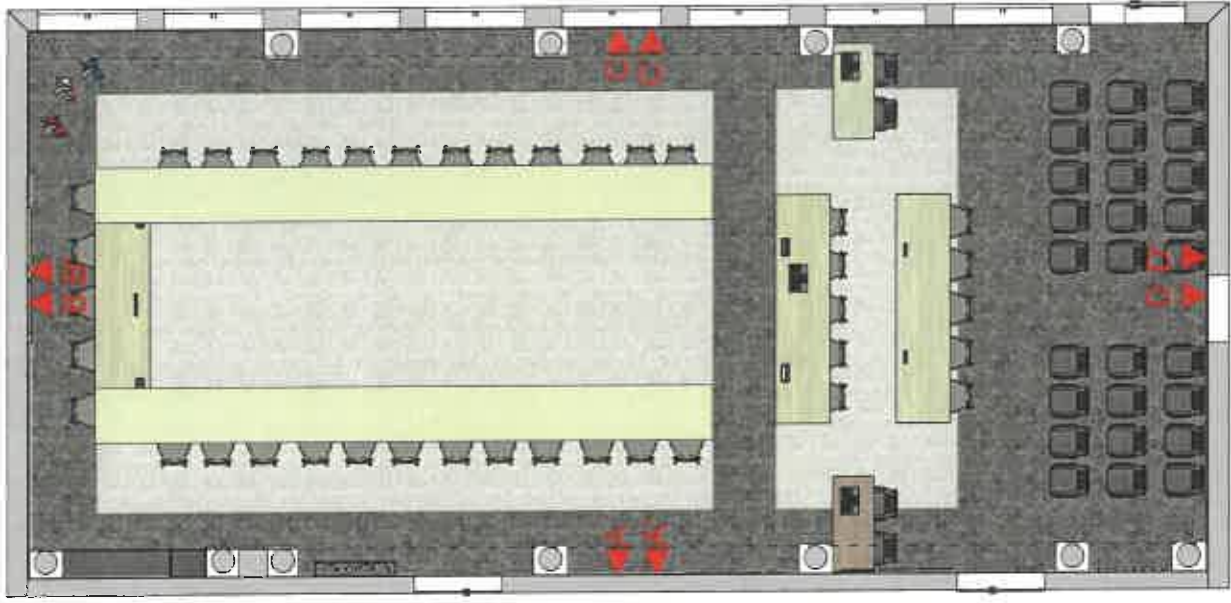


Wykładzina w płytkach 50x50cm

wykładzina
płytki 50x50cm



Klad A

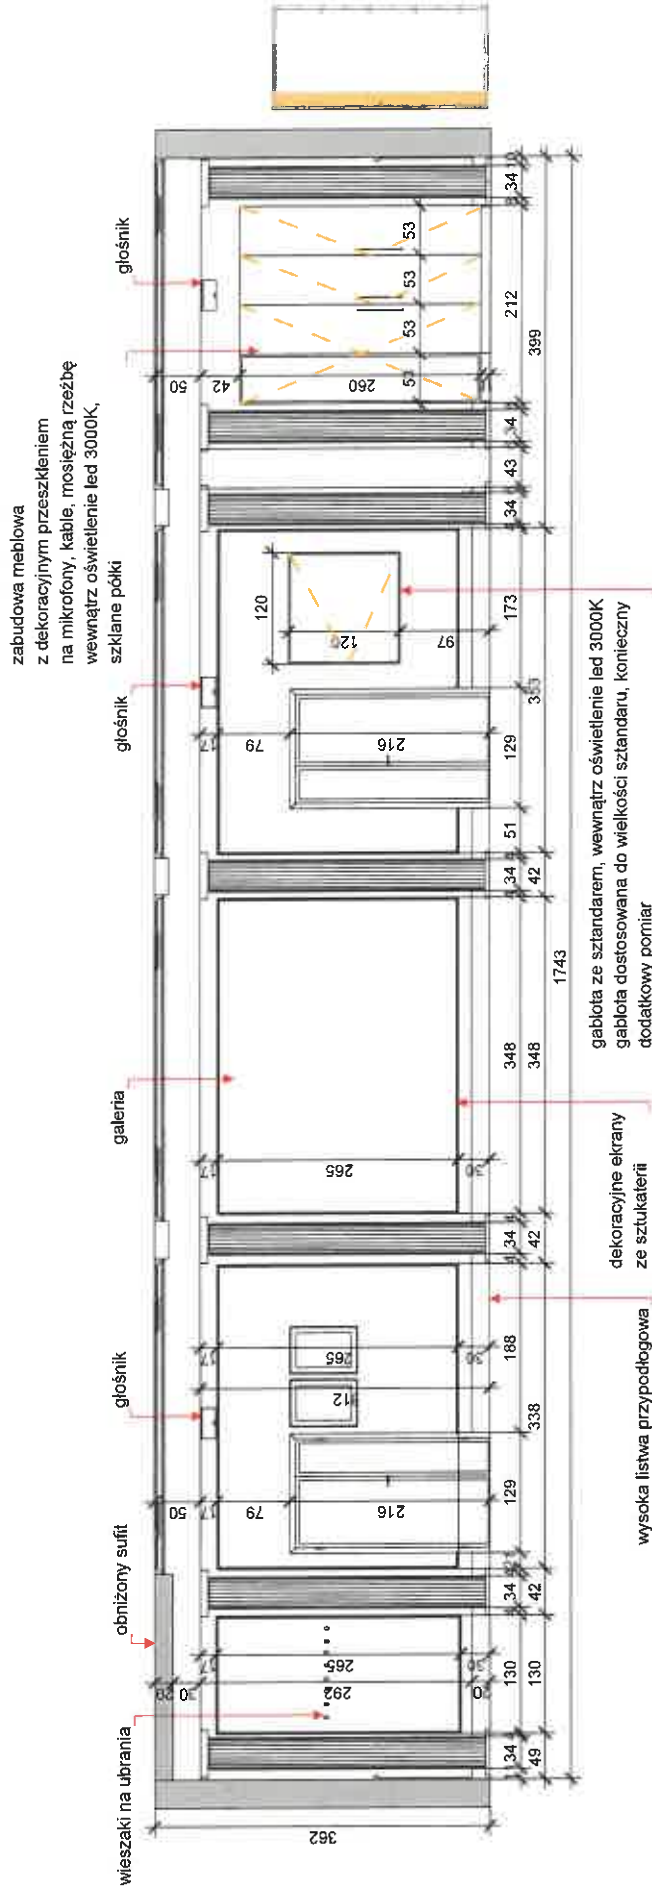


PROJECT	ROOM	NR RYS.	NAZWA PROJEKTU	SKALA	INWESTOR	PROJEKTANT	PODPIS PROJEKTANTA
		10	Sala Sesyjna Im. Raczynskich	1:55		AR	

Kład A'

gablota ze sztaandarem, oświetlenie led 3000K (doświetlenie sztaandaru od góry)
korpus wewnątrz płyta laminowana Pfeiderer Bazalt U12055 SD
korpus na zewnątrz płyta laminowana Pfeiderer Dąb Springfield Jasny R20233 NW
front przeszklony, rama złoty szczotkowany

kolor podciagu, kolumn
oraz sufitu NCS S 0500-N

ściany oraz sztukateria
i listwa przypodłogowa kolor
NCS S 1502-Y50R

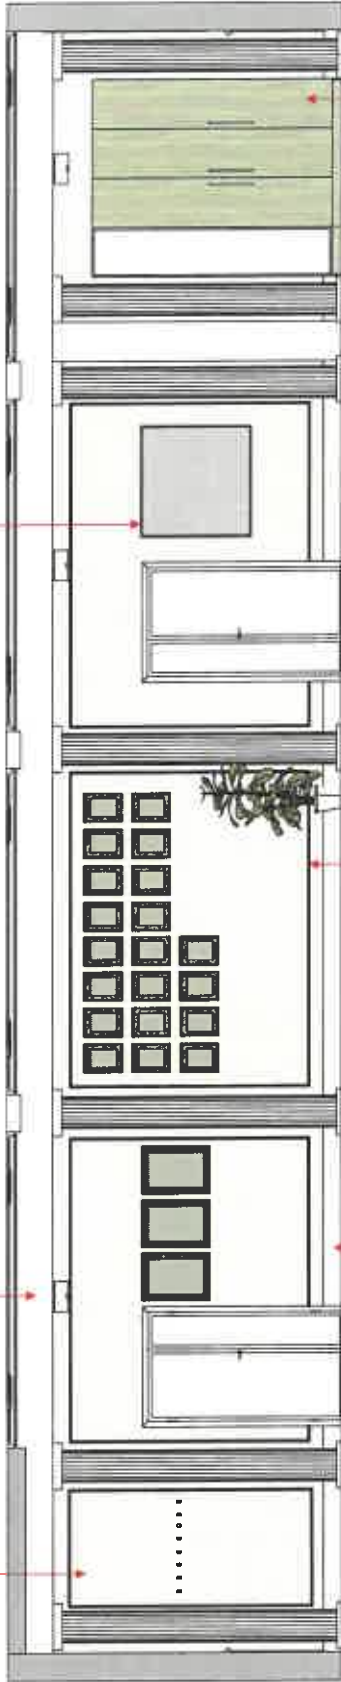

wysoka listwa przypodłogowa


ekrany ze sztukaterii

fronty oraz korpus Pfeiderer Dąb Springfield Jasny R20233 NW
uchwyty złote relingi
element przeszklony, złota rama, uchwyt złoty krawędziowy
wewnątrz witryny półki wykonane z materiału przepuszczającego powietrze,
konieczne wykonanie wentylacji w korpusie
(z miejscem na rzeźbę) oraz oświetlenie led 3000K



PROJECT ROOM	NR RYS.	NAZWA PROJEKTU	SKALA	INWESTOR	PROJEKTANT	PODPIS PROJEKTANTA
11	11	Sala Sesyjna im. Raczyńskich	1:55	AR	AR	

Kład B

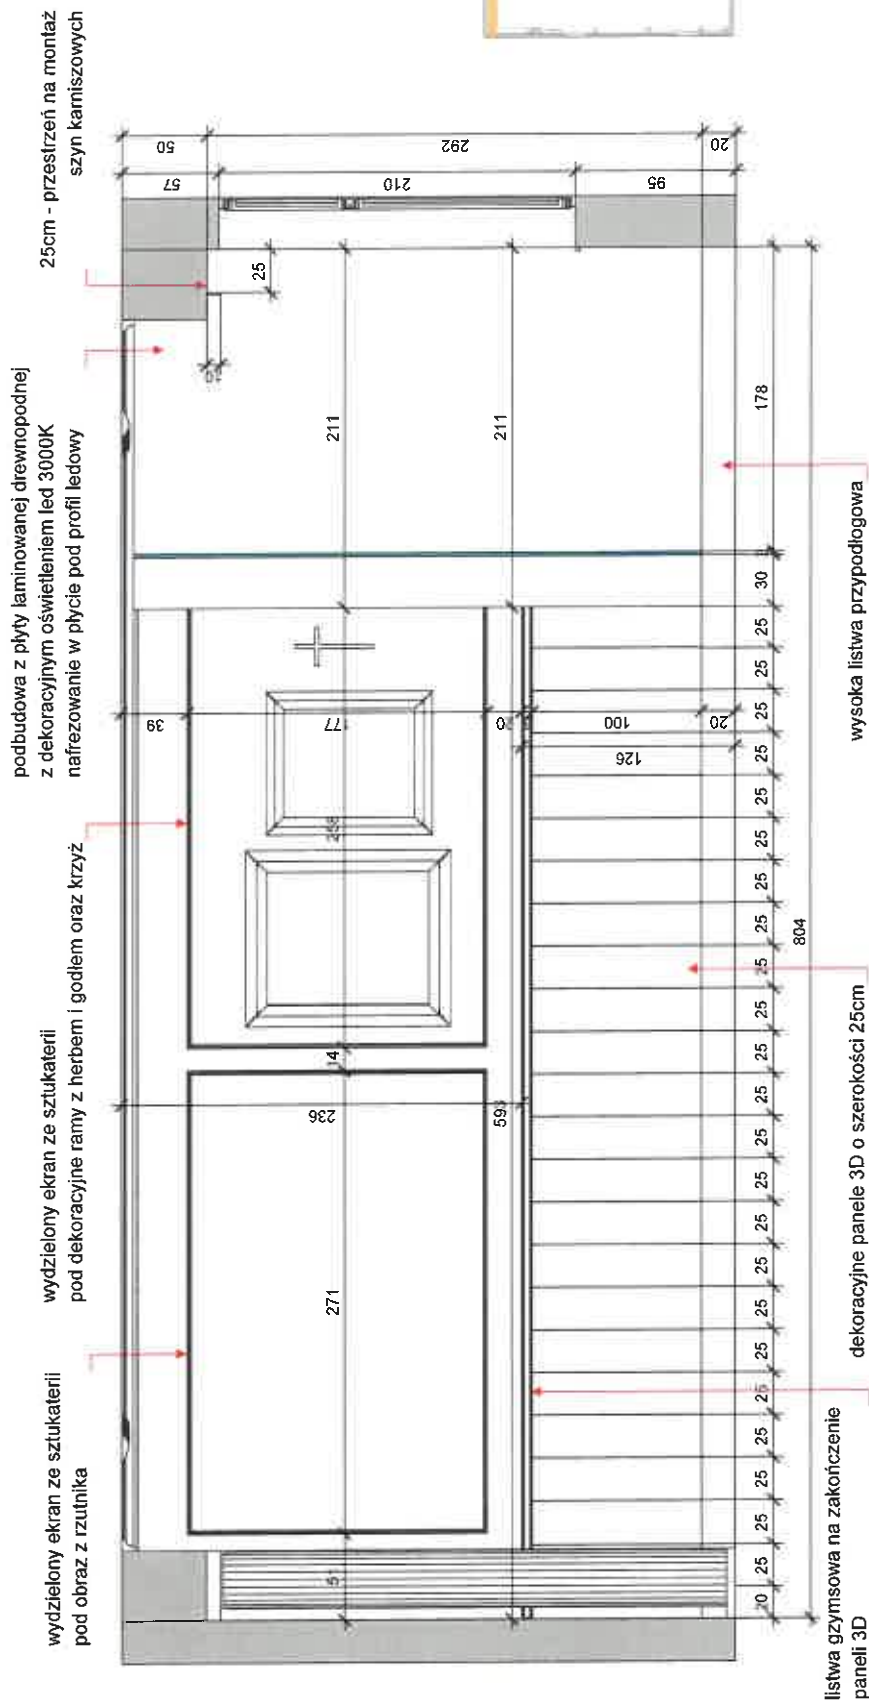

PROJECT ROOM	NR RYS.	NAZWA PROJEKTU	SKALA	INWESTOR	PROJEKTANT	PODPIS PROJEKTANTA
12	12	Sala Sesyjna im. Raczyńskich	1:30	AR	AR	

Kład B'


dekoracyjna lamperia kolor
NCS S 1502-Y50R

ściana powyżej dekoracyjnej lamperii
biały NCS S 0500-N

ekrany ze sztukaterii

Pfleiderer Dąb Springfield Jasny R20233 NW

oświetlenie ledowe 3000K w wyznaczonym miejscu

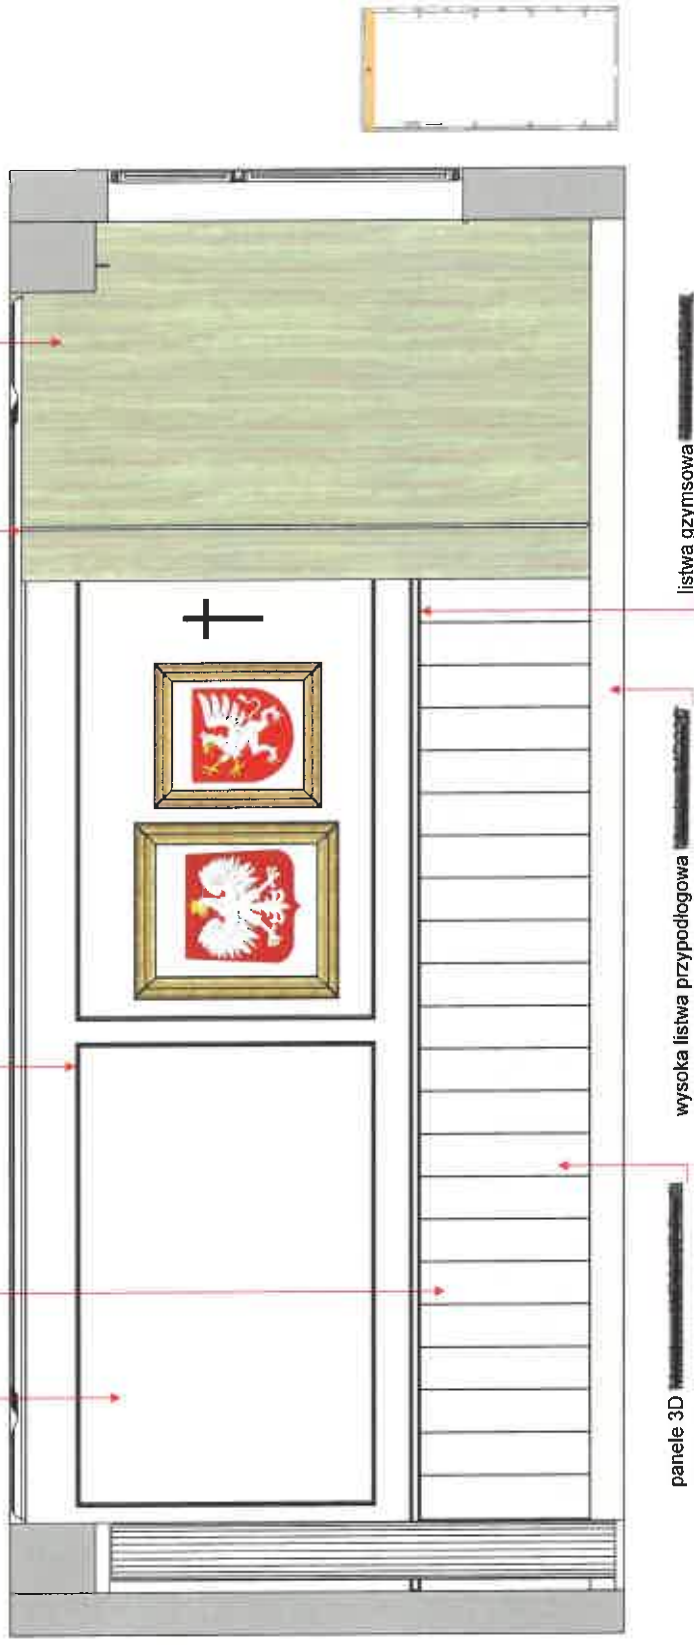


panel 3D

wysoka listwa przypodłogowa

listwa gzymsowa

Kład C

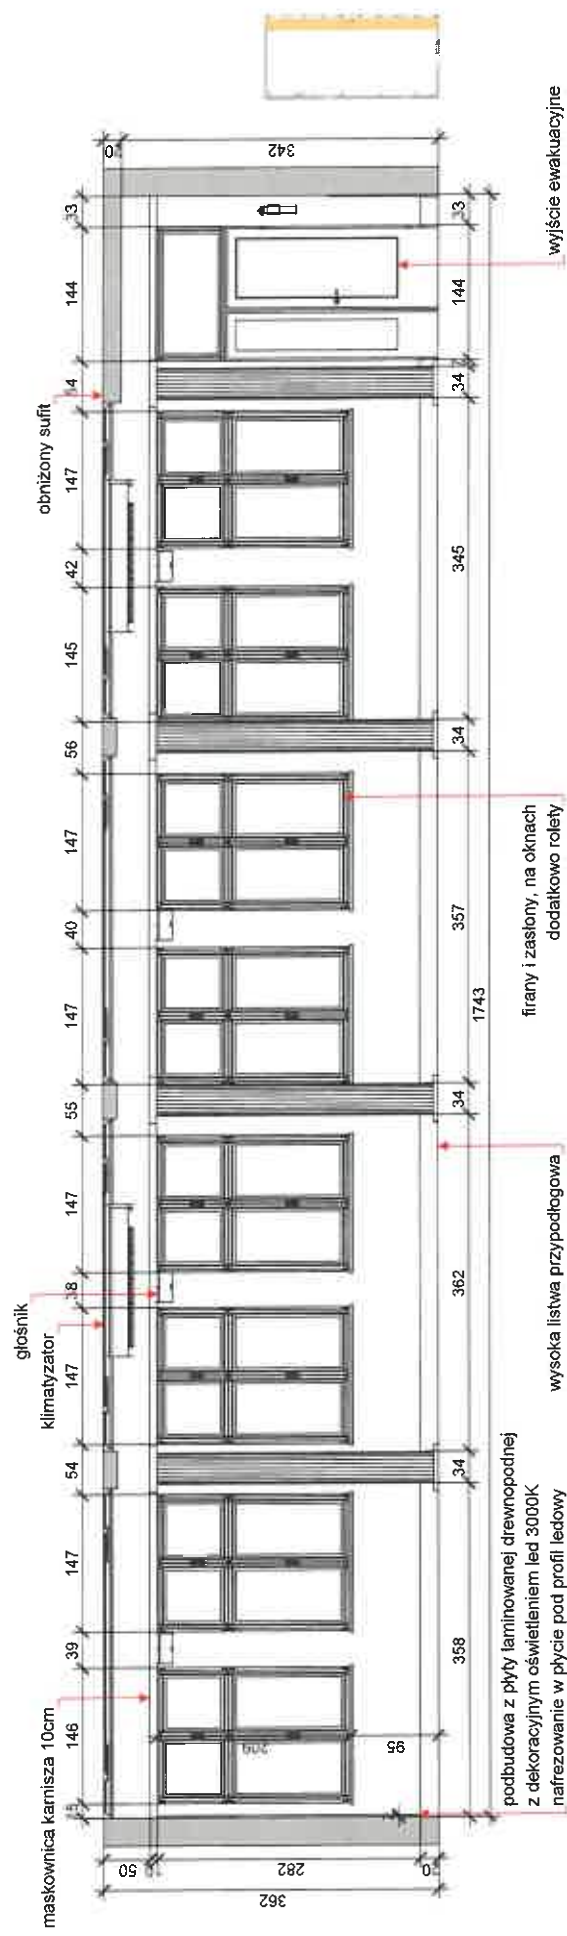

PROJECT ROOM	NR RYS. 14	NAZWA PROJEKTU Sala Sesiyjna im. Raczyńskich	SKALA 1:55	INWESTOR	PROJEKTANT AR	PODPIS PROJEKTANTA
--------------	------------	--	------------	----------	---------------	--------------------

Kład C'

maskownica karnisza
podwójna szyna karniszowa na firany i zasłony

nowe rolety w oknach




ściany oraz szpalety NCS S 1502-Y50R

wysoka listwa przypodłogowa


PROJECT ROOM	NR RYS. 15	NAZWA PROJEKTU Sala Sesijska Im. Raczyńskich	SKALA 1:55	INWESTOR AR	PROJEKTANT AR	PODPIS PROJEKTANTA
--------------	---------------	---	---------------	----------------	------------------	--------------------

Klad D

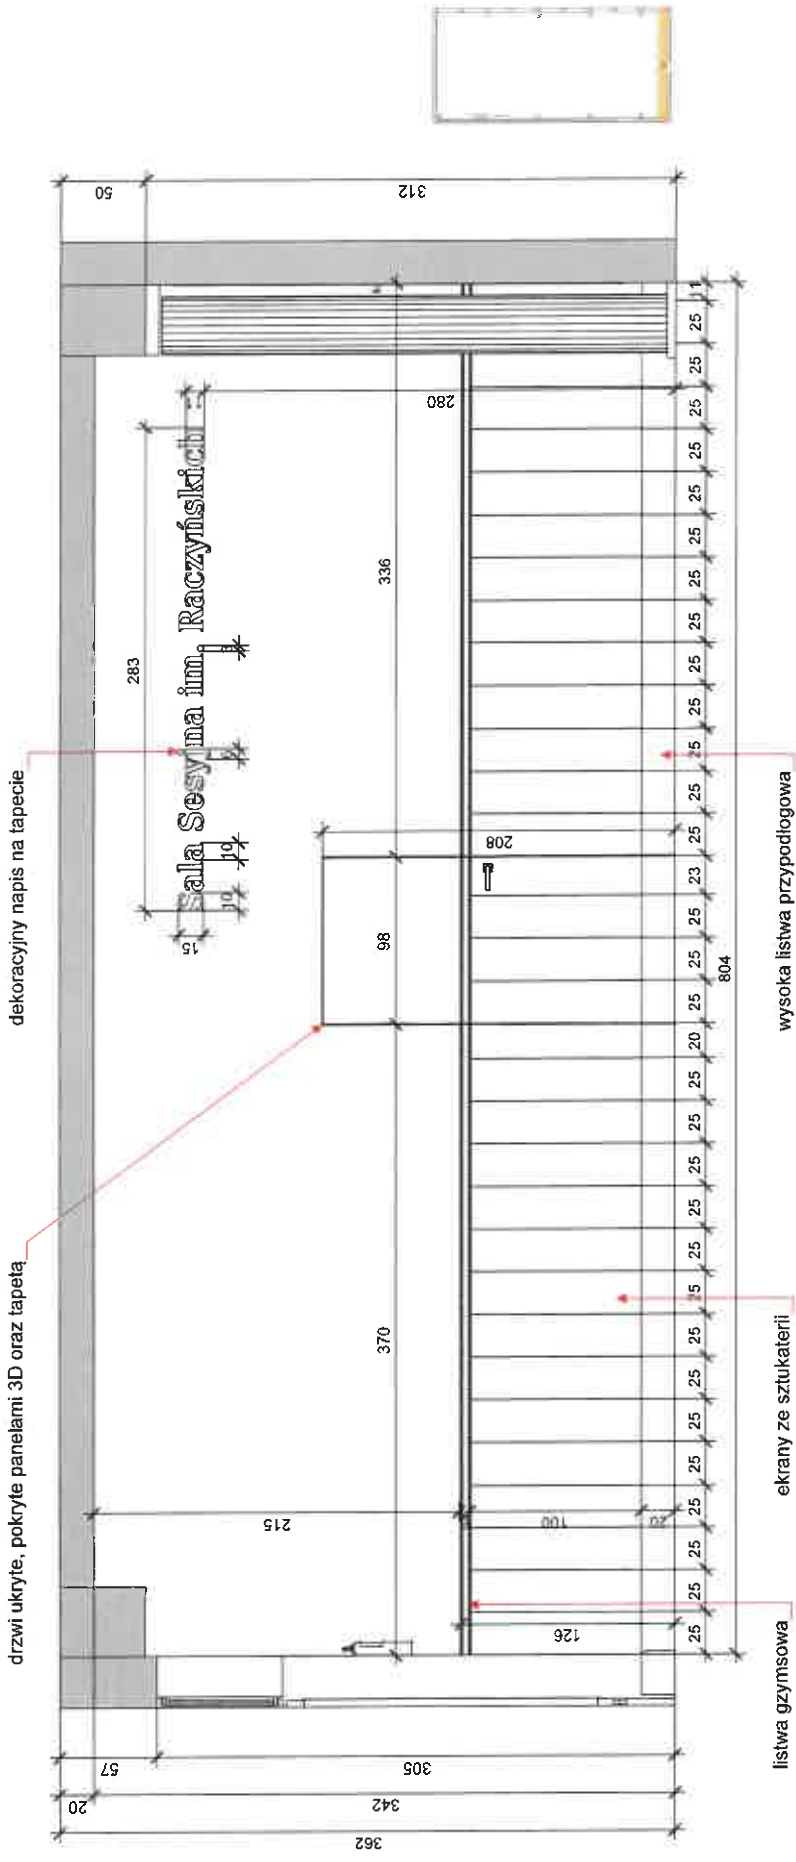


PROJECT ROOM	NR RYS.	NAZWA PROJEKTU	SKALA	INWESTOR	PROJEKTANT	PODPIS PROJEKTANTA
	16	Sala Sesyjna im. Rezyrystkch	1:30		AR	

Kład D'

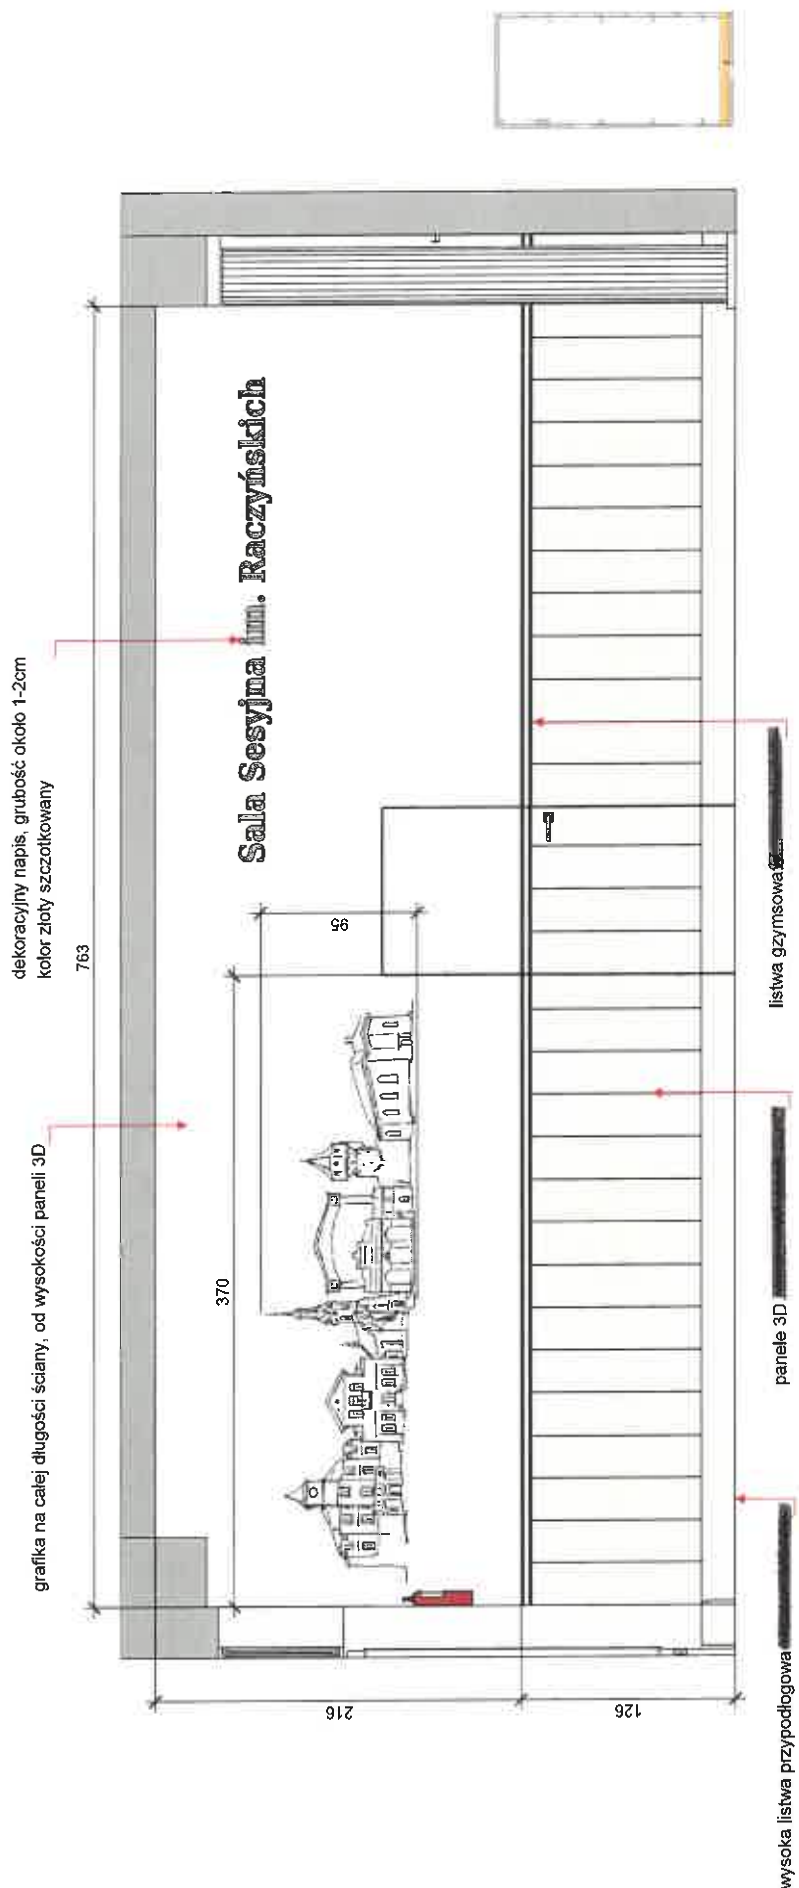

PROJECT ROOM	NR RYS. 17	NAZWA PROJEKTU Sala Sesyjna Im. Raczyńskich	SKALA 1:30	INWESTOR	PROJEKTANT AR	PODPIS PROJEKTANTA
--------------	---------------	--	---------------	----------	------------------	--------------------

Stół mniejszy Radni (A)

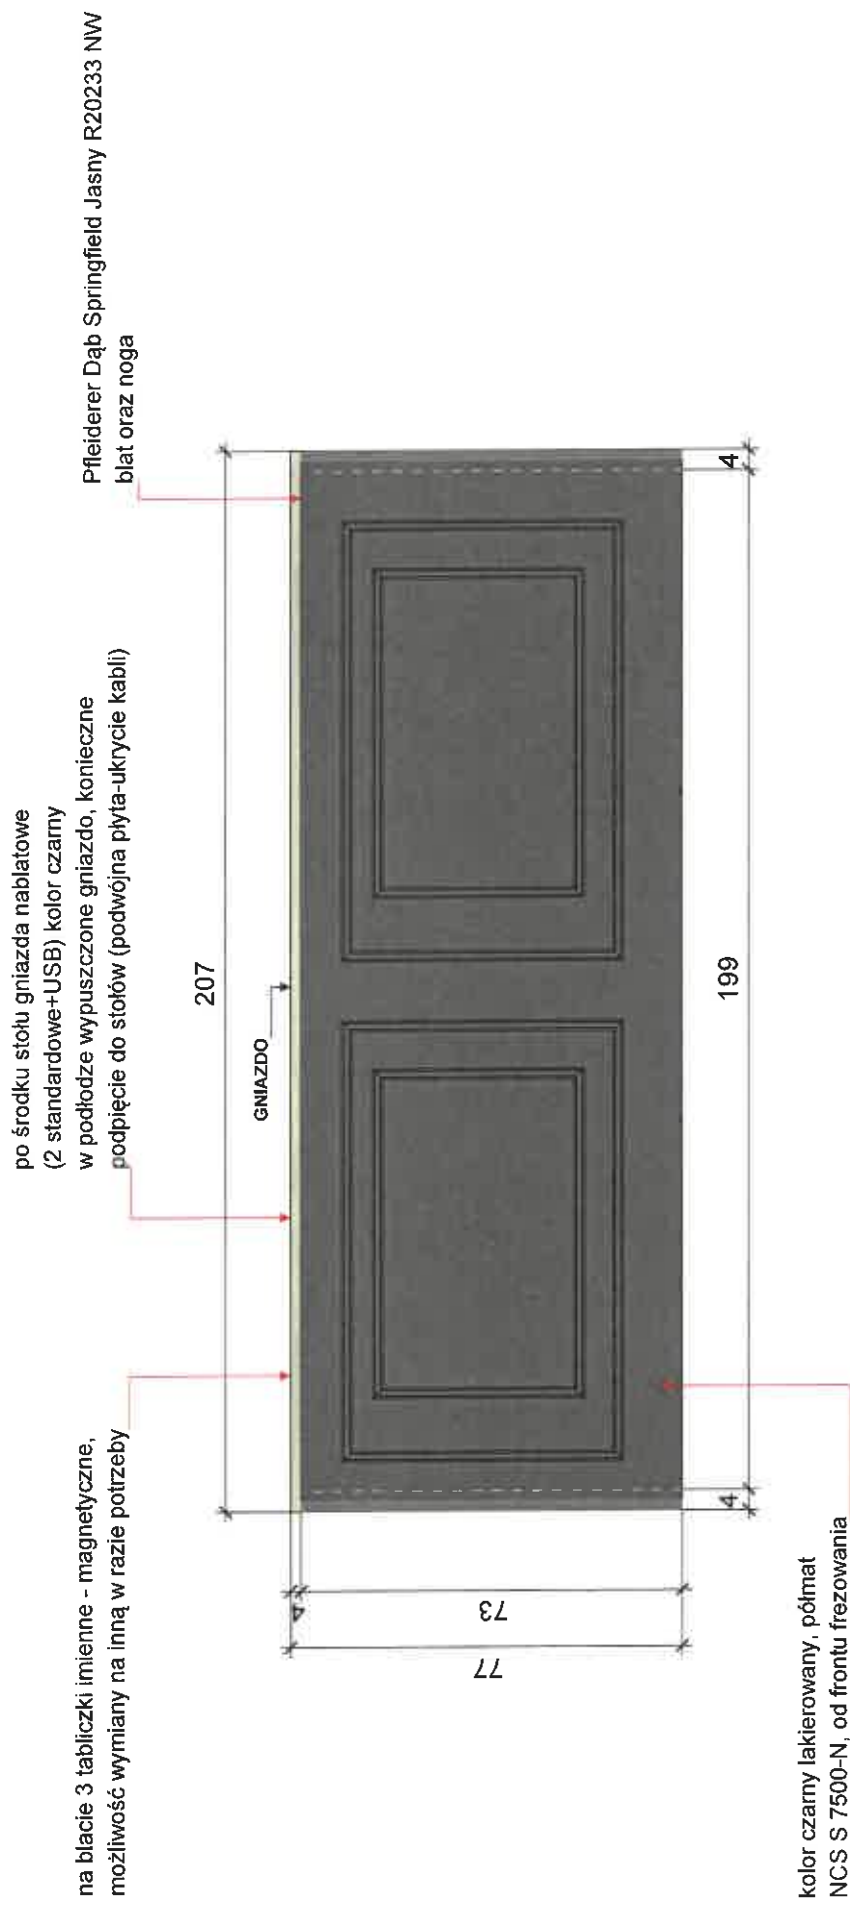

JPT Fronty wzór 39


Stoły wykonane w sposób modułowy - w razie konieczności możliwości łatwego rozłożenia i złożenia

PROJECT	NR RYS.	NAZWA PROJEKTU	SKALA	INWESTOR	PROJEKTANT	PODPIS PROJEKTANTA
4GDM	18	Sala Sesijska im. Raczyńskich	1:10	AR	AR	

Stół większy Prezydium (B)

po dwóch stronach stołu gniazda nabiłowe
(2 standardowe+USB), kolor czarny
w podłodze wypuszczone gniazdo, konieczne
podpięcie do stołów (podwójna płyta-ukrycie kabli)

na blacie 5 tabliczek imiennych - magnetycznych,
możliwość wymiany na inną w razie potrzeby

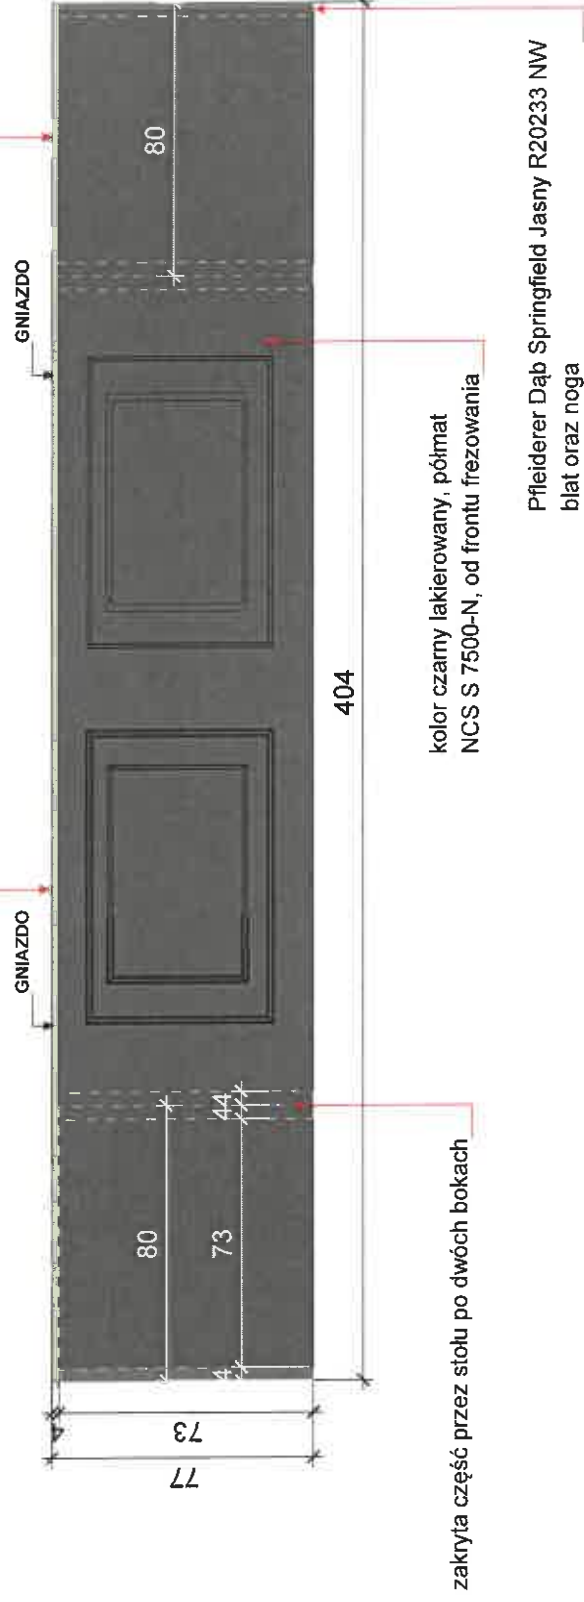


JPT Fronty wzór 39

Stoły wykonane w sposób modułowy - w razie konieczności możliwości łatwego rozłożenia i złożenia

PROJECT ROOM	NR RYS. 19	NAZWA PROJEKTU Sala Sesijska im. Raczyńskich	SKALA 1:15	INWESTOR	PROJEKTANT AR	PODPIS PROJEKTANTA
--------------	------------	--	------------	----------	---------------	--------------------


Stół średni (C)

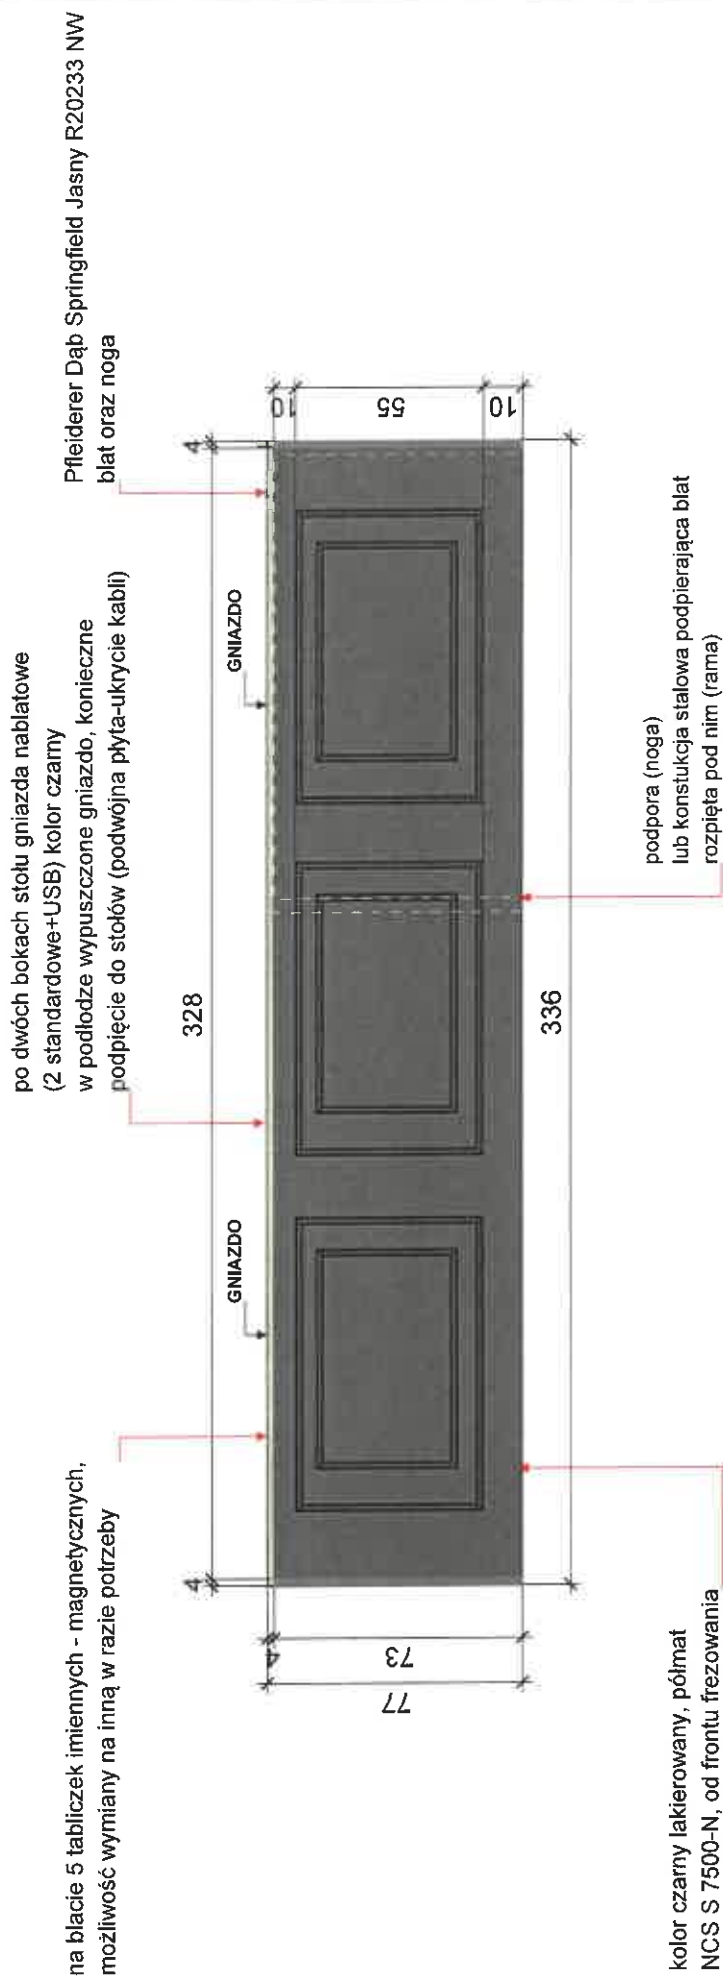

JPT Fronty wzór 39
 Stoły wykonane w sposób modułowy - w razie konieczności możliwości łatwego rozłożenia i złożenia

PROJECT ROOM	NR RY% 20	NAZWA PROJEKTU Sala Sesyjna im. Raczyńskich	SKALA 1:15	INWESTOR	PROJEKTANT AR	PODPIS PROJEKTANTA
--------------	--------------	--	---------------	----------	------------------	--------------------

Stół mały (E)

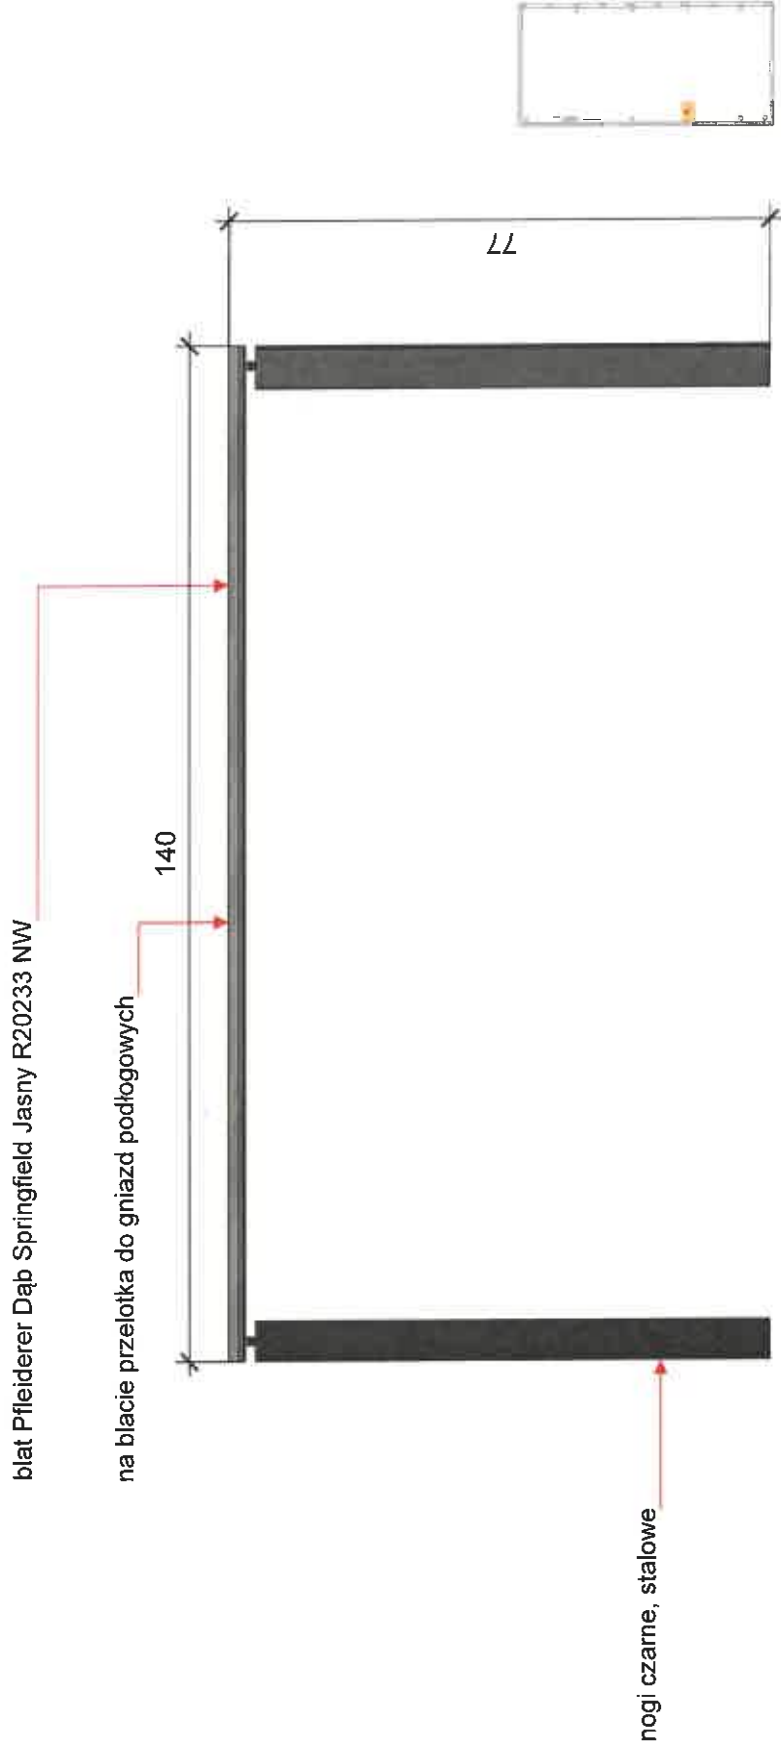

PROJECT ROOM	NR RYS. 21	NAZWA PROJEKTU Sala Sesyjna im. Raczyńskich	SKALA 1:10	INWESTOR	PROJEKTANT AR	PODPIS PROJEKTANTA
--------------	---------------	--	---------------	----------	------------------	--------------------

Kład stół duży (D)

blat Pfeiderer Dap Springfield Jasny R20233 NW

336

77


nogi czarne, stalowe



PROJECT ROOM	NR RYS. 22	NAZWA PROJEKTU Sala Sesyjna im. Raczyńskich	SKALA 1:19	INWESTOR	PROJEKTANT AR	PODPIS PROJEKTANTA
--------------	---------------	--	---------------	----------	------------------	--------------------

Szafa


witryna, element przeszklony,
złota rama, uchwyt złoty krawędziowy
wewnątrz oświetlenie ledowe 3000K
półki wykonane z materiału przepuszczającego powietrze
- wewnątrz sprzęty elektryczne (m.in. wzmacniacze).
Konieczne wykonanie wentylacji w korpusie.

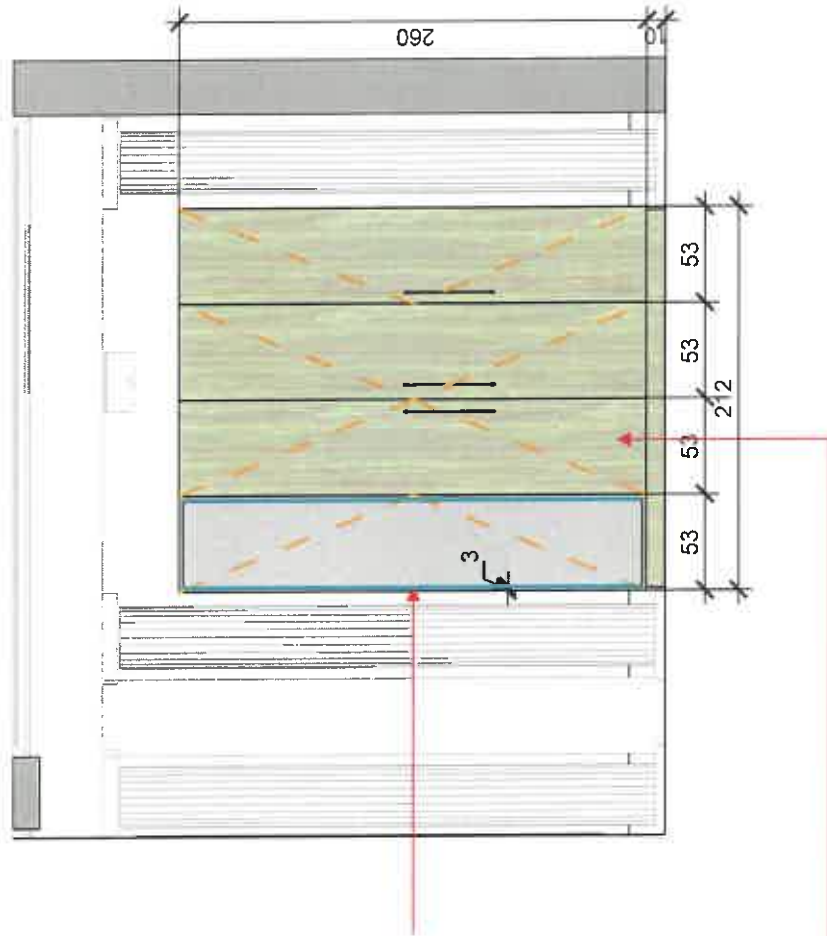

fronty oraz korpus
Pfleiderer Dąb Springfield Jasny R20233 NW

PROJECT ROOM	NR RYS.	NAZWA PROJEKTU	SKALA	INWESTOR	PROJEKTANT	PODPIS PROJEKTANTA
	23	Sala Sesyjna im. Raczyńskich	1:40		AR	

Sztandar

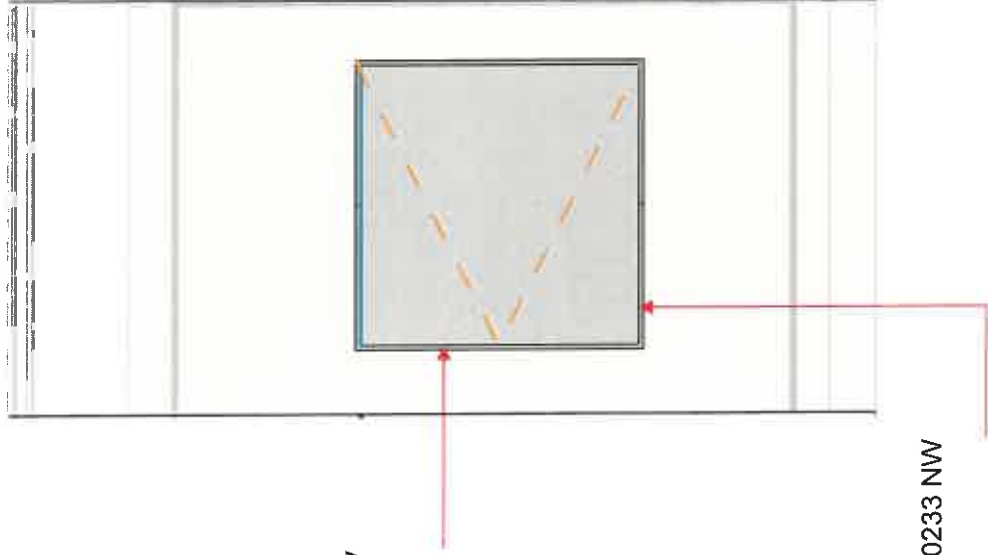

Gablota ze sztandarem, wewnątrz oświetlenie led 3000K padające od góry na materiał. Gablota dostosowana do wielkości sztandaru, konieczny dodatkowy pomiar przez stolarza.

korpus wewnątrz ciemna płyta laminowana Pfeiderer Bazalt U12055 SD
korpus zewnętrzny płyta laminowana Pfeiderer Dąb Springfield Jasny R20233 NW
front przeszklony, rama złota szczotkowana

PROJECT	ROOM	NR RYS.	NAZWA PROJEKTU	SKALA	INWESTOR	PROJEKTANT	PODPIS PROJEKTANTA
		24	Sala Sesyjna im. Raczyńskich	1:30		AR	