



# REMONT NAWIERZCHNI PLACU SZKOŁA PODSTAWOWA NR 2 W SŁUPSKU PLAN ZAGOSPODAROWANIA TERENU SKALA 1:500

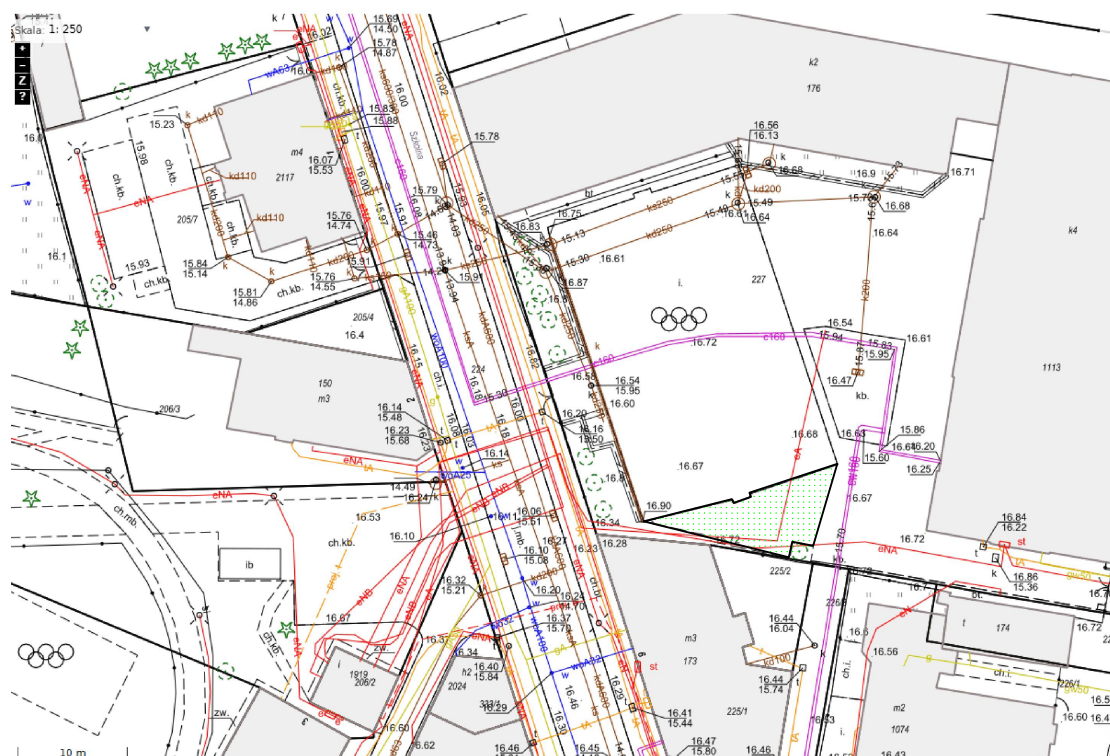

## LEGENDA:

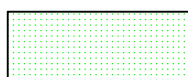

ROZBIÓRKA NAWIERZCHNI  
PROJ. ZIELEŃ 92m<sup>2</sup>