




PRZEKRÓJ PIONOWY ŚCIANY
(kanał techniczny)
skala 1:20

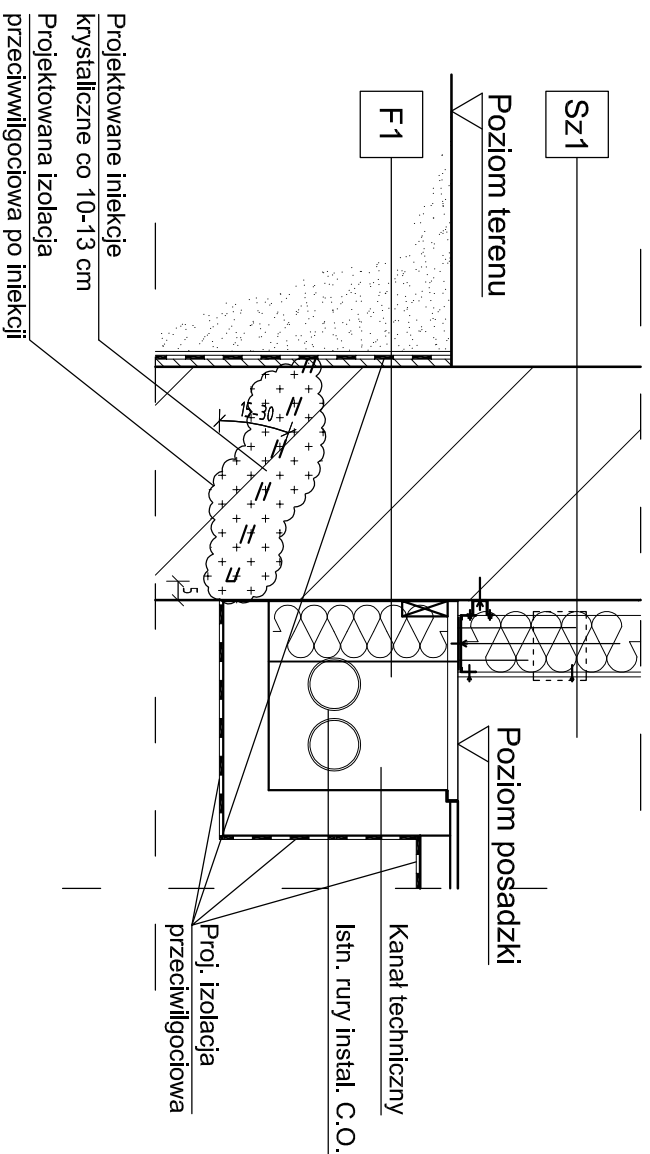


PRZEKRÓJ PIONOWY ŚCIANY
skala 1:20

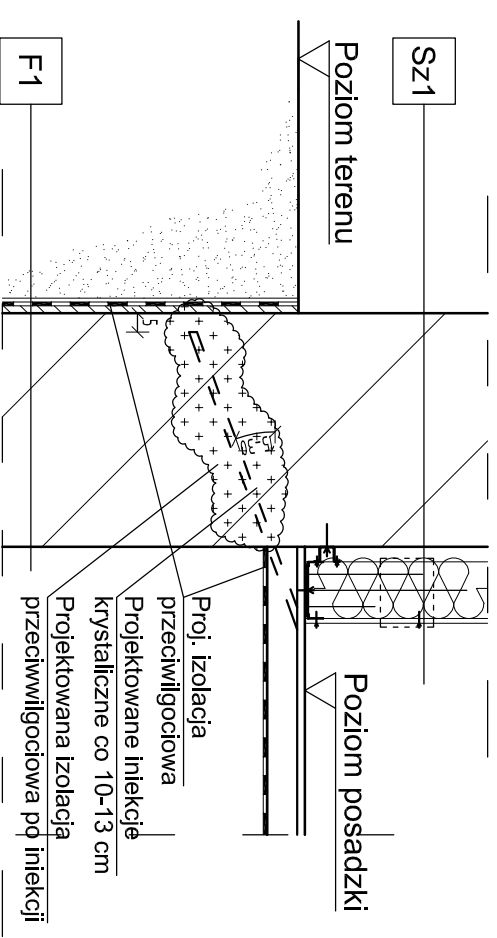

**PRZEKRÓJ PIONOWY ŚCIANY
OD STRONY POŁUDNIOWEJ**
(kanał techniczny)
skala 1:20

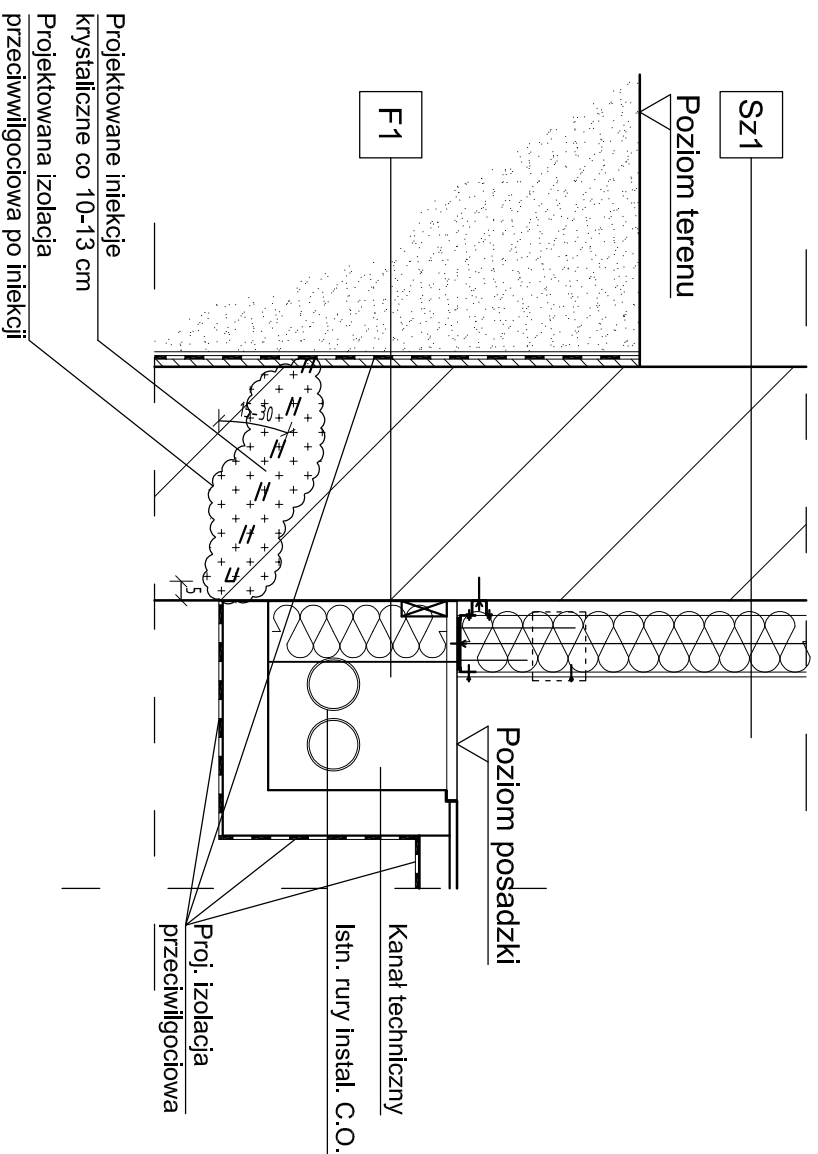

		
<div>NOVATECH.PL</div> <div>BIURO PROJEKTOWE</div> <div>inż. Mendel PERCZUK</div> <div>67-210 Jaszów, ul. Wiosenna 1</div>		
OBIEKT:	BUDYNEK DYDAKTYCZNY	
TEMAT:	REMONT I DOCEPLENIE BUDYNKU DYDAKTYCZNEGO WRAZ Z BUDOWĄ WENTYLACJI MECHANICZNEJ	
ADRES:	UL. PIOTRA SKARGI 29; 67-200 GŁOGÓW DZIAŁKA NR EWID. 169	
NAZWA RYSUNKU:	INIEKCJE KRYSZTAŁICZNE ŚCIAN ZEWNĘTRZNYCH – SZCZEGÓŁY	
PROJEKTANT: <small>koordynator (spec. konstr.-budowlana)</small>	inż. MENDEL PERCZUK upr. nr 34./78./Lw	
ASYSTENT PROJEKTANTA:	mgr inż. ARKADIUSZ GROBELNY	
DATA: 29.10.2019 SKALA: 1:20		
REV. 0	FVS. 2	W