


MAPA DO CELÓW PROJEKTOWYCH

skala 1:500

powiat nakielski
gmina Szubin
obręb Szubcja nr 041005_5.0029
działka nr 214
wykonawca prac geodezyjnych

SMG.6640.1850.2023
kierownik prac geodezyjnych Ciepłoci Jan nr upr. 13009
układ współrzędnych prostokątnych płaskich 2000 poludnik 18
układ wysokości PL-EVRF2007-NH
obszar aktualizacji
mapę opracował w dniu 18.12.2023r.

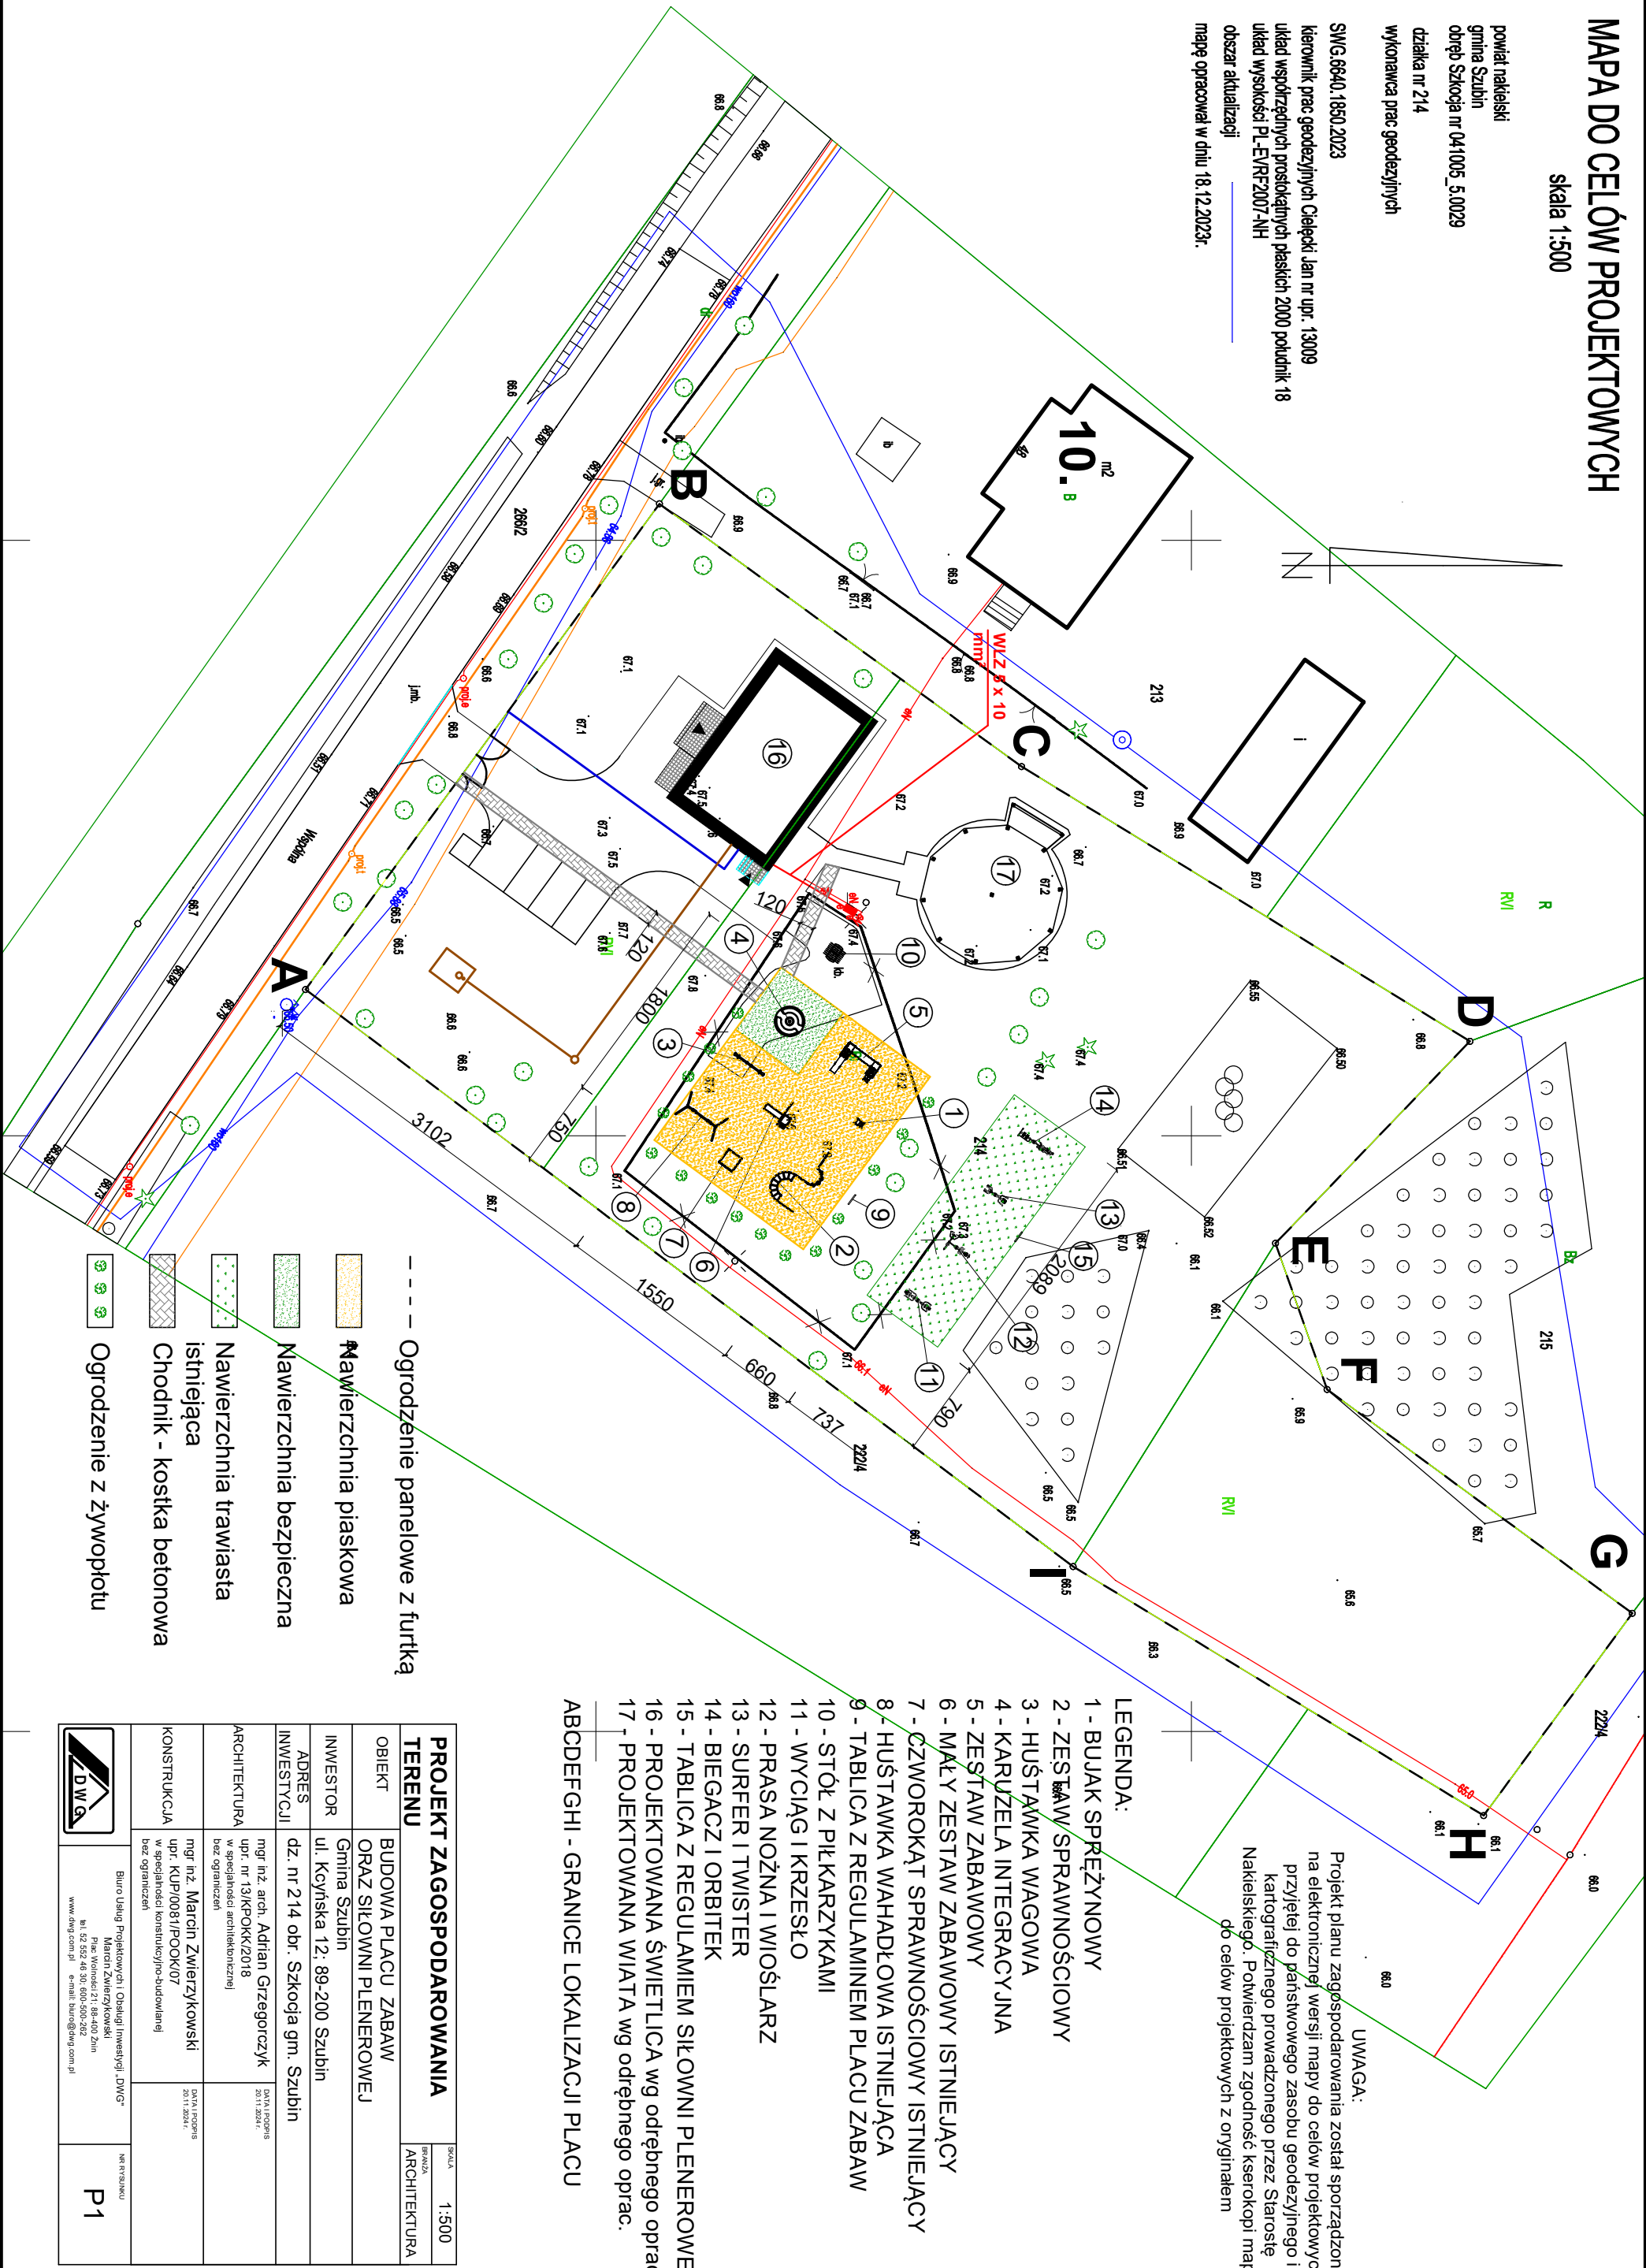

- LEGENDA:
- 1 - BUJAK SPRĘŻYNOWY
 - 2 - ZESTAW SPRAWNOŚCIOWY
 - 3 - HUŚTAWKA WAGOWA
 - 4 - KARUZELA INTEGRACYJNA
 - 5 - ZESTAW ZABAWOWY
 - 6 - MAŁY ZESTAW ZABAWOWY ISTNIEJĄCY
 - 7 - CZWOROKĄT SPRAWNOŚCIOWY ISTNIEJĄCY
 - 8 - HUŚTAWKA WAHADŁOWA ISTNIEJĄCA
 - 9 - TABLICA Z REGULAMINEM PLACU ZABAW
 - 10 - STÓŁ Z PIŁKARZYKAMI
 - 11 - WYCIĄG I KRZESŁO
 - 12 - PRASA NOŻNA I WIOŚLARZ
 - 13 - SURFER I TWISTER
 - 14 - BIEGACZ I ORBITEK
 - 15 - TABLICA Z REGULAMINEM SIŁOWNI PLENEROWEJ
 - 16 - PROJEKTOWANA ŚWIETLICA wg odrębnego oprac.
 - 17 - PROJEKTOWANA WIATA wg odrębnego oprac.
- ABCDEFghi - GRANICE LOKALIZACJI PLACU

UWAGA:
Projekt planu zagospodarowania został sporządzony na elektronicznej wersji mapy do celów projektowych przyjętej do państwowego zasobu geodezyjnego i kartograficznego prowadzonego przez Starostę Nakielskiego. Potwierdzam zgodność kserokopii mapy do celów projektowych z oryginałem

PROJEKT ZAGOSPODAROWANIA TERENU		SKALA 1:500
OBIEKT	BUDOWA PLACU ZABAW ORAZ SIŁOWNI PLENEROWEJ	ARCHITEKTURA
INWESTOR	Gmina Szubin	
ADRES	ul. Kcyńska 12: 89-200 Szubin	
INWESTYCJI	dz. nr 214 obr. Szubcja gm. Szubin	
ARCHITEKTURA	mgr inż. arch. Adrian Grzegorzczak upr. nr 13/KPOKK/2018 w specjalności architektonicznej bez ograniczeń	DATA PROJEKTU 20.11.2024 r.
KONSTRUKCJA	mgr inż. Marcin Zwierzykowski upr. KUP/0081/POOK/07 w specjalności konstrukcyjno-budowlanej bez ograniczeń	DATA PROJEKTU 20.11.2024 r.
Biurowo Usług Projektowych i Usług Inwestycyjnych "DWG"		NR RYSUNKU P1
March Zwierykowski Plac Wolności 21: 88-400 Żnin tel. 52 552 48 30; 600-500-282 www.dwg.com.pl e-mail: biuro@dwg.com.pl		