
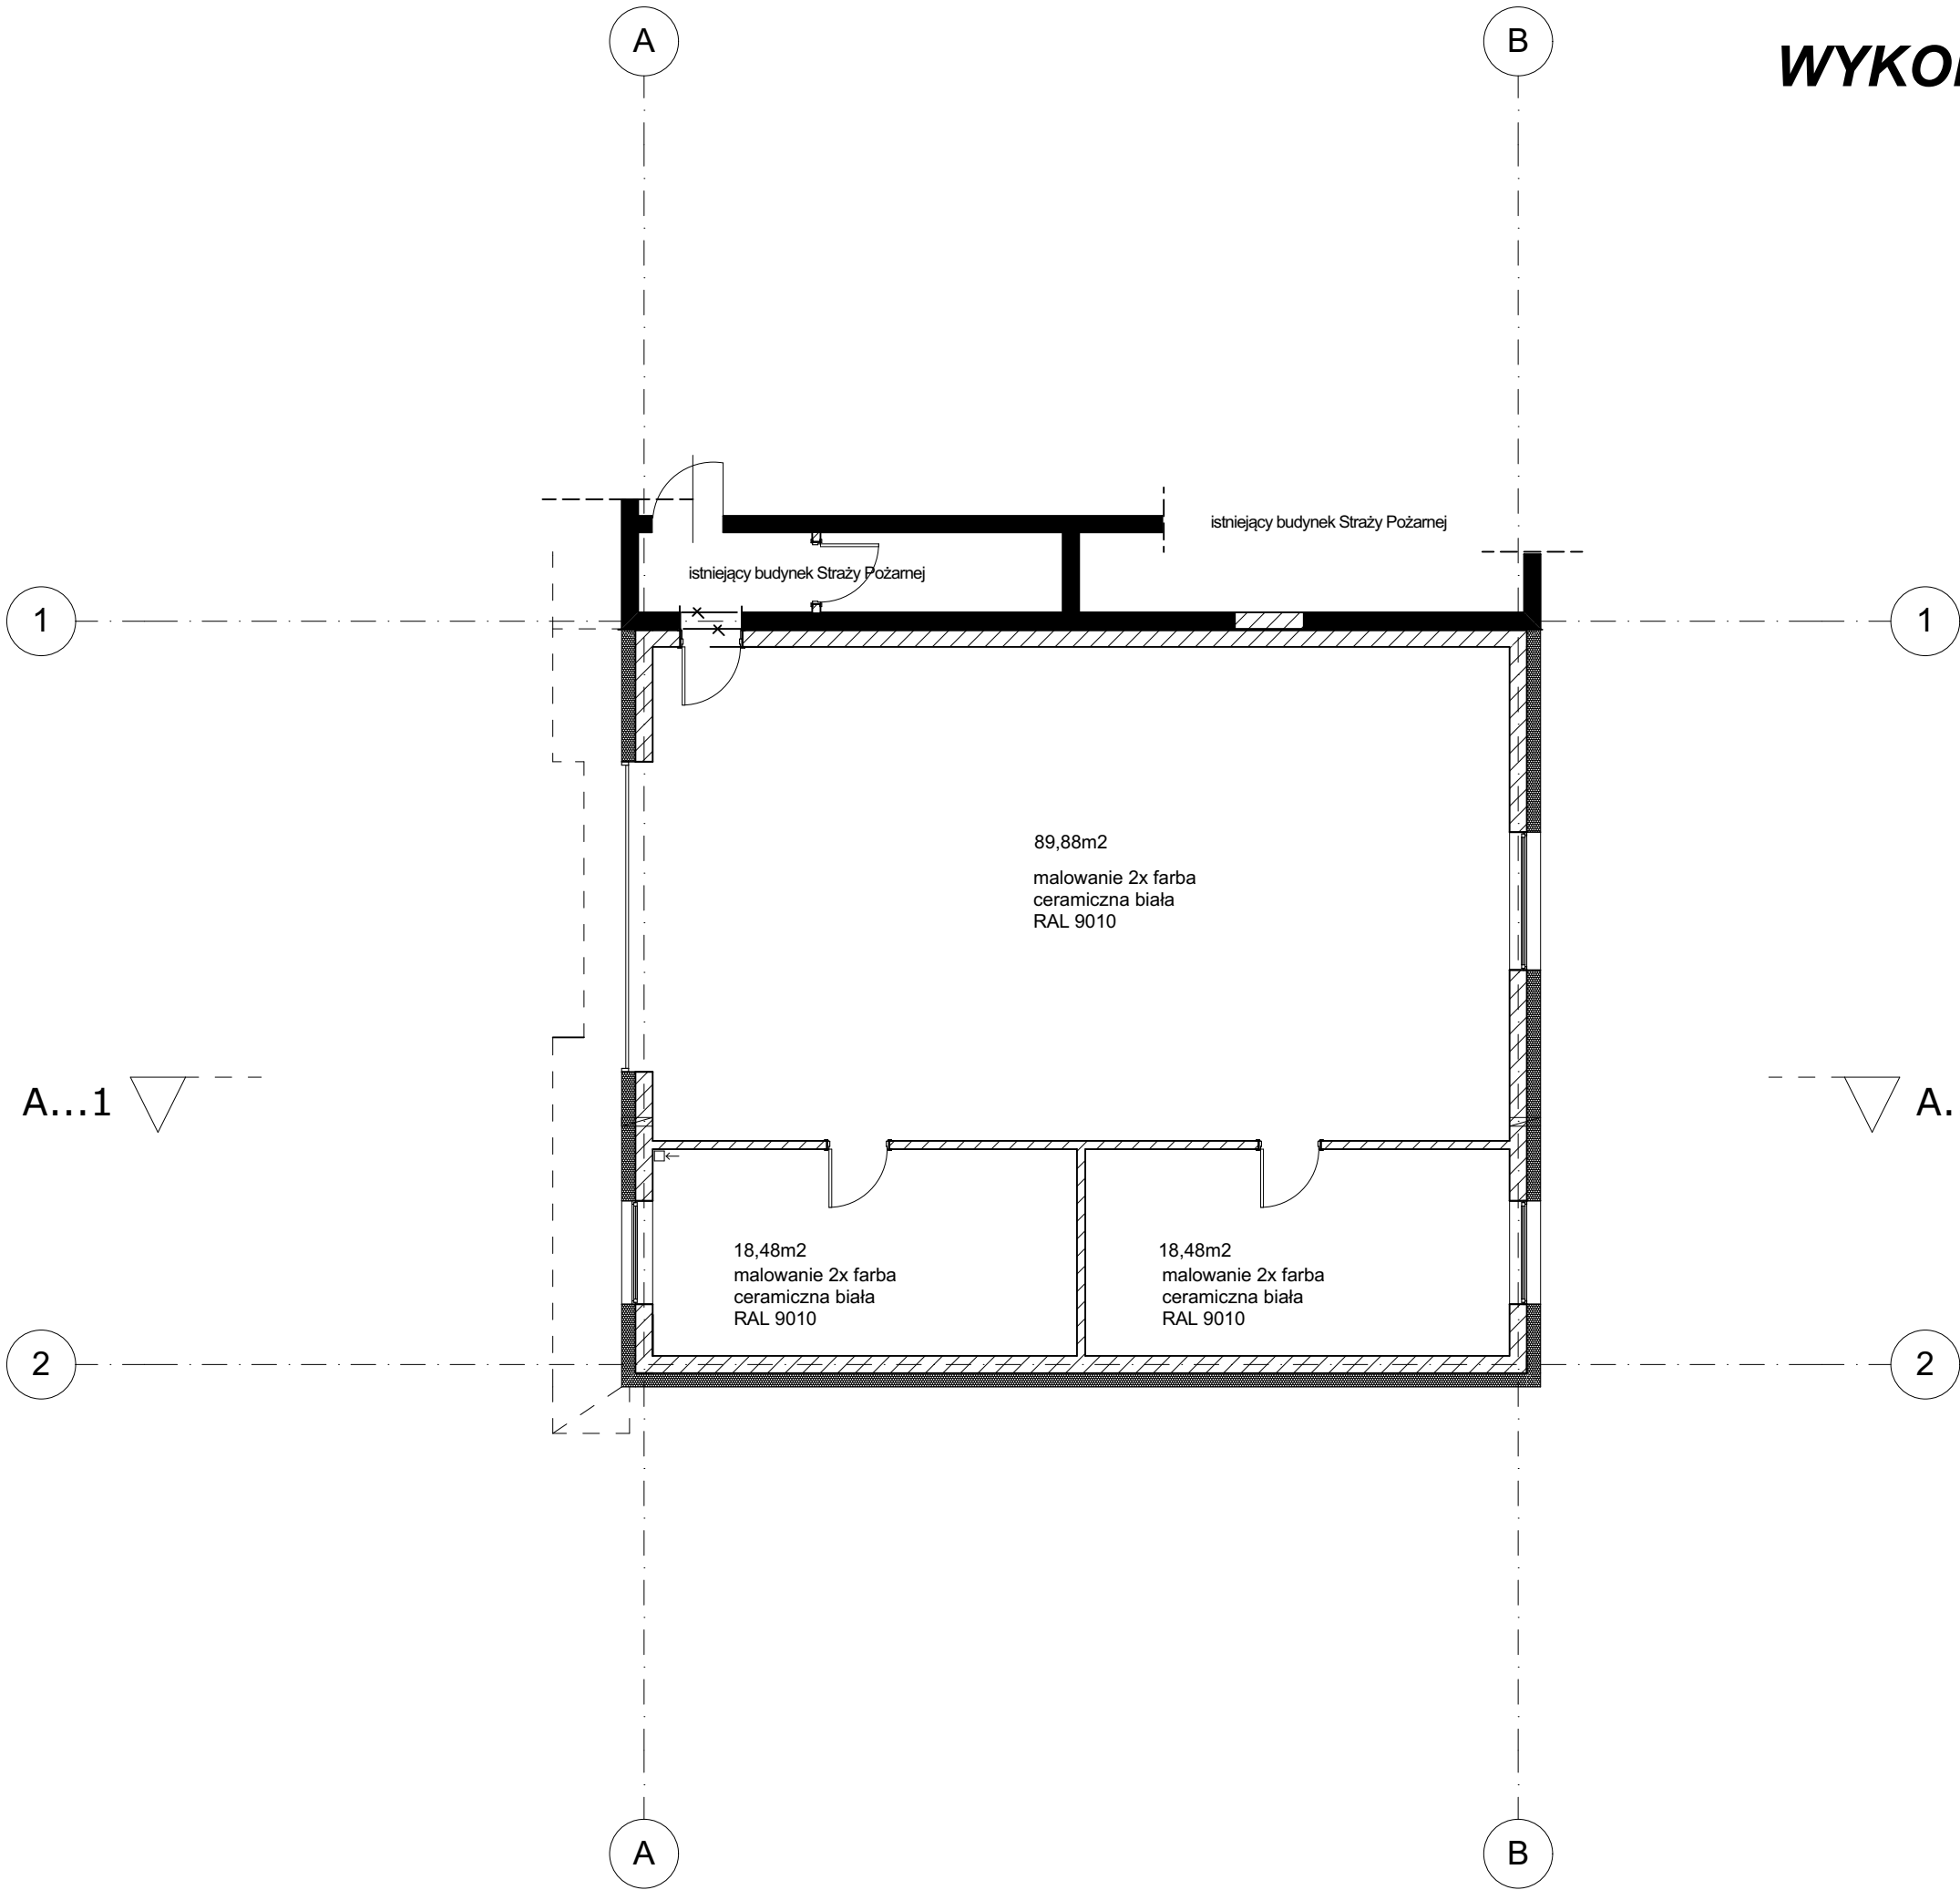


RZUT PARTERU
WYKOŃCZENIE SUFITÓW
SKALA 1:100

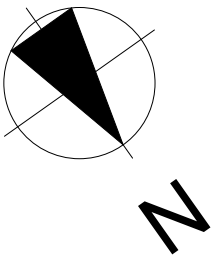

oznaczenia :	
	mury istniejące
	mury projektowane
<div>1. Wykonawca przed przystąpieniem do realizacji zobowiązany jest do zapoznania się ze wszystkimi dostępnymi dokumentacjami branżowymi i budowlanymi.</div> <div>2. Architektura jest projektem nadrzędnym.</div> <div>3. Wymiary na rysunkach należy sprawdzić ze stanem rzeczywistym. Wszelkie zmiany w projekcie należy ustalać z projektantem i Inwestorem.</div> <div>4. Zastosowane elementy i urządzenia, jak też materiały i wyroby budowlane i instalacyjne powinny posiadać stosowne certyfikaty dopuszczenia do stosowania w Polsce.</div> <div>5. W sprawach nieokreślonych obowiązują:</div> <div>6. warunki techniczne wykonania i odbioru robót budowlano-montażowych</div> <div>7. Polskie Normy (PN)</div> <div>8. instrukcje, wytyczne, świadectwa dopuszczenia, atesty ITB</div> <div>9. instrukcje, wytyczne i warunki techniczne producentów i dostawców materiałów budowlano-instalacyjnych</div> <div>10. przepisy techniczne instytucji kontrolujących jakość materiałów i wykonywanych robót.</div> <div>11. Projekt powinien być realizowany przez uprawnionego wykonawcę, zgodnie z przepisami i sztuką budowlaną.</div> <div>12. Wszystkie wymiary podane bez miana są w centymetrach</div> <div>13. Średnice przewodów instalacyjnych w milimetrach</div> <div>14. Obowiązkiem wykonawcy robót jest sprawdzić wszystkie wymiary w naturze i przekazać informacje o zmianach w wymiarach do biura architektonicznego</div>	
<div>Autorska Pracownia Architektury</div> <div>magister inżynier architekt Janusz Bałabański</div> <div>ul. Solankowa 66/4, 88-100 Inowrocław</div> <div>tel 793 07 11 29, 793 050 345</div> <div>architekt@balabanski.com.pl</div>	
<div>rozbudowa budynku</div> <div>Straży Pożarnej</div>	
<div>obr. 1 , Kruszwica, działka nr ew. 7/9,</div> <div>ul. Niepodległości</div>	
<div>wykończenie sufitu parter</div>	
projektant :	data : 22.04.2025
<div>magister inżynier architekt Janusz Bałabański</div> <div>upr. bud. nr 90/2013 specjalność architektoniczna</div> <div>bez ograniczeń</div>	
numer rysunku	skala
A13	1:100