
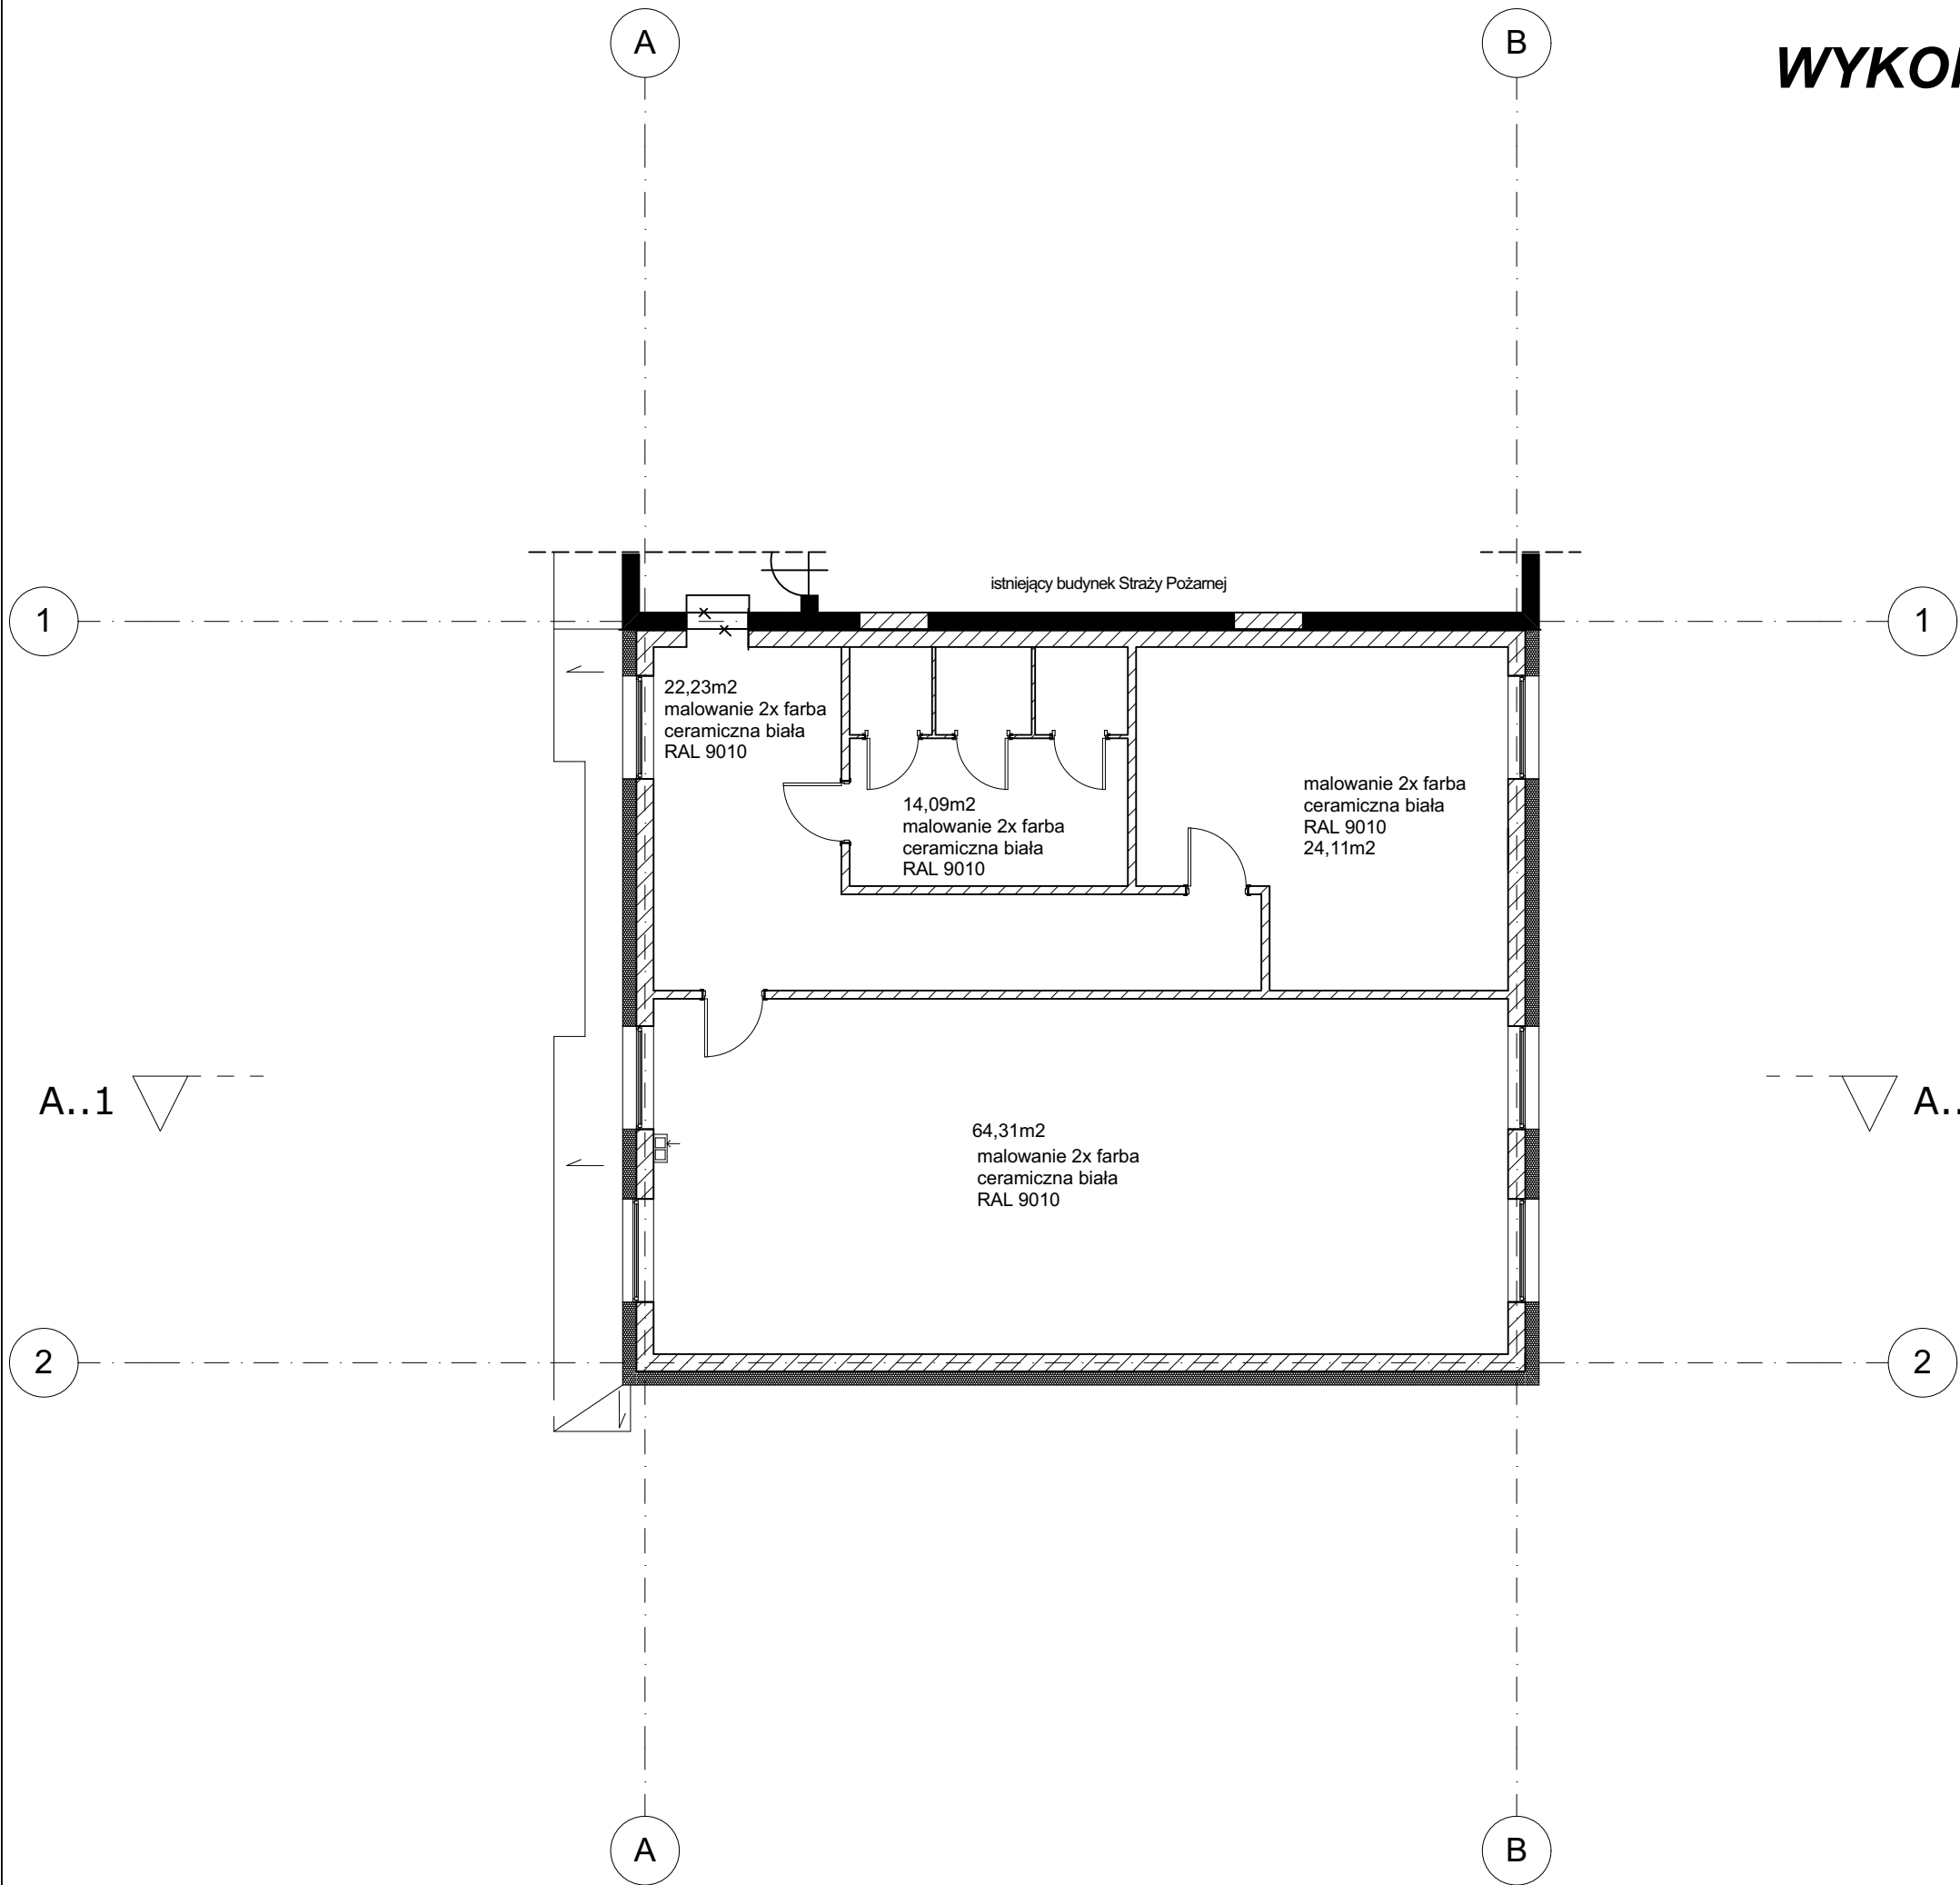


RZUT PIĘTRA
WYKOŃCZENIE SUFITÓW
SKALA 1:100

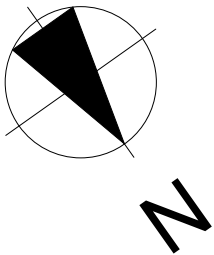

oznaczenia :

mury istniejące

mury projektowane

1.

Wykonawca przed przystąpieniem do realizacji zobowiązany jest do zapoznania się ze wszystkimi dostępnymi dokumentacjami branżowymi i budowlanymi.

2.

Architektura jest projektem nadrzędnym.

3.

Wymiary na rysunkach należy sprawdzić ze stanem rzeczywistym.

4.

Wszelkie zmiany w projekcie należy ustalać z projektantem i Inwestorem.

5.

Zastosowane elementy i urządzenia, jak też materiały i wyroby budowlane i instalacyjne powinny posiadać stosowne certyfikaty dopuszczenia do stosowania w Polsce.

6.

W sprawach nieokreślonych obowiązują:

-

warunki techniczne wykonania i odbioru robót budowlano-montażowych

-

Polskie Normy (PN)

-

instrukcje, wytyczne, świadectwa dopuszczenia, atesty ITB

-

instrukcje, wytyczne i warunki techniczne producentów i dostawców materiałów budowlano-instalacyjnych

-

przepisy techniczne instytucji kontrolujących jakość materiałów i wykonywanych robót.

7.

Projekt powinien być realizowany przez uprawnionego wykonawcę, zgodnie z przepisami i sztuką budowlaną.

8.

Wszystkie wymiary podane bez miana są w centymetrach

9.

Średnice przewodów instalacyjnych w milimetrach

10.

Obowiązkiem wykonawcy robót jest sprawdzić wszystkie wymiary w naturze i przekazać informacje o zmianach w wymiarach do biura architektonicznego

Autorska Pracownia Architektury
magister inżynier architekt Janusz Bałabański
ul. Solankowa 66/4, 88-100 Inowrocław
tel 793 07 11 29, 793 050 345
architekt@balabanski.com.pl

rozbudowa budynku
Straży Pożarnej

obr. 1 , Kruszwica, działka nr ew. 7/9,
ul. Niepodległości

wykończenie posadzek piętra

projektant :

data :

22.04.2025

magister inżynier architekt Janusz Bałabański
upr. bud. nr 90/2013 specjalność architektoniczna
bez ograniczeń

numer rysunku

skala

A14

1:100