


RZUT PARTERU
1:50

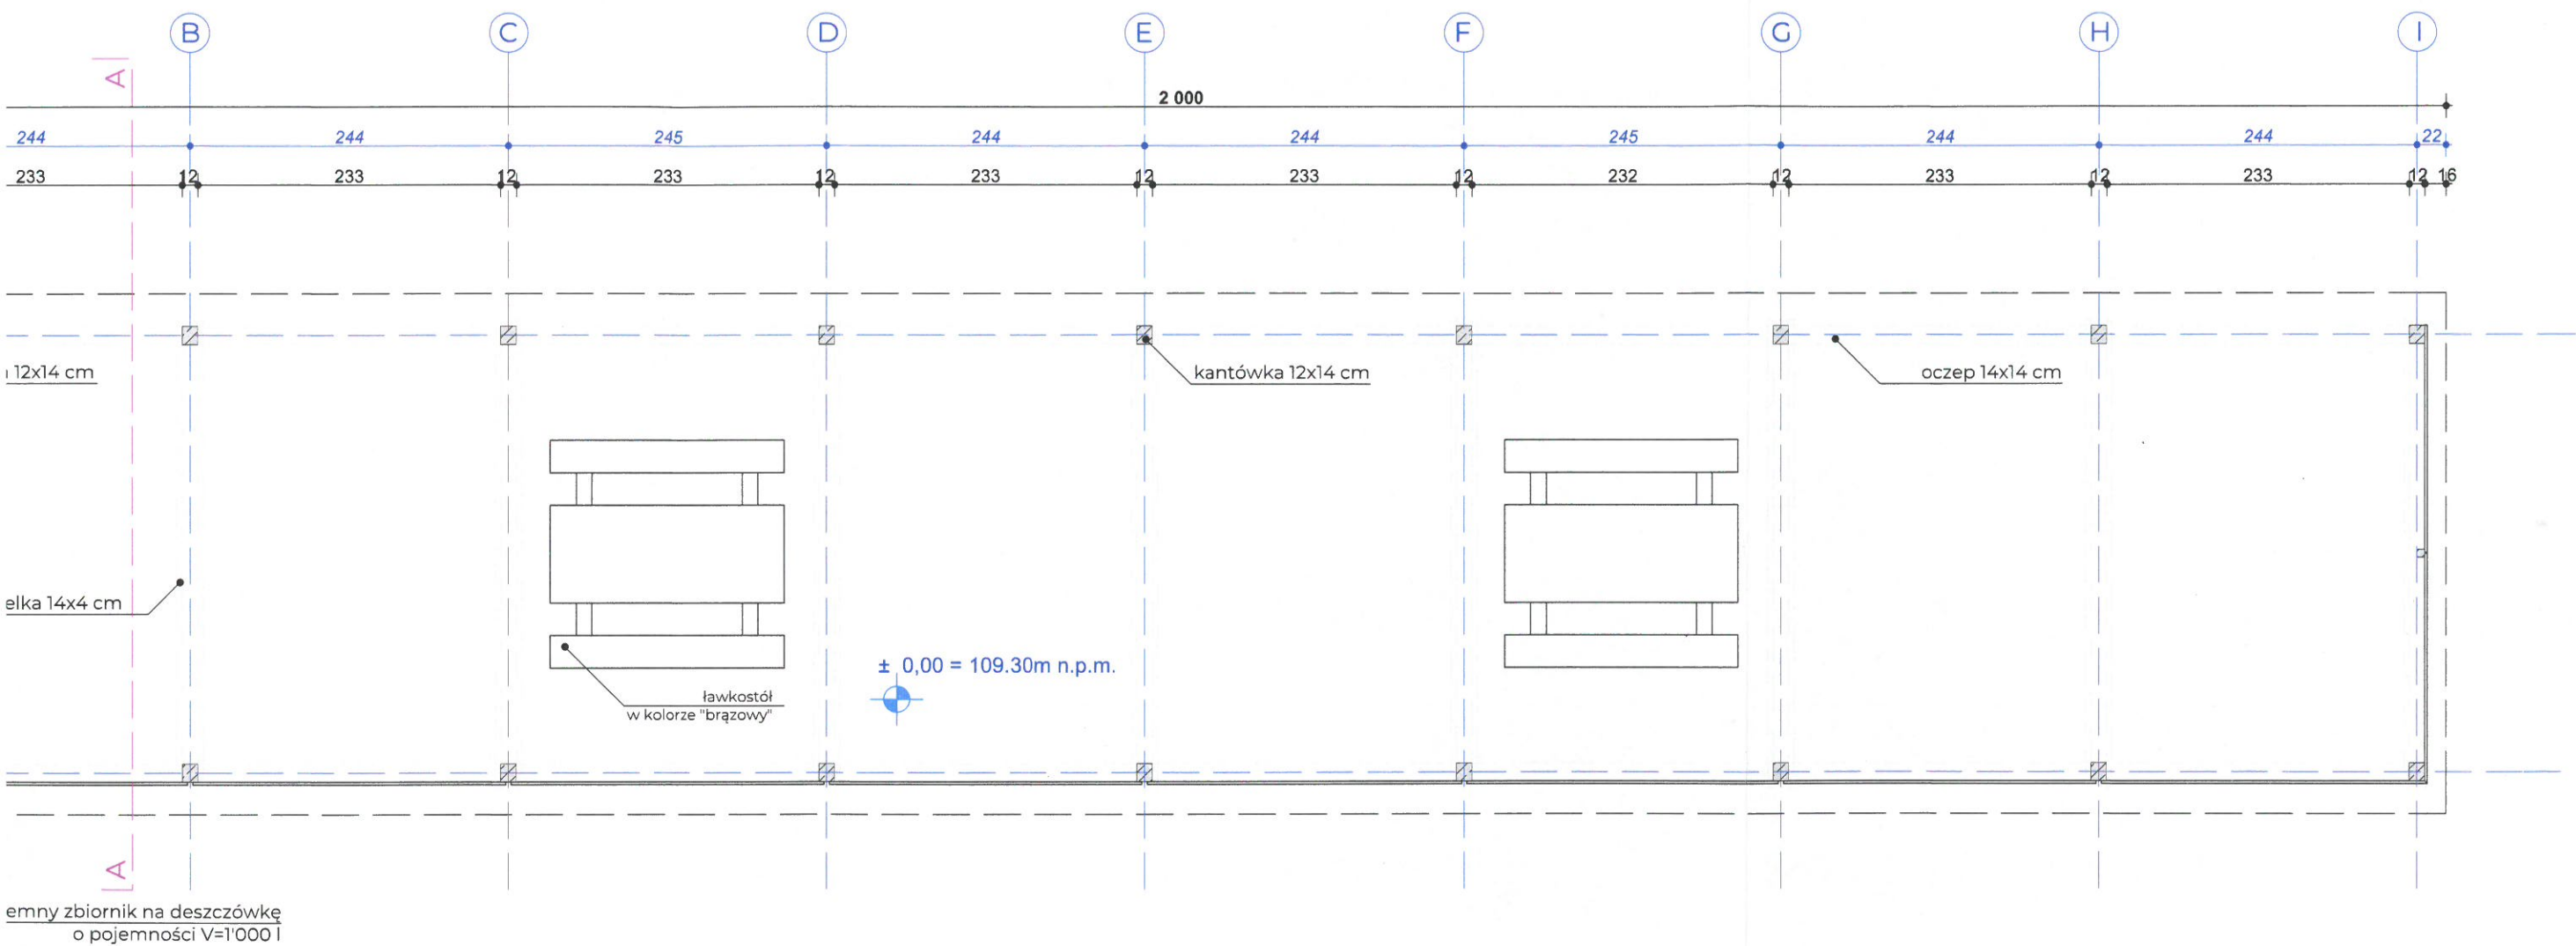

| | | | | |
|---|---|--------|------|-------------------------|
| ARCHITEKT Joanna Kowalczevska | Architekt Joanna Kowalczevska ul. Lipowa 1, 62-220 Cielimowo / T- 794 693 995 / kowalczevska@o2.pl | | | |
| NAZWA OBIEKTU BUDOWLANEGO: | WIATA WYSTAWOWA wraz z naziemnymi zbiornikami na deszczówkę, | | | |
| ADRES INWESTYCJI: | KAMIONKA , dz. 78/1, ark. 1, gm. Witkowo | | | |
| TYTUŁ RYSUNKU: | RZUT PARTERU | | | |
| PROJEKTANT: | mgr inż. arch. Joanna Kowalczevska | | | |
| NR UPRAWNIEŃ BUDOWLANÝCH: | 58/WPOKK/2019 | | | |
| DATA OPRACOWANIA: | 12.08.2025' | SKALA: | 1:50 | NUMER RYSUNKU: PAB.1 |

