

PRZEKROJE KONSTRUKCYJNE PARKINGU

skala 1 : 50



ZAKŁAD USŁUG INWESTYCYJNYCH

ANDRZEJ RYBICKI

91-849 Łódź, ul.Jonschera 4/16
tel. +48 693 100 500 / fax: 0 42 656 45 13
e-mail: a.rybicki@zuinvest.pl

INWESTYCJA: PRZEBUDOWA DROGI GMINNEJ NR 106322E

ADRES: STARE SKOSZEWY, GMINA NOWOSOLNA

INWESTOR: WÓJT GMINY NOWOSOLNA


ADRES: 92-703 ŁÓDŹ, Rynek Nowosolna nr 1

RYSUNEK: **PRZEKROJE KONSTRUKCYJNE PARKINGU**


STADIUM PROJEKTU: **PROJEKT ZAGOSPODAROWANIA TERENU**

BRANZA: DROGOWA		DATA: listopad 2025 r.
PROJEKTOWAŁ: Andrzej Rybicki	Podpis:	SKALA: 1 : 50
Nr uprawnień: 374/69/WL		
SPRAWDZIŁ:	Podpis:	NR RYS.: 2/2
Nr uprawnień:		


PRZEKRÓJ NA ODCINKU E - B i B - F

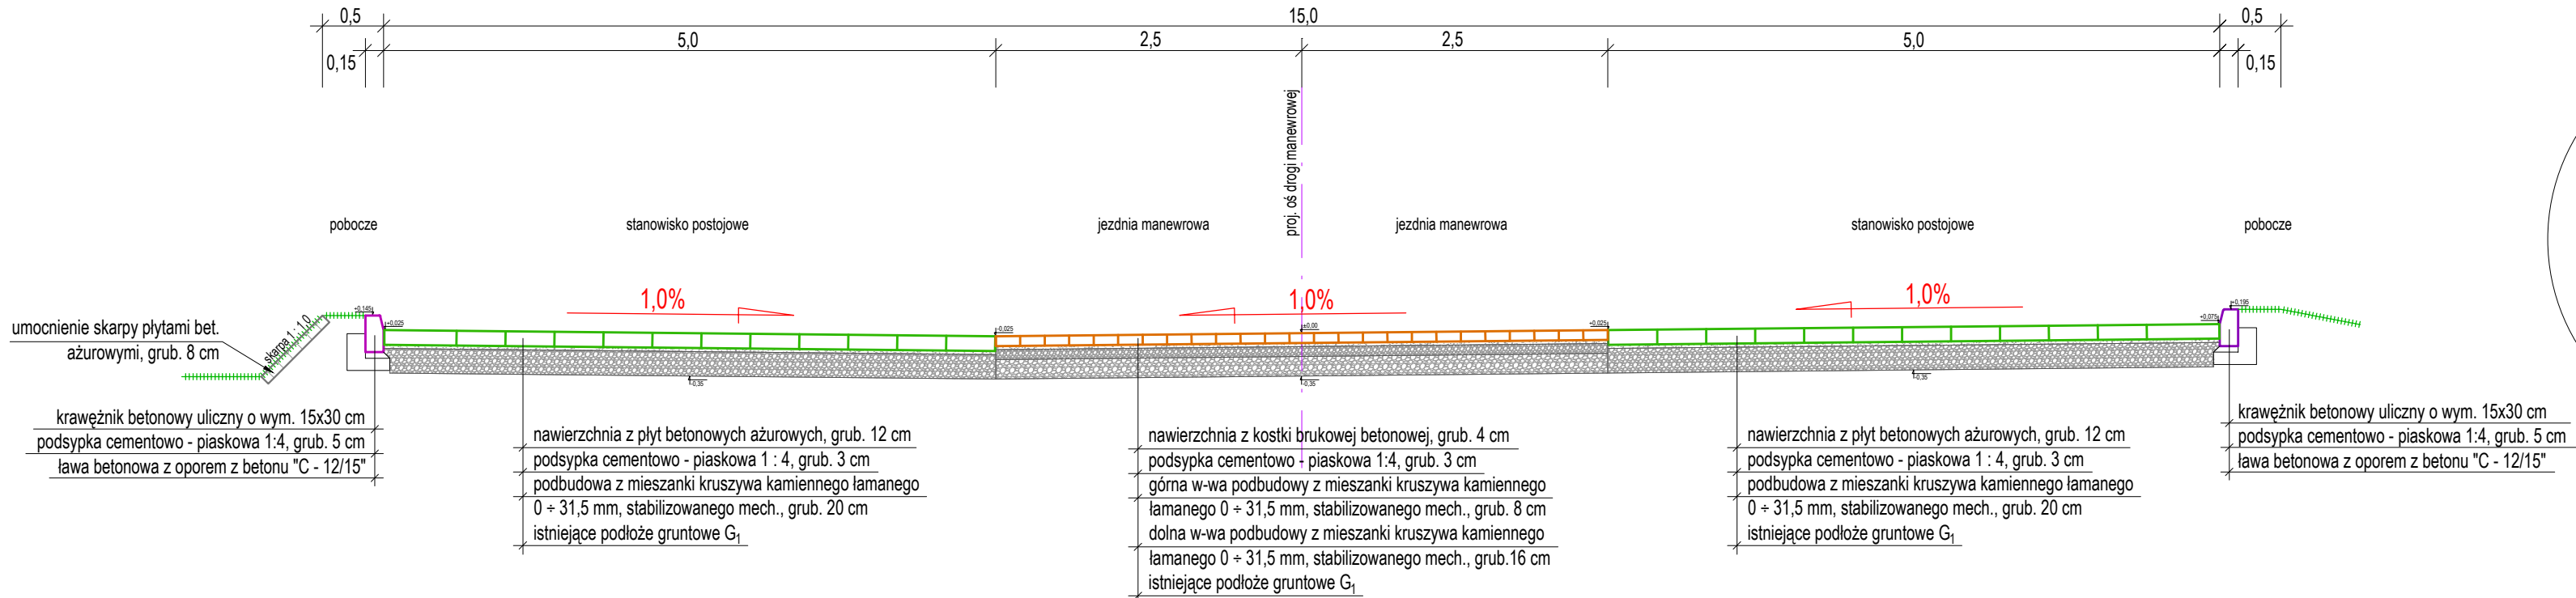

SZCZEGÓŁ KRAWĘŻNIKA

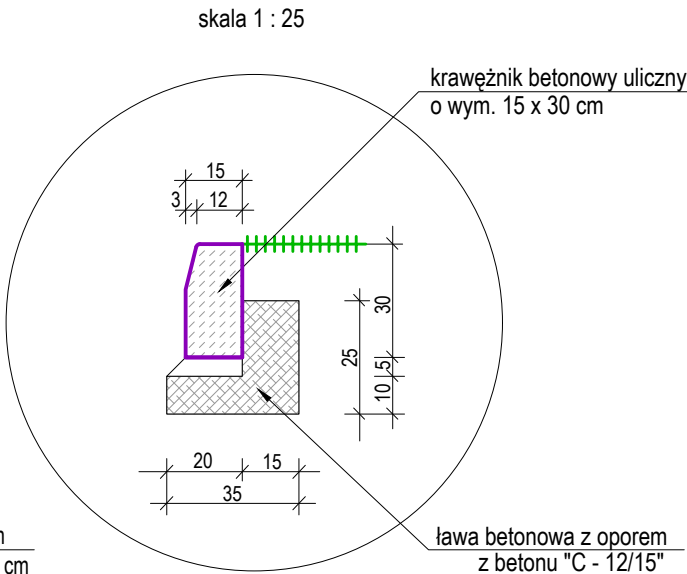

PRZEKRÓJ NA ODCINKU C - D

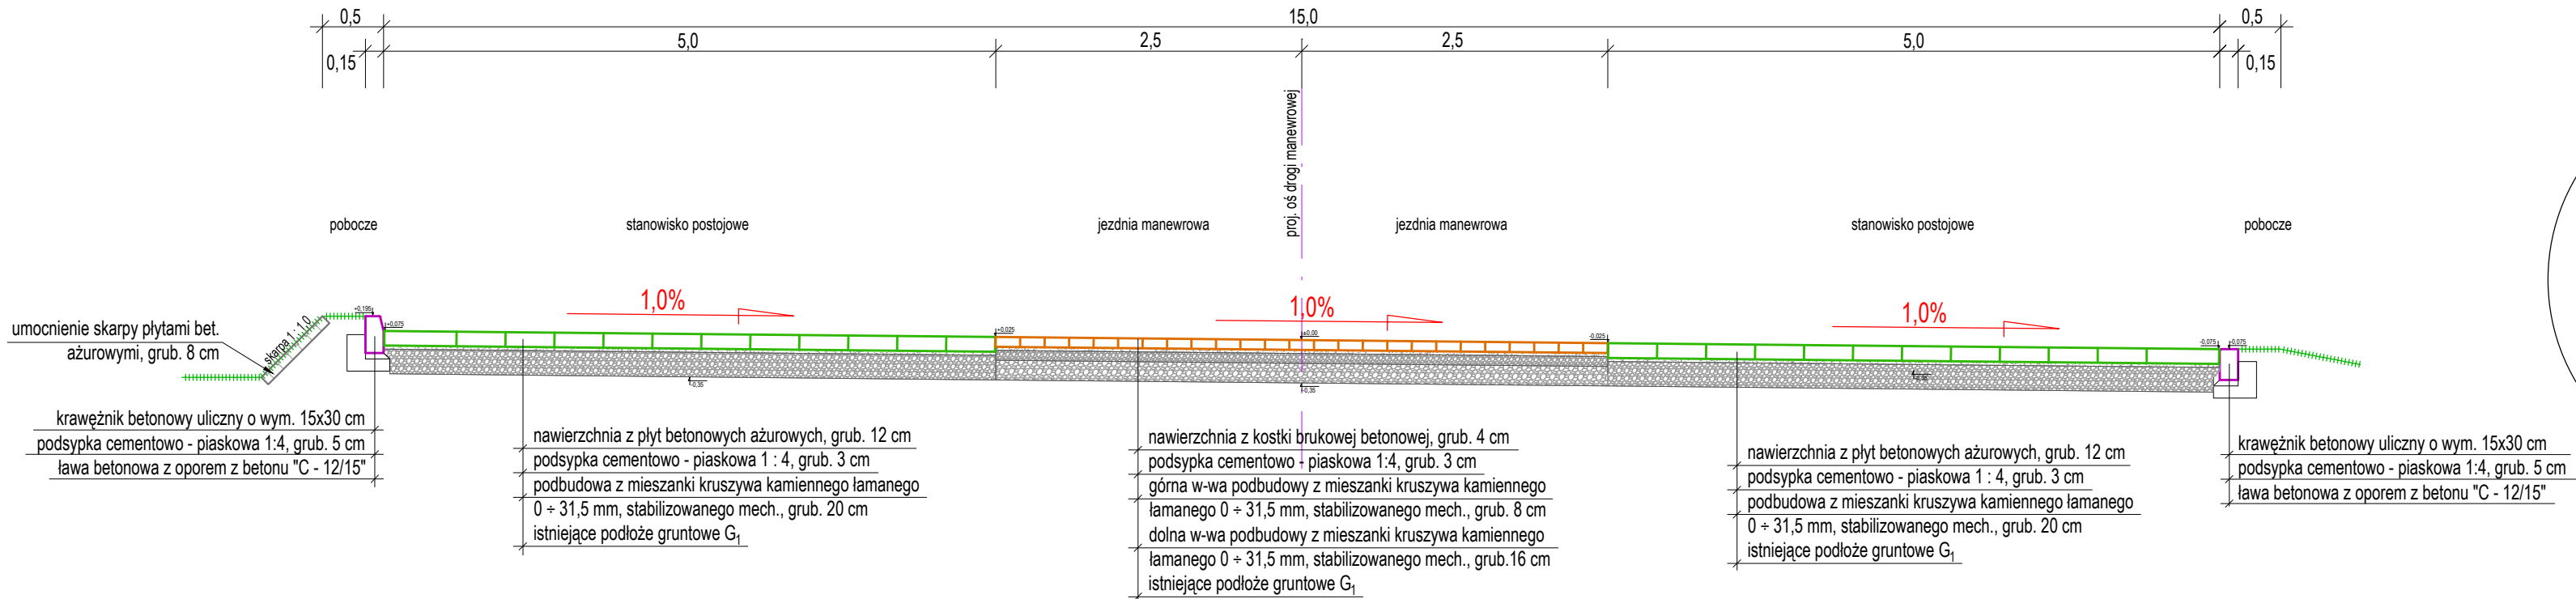

SZCZEGÓŁ OPORNIKA

