
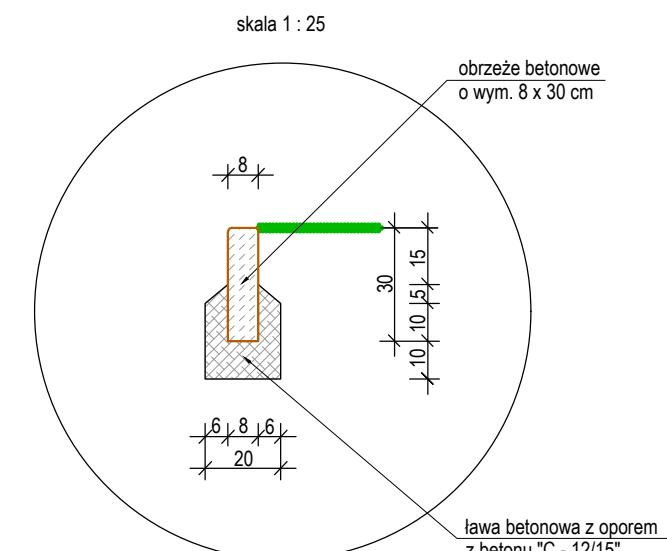
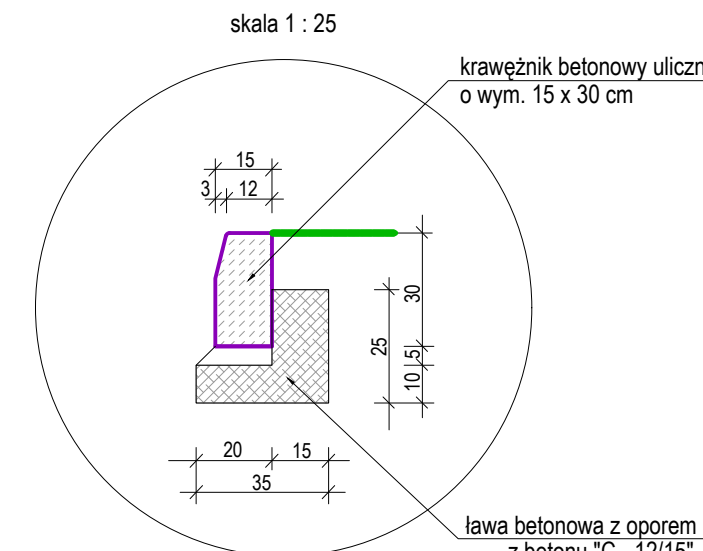
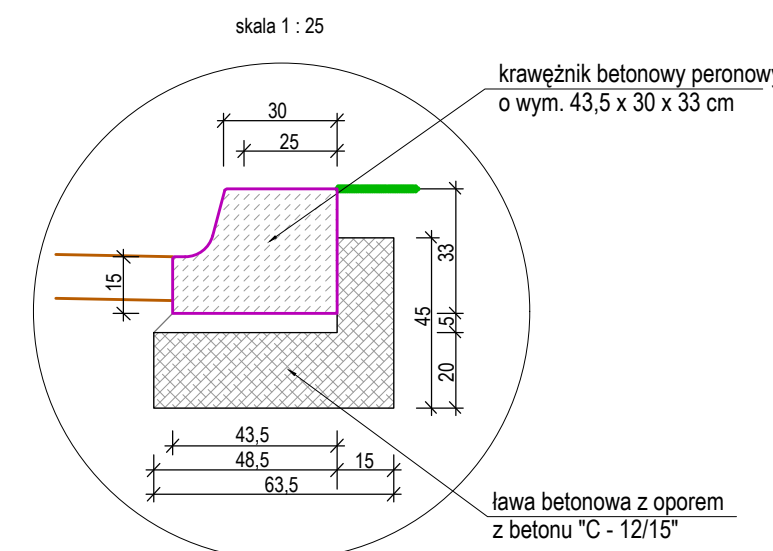
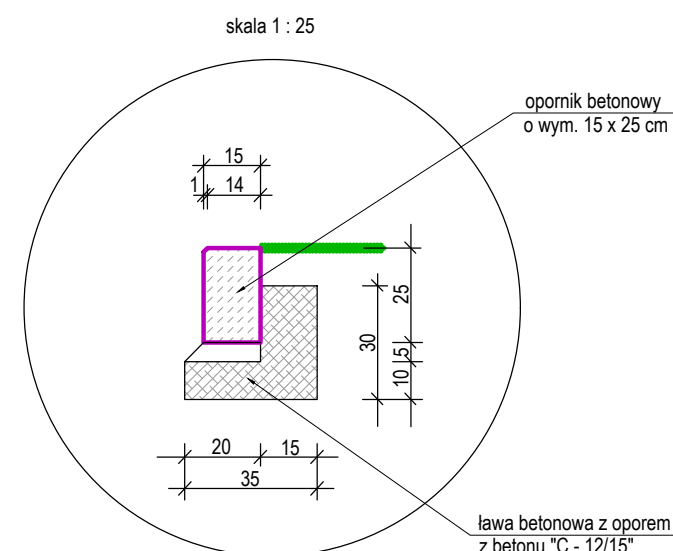
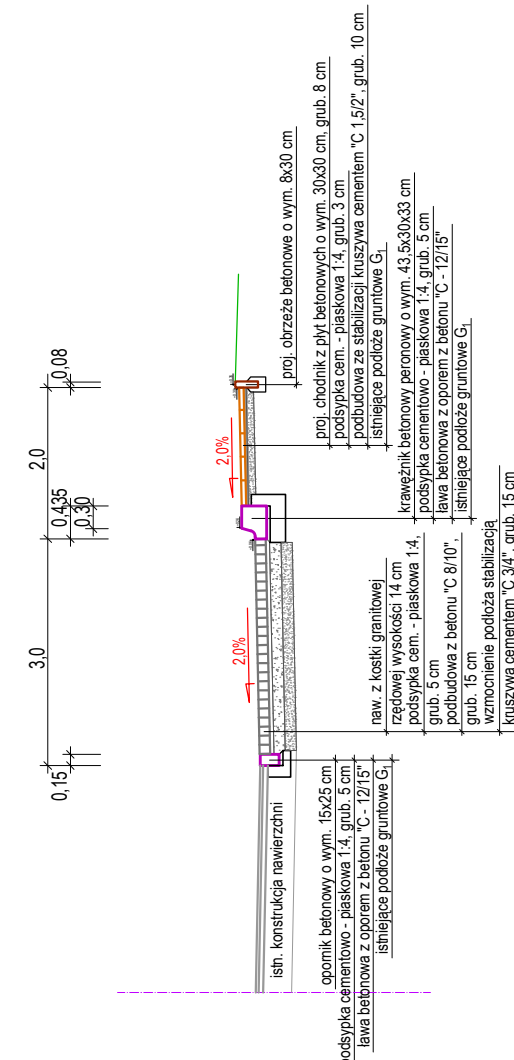


## ZATOKA AUTOBUSOWA

skala 1 : 100

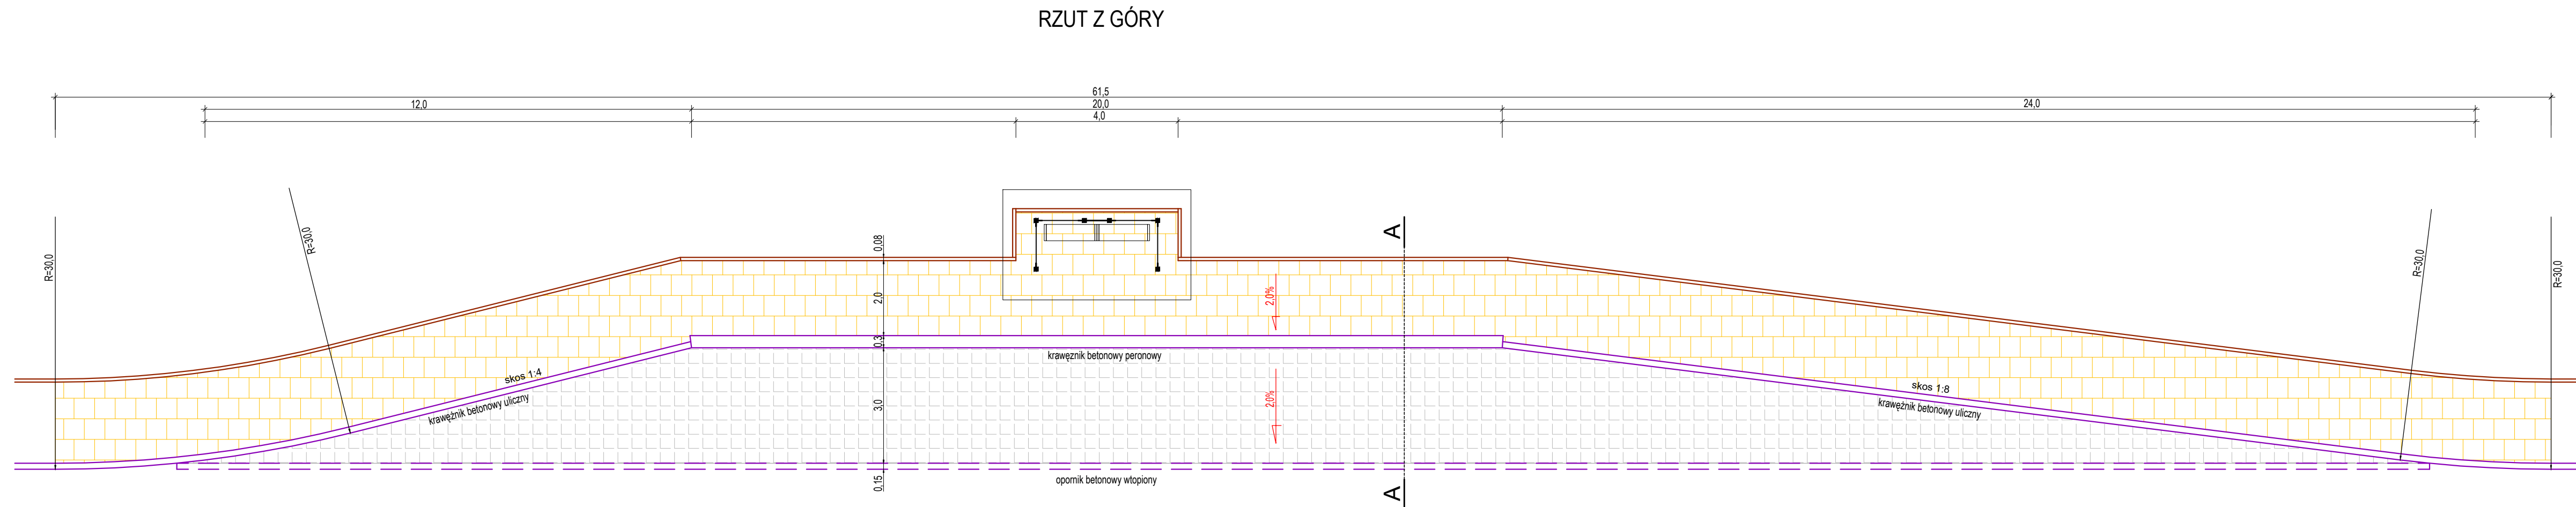

|  |                                     |
|--|-------------------------------------|
|   |                                     |
| <b>ZAKŁAD USŁUG INWESTYCYJNYCH</b><br><b>ANDRZEJ RYBICKI</b><br>91-849 Łódź, ul. Jonschera 4/16<br>tel. +48 693 100 500 / fax: 0 42 656 45 13<br>e-mail: a.rybicki@zuinwest.pl |                                     |
| <b>INWESTYCJA:</b>   | PRZEBUDOWA DROGI GMINNEJ NR 106322E |
| <b>ADRES:</b>  | STARE SKOSZEWY, GMINA NOWOSOLNA     |
| <b>INWESTOR:</b>   | WÓJT GMINY NOWOSOLNA                |
| <b>ADRES:</b>  | 92-703 ŁÓDŹ, Rynek Nowosolna nr 1   |
| <b>RYSUNEK:</b>  | <b>ZATOKA AUTOBUSOWA</b>            |
| <b>STADIUM PROJEKTU:</b>   |                                     |
| <b>PROJEKT ZAGOSPODAROWANIA TERENU</b>   |                                     |
| <b>BRANŻA:</b>   | <b>DROGOWA</b>                      |
| <b>DATA:</b>   |                                     |
| listopad 2025 r.   |                                     |
| <b>PROJEKTOWAŁ:</b>  | Andrzej Rybicki                     |
| <b>Nr uprawnień:</b>   | 374/89/WŁ                           |
| <b>SPRAWDZIŁ:</b>  | Podpis:                             |
| <b>Nr uprawnień:</b>   | Podpis:                             |
| <b>SKALA:</b>  |                                     |
| 1 : 100  |                                     |
| <b>NR RYS.:</b>  |                                     |
| <div style="font-size: 2em; font-weight: bold; display: inline-block;">4</div>   |                                     |