

BILANS POWIERZCHNI TERENU

26K-K	
Chodnik	958.01 m²
Droga	1248.29 m²
Droga dojazdowa	1104.42 m²
Miejsca parkingowe	300.8 m²
Opaska budynku	9.71 m²
Zabudowa projektowana	42.41 m²
Zieleń niska	1621.23 m²
Sciezka rowerowa	2.83 m²
poza MPZP	5287.69 m²
Chodnik	82.33 m²
Droga	80.55 m²
Droga dojazdowa	27.27 m²
Sciezka rowerowa	241.51 m²
Suma ogólna:	431.66 m²
	5719.35 m²

POWIERZCHNIA PARKINGÓW WRAZ Z INFRASTRUKTURA
TOWARZYSZĄCA
1850.95 m²

ds. Dokumentacji Energetycznej

ENERGIA-OPERATOR SA
Oddział w Toruniu
Rejon Dystryktu w Grudziądzu
Plan stanowi załącznik do uzgodnienia

Nr 068 z dnia 07.11.2023

WSZELKIE PRAWA, W TYM PRAWA AUTORSKIE ZASTRZEŻONE. OPRACOWYWANIE,
KOPIOWANIE I WYKORZYSTYWANIE BEZ PISEMNEJ ZGODY AUTORA ZABRONIONE

GŁÓWNY PROJEKTANT

JAAS STUDIO
Sp. z o.o.
ul. Piastowska 5/11
80-332 Gdańsk

JAAS

NAZWA INWESTYCJI

Zintegrowany dworzec autobusowy, Grudziądz
ul. Dworcowa, 86-300 Grudziądz
dz. nr 1/28 (cz.), 1/15, 1/16, 71 (cz.) obr. 0091, 14 (cz.) obr. 0092

INWESTOR

Zarząd Dróg Miejskich w Grudziądzu
ul. Ludwika Waryńskiego 34A,
86-300 Grudziądz

BRANŻA

ARCHITEKTURA

FAZA

KONCEPCJA ARCHITEKTONICZNA

PROJEKTANT

MGR INŻ. ARCH. MACIEJ JAŚKOWIEC
upr. nr 5/WMOKK/2018
specjalność architektoniczna do proj., bez ograniczeń

OPRACOWAŁ

MGR INŻ. ARCH. ANNA RADZIEMSKA
INŻ. ARCH. KORNELIA GALIKOWSKA
JOANNA ZAJĄCZKOWSKA

DATA OPRAC.

WRZESIEŃ 2023


SKALA

1 : 500

RYSUNEK

PROJEKT ZAGOSPODAROWANIA TERENU

PZT01

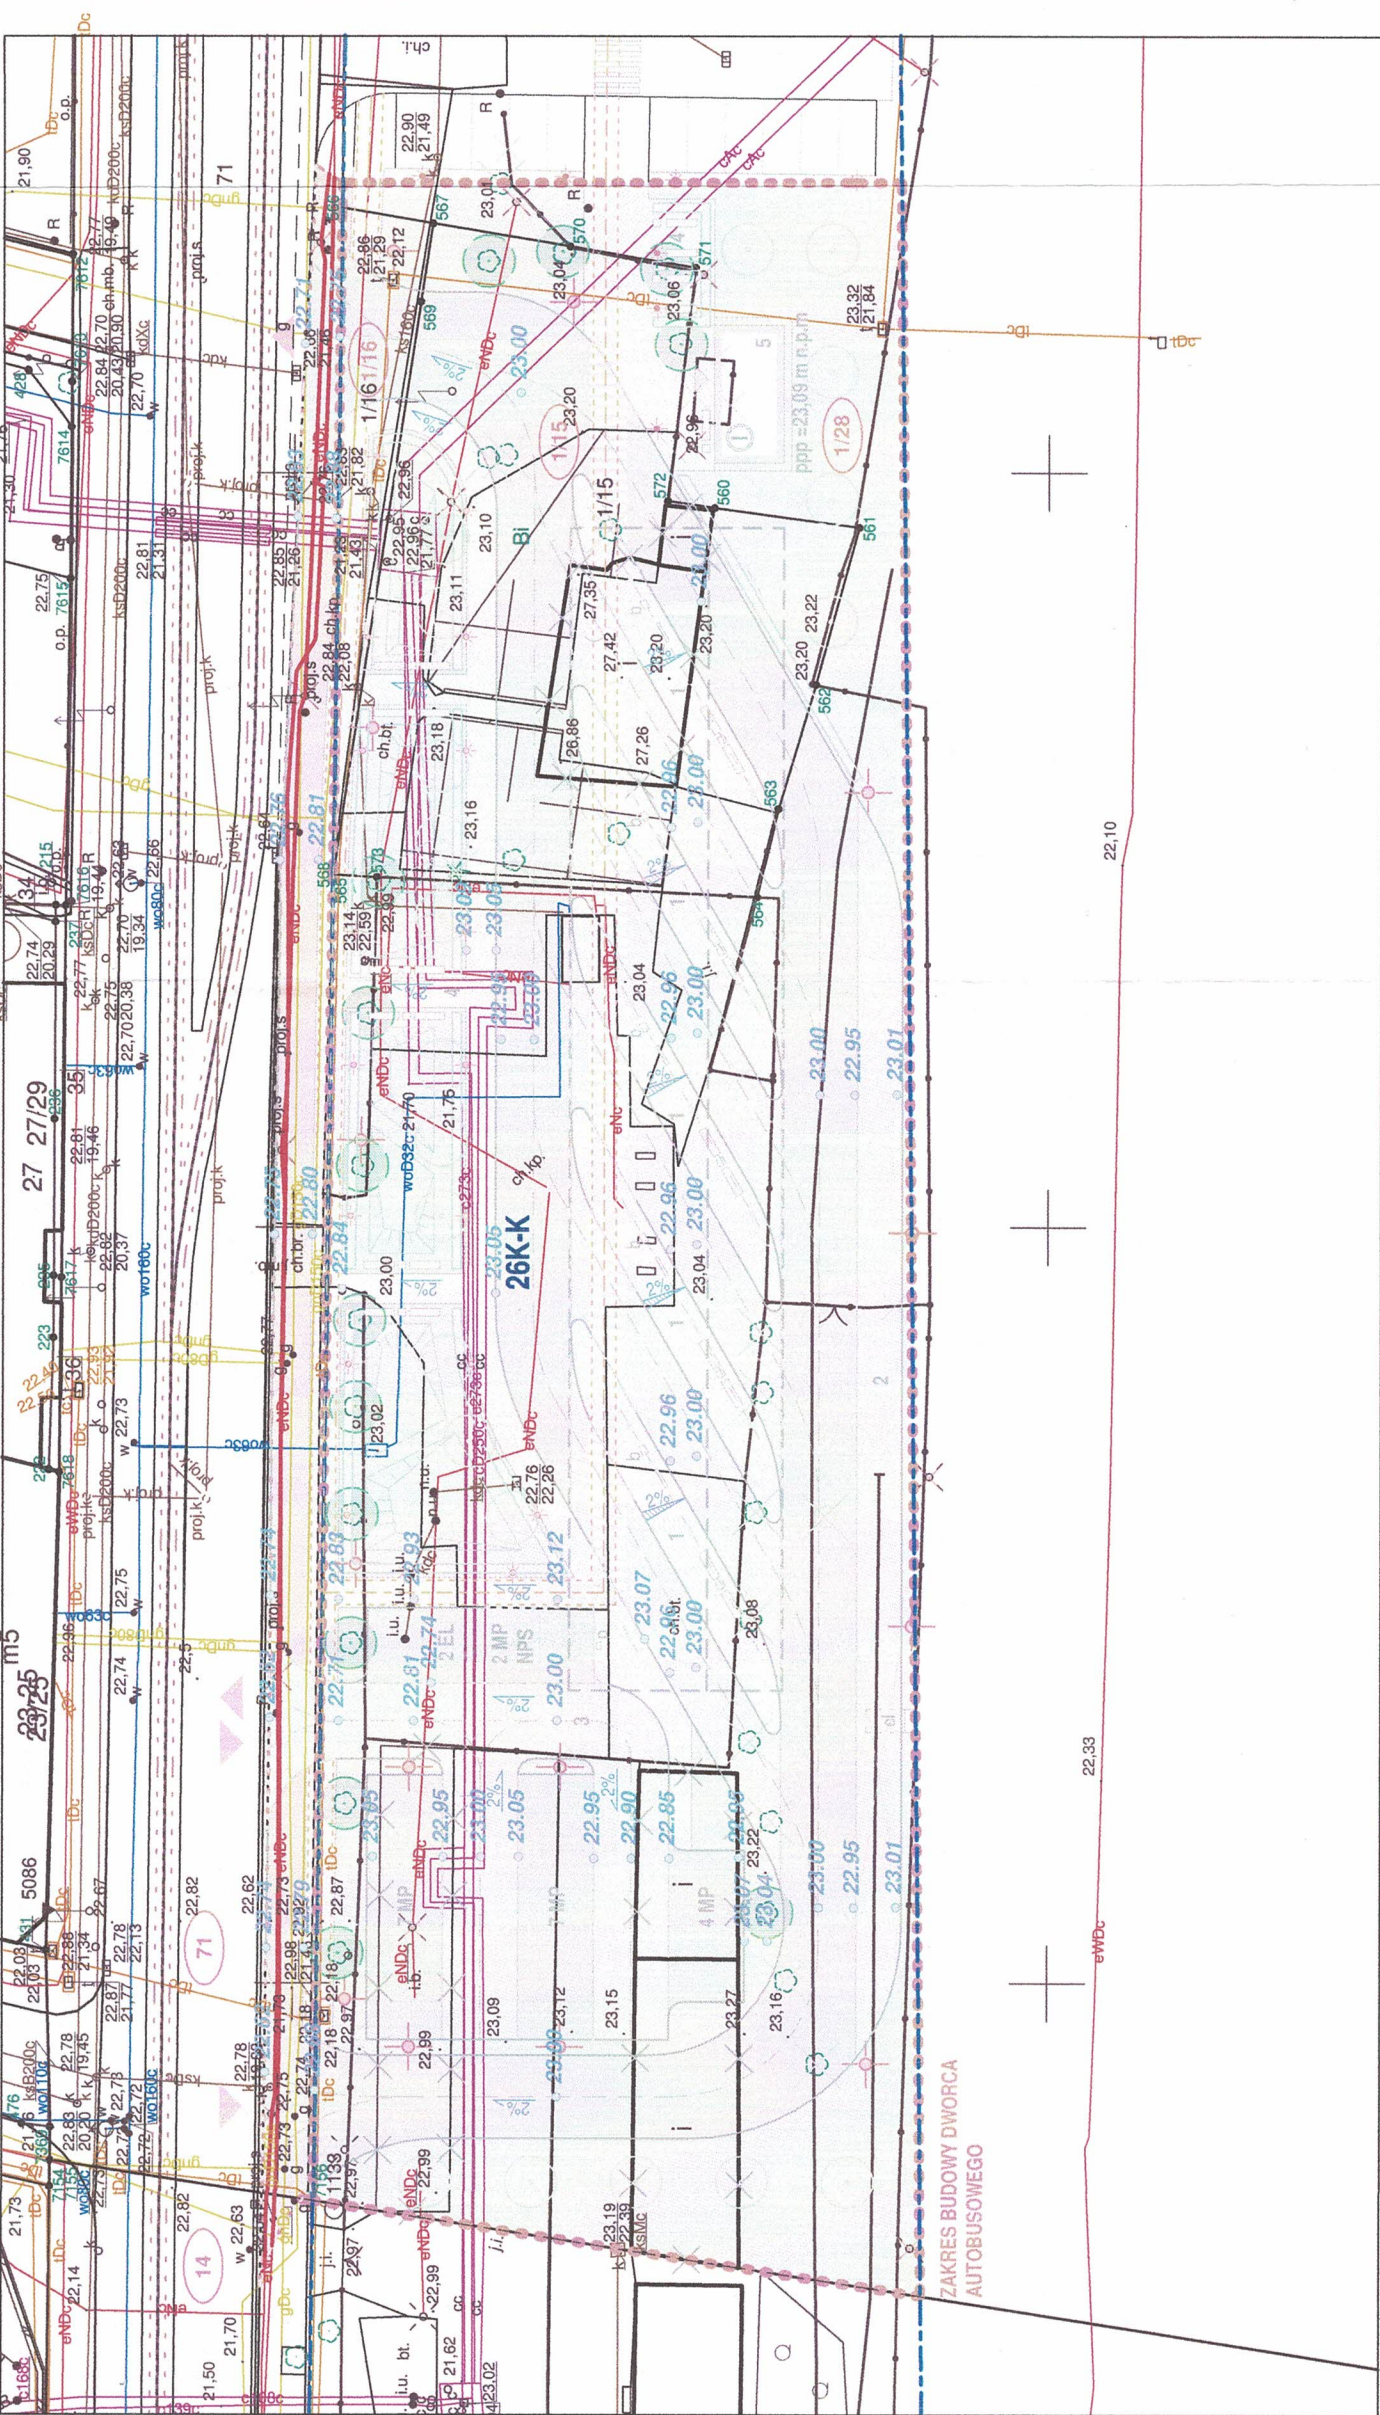

LEGENDA

- Droga

Droga dojazdowa

Chodnik

Sciezka rowerowa

Miejsca parkingowe

Zieleń niska

Opaska budynku

Zabudowa projektowana
- granicie działek ewidencyjnych

granicie opracowań MPZP

projektowane obrzeża zatopione

projektowana wiatła autobusowa

oś projektowanej drogi

oś istniejącego toru tramwajowego

istniejący budynek PKP

projektowany zjazd do garażu podziemnego

istniejące drzewa przeznaczane do usunięcia

istniejące drzewa przeznaczane do zachowania

projektowane drzewa

projektowane krzewy

projektowane skarp
- mała architektura - stojak rowerowy

mała architektura - ławki ze śmietnikiem

wjazd

wyjazd

projektowane wejście do budynku

obiekty przeznaczane do usunięcia

oświetlenie przewidziane do usunięcia

projektowane słupy trakcyjne / projektowane oświetlenie (słupy oświetleniowe drogowe)

projektowane oświetlenie (oprawy parkowe)

parkometr

biuletyn PKS

gablot reklamowa

stacja ładowania autobusów elektrycznych
- oznaczenia poziome dla osób niewidomych

strefa wolna od przeszkód dla osób niepełnosprawnych

numery działek ewidencyjnych

26K-K

projektowane rzędne wysokościowe

liczba kondygnacji

perony autobusowe pod zadaszeniem (5 szt.)

1

2

3

4

5

przebieg istniejącej sieci elektroenergetycznej

