
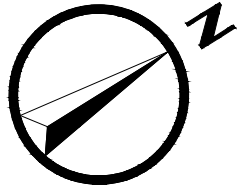


WYMIAR CAŁKOWITY
OSIE
KONSTRUKCJA
OTWORY

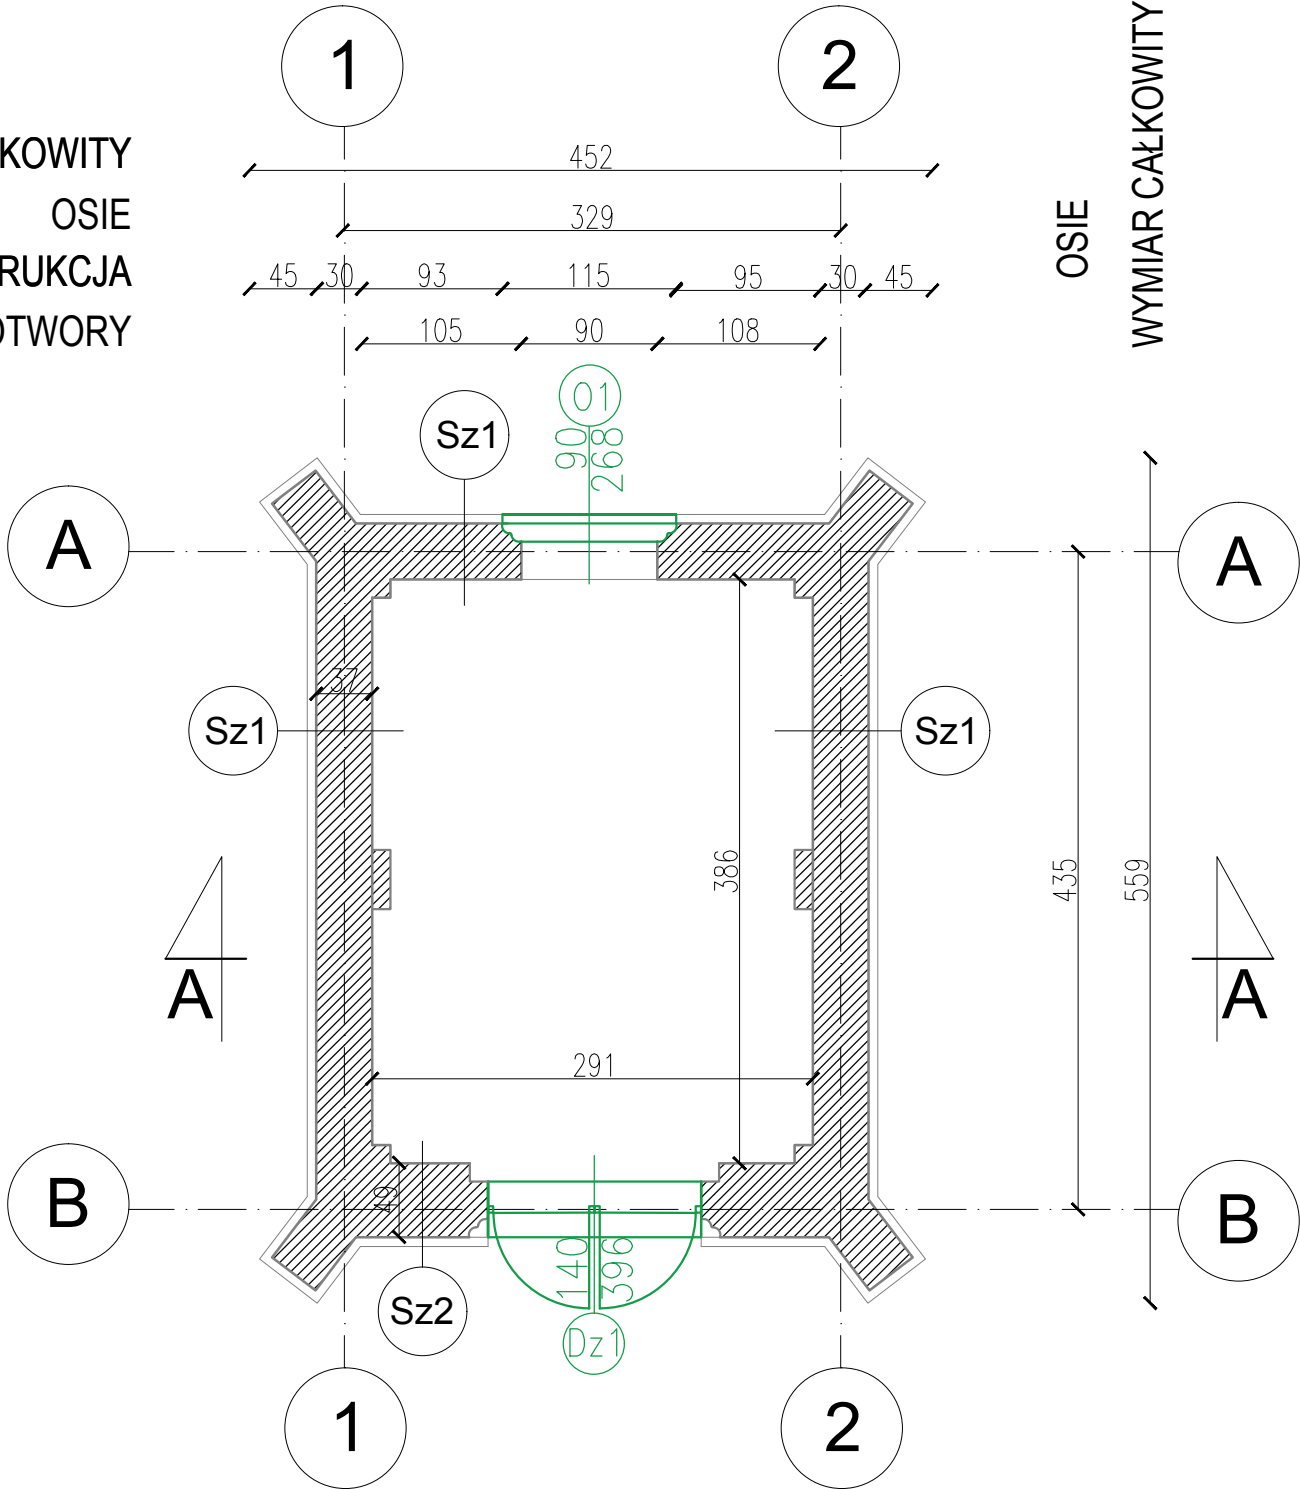

| | |
|-------------------------|----------------------------------|
| Sz1 | Ściana zewnętrzna z cegły pełnej |
| Cegła 37cm | |
| Tynk grubowarstwowy 1cm | |

| | |
|-------------------------|----------------------------------|
| Sz2 | Ściana zewnętrzna z cegły pełnej |
| Cegła 49cm | |
| Tynk grubowarstwowy 1cm | |

| Budynek kaplicy cmentarnej RZUT | | |
|------------------------------------|---------------------|-----------|
| NR | NAZWA POMIESZCZENIA | POW. [m2] |
| 0.01 | WNĘTRZE KAPLICY | 11,30 |
| LEGENDA | | 11,30 |

- ŚCIANY ISTNIEJĄCE W PRZESZCIE
- ŚCIANY ISTNIEJĄCE W WIDOKU
- ŚCIANY PODDAWANE KONSERWACJI
- PROJEKTOWANA STOLARKA DRZWIOWA
- PROJEKTOWANA STOLARKA OKIENNA

| | | | | |
|--|---|------------------|--|--|
| INWESTOR MIASTO I GMINA SZTUM ul. MICKIEWICZA 39, 82-400 SZTUM NIP: 579-22-11-352 | NAZWA PROJEKTU REWALORYZACJA ZABYTKOWEGO, NIECZYNNEGO CMENTARZA Z OGRODZENIEM, KAPLICĄ I UKŁADEM ZIELENI PRZY UL. KOCHANOWSKIEGO W SZTUMIE, NA DZIAŁKACH 483/2, 481/1, 482/2, OBRĘB EWIDENCYJNY 2- SZTUM | | | |
| | ADRES OBIEKTU BUDOWLANEGO SZTUM, DZIAŁKA NR 481/2, OBRĘB EWID. 2- SZTUM | | | |
| JEDNOSTKA PROJEKTOWANIA GRAPH 31 MAŁUJ JOANNA, UL. GRUNWALDZKA 205/209, LOK. 1, 80-266 GDAŃSK | IMIE I NAZWISKO | | | |
| | NR UPRAWNIEN SPECJALNOŚĆ | | | |
| ARCHITEKTURA PROJEKTANT ARCHITEKTURA SPRAWDZAJĄCY | mgr inż. arch. JOANNA MAŁUJ | | | |
| | mgr inż. arch. KATARZYNA REMBARZ | | | |
| OPRACOWAŁA | mgr inż. arch. WŁODZISŁAW MAZURKIEWICZ | | | |
| | inż. arch. PIOTR TRZCIŃSKI | | | |
| NUMER PROJEKTU | | DATA OPRACOWANIA | | |
| | | MAJ 2017 | | |

| RZUT PARTERU | | | |
|---|------------------------|---------------|-----------------|
| ETAP PROJEKTU PROJEKT BUDOWLANO-WYKONAWCZY | BRANŻA ARCHITEKTURA | SKALA 1:50 | NR RYS. A-01 |