
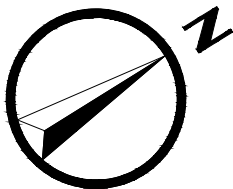


PROJEKT ODBUDOWY KAPLICY
RZUT DACHU
SKALA 1:50

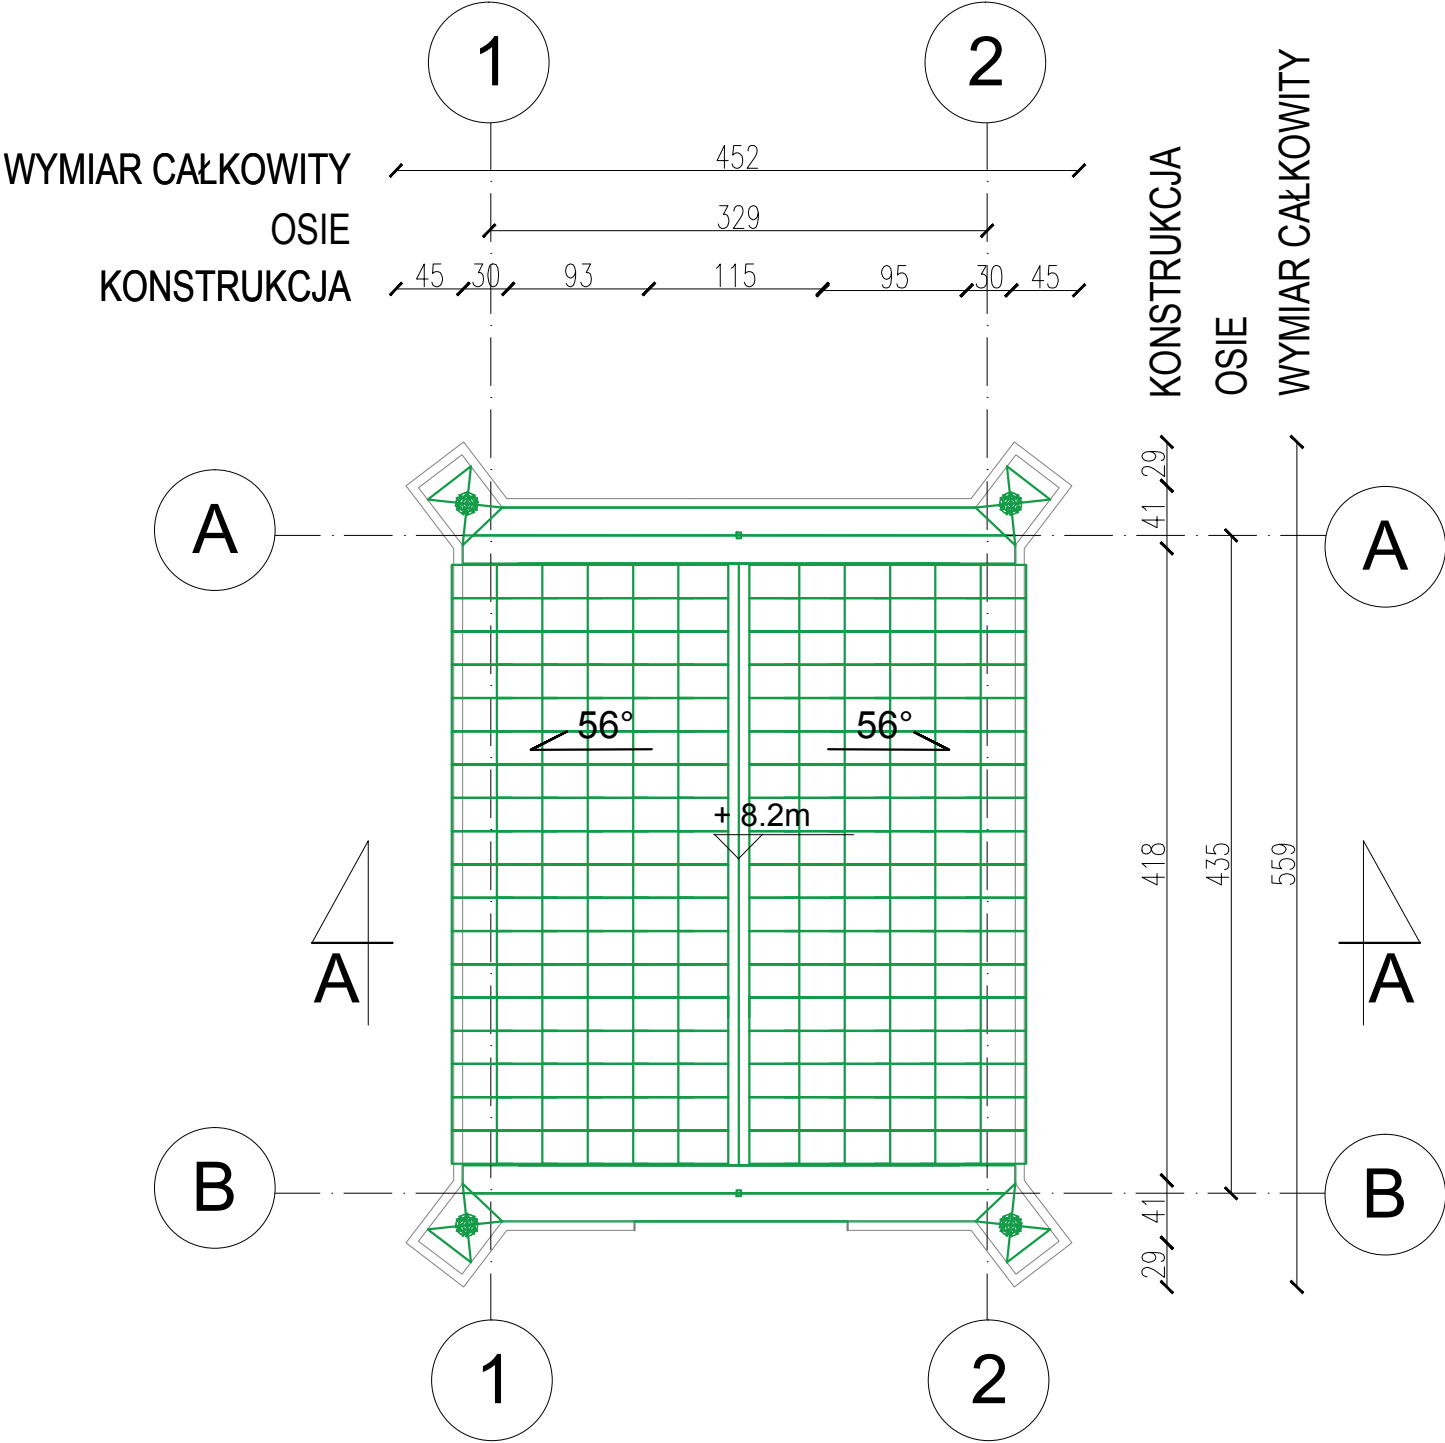

0 3m

LEGENDA

ŚCIANY ISTANIEJĄCE W WIDOKU

ODBUDOWYWANY DACH

INWESTOR MIASTO I GMINA SZTUM ul. MICKIEWICZA 39, 82-400 SZTUM NIP: 579-22-11-352	NAZWA PROJEKTU REWALORYZACJA ZABYTKOWEGO, NIECZYNNEGO CMĘTARZA Z OGRODZENIEM, KAPLICĄ I UKŁADEM ZIELENI PRZY UL. KOCHANOWSKIEGO W SZTUMIE, NA DZIAŁKACH 483/2, 481/1, 482/2, OBRĘB EWIDENCYJNY 2- SZTUM		
	ADRES OBIEKTU BUDOWLANEGO SZTUM, DZIAŁKA NR 481/2, OBRĘB EWID. 2- SZTUM		
JEDNOSTKA PROJEKTOWANIA GRAPH 31 MAŁUJ JOANNA, UL. GRUNWALDZKA 205/209, LOK. 1, 80-266 GDAŃSK	ARCHITEKTURA GŁÓWNY PROJEKTANT	mgr inż. arch. JOANNA MAŁUJ	116/P00KK/IV/2016 specjalność architektoniczna
	ARCHITEKTURA SPRAWDZAJĄCY	mgr inż. arch. KATARZYNA REMBARZ	6062/Gd/94 specjalność architektoniczna
OPRACOWAŁA	mgr inż. arch. WERONIKA MAZURKIEWICZ		
	inż. arch. PIOTR TRZCIŃSKI		
OPRACOWAŁ			
NUMER PROJEKTU			
DATA OPRACOWANIA			
MAJ 2017			

NAZWA RYSUNKU RZUT DACHU			
ETAP PROJEKTU PROJEKT BUDOWLANO-WYKONAWCZY	BRANŻA ARCHITEKTURA	SKALA 1:50	NR RYS. A-06