
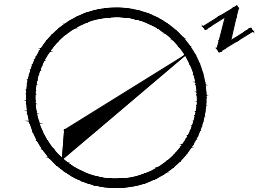


INWENTARYZACJA KAPLICY  
RZUT PARTERU  
SKALA 1:50

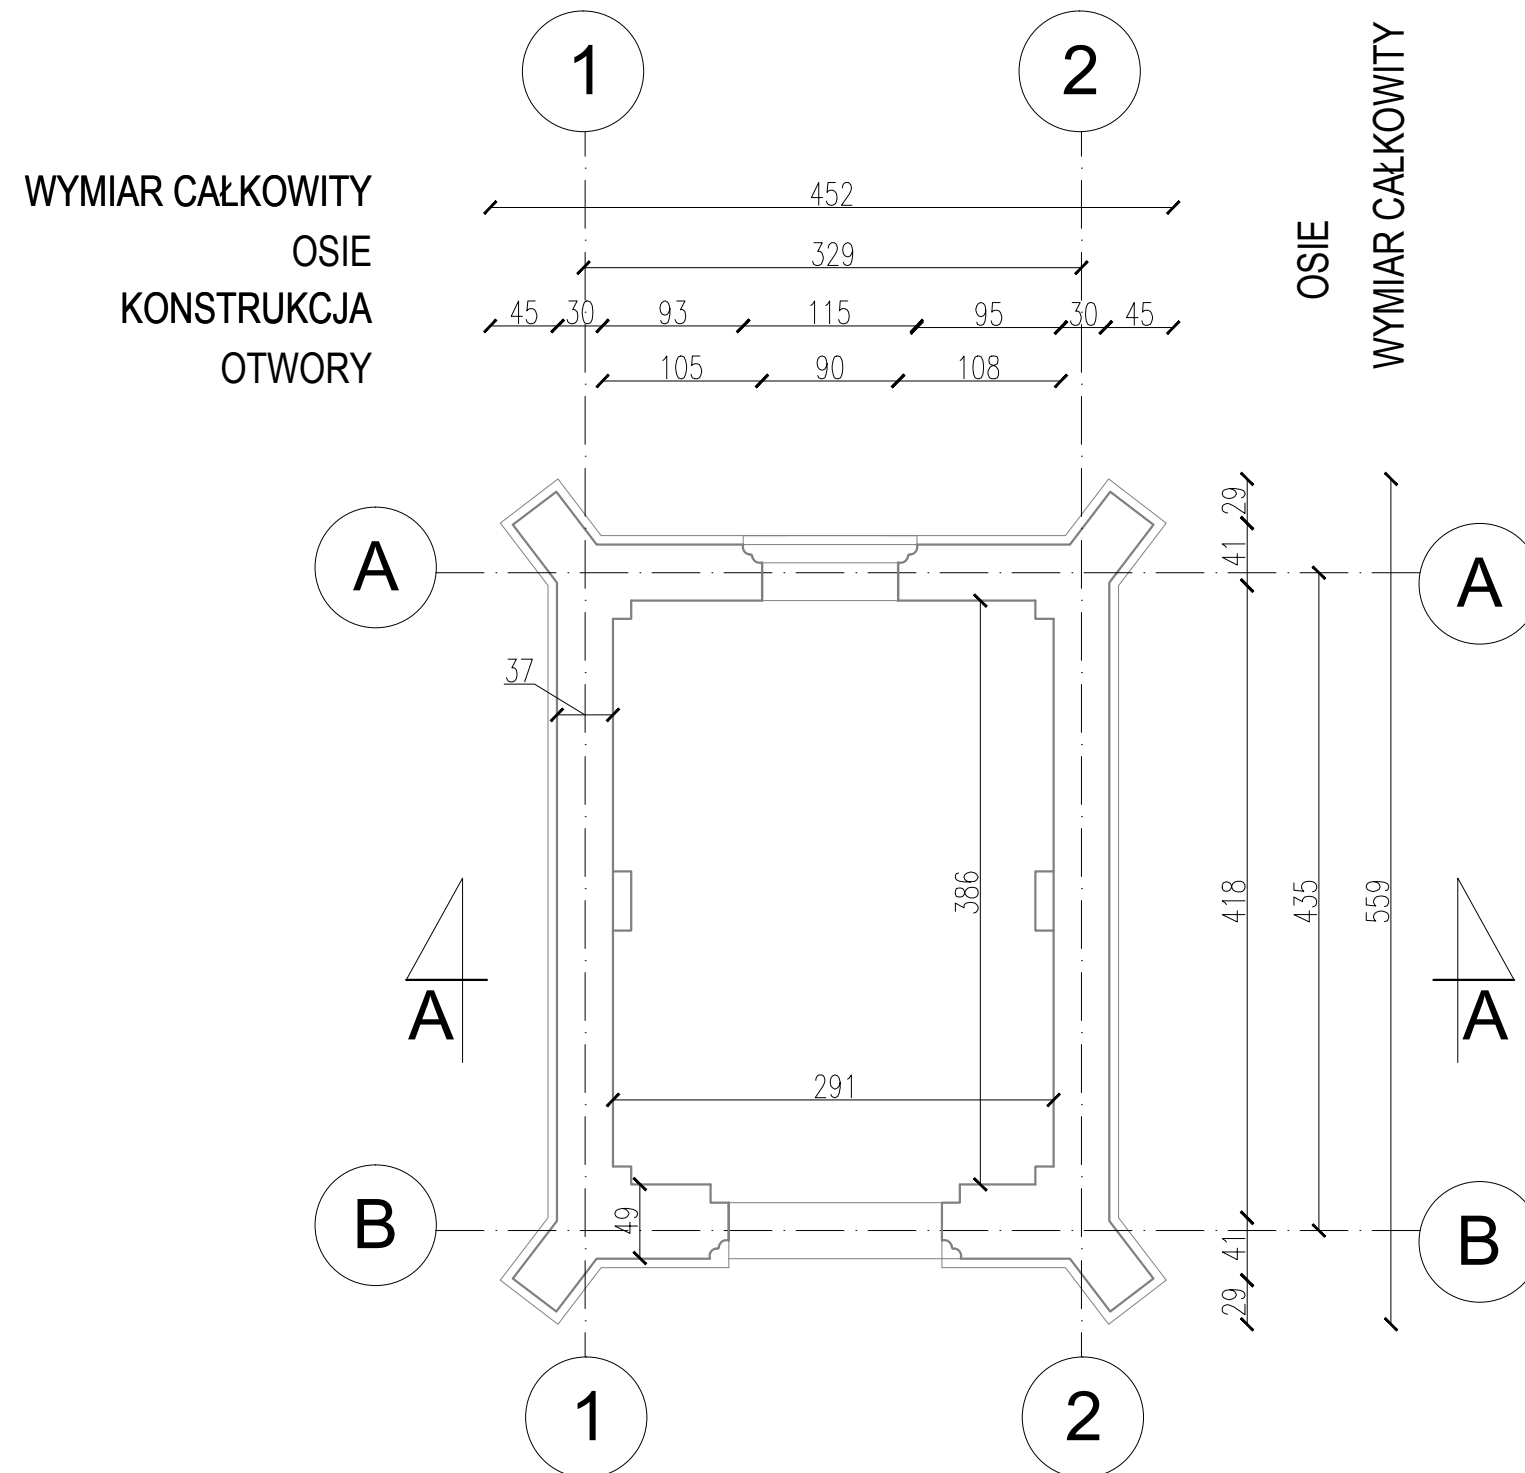

Budynek kaplicy cmentarnej RZUT		
NR	NAZWA POMIESZCZENIA	POW. [m <sup>2</sup> ]
0.01	WNĘTRZE KAPLICY	11,30
LEGENDA		11,30

## LEGENDA

**ŚCIANY ISTNIEJĄCE W PRZEKROJU**

ŚCIANY ISTANIEJĄCE W WIDOKU

INWESTOR		NAZWA PROJEKTU	
MIASTO I GMINA SZTUM ul. MICKIEWICZA 39, 82-400 SZTUM NIP: 579-22-11-352		REWALORYZACJA ZABYTOWEGO, NIECZYNNEGO CMĘNTARZA Z OGRÓDZENIEM, KAPLICĄ I UKŁADEM ZIELENI PRZY UL. KOCHANOWSKIEGO W SZTUMIE, NA DZIAŁKACH 483/2, 481/1, 482/2, OBRĘB EWIDENCYJNY 2- SZTUM	
JEDNOSTKA PROJEKTOWANIA		ADRES OBIEKTU BUDOWLANEGO	
GRAPH 31 MAŁUJ JOANNA, UL. GRUNWALDZKA 205/209, LOK. 1, 80-266 GDAŃSK		SZTUM, DZIAŁKA NR 481/2, OBRĘB EWID. 2- SZTUM	
		IMIĘ I NAZWISKO mgr inż. arch. JOANNA MAŁUJ	NR UPRAWNIEN SPECJALNOŚĆ 116/POOKK/IV/2016 specjalność architektoniczna
		ARCHITEKTURA GŁÓWNY PROJEKTANT	PODPIS
		OPRACOWAŁA	DOMINIKA WRÓŃSKA
		OPRACOWAŁA	mgr inż. arch. WERONIKA MAZURKIEWICZ
		OPRACOWAŁ	inż. arch. PIOTR TRZCIŃSKI
NUMER PROJEKTU		DATA OPRACOWANIA	
MAJ 2017			
NAZWA RYSUNKU			
INWENTARYZACJA KAPLICY RZUT PARTERU			
ETAP PROJEKTU		BRANŻA	
INWENTARYZACJA		ARCHITEKTURA	
SKALA		NR RYS.	
1:50		A-11	