


100_MAPA_Z_LICENCJĄ_2017-01-18_16-08-08.png

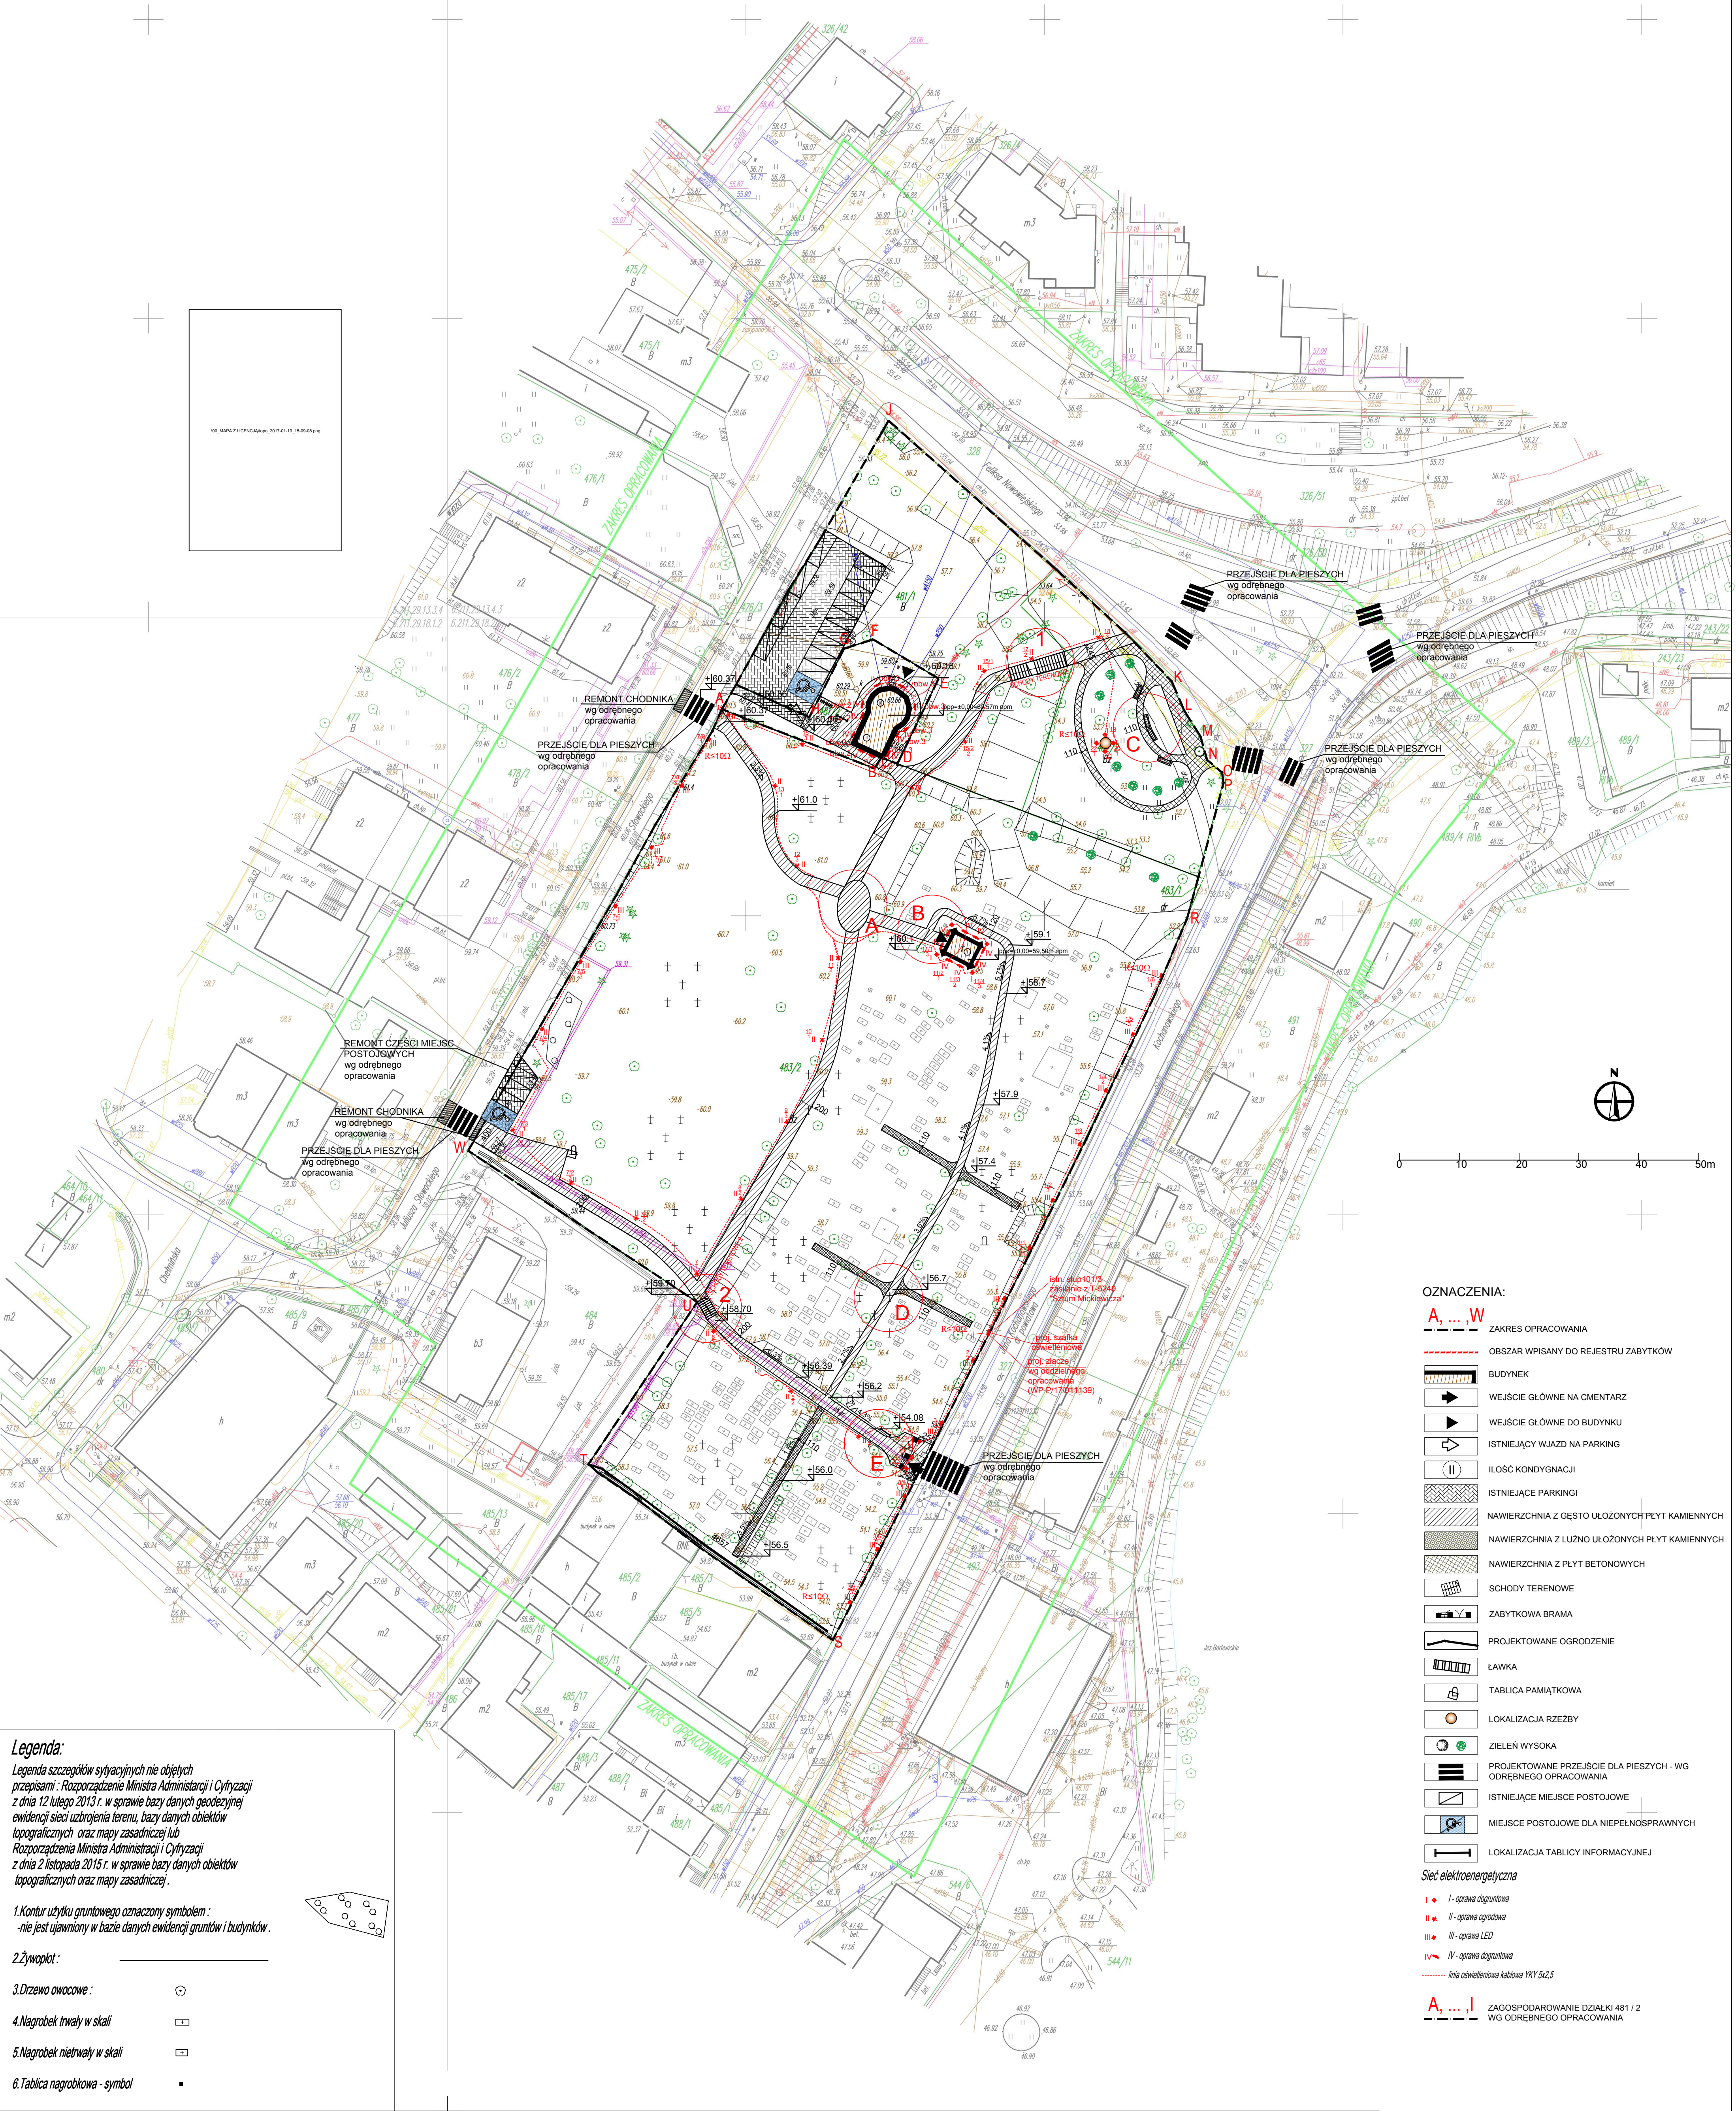

Legenda:
Legenda szczegółów sytuacyjnych nie objętych przepisami: Rozporządzenie Ministra Administracji i Cyfryzacji z dnia 12 lutego 2013 r. w sprawie bazy danych geodezyjnej ewidencji sieci uzbrojenia terenu, bazy danych obiektów topograficznych oraz mapy zasadniczej lub Rozporządzenia Ministra Administracji i Cyfryzacji z dnia 2 listopada 2015 r. w sprawie bazy danych obiektów topograficznych oraz mapy zasadniczej.

1. Kontur użytku gruntowego oznaczony symbolem: -nie jest ujawniony w bazie danych ewidencji gruntów i budynków.
2. Złoty:
3. Drzewo owocowe:
4. Nagrobek trwały w skali
5. Nagrobek nietrwały w skali
6. Tablica nagrobkowa - symbol

Woj.: pomorskie
Powiat: sztumski
Miasto: Sztum [221605_4.0002]
Obręb: 0002

Arkusze nr: 1(1)
ID 6640.792.2016 Ks.rob.: 16114

MAPA DO CELÓW PROJEKTOWYCH SKALA 1:500

obiekt: Cmentarz komunalny w Sztumie, ulice: Kochanowskiego, Chelmińska, Nowowiejskiego

1. Oznaczenie: "2000/18", pionowa - Kronsztadt 60.
2. Mapa aktualna na dzień: 09.01.2017 r.
3. Zakres opracowania oznaczono linią przerywaną kolorem zielonym, oraz numerycznej mapy zasadniczej.
4. Mapę wykonano na podstawie bezpośredniego pomiaru w terenie.
5. Granice działek ewidencyjnych wprowadzono na podstawie numerycznej mapy ewidencyjnej bez badania stanu prawnego nieruchomości.

6. UWAGA! Mapa do celów projektowych nadaje się do projektowania budynków w odległości mniejszej niż 4.0m od granicy nieruchomości zgodnie z § 79.5 Rozporządzenia Ministra Spraw Wewnętrznych i Administracji z dnia 9 listopada 2011 r. "W sprawie standardów technicznych...".

7. UWAGA! Nie mapie do celów projektowych nie wyznaczono gruntów obciążonych służebnościami gruntowymi ujawnionymi w księgach wieczystych na podstawie § 80.5, 80.6 Rozporządzenia Ministra Spraw Wewnętrznych i Administracji z dnia 9 listopada 2011 r. "W sprawie standardów technicznych...".

8. Kontur użytku gruntowego oznaczony na mapie: nie jest ujawniony w bazie danych ewidencji gruntów i budynków.
9. Nie wyklucza się istnienia w terenie innych nie wyznaczonych na niniejszej mapie urządzeń podziemnych, które nie były zgłoszone do inwentaryzacji.
10. Mapa zawiera sekcję układu: 2000/6: 6.213.28.13.4.3, 6.213.28.18.2, 6.213.28.18.1.2.

Mapę wykonał:
GEOTRAS P.H.U. Jerzy Jurczak
82-200 Malbork, ul. Kwiatkowskiego 16
tel. 55-272-0345, 502-404-174

Geodeta sporządzający mapę:

tytuł osoby reprezentującej podmiot

tytuł osoby reprezentującej podmiot

WYKONAWCA MIASTO I GMINA SZTUM UL. KOCHANOWSKA 39, 82-400 SZTUM NIP: 579-22-11-352	WYKONAWCA URZĄDZENIE ZABYTKOWE, NIEZBĘDNYCH CMENTARZA Z OGRÓDZENIEM, KAPLICA UL. KOCHANOWSKA 39, 82-400 SZTUM NIP: 579-22-11-352	WYKONAWCA URZĄDZENIE ZABYTKOWE, NIEZBĘDNYCH CMENTARZA Z OGRÓDZENIEM, KAPLICA UL. KOCHANOWSKA 39, 82-400 SZTUM NIP: 579-22-11-352
PROJEKTOWY mgr inż. JAN GRĘC mgr inż. JAN GRĘC	PROJEKTOWY mgr inż. JAN GRĘC mgr inż. JAN GRĘC	PROJEKTOWY mgr inż. JAN GRĘC mgr inż. JAN GRĘC
PROJEKTOWY mgr inż. JAN GRĘC mgr inż. JAN GRĘC	PROJEKTOWY mgr inż. JAN GRĘC mgr inż. JAN GRĘC	PROJEKTOWY mgr inż. JAN GRĘC mgr inż. JAN GRĘC
PROJEKTOWY mgr inż. JAN GRĘC mgr inż. JAN GRĘC	PROJEKTOWY mgr inż. JAN GRĘC mgr inż. JAN GRĘC	PROJEKTOWY mgr inż. JAN GRĘC mgr inż. JAN GRĘC
PROJEKTOWY mgr inż. JAN GRĘC mgr inż. JAN GRĘC	PROJEKTOWY mgr inż. JAN GRĘC mgr inż. JAN GRĘC	PROJEKTOWY mgr inż. JAN GRĘC mgr inż. JAN GRĘC

PLAN INSTALACJI ELEKTRYCZNYCH

STAN PROJEKTU PROJEKT BUDOWLANO-WYKONAWCZY	STAN ELEKTRYCZNA	SKALA 1:500	STRONA E-1
---	---------------------	----------------	---------------