
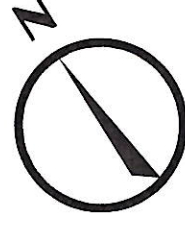


INWENTARYZACJA KAPLICY
RZUT PARTERU
SKALA 1:50

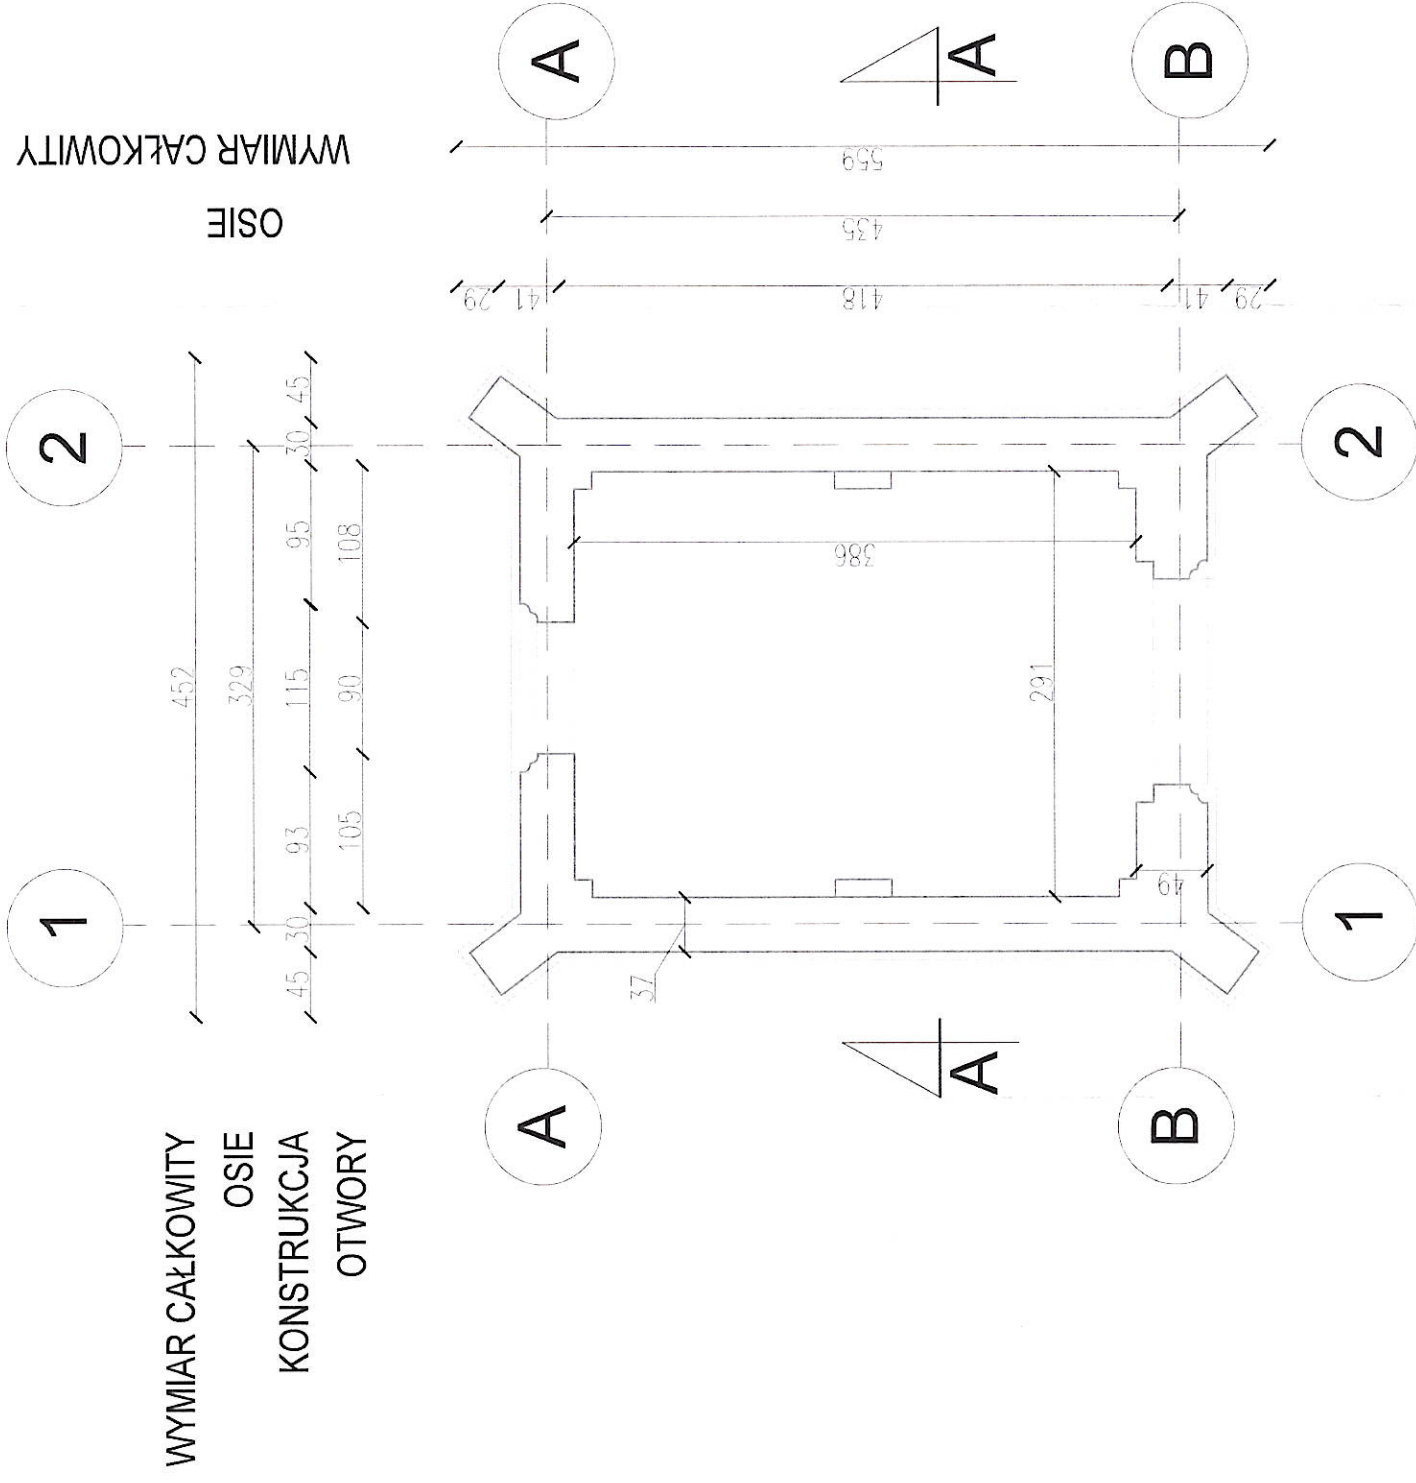

Budynek kaplicy cmentarnej		
RZUT		
NR	NAZWA POMIESZCZENIA	POW. [m2]
0.01	WNĘTRZE KAPLCY	11,30

LEGENDA	11,30
---------	-------

☐ ŚCIANY ISTNIEJĄCE W PRZEKROJU

ŚCIANY ISTANIEJĄCE W WIDOKU

Starosta Sztumsk
82-400 Sztum

INWENTYR	MIĘDZYGOSPODARSTWA MIASTO LIGMIA SZTUM UL. MICKIEWICZA 39, 82-400 SZTUM NIP: 579-22-11-352	MIĘDZYGOSPODARSTWA MIASTO LIGMIA SZTUM UL. MICKIEWICZA 39, 82-400 SZTUM NIP: 579-22-11-352	ADRES OBIEKTU BUDOWLANEGO SZTUM, DZIAŁKA NR 481/2, OBRĘB EWID. 2- SZTUM	MIĘDZYGOSPODARSTWA MIASTO LIGMIA SZTUM UL. MICKIEWICZA 39, 82-400 SZTUM NIP: 579-22-11-352	MIĘDZYGOSPODARSTWA MIASTO LIGMIA SZTUM UL. MICKIEWICZA 39, 82-400 SZTUM NIP: 579-22-11-352
JENOWSTA PROJEKTOWA	GRAPH 31 MAŁU JOANNA UL. GRUNWALDZKA 205/209, LOK. 1, 80-266 GDANSK	GRAPH 31 MAŁU JOANNA UL. GRUNWALDZKA 205/209, LOK. 1, 80-266 GDANSK	ADRES OBIEKTU BUDOWLANEGO SZTUM, DZIAŁKA NR 481/2, OBRĘB EWID. 2- SZTUM	MIĘDZYGOSPODARSTWA MIASTO LIGMIA SZTUM UL. MICKIEWICZA 39, 82-400 SZTUM NIP: 579-22-11-352	MIĘDZYGOSPODARSTWA MIASTO LIGMIA SZTUM UL. MICKIEWICZA 39, 82-400 SZTUM NIP: 579-22-11-352
INWENTARYZACJA	INWENTARYZACJA KAPLICY RZUT PARTERU	INWENTARYZACJA KAPLICY RZUT PARTERU	ADRES OBIEKTU BUDOWLANEGO SZTUM, DZIAŁKA NR 481/2, OBRĘB EWID. 2- SZTUM	MIĘDZYGOSPODARSTWA MIASTO LIGMIA SZTUM UL. MICKIEWICZA 39, 82-400 SZTUM NIP: 579-22-11-352	MIĘDZYGOSPODARSTWA MIASTO LIGMIA SZTUM UL. MICKIEWICZA 39, 82-400 SZTUM NIP: 579-22-11-352
ETAP PROJEKTU	INWENTARYZACJA	INWENTARYZACJA	ADRES OBIEKTU BUDOWLANEGO SZTUM, DZIAŁKA NR 481/2, OBRĘB EWID. 2- SZTUM	MIĘDZYGOSPODARSTWA MIASTO LIGMIA SZTUM UL. MICKIEWICZA 39, 82-400 SZTUM NIP: 579-22-11-352	MIĘDZYGOSPODARSTWA MIASTO LIGMIA SZTUM UL. MICKIEWICZA 39, 82-400 SZTUM NIP: 579-22-11-352
BRANŻA	ARCHITEKTURA	ARCHITEKTURA	ADRES OBIEKTU BUDOWLANEGO SZTUM, DZIAŁKA NR 481/2, OBRĘB EWID. 2- SZTUM	MIĘDZYGOSPODARSTWA MIASTO LIGMIA SZTUM UL. MICKIEWICZA 39, 82-400 SZTUM NIP: 579-22-11-352	MIĘDZYGOSPODARSTWA MIASTO LIGMIA SZTUM UL. MICKIEWICZA 39, 82-400 SZTUM NIP: 579-22-11-352
SKALA	1:50	1:50	ADRES OBIEKTU BUDOWLANEGO SZTUM, DZIAŁKA NR 481/2, OBRĘB EWID. 2- SZTUM	MIĘDZYGOSPODARSTWA MIASTO LIGMIA SZTUM UL. MICKIEWICZA 39, 82-400 SZTUM NIP: 579-22-11-352	MIĘDZYGOSPODARSTWA MIASTO LIGMIA SZTUM UL. MICKIEWICZA 39, 82-400 SZTUM NIP: 579-22-11-352
NR RYS.	A-1/1	A-1/1	ADRES OBIEKTU BUDOWLANEGO SZTUM, DZIAŁKA NR 481/2, OBRĘB EWID. 2- SZTUM	MIĘDZYGOSPODARSTWA MIASTO LIGMIA SZTUM UL. MICKIEWICZA 39, 82-400 SZTUM NIP: 579-22-11-352	MIĘDZYGOSPODARSTWA MIASTO LIGMIA SZTUM UL. MICKIEWICZA 39, 82-400 SZTUM NIP: 579-22-11-352
DATA OPRACOWANIA	MAJ 2017	MAJ 2017	ADRES OBIEKTU BUDOWLANEGO SZTUM, DZIAŁKA NR 481/2, OBRĘB EWID. 2- SZTUM	MIĘDZYGOSPODARSTWA MIASTO LIGMIA SZTUM UL. MICKIEWICZA 39, 82-400 SZTUM NIP: 579-22-11-352	MIĘDZYGOSPODARSTWA MIASTO LIGMIA SZTUM UL. MICKIEWICZA 39, 82-400 SZTUM NIP: 579-22-11-352
NUMER PROJEKTU			ADRES OBIEKTU BUDOWLANEGO SZTUM, DZIAŁKA NR 481/2, OBRĘB EWID. 2- SZTUM	MIĘDZYGOSPODARSTWA MIASTO LIGMIA SZTUM UL. MICKIEWICZA 39, 82-400 SZTUM NIP: 579-22-11-352	MIĘDZYGOSPODARSTWA MIASTO LIGMIA SZTUM UL. MICKIEWICZA 39, 82-400 SZTUM NIP: 579-22-11-352
OPRACOWAŁA	WIRONIKA MAZURKIEWICZ	WIRONIKA MAZURKIEWICZ	ADRES OBIEKTU BUDOWLANEGO SZTUM, DZIAŁKA NR 481/2, OBRĘB EWID. 2- SZTUM	MIĘDZYGOSPODARSTWA MIASTO LIGMIA SZTUM UL. MICKIEWICZA 39, 82-400 SZTUM NIP: 579-22-11-352	MIĘDZYGOSPODARSTWA MIASTO LIGMIA SZTUM UL. MICKIEWICZA 39, 82-400 SZTUM NIP: 579-22-11-352
OPRACOWAŁ	DOMINIKA WIRONIKA	DOMINIKA WIRONIKA	ADRES OBIEKTU BUDOWLANEGO SZTUM, DZIAŁKA NR 481/2, OBRĘB EWID. 2- SZTUM	MIĘDZYGOSPODARSTWA MIASTO LIGMIA SZTUM UL. MICKIEWICZA 39, 82-400 SZTUM NIP: 579-22-11-352	MIĘDZYGOSPODARSTWA MIASTO LIGMIA SZTUM UL. MICKIEWICZA 39, 82-400 SZTUM NIP: 579-22-11-352
KONSERWATOR	ANNA PANKANIN	ANNA PANKANIN	ADRES OBIEKTU BUDOWLANEGO SZTUM, DZIAŁKA NR 481/2, OBRĘB EWID. 2- SZTUM	MIĘDZYGOSPODARSTWA MIASTO LIGMIA SZTUM UL. MICKIEWICZA 39, 82-400 SZTUM NIP: 579-22-11-352	MIĘDZYGOSPODARSTWA MIASTO LIGMIA SZTUM UL. MICKIEWICZA 39, 82-400 SZTUM NIP: 579-22-11-352
PROJEKTOWAŁ	JOANNA MAŁUJ	JOANNA MAŁUJ	ADRES OBIEKTU BUDOWLANEGO SZTUM, DZIAŁKA NR 481/2, OBRĘB EWID. 2- SZTUM	MIĘDZYGOSPODARSTWA MIASTO LIGMIA SZTUM UL. MICKIEWICZA 39, 82-400 SZTUM NIP: 579-22-11-352	MIĘDZYGOSPODARSTWA MIASTO LIGMIA SZTUM UL. MICKIEWICZA 39, 82-400 SZTUM NIP: 579-22-11-352
PROJEKTOWAŁ	ARCH. IRZ	ARCH. IRZ	ADRES OBIEKTU BUDOWLANEGO SZTUM, DZIAŁKA NR 481/2, OBRĘB EWID. 2- SZTUM	MIĘDZYGOSPODARSTWA MIASTO LIGMIA SZTUM UL. MICKIEWICZA 39, 82-400 SZTUM NIP: 579-22-11-352	MIĘDZYGOSPODARSTWA MIASTO LIGMIA SZTUM UL. MICKIEWICZA 39, 82-400 SZTUM NIP: 579-22-11-352
PROJEKTOWAŁ	16/0004/IV/2016	16/0004/IV/2016	ADRES OBIEKTU BUDOWLANEGO SZTUM, DZIAŁKA NR 481/2, OBRĘB EWID. 2- SZTUM	MIĘDZYGOSPODARSTWA MIASTO LIGMIA SZTUM UL. MICKIEWICZA 39, 82-400 SZTUM NIP: 579-22-11-352	MIĘDZYGOSPODARSTWA MIASTO LIGMIA SZTUM UL. MICKIEWICZA 39, 82-400 SZTUM NIP: 579-22-11-352
PROJEKTOWAŁ	SPRZĄDZAJĄCY	SPRZĄDZAJĄCY	ADRES OBIEKTU BUDOWLANEGO SZTUM, DZIAŁKA NR 481/2, OBRĘB EWID. 2- SZTUM	MIĘDZYGOSPODARSTWA MIASTO LIGMIA SZTUM UL. MICKIEWICZA 39, 82-400 SZTUM NIP: 579-22-11-352	MIĘDZYGOSPODARSTWA MIASTO LIGMIA SZTUM UL. MICKIEWICZA 39, 82-400 SZTUM NIP: 579-22-11-352

ELEWACJA

POŁUDNIOWO - ZACHODNIA

A

B


ELEWACJA

PÓŁNOCNO - WSCHODNIA

B

A

INWENTARYZACJA KAPLICY
ELEWACJE PŁD-ZACH I PŁN-WSCH
SKALA 1:50

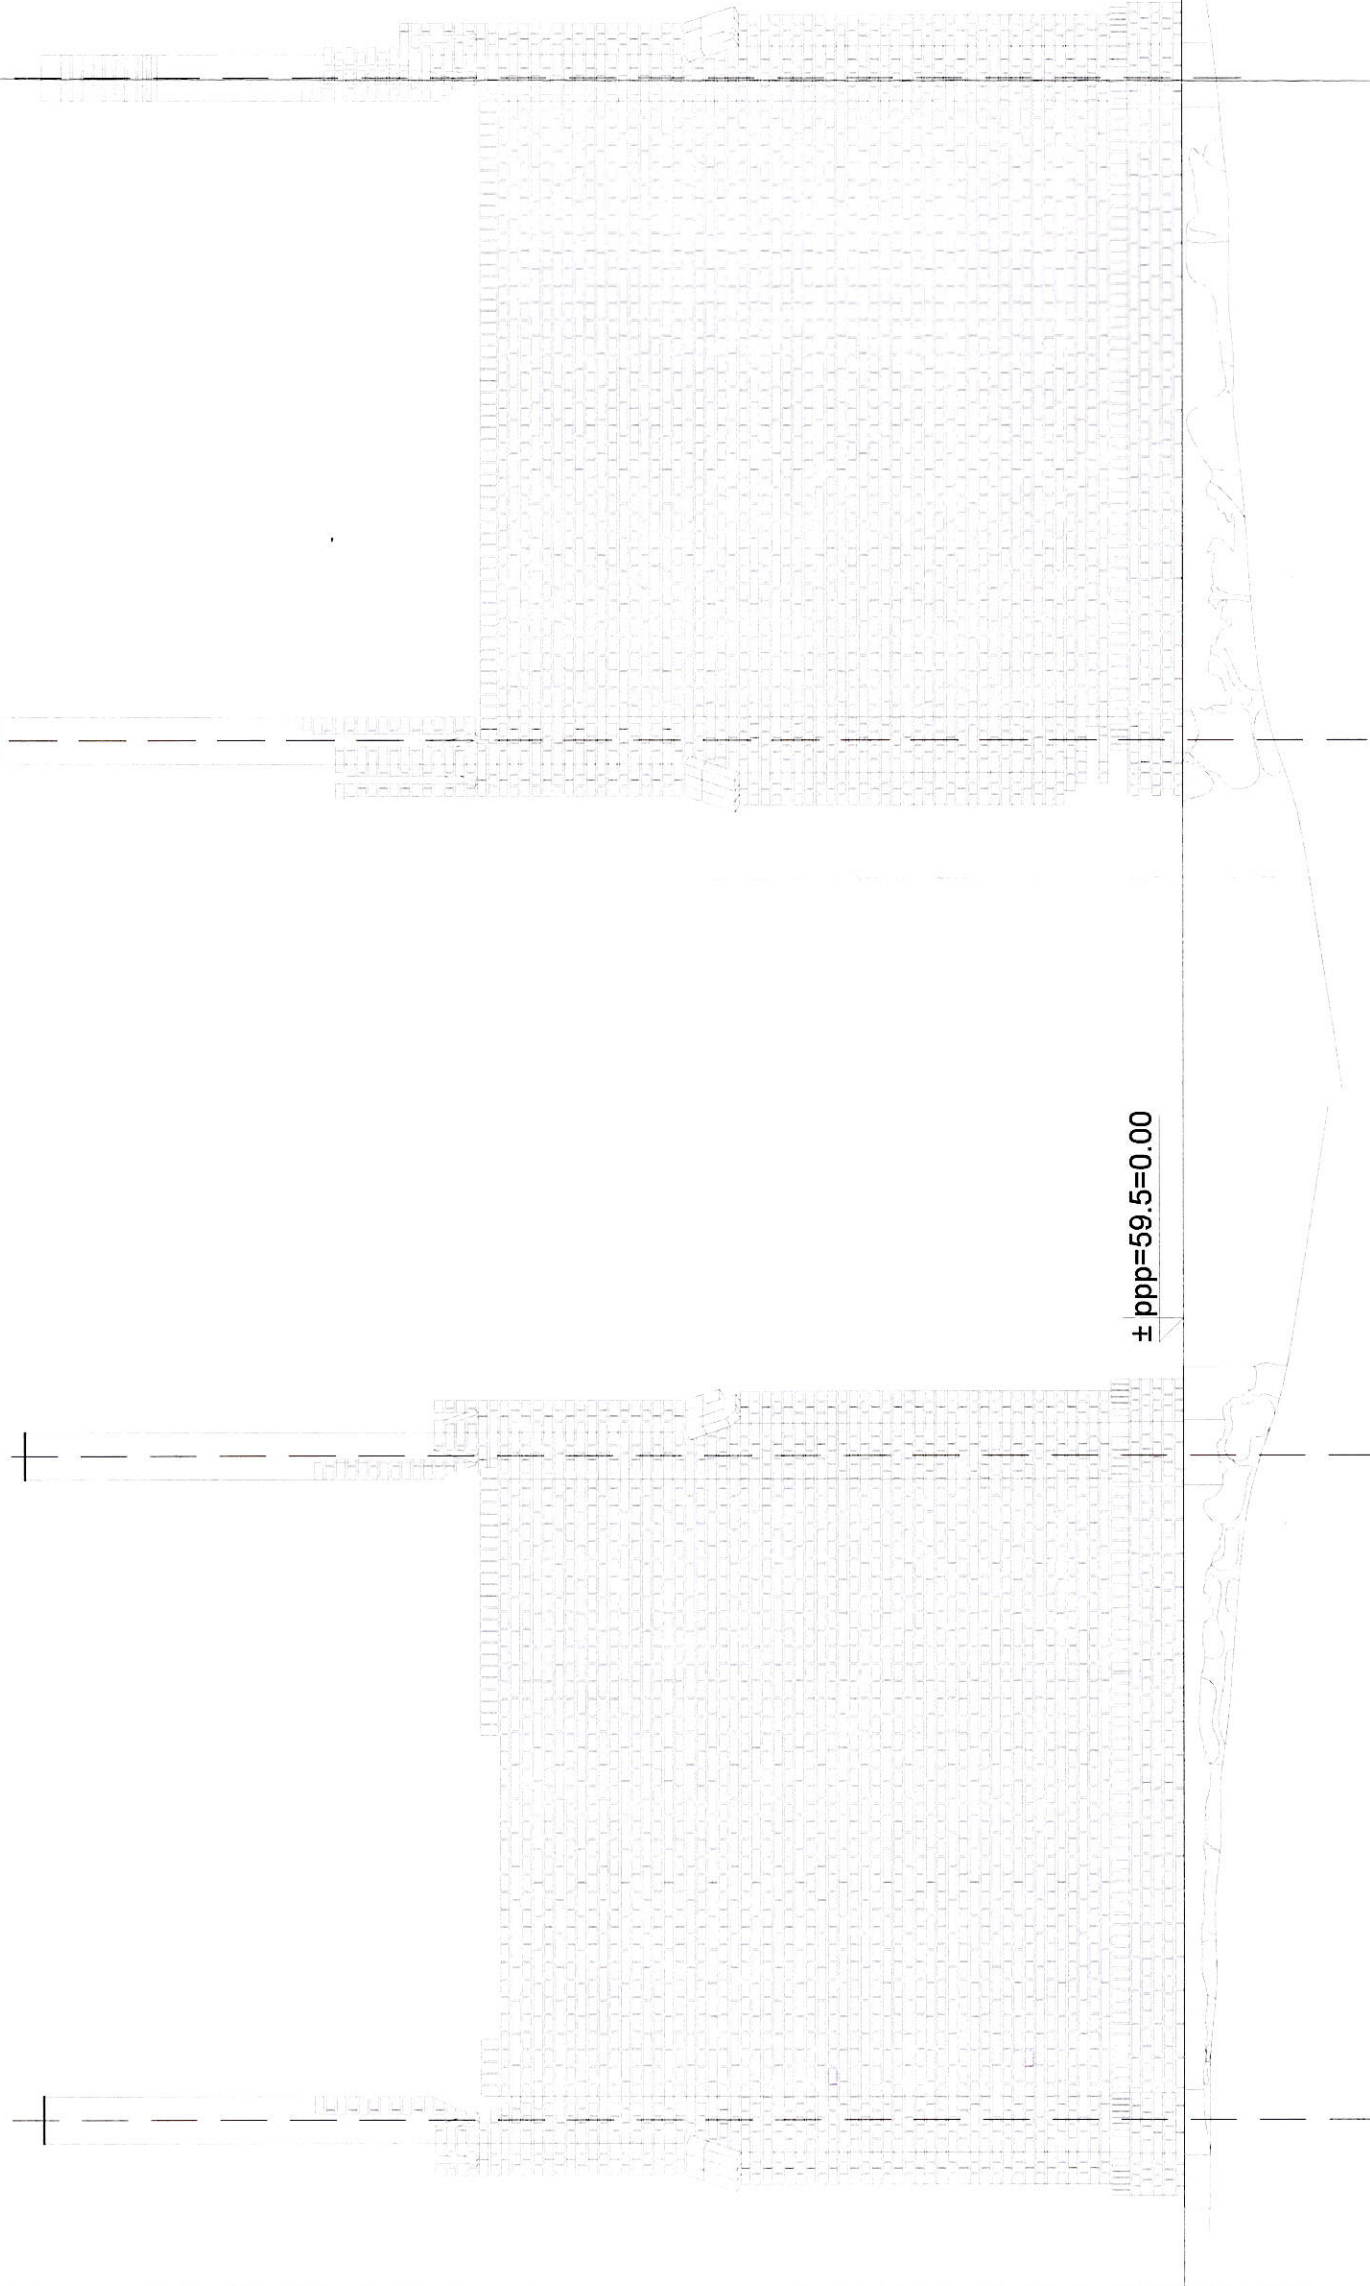


± ppp=59.5=0.00

Starosta Sztumski
82-400 Sztum

INWESTOR MIASTO I GMINA SZTUM ul. Mickiewicza 39, 82-400 SZTUM NIP: 579-22-11-352	NAZWA PROJEKTU REWALORYZACJA ZABYTKOWEGO, NIECZYNNEGO CIENTARZA Z OGRÓDZENIEM, KAPLICA I UKŁADEM ZIELENI PRZY UL. KOCHANOWSKIEGO W SZTUMIE NA DZIAŁKACH 483/2, 481/1, 482/2, OBRĘB EWIDENCYJNY 2-SZTUM
JEDNOSTKA PROJEKTOWANA GRAPH 31 MALUJ JOANNA, UL. GRUNWALDZKA 205/209, ŁOK. 1, 80-286 GDANSK	ADRES OBIEKTU BUDOWLANEGO SZTUM, DZIAŁKA NR 481/2, OBRĘB EMD. 2-SZTUM
IMIE I NAZWISKO mgr inż. arch. JOANNA MALUJ mgr ANNA PANKAJNIN mgr DOMINIKA WRONSKA mgr inż. arch. WIERONIKA MAZURKIEWICZ	IMIE I NAZWISKO mgr inż. arch. JOANNA MALUJ
	IMIE I NAZWISKO mgr ANNA PANKAJNIN
	IMIE I NAZWISKO mgr DOMINIKA WRONSKA
	IMIE I NAZWISKO mgr inż. arch. WIERONIKA MAZURKIEWICZ
NUMER PROJEKTU	DATA OPRACOWANIA MAJ 2017
ELEWACJE PŁD-ZACH I PŁN-WSCH	
ETAP PROJEKTU INWENTARYZACJA	BRANŻA ARCHITEKTURA
SKALA 1:50	
NR RYS. A-I2	

ELEWACJA PÓŁNOCNO - ZACHODNIA

ELEWACJA POŁUDNIOWO - WSCHODNIA

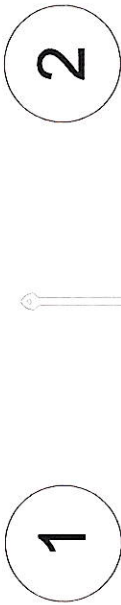


± ppp=59.5=0.00

Starosta Sztumski
82-400 Sztum


INWENTARYZACJA KAPLICY
ELEWACJE PŁN-ZACH I PŁD-WSCH
SKALA 1:50

INWESTOR MIASTO I GMINA SZTUM ul. Mickiewicza 39, 82-400 SZTUM NIP: 579-22-11-352	NADWA PROJEKTU REWALORYZACJA ZABYTKOWEGO, NIEZYNNEGO CMENIARZA Z OGRÓDZENIEM, KAPLICĄ I UKŁADEN ZIELEN PRZY UL. KOCHANOWSKIEGO W SZTUMIE NA DZIAŁACH 4832, 4811, 4832, OBRĘB EWIDENCYJNY 2-SZTUM
JEDNOSTKA PROJEKTOWANIA GRAPH 31 ul. Mickiewicza 39, 82-400 SZTUM GDANSK	AGRES OBIEKTU BUDOWANEGO SZTUM, DZIAŁKA NR 481/2, OBRĘB EWID. 2-SZTUM
ARCHITEKTURA PROJEKTANT mgr inż. arch. JOANNA MAŁUJ	IMIĘ I NADZWISKO mgr inż. arch. JOANNA MAŁUJ
KONSERWATOR mgr inż. ANNA PANKANIN	IMIĘ I NADZWISKO mgr inż. arch. ANNA PANKANIN
OPRACOWAŁA mgr inż. arch. DOMINIKA WRONSKA	IMIĘ I NADZWISKO mgr inż. arch. DOMINIKA WRONSKA
OPRACOWAŁA mgr inż. arch. WIERONIKA MAZURKIEWICZ	IMIĘ I NADZWISKO mgr inż. arch. WIERONIKA MAZURKIEWICZ
NUMER PROJEKTU	DATA OPRACOWANIA MAJ 2017
ELEWACJE PŁN-ZACH I PŁD-WSCH	
ETAP PROJEKTU INWENTARYZACJA	BRANŻA ARCHITEKTURA
NR RYS A-I3	
SKALA 1:50	


KSZTAŁTKA GZYMSU
KORONUJĄCEGO

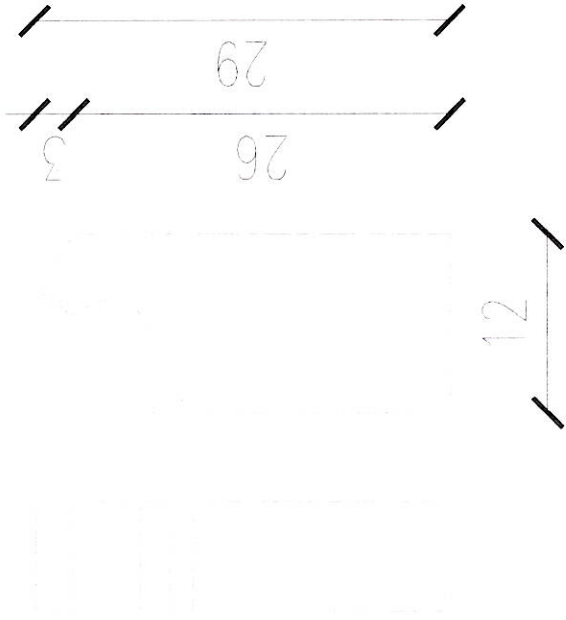

KSZTAŁTKA DO WYKONANIA
ŻEBER SKELPIENNYCH

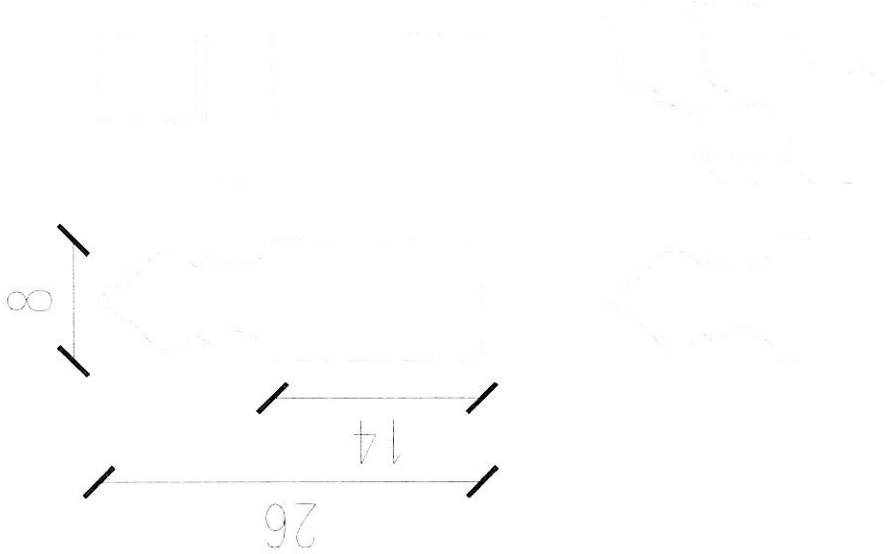



KWIATON DO REKONSTRUKCJI
NA STERCZYNACH

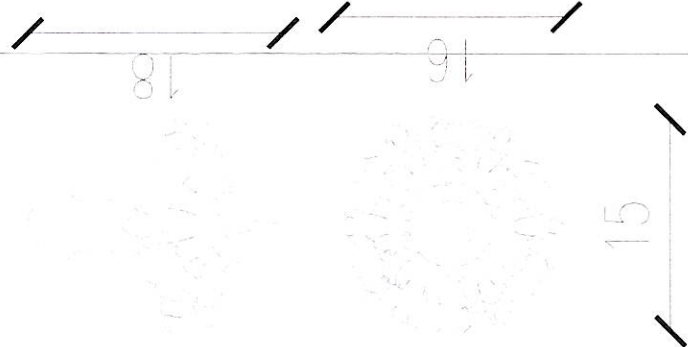

Starosta Sztum
82-400 Sztum

INWESTOR MIASTO I GMINA SZTUM ul. Mickiewicza 39, 82-400 SZTUM NIP: 579-22-11-352	NAZWA PROJEKTU REWALORYZACJA ZABYTOWEGO, NIECZYNNEGO CMENTARZA Z OGRÓDZENIEM, KAPLICA I UKŁADENIE ZIELENI PRZY UL. KOCHANOWSKIEGO W SZTUMIE NA DZIERŻACH 48/2 48/11 48/22 CBRB ENIGENC / JKT 2- SZTUM
JEDNOSTKA PROJEKTOWANIA GRAPH 31 MALUJ JOANNA, UL. GRUNWALDZKA 205/209, LOK. 1, 80-286 GDANSK	ADRES OBIEKTU BUDOWLANEGO SZTUM, DZIAŁKA NR 481/2, CBRB EWD 2- SZTUM
IMIE I NAZWISKO mgr inż. arch. JOANNA MALUJ mgr ANNA PANKANIN mgr DOMINIKA WRONSKA mgr inż. arch. WIERONIKA MAZURKIEWICZ	ARCHITEKTA PROJEKTANT
	PROJEKTANT
	PROJEKTANT
	PROJEKTANT
	PROJEKTANT
DATA OPRACOWANIA MAY 2017	
INWENTARYZACJA KAPLICY - DETALE ARCHITEKTONICZNE	
ETAP PROJEKTU INWENTARYZACJA	BRANŻA ARCHITEKTURA
SKALA 1:50	NR RYS. A-14

WIDOK OD FRONTU

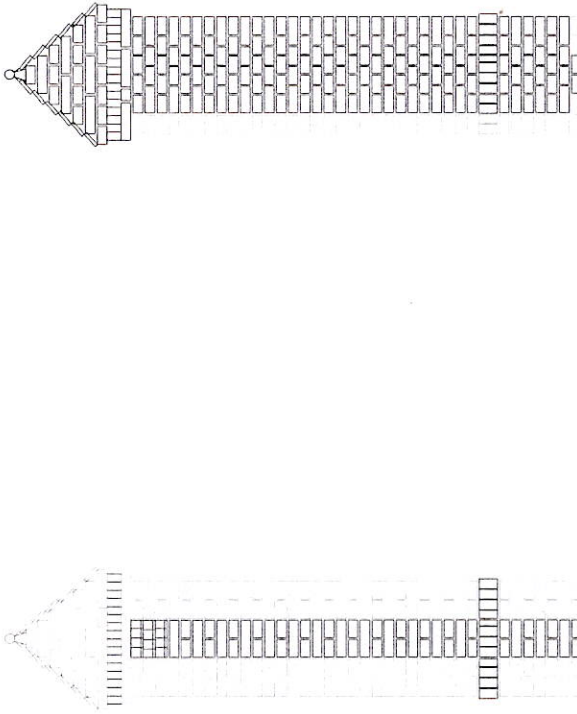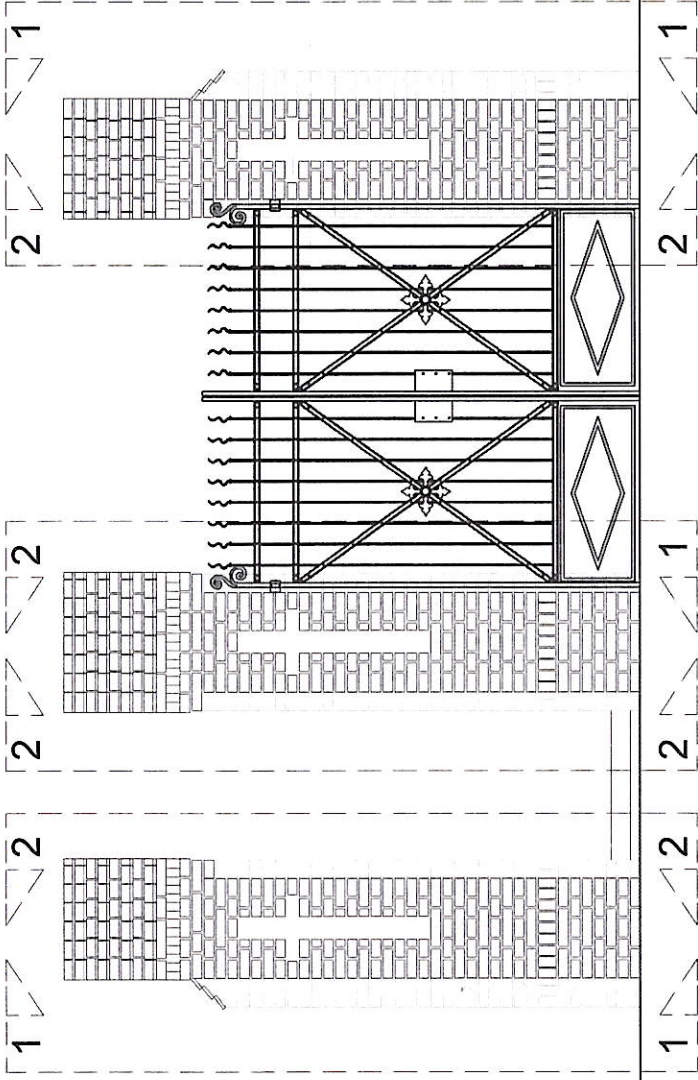


WIDOK 1-1 Z BOKU

WIDOK 2-2 Z BOKU

STAN ISTANIEJĄCY

Starosta Sztumska
82-400 Sztum

INWESTOR MIASTO I GMINA SZTUM ul. Mickiewicza 39, 82-400 SZTUM NIP: 579-22-11-352	NAZWA PROJEKTU REWALORYZACJA ZABYTOWEGO, NIEZFINANSOWANEGO CMENTARZA Z OGRÓDZENIEM KAPLICĄ I UKŁADEM ZIELENI PRZY UL. KOCHANOWSKIEGO W SZTUMIE NA DZIAŁKACH 483/2, 481/1, 482/2, CEREK EWDENCYJNY 2- SZTUM	
	ADRES OBIEKTU BUDOWANEGO SZTUM, DZIAŁKA NR 481/2, OBRĘB EWID. 2- SZTUM	
JEDNOSTKA PROJEKTOWA GRAPH 31 MAŁUJ, JOANNA, UL. GRUNWALDZKA 205/209, LOK. 1, 80-266 GDĄŃSK	ARCHITEKTURA PROJEKTANT KONSERWATOR ZASTĘPCY	INŻ. IZB. ARCH. PROJEKTANT KONSERWATOR ZASTĘPCY
	OPRACOWAŁA OPRACOWAŁA NUMER PROJEKTU	INŻ. IZB. ARCH. OPRACOWAŁA NUMER PROJEKTU
NAZWA RYSUNKU		MAJ 2017
INWENTARYZACJA BRAMY GŁÓWNEJ		
ETAP PROJEKTU INWENTARYZACJA	SKALA ARCHITEKTURA	NR RYS. A-15

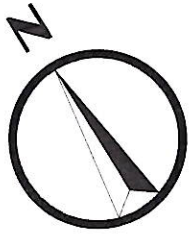

Sz1	Ściana zewnętrzna z cegły pełnej
Cegła 37cm	
Tynk grubowarstwowy 1cm	


Sz2	Ściana zewnętrzna z cegły pełnej
Cegła 49cm	
Tynk grubowarstwowy 1cm	

Budynek kaplicy cmentarnej RZUT		
NR	NAZWA POMIESZCZENIA	POW. [m2]
0.01	WNĘTRZE KAPLICY	11.30


- LEGENDA
- 11.30
- ŚCIANY ISTNIEJĄCE W PRZĘKROJU
- ŚCIANY ISTNIEJĄCE W WIDOKU
- ŚCIANY PODDAWANE KONSERWACJI
- PROJEKTOWANA STOLARKA DRZWIOWA
- PROJEKTOWANA STOLARKA OKIENNA

Starosta Szumska
82-400 Szum


WYMIAR CAŁKOWITY
OSIE

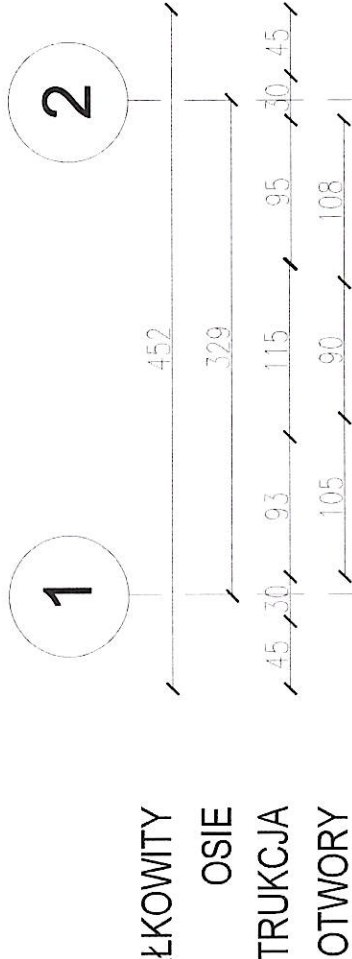

WYMIAR CAŁKOWITY
OSIE
KONSTRUKCJA
OTWORY

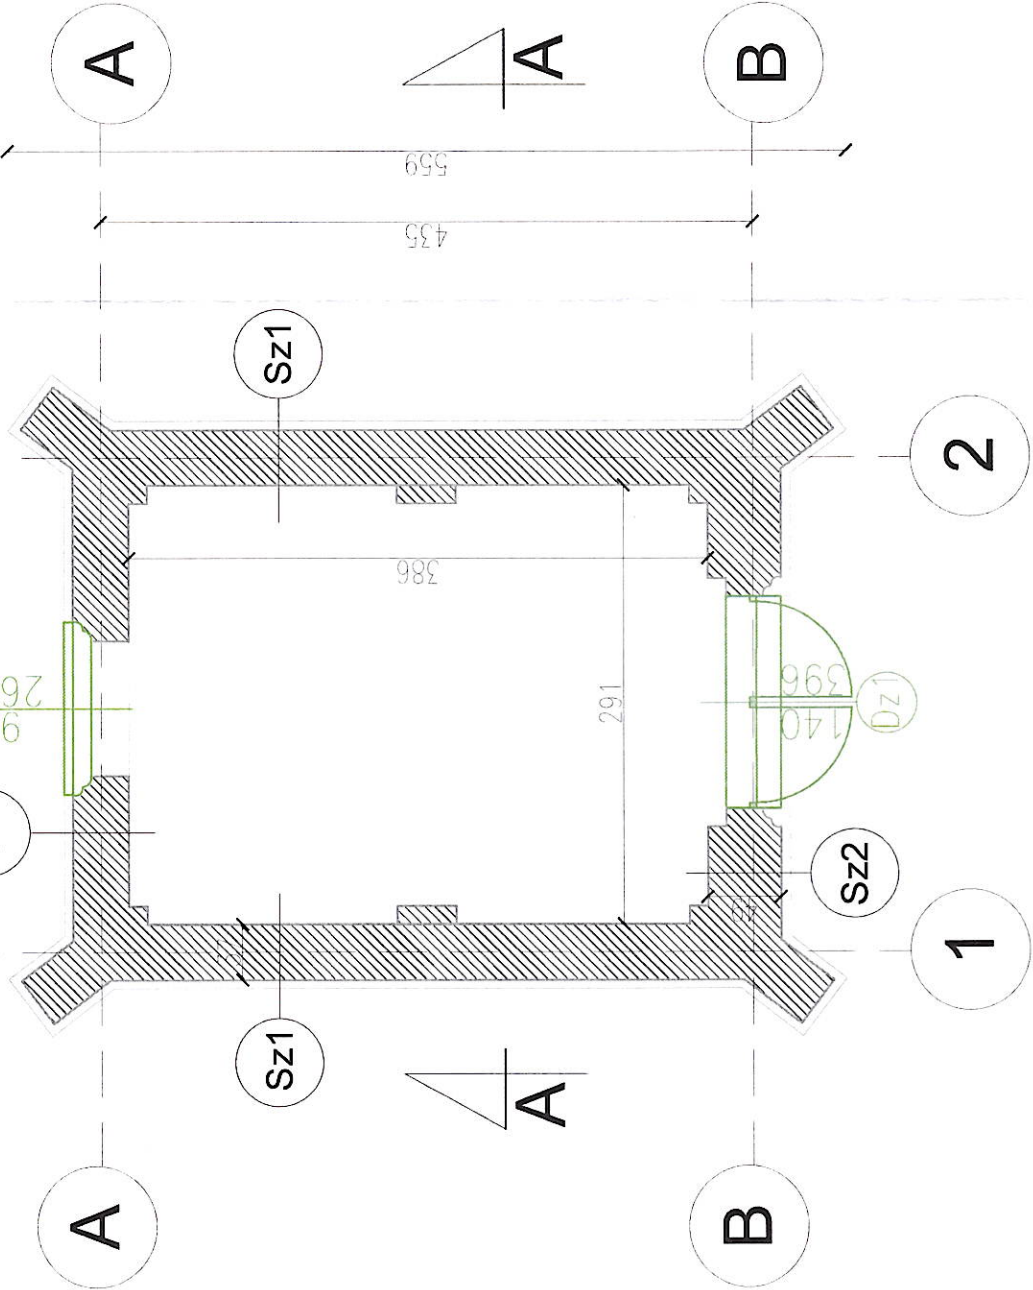

INWESTOR MIASTO I GMINA SZUM UL. MICKIEWICZA 39, 82-400 SZUM NIP: 579-22-11-352		NAZWA PROJEKTU REWALORYZACJA ZABYTKOWEGO, NIECZYNNEGO CMENTARZA Z OGRÓDZENIEM KAPLICĄ I UKŁADEN ZIELENI PRZY UL. KOCHANOWSKIEGO W SZUMIE NA DZIAŁKACH 483/2, 481/1, 482/2 OBRĘB EWIDENCYJNY 2- SZUM	
JEDNOSTKA PROJEKTOWANA GRAPH 31 MAŁUJ JOANNA, UL. GRUNWALDZKA 205/209, LOK. 1, 80-266 GDAŃSK		ADRES OBIEKTU BUDOWANEGO SZUM, DZIAŁKA NR 481/2, OBRĘB EWID. 2- SZUM	
GRAPH31	ARCHITEKTURA PROJEKTANT ARCHITEKTURA SPRAWDZAJĄCY	IMIĘ I NAZWISKO PROF. ITZ. ARCH. JOANNA MAŁUJ	REGULAMIN 116/POOK/IV/2018 Specjalność architektoniczna
	KONSERWATOR ZABYTKÓW	KATARZYNA REMBARZ	6062/Gd/94 Specjalność architektura
	PROJEKT KONSTRUKCJI PROJEKTANT	ANNA PANKANIN	1400/135605/2010 Liczba opłat
	SPRAWDZAJĄCY	JAROSŁAW LISZKA	331/GD/2002 Liczba opłat
	PROJEKT INSTALACJI	KRZYSZTOF GORDZIEJ	POW.0760/POOK/05 Liczba opłat
	PROJEKTANT	JAN MANKUS	219/Gd/2002 Liczba opłat
	SPRAWDZAJĄCY	JAN GRECKI	119/Gd/01 Liczba opłat
	OPRACOWAŁ	WERONIKA MAZURKIEWICZ	
	OPRACOWAŁ	PIOTR TRZCINSKI	
	NUMER PROJEKTU		DATA OPRACOWANIA MAJ 2017
RZUT PARTERU			
PROJEKT BUDOWLANO-WYKONAWCZY		BRANŻA ARCHITEKTURA	NR RYS A-01

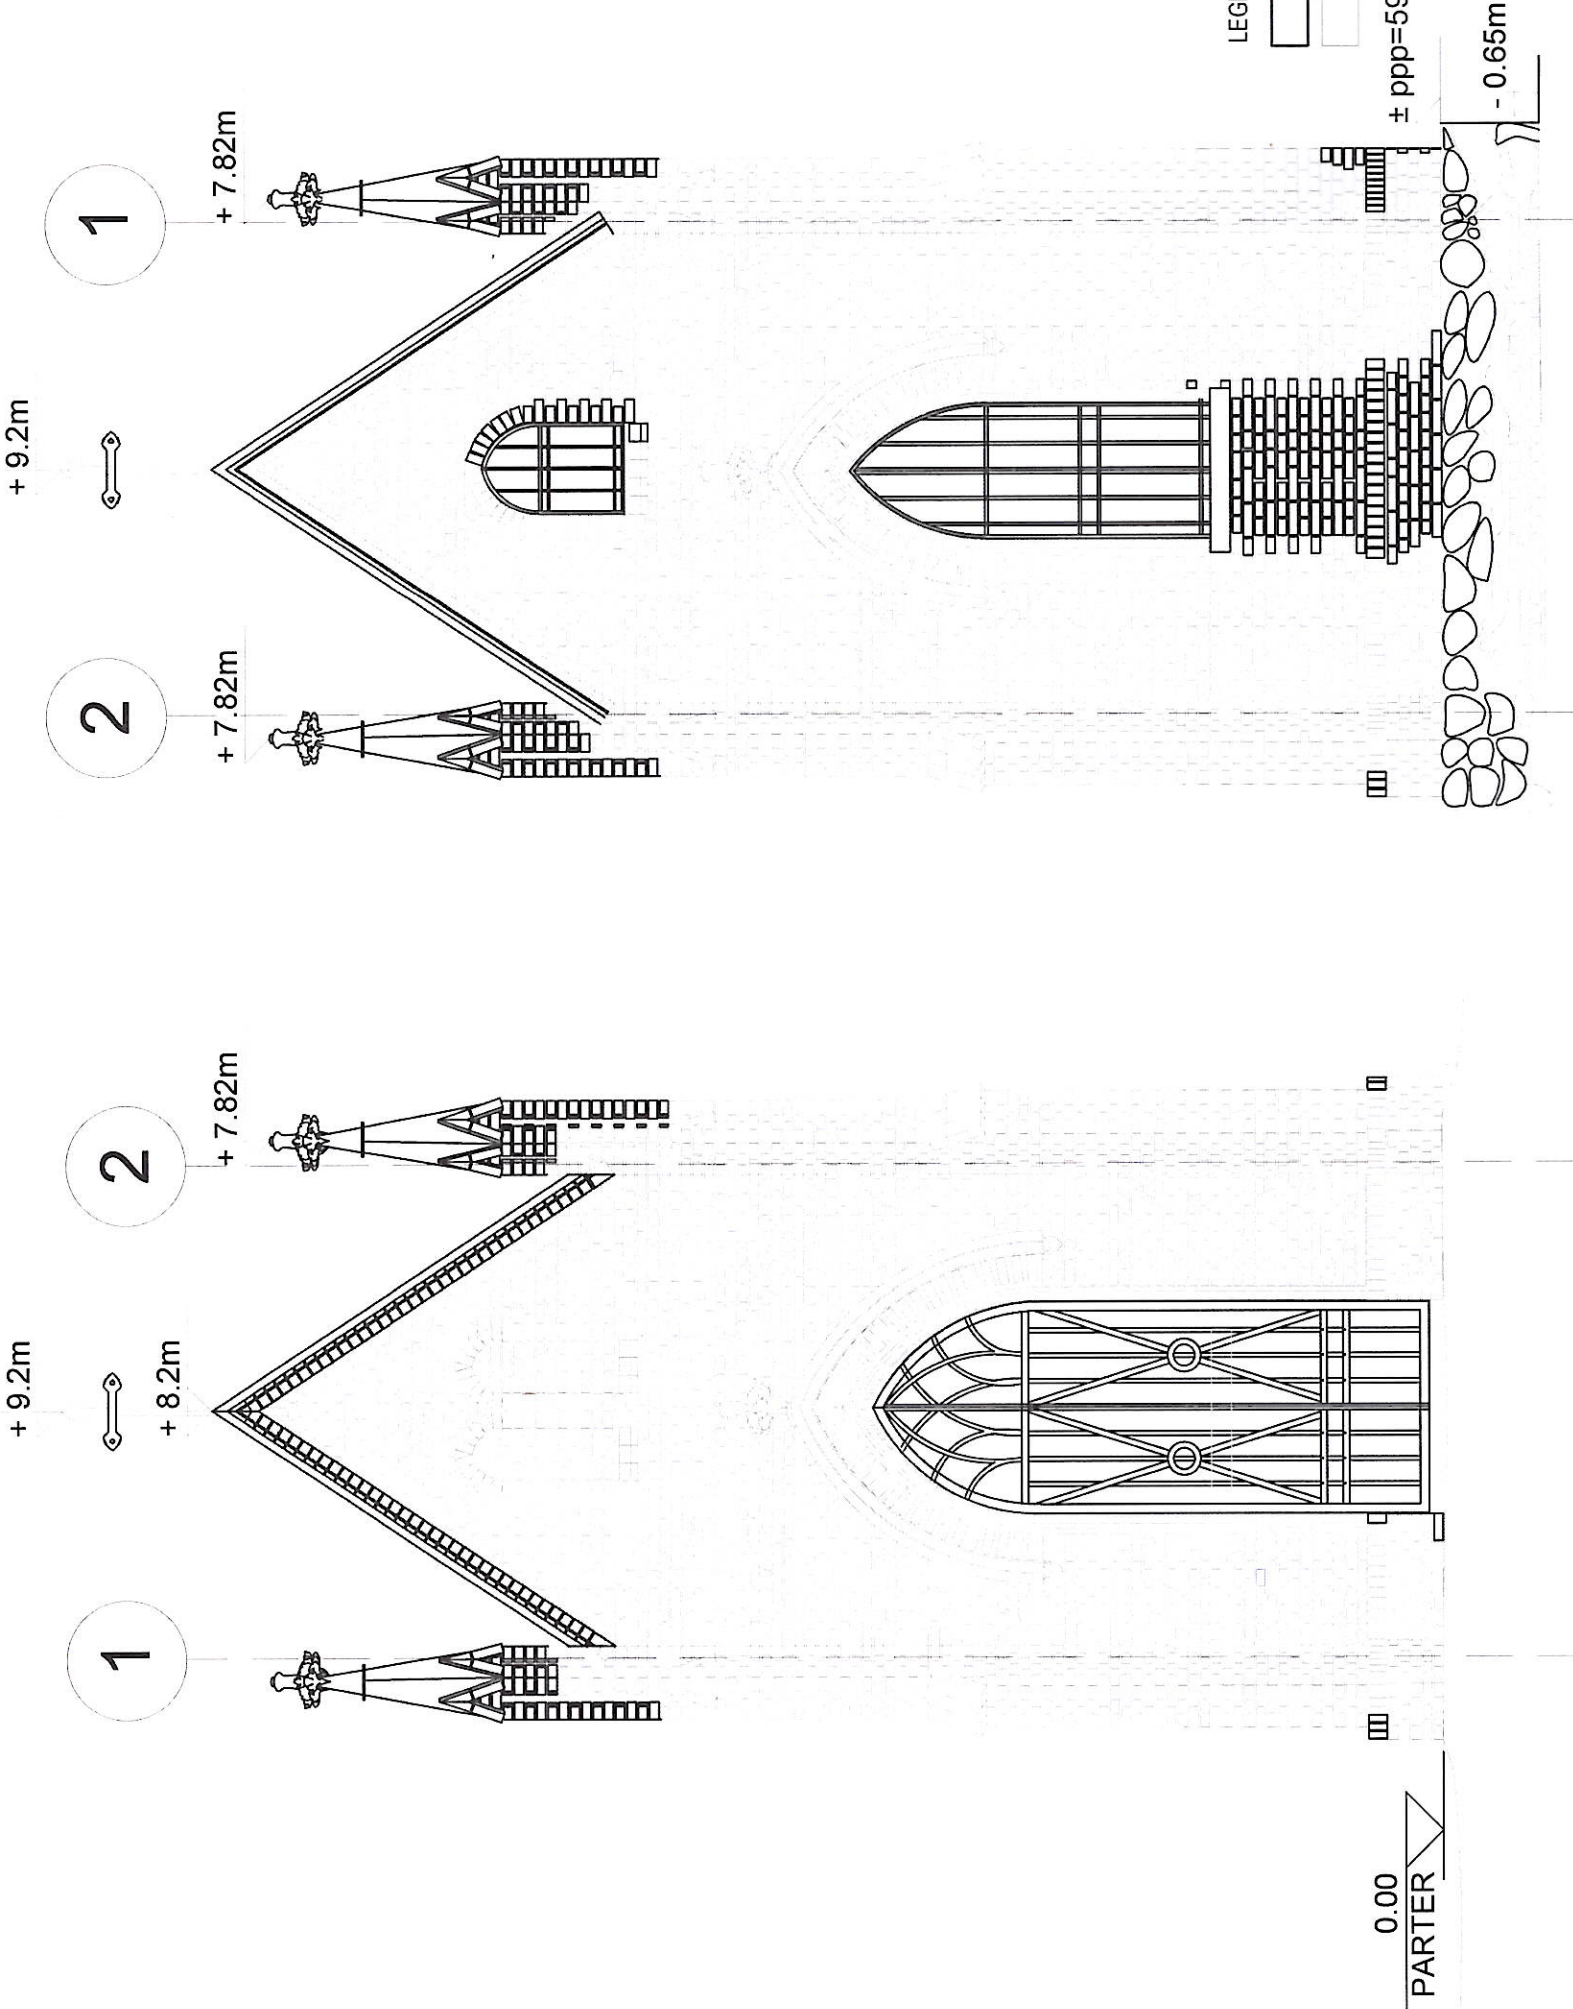

LEGENDA

- ELEMENTY ODBUDOWYWANE
- ŚCIANY PODDAWANE KONSERWACJI


Starosta Sztumska
82-400 Sztum

INWESTOR MIASTO I GMINA SZTUM ul. Mickiewicza 39, 82-400 SZTUM NIP: 579-22-11-352	NAZWA PROJEKTU REKONSTRUKCJA ZABYTKOWEGO, NIECZYNNEGO CIEMNARZA Z OGRÓDZENIEM (KAPLICA I UPŁADEM ZIELENI PRZY UL. KOCHANOWSKIEGO W SZTUMIE NA DZIAŁKACH 483/2, 481/1, 482/2, OBRĘB EWIDENCYJNY 2, SZTUM SZTUM, DZIAŁKA NR 481/2, OBRĘB EWID. 2, SZTUM
JEDNOSTKA PROJEKTOWANIA GRAPH 31 MAŁU JOANNA UL. GRUNWALDZKA 205/203, LOK 1, 80-266 GDANSK	IMIE I NAZWISKO IMIĘ I NAZWISKO FODPIS
ARCHITEKT PROJEKTANT ANNA PANKANIN	IMIĘ I NAZWISKO FODPIS
KONSERWATOR PROJEKTANT JAROSŁAW LISZKA	IMIĘ I NAZWISKO FODPIS
PROJEKT KONSERWACJI PROJEKTANT KRZYSZTOF GORDZIEJ	IMIĘ I NAZWISKO FODPIS
PROJEKT INSTALACJI PROJEKTANT JAN MANKUS	IMIĘ I NAZWISKO FODPIS
OPRACOWAŁ PIOTR TRZCINSKI	IMIĘ I NAZWISKO FODPIS
NUMER PROJEKTU	DATA OPRACOWANIA MAJ 2017

ELEWACJE PŁN-ZACH I PŁD-WSCH

ETAP PROJEKTU PROJEKT BUDOWLANO-WYKONAWCZY	BRANŻA ARCHITEKTURA	SKALA 1:50	NR RYS. A-03
---	------------------------	---------------	-----------------

PROJEKT ODBUDOWY KAPLICY
PRZEKRÓJ A-A
SKALA 1:50

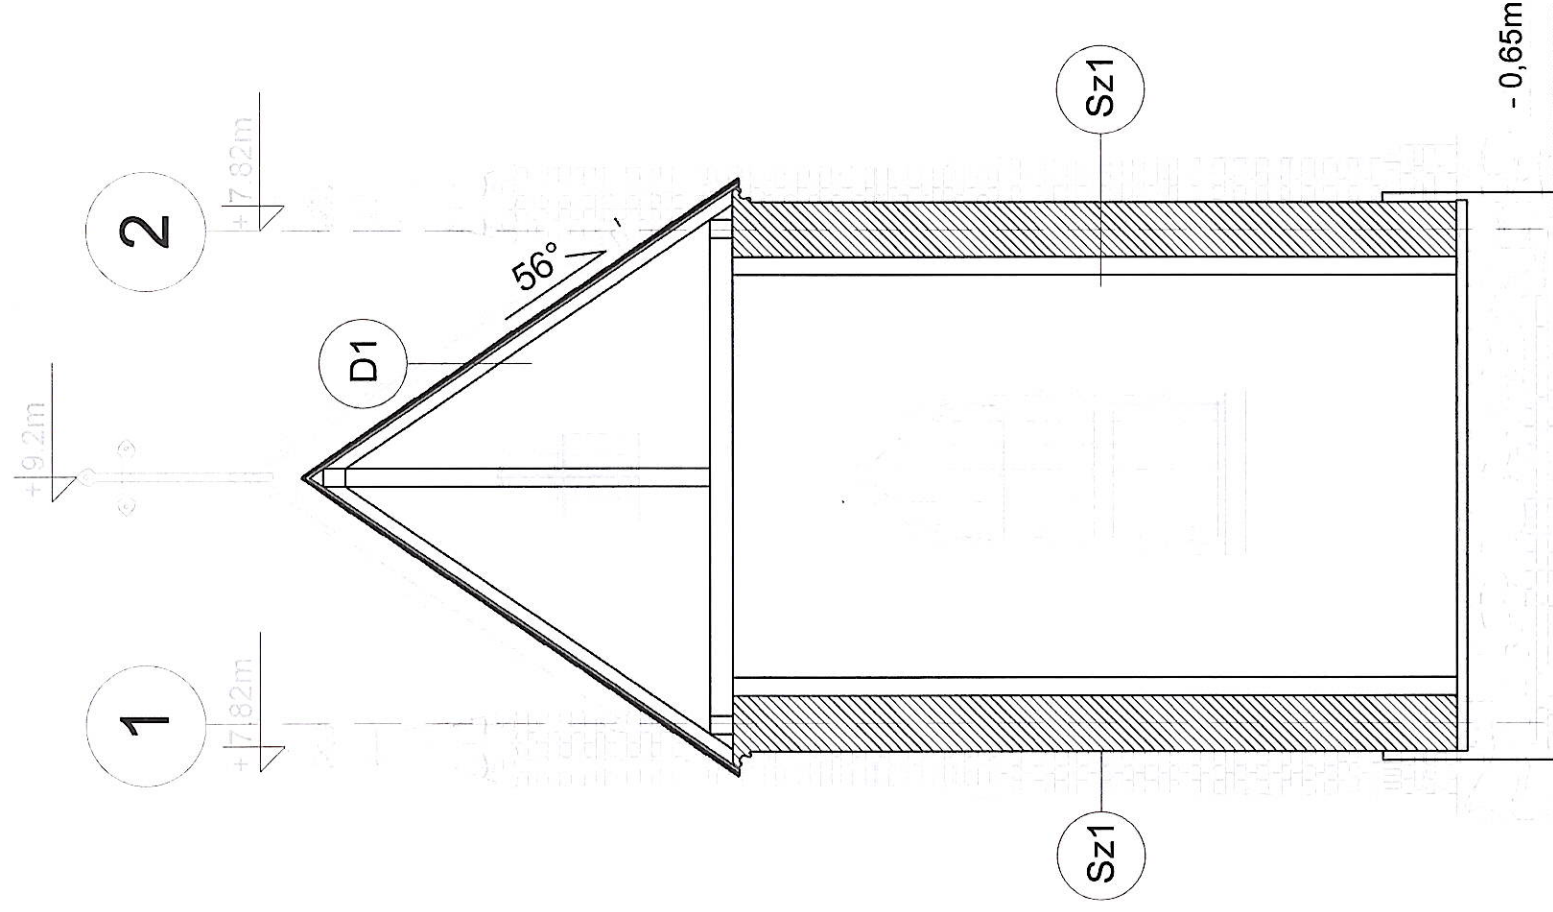

SZ1	Ściana zewnętrzna z cegły pełnej
Cegła 37cm	
Tynk grubowarstwowy 1cm	


D1	Dach
Krokiew 22cm	
Szytynne poszycie z desek 2cm	
1x papa zgrzewalna podkładowa zgrzewana do zimpręgnowanego emulsją asfaltowo-kauczukową deskowania	
Łupek	

LEGENDA

- | | |
|---|--|
|  | ELEMENTY ODBUDOWYWANE LUB
PODDAWANE KONSERWACJI W PRZĘKROJU |
|  | ELEMENTY ODBUDOWYWANE LUB
PODDAWANE KONSERWACJI W WIDOKU |
|  | ŚCIANY PODDAWANE KONSERWACJI
W PRZĘKROJU |

[illegible]


PROJEKT ODBUDOWY KAPLICY
RZUT KONSTRUKCJI DACHU
SKALA 1:50

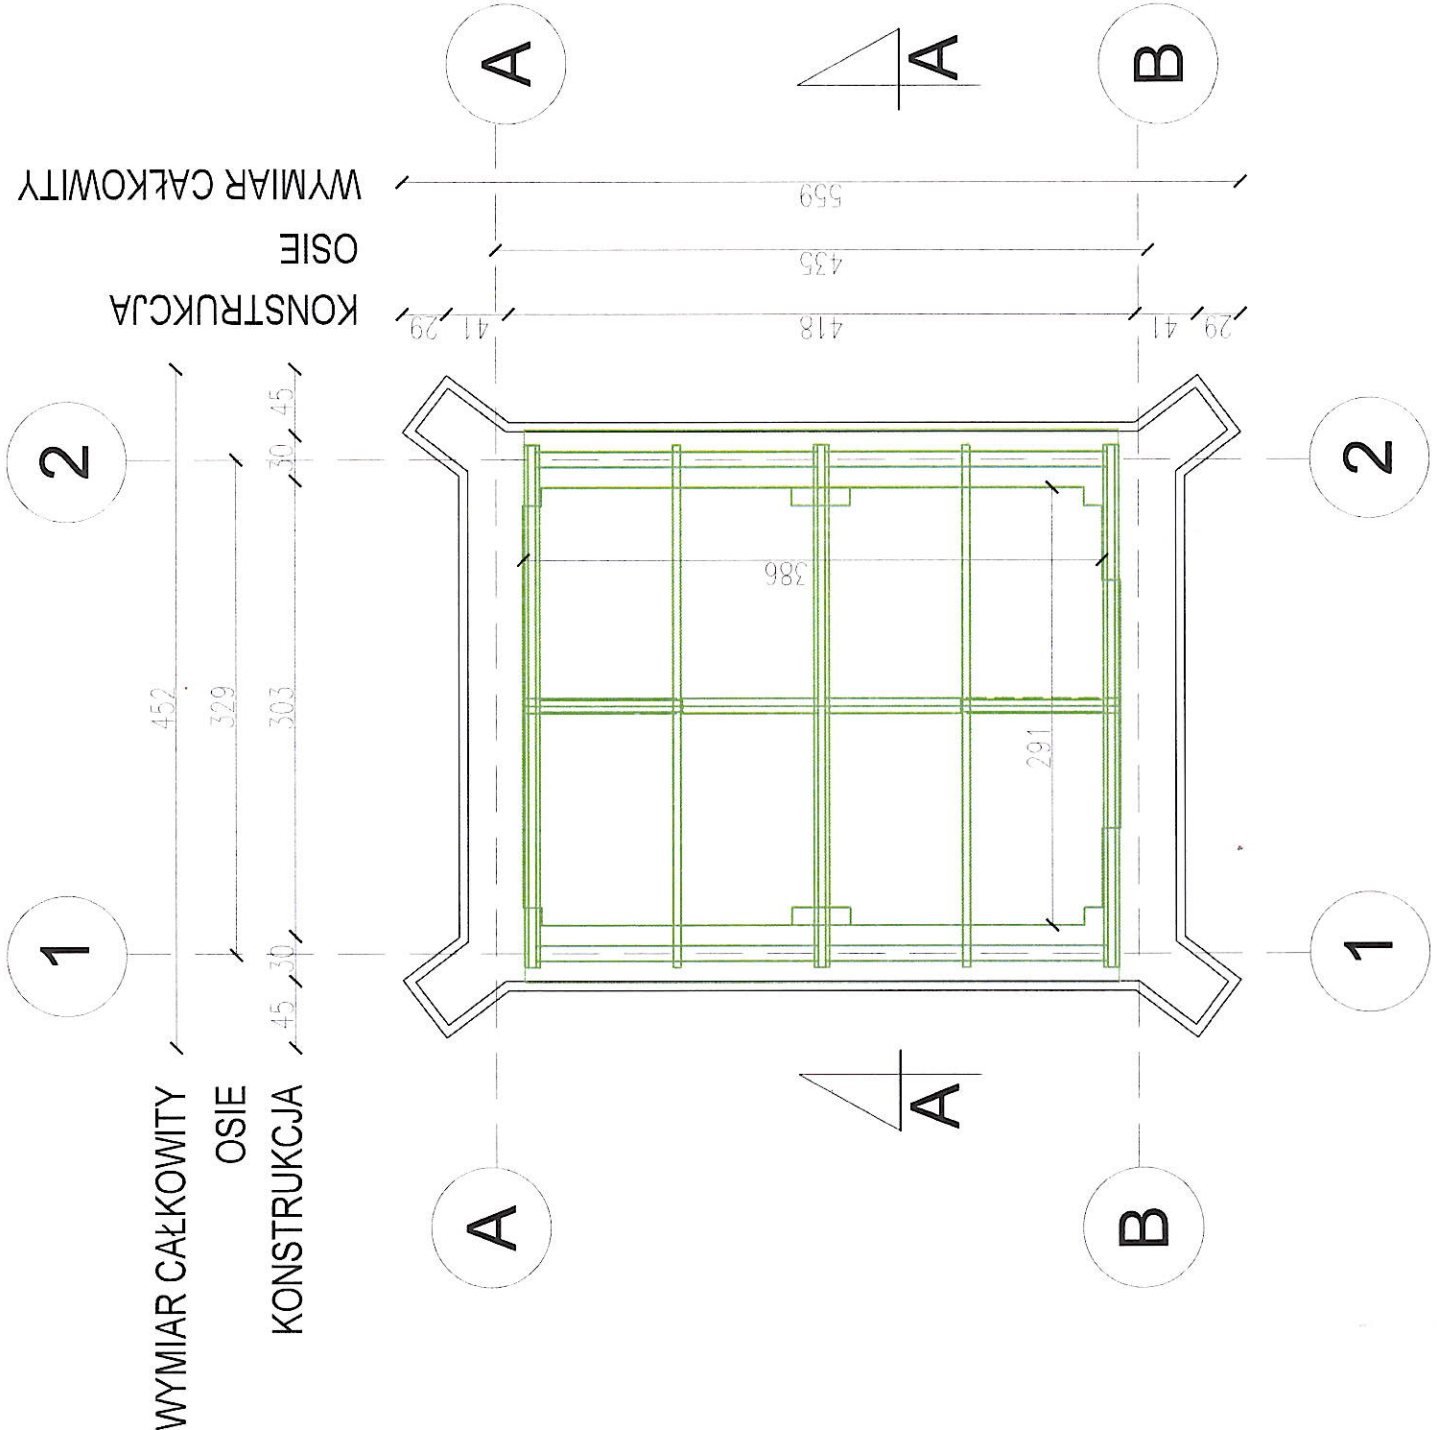

0 3m



LEGENDA

- KONSTRUKCJA ODBUDOWYWANEGO DACHU
- ŚCIANY ISTNIEJĄCE W WIDOKU

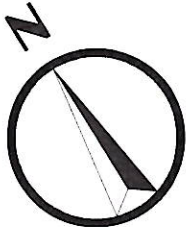

INWESTOR MIASTO I GMINA SZTUM ul. Mickiewicza 39, 82-400 SZTUM NIP: 579-22-11-352	NAZWA PROJEKTU PROJEKT ODBUDOWY KAPLICY LUB ODBUDOWY KAPLICY NA DZIAŁKACH 4832, 4811, 4822, OBRĘB EWIDENCYJNY 2- SZTUM SZTUM, DZIAŁKA NR 481/2, OBRĘB EWID. 2- SZTUM									
	JEDNOSTKA PROJEKTOWA GRAPH 31 MAŁUJ JOANNA, UL. GRUNWALDZKA 205/203, LOK. 1, 80-266 GDANSK	ARCHITEKTURA PROJEKTANT JOANNA MAŁUJ	INŻ. INŻ. BUDOWLANO- KONSTRUKCYJNY PROJEKTANT JOANNA MAŁUJ
DATA OPRACOWANIA MAJ 2017										
RZUT KONSTRUKCJI DACHU										
PROJEKT BUDOWLANO-WYKONAWCZY ARCHITEKTURA										
SKALA 1:50 NR RYS. A-05										

PROJEKT ODBUDOWY KAPLICY
RZUT DACHU
SKALA 1:50

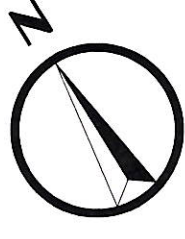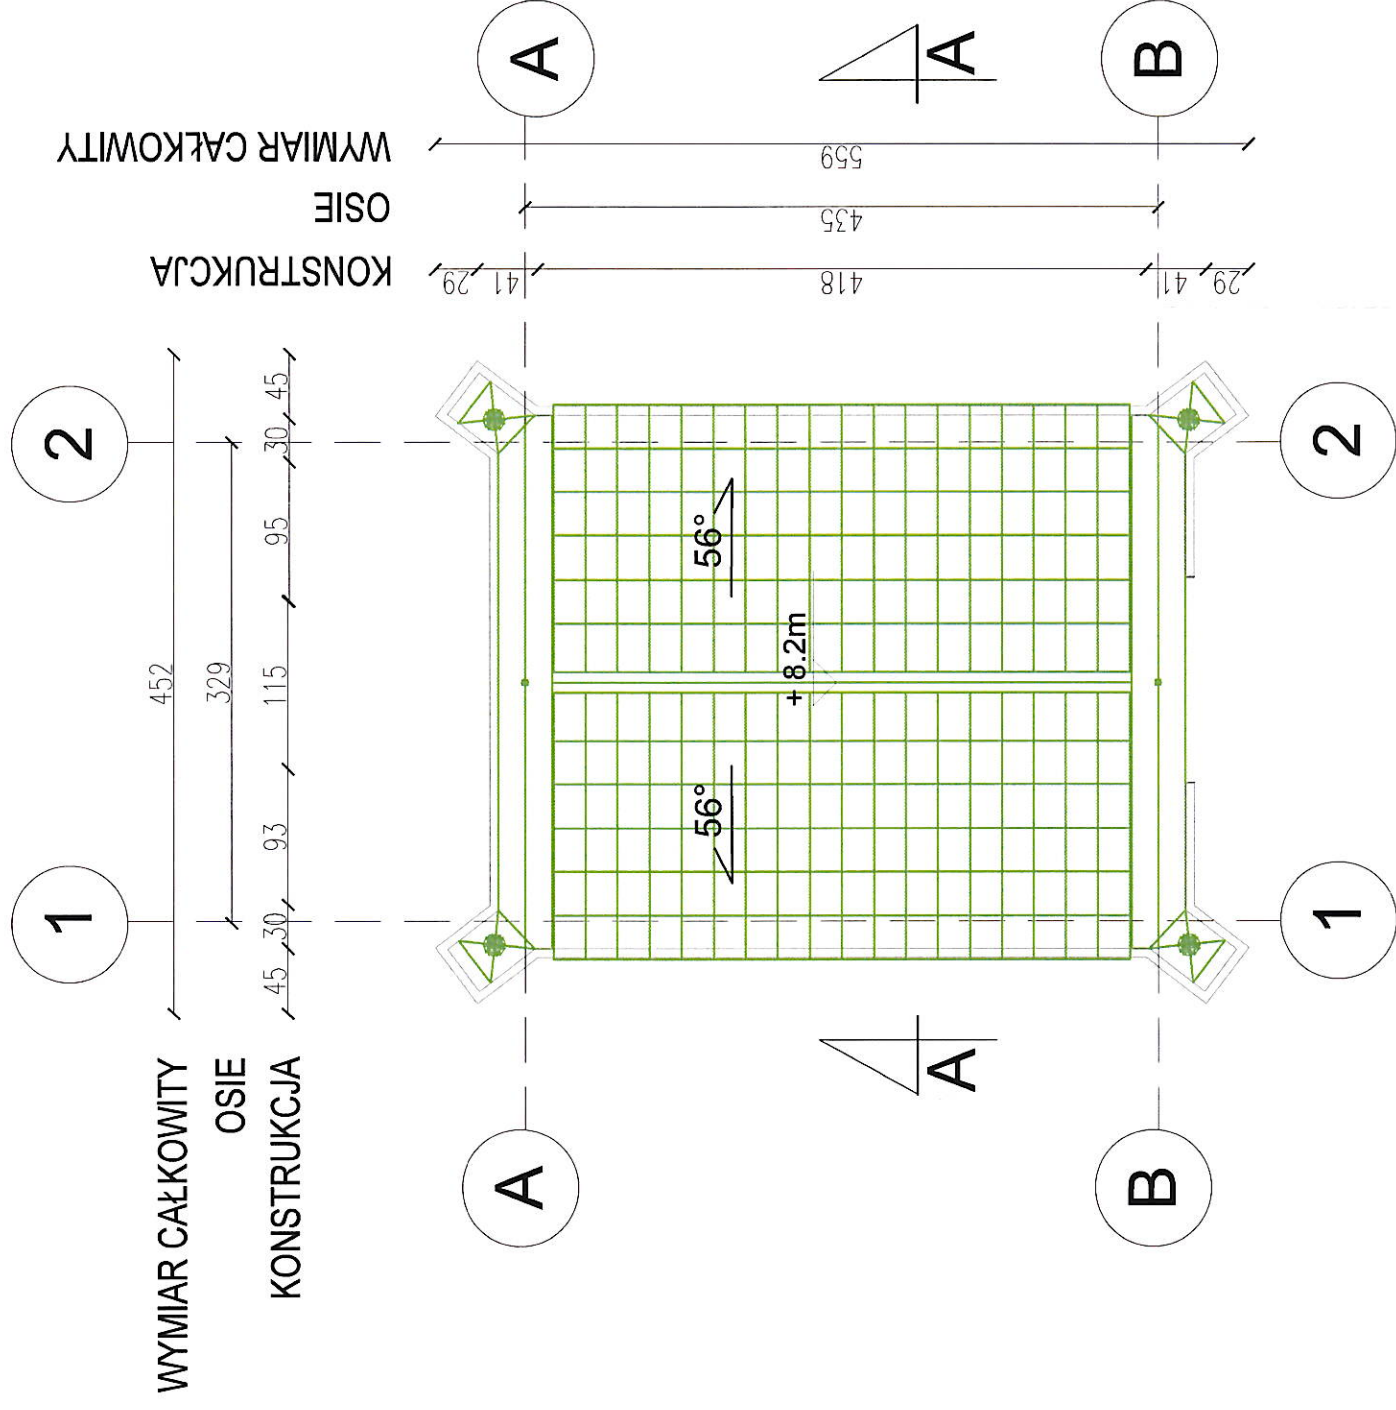



LEGENDA

ŚCIANY ISTANIEJĄCE W WIDOKU

ODBUDOWY WANY DACH

Starosta Sztumski
82-400 Sztum

INWESTOR	MIASTO I GMINA SZTUM ul. Mickiewicza 39, 82-400 SZTUM NIP: 579-22-11-352		NAZWA PROJEKTU REMONT I KAPITAŁOWA REKONSTRUKCJA ZABYTKOWEGO, NIEZFINANSOWANEGO OBIĘTU W ZAKŁADACH KUCHENI I KUCHNI NA CZĘŚCIACH 4812, 4811, 4822 OBRĘB EWIDENCYJNY 2-SZTUM	NAZWA PROJEKTU REMONT I KAPITAŁOWA REKONSTRUKCJA ZABYTKOWEGO, NIEZFINANSOWANEGO OBIĘTU W ZAKŁADACH KUCHENI I KUCHNI NA CZĘŚCIACH 4812, 4811, 4822 OBRĘB EWIDENCYJNY 2-SZTUM		
JEDYNOSTA PROJEKTOWANIA GRAPH 31 MALU JOANNA UL. GRUNWALDZKA 205/209, LOK. 1, 80-256 GDŃSK			ADRES OBIĘTU BUDOWANEGO SZTUM, DZIAŁKA NR 4812, OBRĘB EWID. 2-SZTUM	ADRES OBIĘTU BUDOWANEGO SZTUM, DZIAŁKA NR 4812, OBRĘB EWID. 2-SZTUM		
			ARCHITEKTURA PROJEKTANT	IMIĘ I NAZWISKO	NR UBRANOWIENIA SPECJALNOŚĆ	PODPIS
			ARCHITEKTURA SPRZĄDZAJĄCY	mgr inż. arch. JOANNA MAŁUJ	116/P000K/IV/2016 projektant	
			OPRACOWAŁ	KATARZYNA REMBARZ	6062/Gd/84 projektant	
			OPRACOWAŁ	WIERONIKA MAZURKIEWICZ	1994/JARZĘTA 2016/12/29	
			OPRACOWAŁ	PIOTR TRZCIŃSKI		
			NUMER PROJEKTU	DATA OPRACOWANIA MAJ 2017		
NAZWA RYSUNKU			RZUT DACHU			
ETAP PROJEKTU PROJEKT BUDOWLANO-WYKONAWCZY			BRANŻA ARCHITEKTURA		SKALA 1:50	
					NR RYS. A-06	



PROJEKT ODBUDOWY KAPLICY
ZESTAWIENIE STOLARKI OKIENNEJ I DRZWIOWEJ
SKALA 1:50

[illegible]

Starosta Sztumski
82-400 Sztum

INWESTOR		NAZWA PROJEKTU REWALACJA ZACISIA ZABYTOWEGO, NIEZAPINIEGO CMENTARZA Z GORODZENIEM KAPLICĄ I KAPCIELNIA, DZIAŁKA NR 4812, 4813, 4814, 547	
----------	--	--	--

WIDOK OD FRONTU

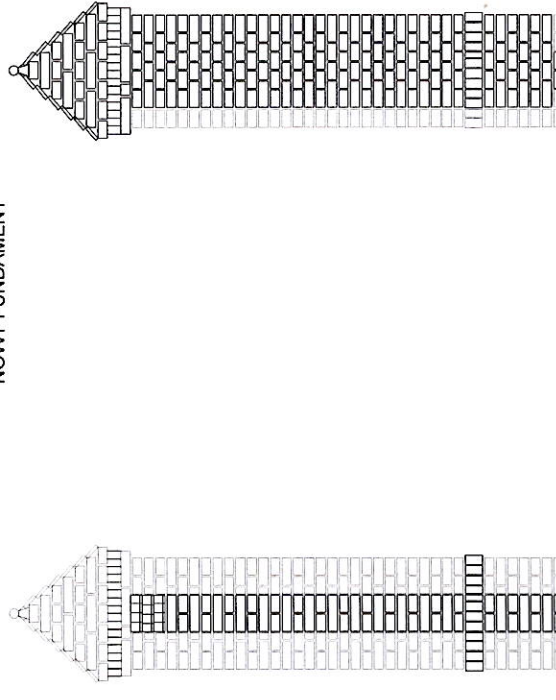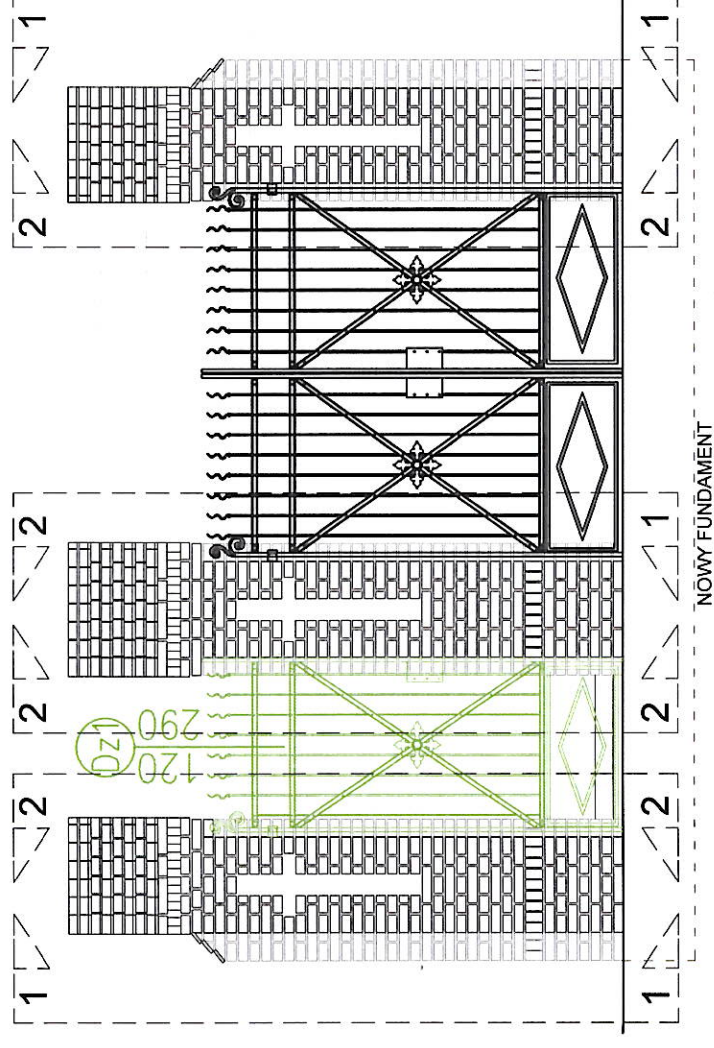

























































































Starosta Sztumski
82-400 Sztum

WIDOK 1-1 Z BOKU

WIDOK 2-2 Z BOKU


- | | |
|--|------------------------------|
| | REKONSTRUOWANY ELEMENT BRAMY |
| | STAN ISTANIEJĄCY |
| | PRZEMUROWANY ELEMENT |



INWESTOR MIASTO I GMINA SZTUM ul. MICKIEWICZA 39, 82-400 SZTUM NIP: 579-22-11-352			NAZWA PROJEKTU INWESTYCJA ZABYTOWEGO, NIECZYNANEGO OMBENTARZA Z OGRODZENIEM KAPLUCIA WŁASNOŚĆ ZIEMI POZY. UL. KOCHANOWSKIEGO M. SZTUMIE NA DZIAŁKACH 483/2 481/1 482/2, OBRĘB EMBENTARZY 2 SZTUM	
			ADRES OBIEKTU BUDOWLANEGO SZTUM, UL. KOCHANOWSKIEGO, DZIAŁKA NR 483/2, OBRĘB EWID. 2 SZTUM	
SPÓŁNOŚĆ REKONSTRUKCJA GRAPH 31 MALU JOANNA UL. GRUNWALDZKA 205/209, LOK. 1, 80-266 GDŃSK	IMIĘ I NAZWISKO MALU JOANNA	NIP 579-22-11-352	NIE ZAWIĄZANE SPECJALNIE	PODPIS 
	ADRES OBLIGACJI SZTUM, UL. KOCHANOWSKIEGO, DZIAŁKA NR 483/2, OBRĘB EWID. 2 SZTUM	NIP 579-22-11-352	NIE ZAWIĄZANE SPECJALNIE	PODPIS 
	ADRES OBLIGACJI SZTUM, UL. KOCHANOWSKIEGO, DZIAŁKA NR 483/2, OBRĘB EWID. 2 SZTUM	NIP 579-22-11-352	NIE ZAWIĄZANE SPECJALNIE	PODPIS 
	ADRES OBLIGACJI SZTUM, UL. KOCHANOWSKIEGO, DZIAŁKA NR 483			

WIDOK Z PRZODU

WIDOK Z TYŁU

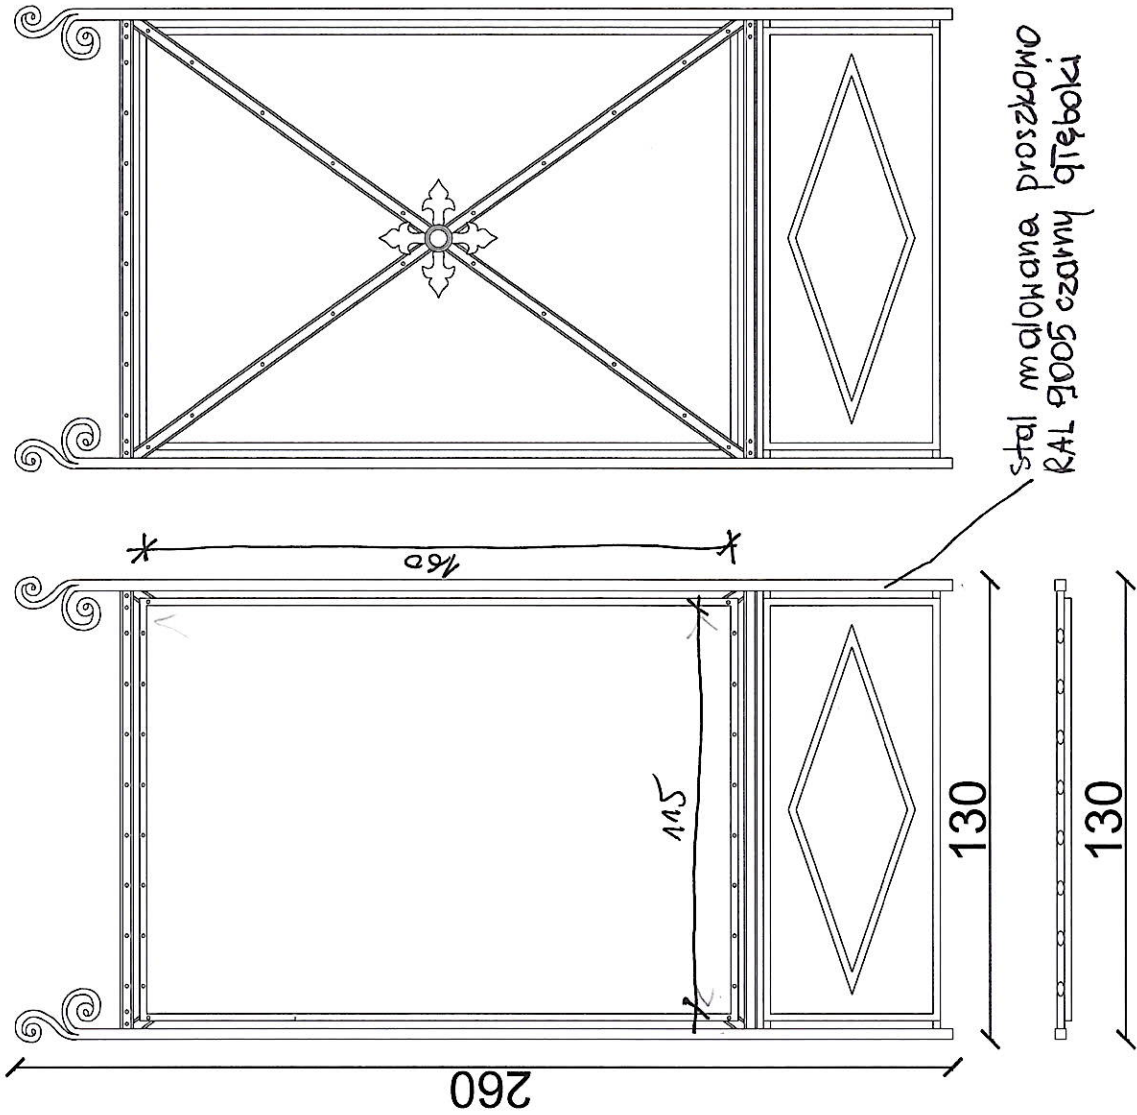


WIDOK Z GÓRY


Starosta Szumski
82-400 Szum

INWESTOR MIASTO LOMNA SZTUM ul. MICKIEWICZA 39, 82-400 SZTUM NIP. 579-22-11-352	NAZWA PROJEKTU REWALORYZACJA ZABYTKOWEGO NIECZYNNEGO CIEMENTARZA Z OGRÓDZENIEM NAPIECIA LĄKADEN ZIELENI PRZY UL. KOCHANOWSKIEGO W SZTUMIE NA DZIAŁKACH 453/2, 453/1, 452/2, OBRĘB EWIDENCYJNY 2-SZTUM							
	ADRES OBIEKTU BUDOWLANEGO SZTUM, UL. KOCHANOWSKIEGO DZIAŁKA NR 453/2, OBRĘB EWID. 2-SZTUM							
	PROJEKTOWAŁ mgr inż. Piotr Trzcinski	
	PROJEKTOWAŁ mgr inż. Piotr Trzcinski	
WYKONAWCA PRACOWNIA ARCH. I PROJEKTOWA ul. Mickiewicza 39, 82-400 SZTUM NIP: 579-22-11-352	PROJEKTOWAŁ mgr inż. Piotr Trzcinski							
	PROJEKTOWAŁ mgr inż. Piotr Trzcinski							
	PROJEKTOWAŁ mgr inż. Piotr Trzcinski							
	PROJEKTOWAŁ mgr inż. Piotr Trzcinski							
PROJEKT TABLICY INFORMACYJNEJ								
PROJEKT BUDOWLANO-WYKONAWCZY ARCHITEKTURA								
SKALA 1:20 A-10								
DATA OPRACOWANIA MAJ 2017								

DETAL 1 - SCHODY TERENOWE 1
1:50

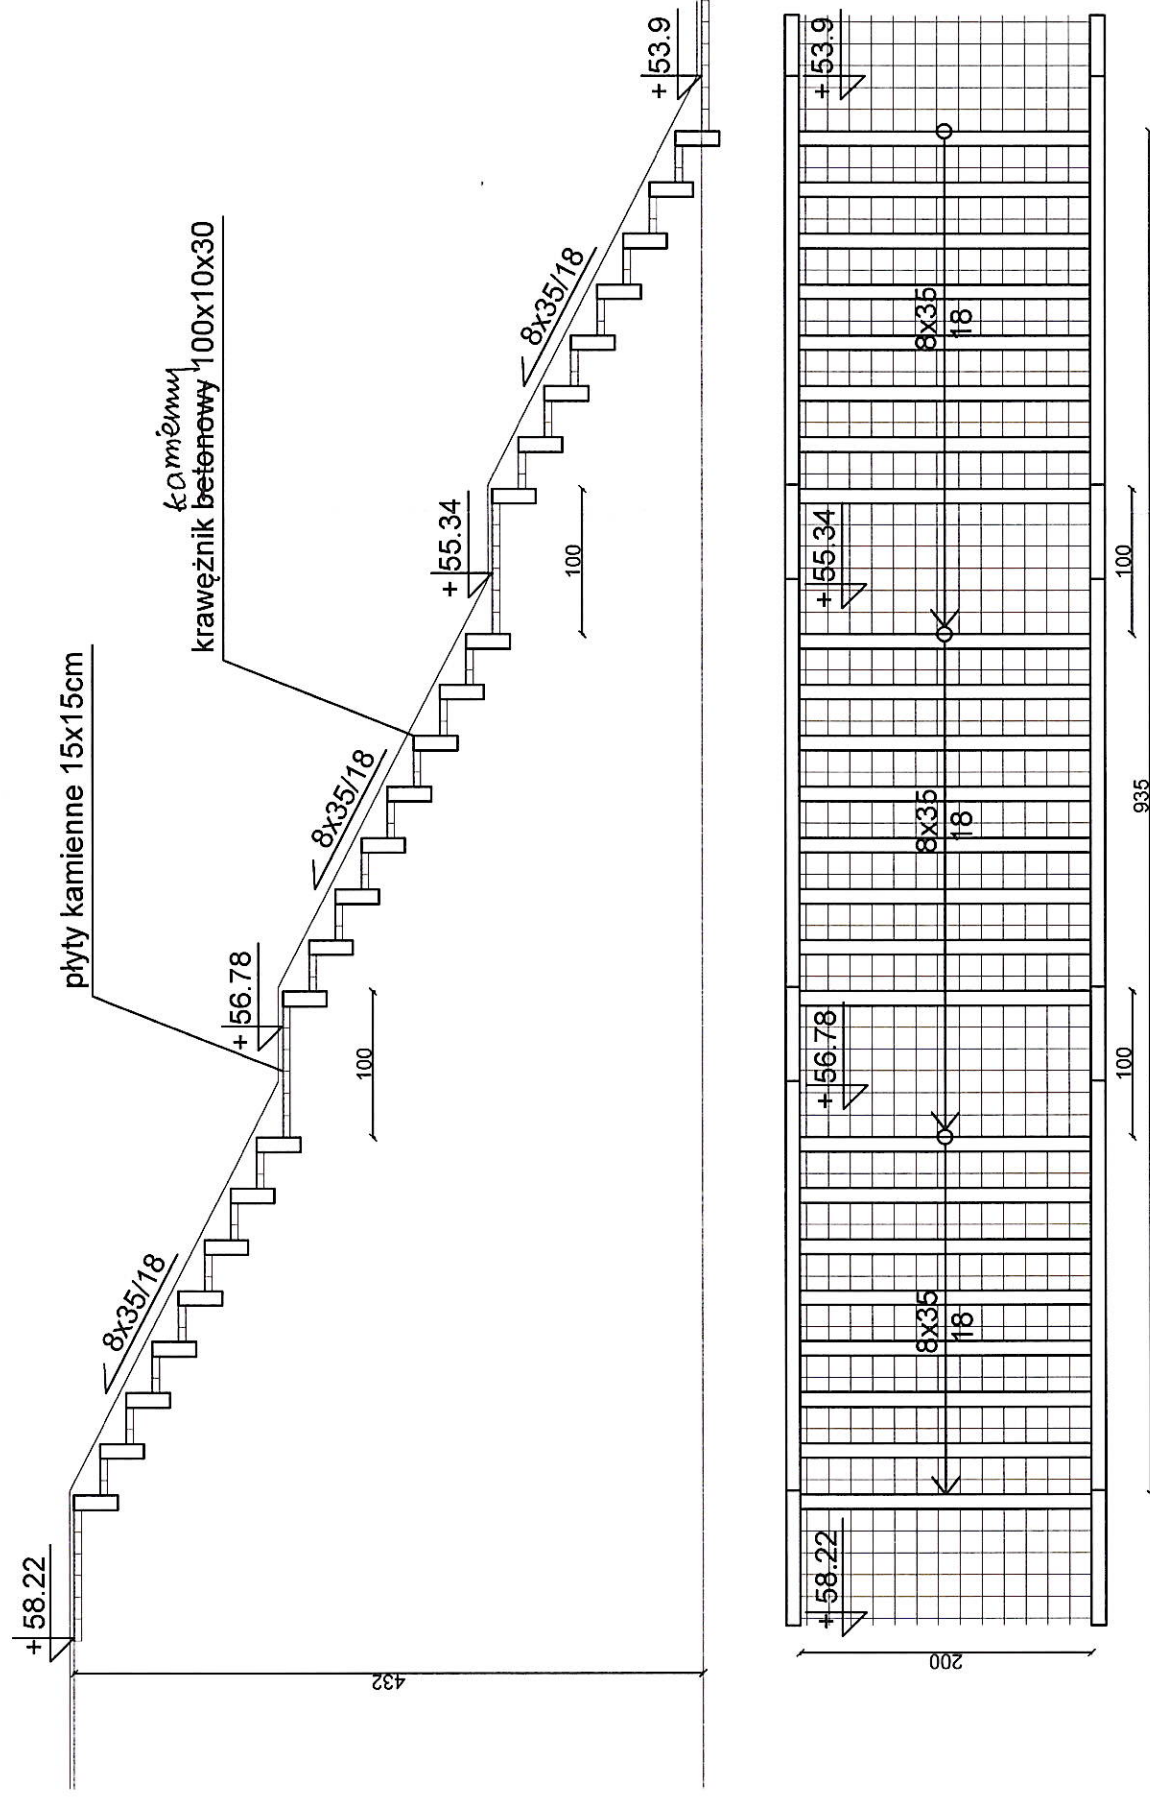


DETAL 2 - SCHODY TERENOWE 2
1:50

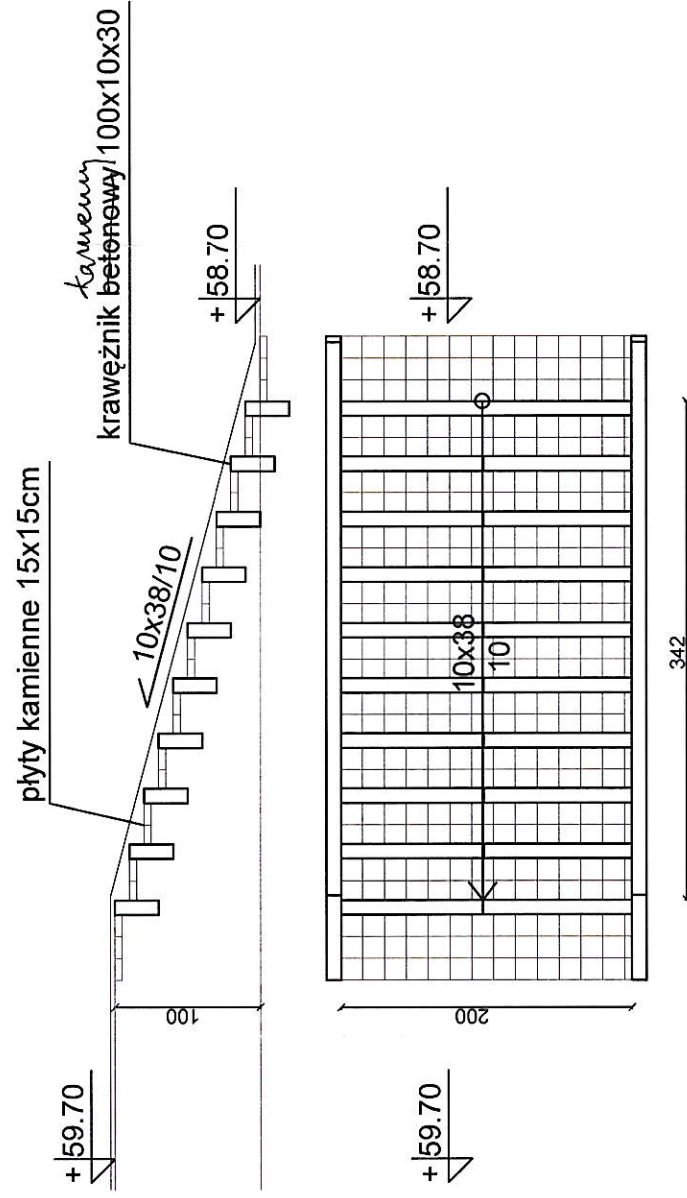


Starosta Sztumski
82-400 Sztum

INWESTOR	NADZORCA PROJEKTU	NAZWA PRZEKUTU	DATA OPRACOWANIA	MIAŁO	NR RYS.
MIASTO GMINA SZTUM ul MICKIEWICZA 39, 82-400 SZTUM NIP 579-22-11-352	GŁÓWNY ARCHYTEKT GRAPH 31 IGAJA JOANNA UL GRUNWALDZKA 305/209, LOK. 1, 80-266 GDANSK	SCHODY TERENOWE	DATY OPRACOWANIA	SKALA	A-11
				1:50	


DETAL E -
DOJŚCIE DO BRAMY GŁÓWNEJ
1:50

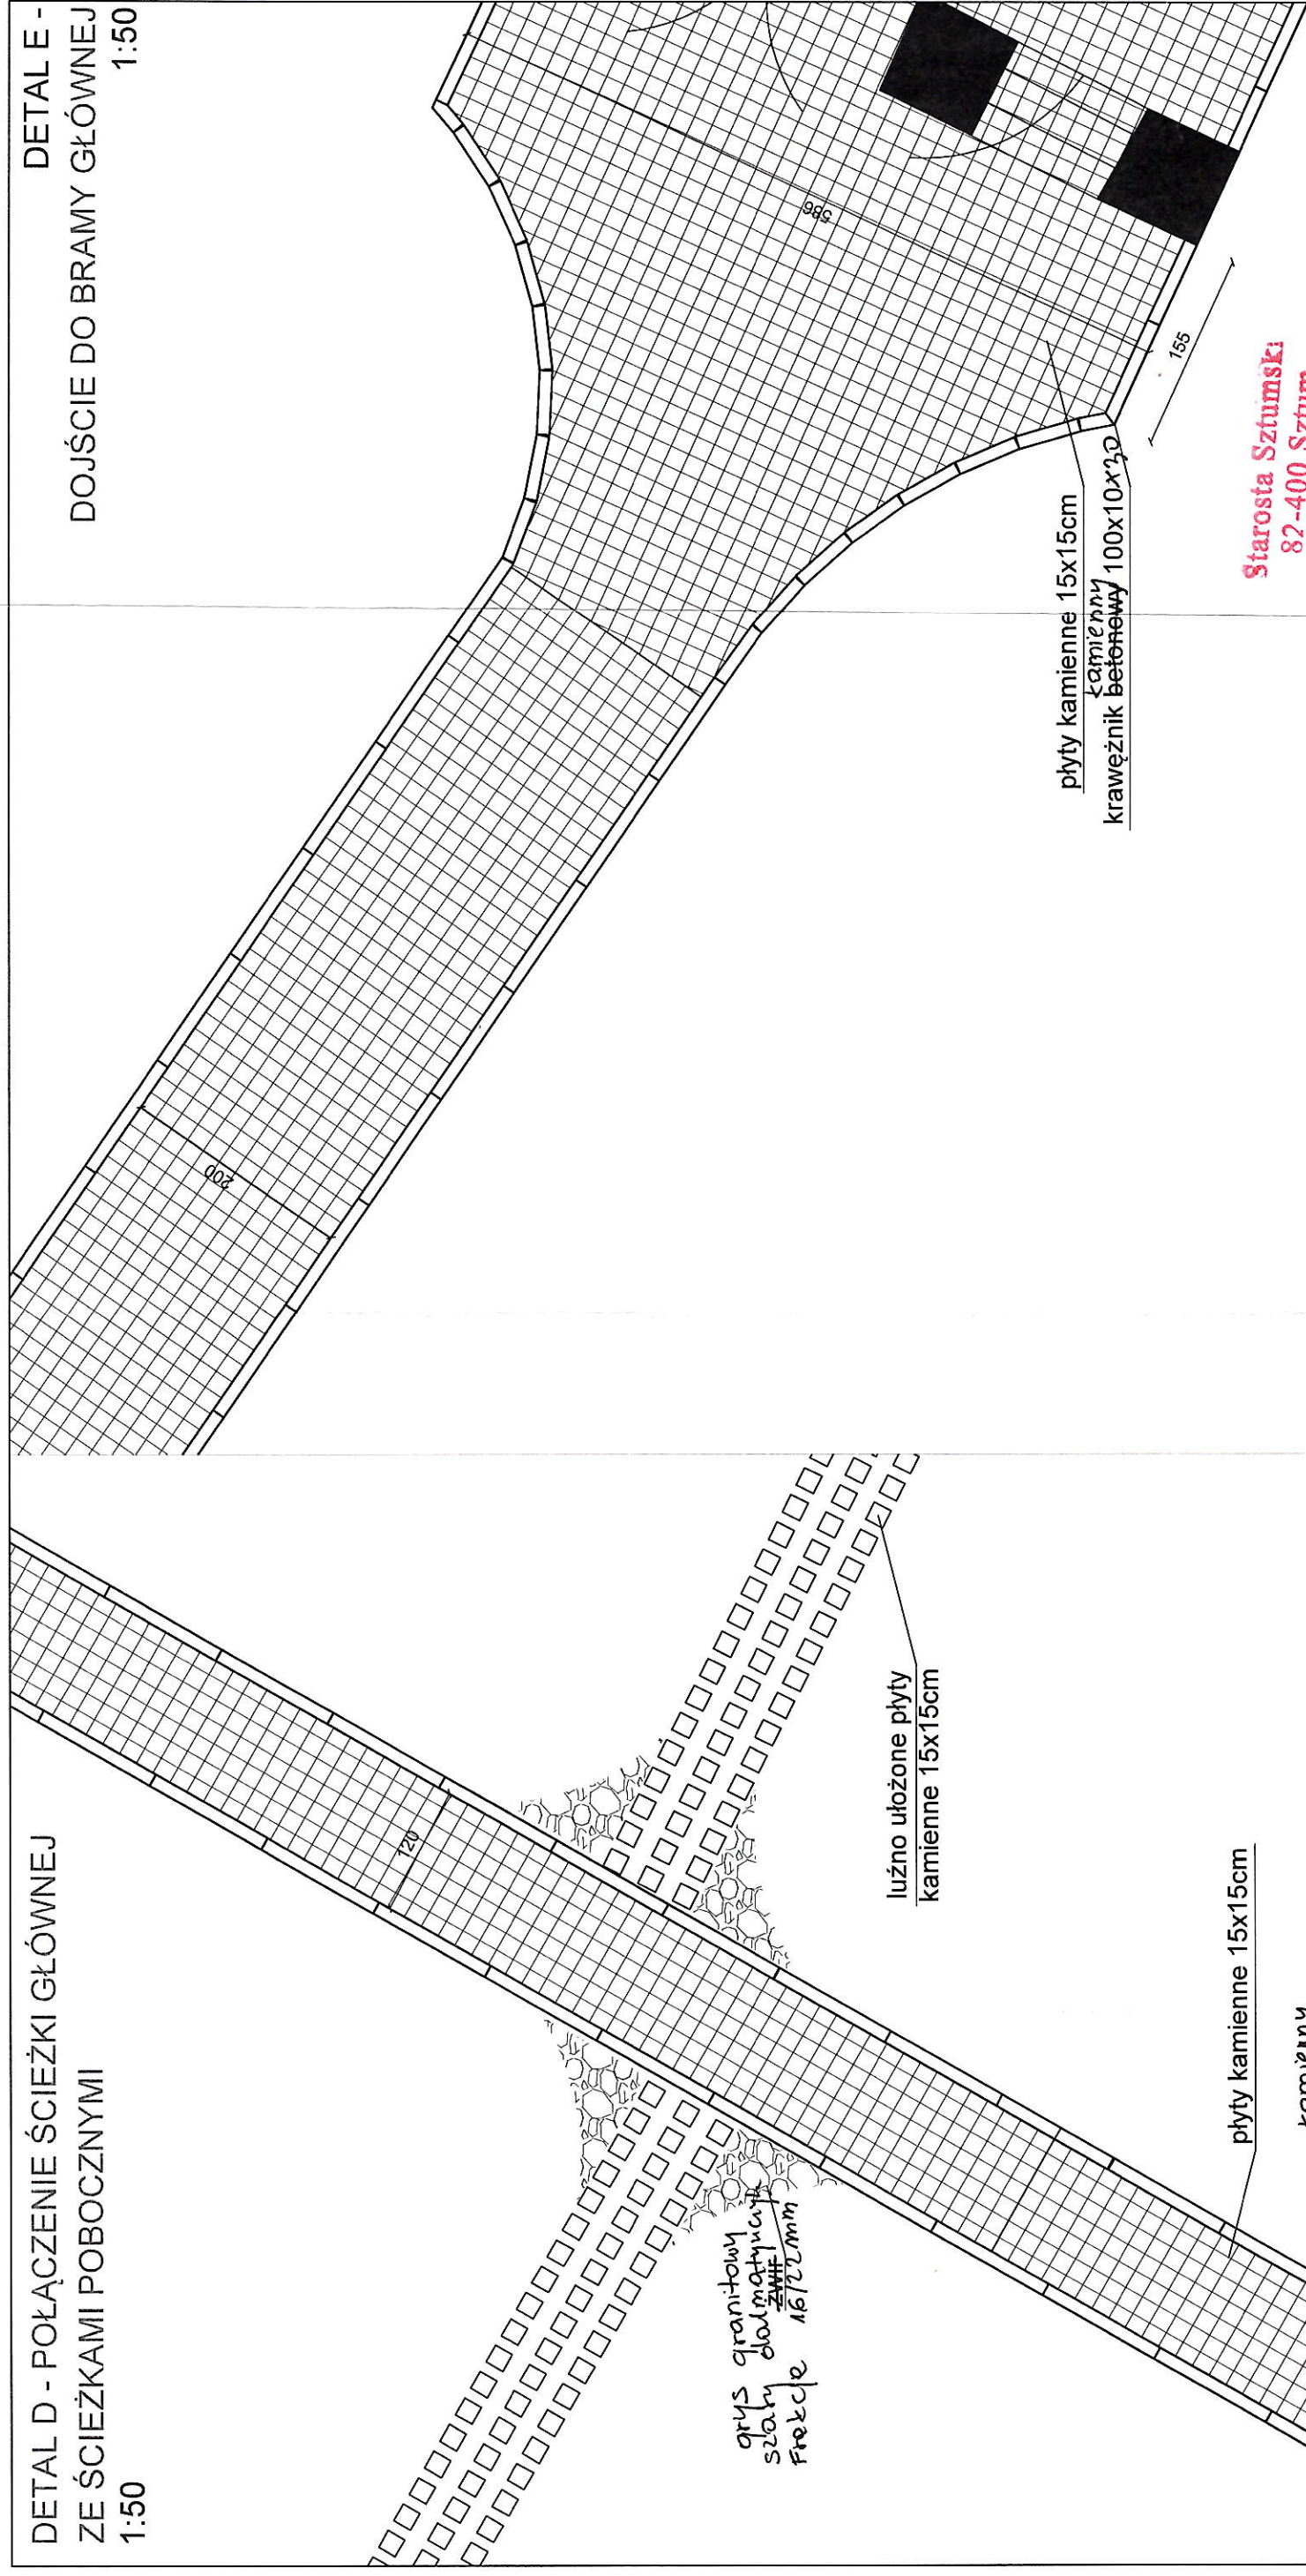[illegible]


ROZWINIĘCIE OGRODZENIA CZ.1
SKALA 1:100

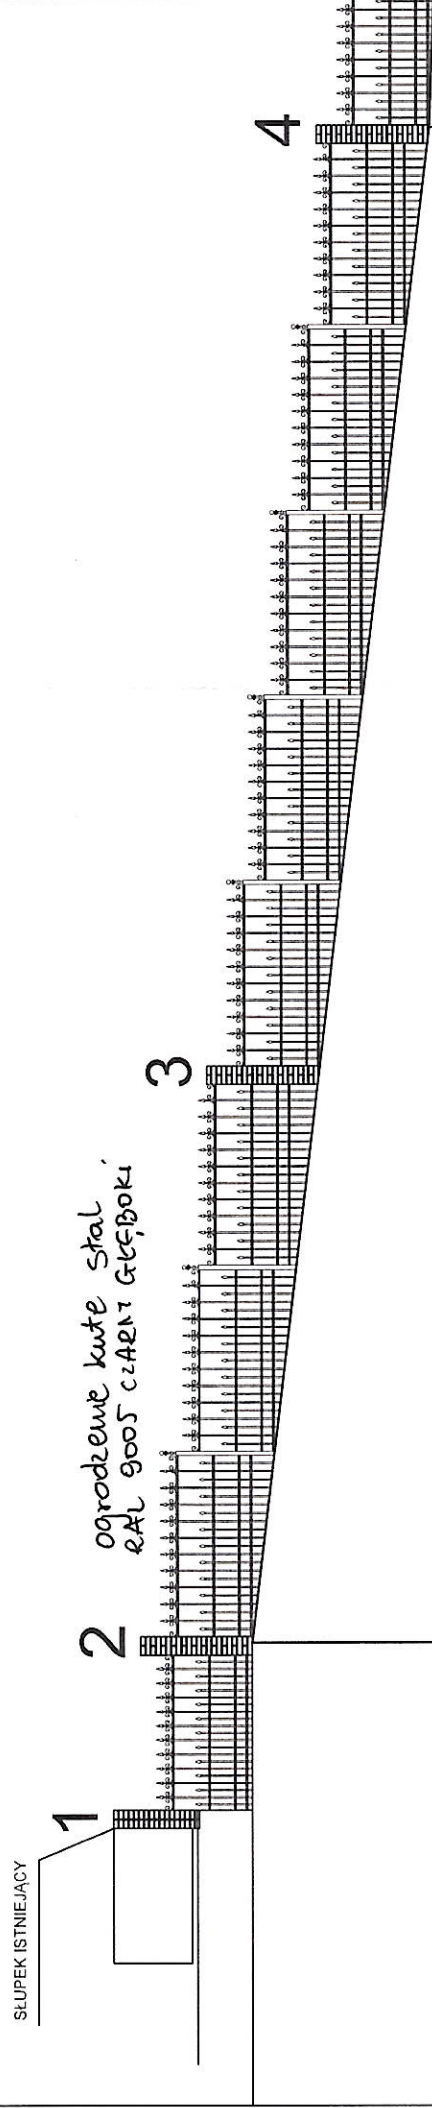

ROZWINIĘCIE OGRODZENIA CZ.2
SKALA 1:100

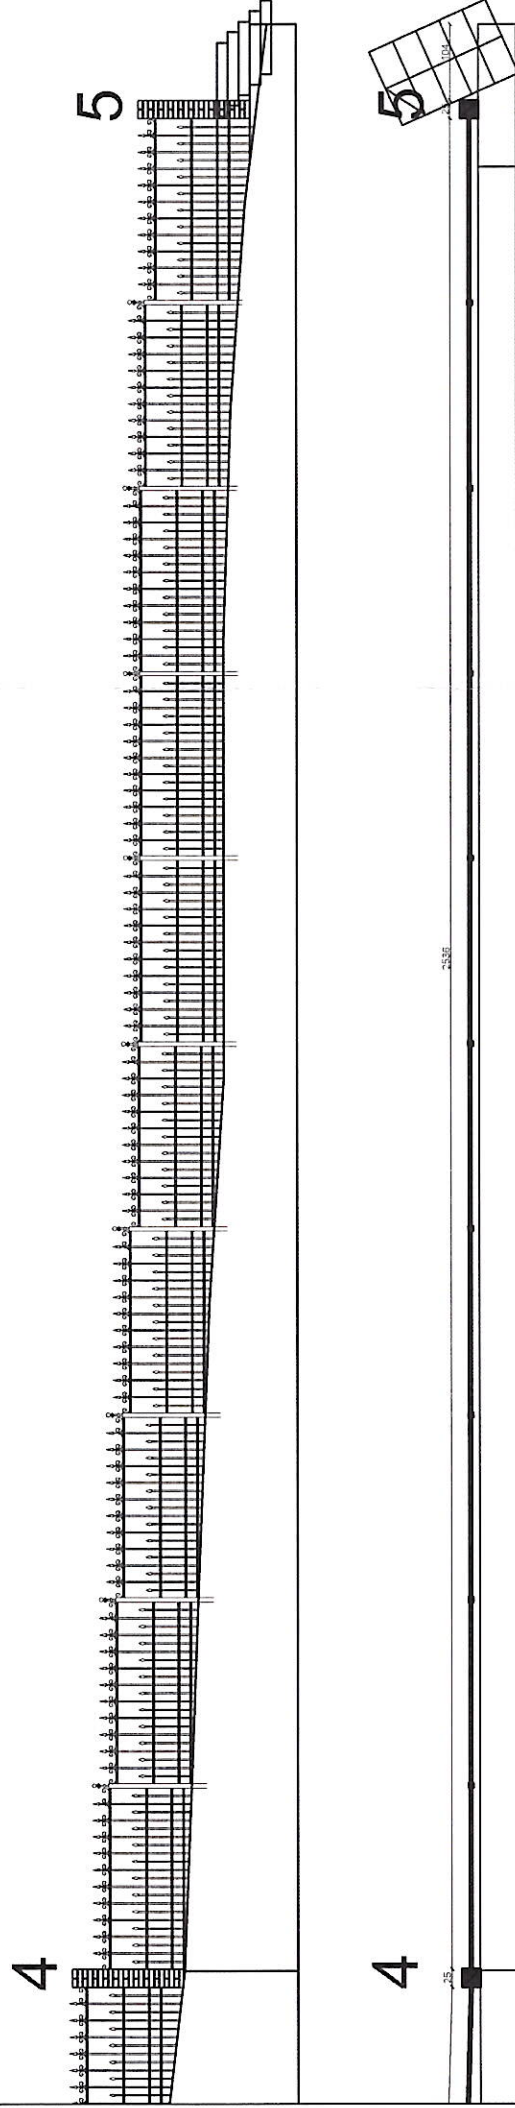

PRZESŁO OGRODZENIA
SKALA 1:50

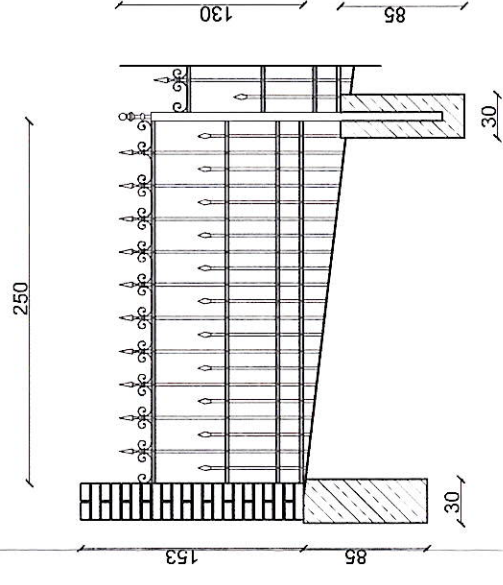



ŻELBETOWE STOPY FUNDAMENTOWE POD SŁUPKI OGRODZENIA
O WYMIARACH 30cm/30cm/85cm

Starosta Sztumski
82-400 Sztum

[illegible]

SKALA 1:50

SKALA 1:50

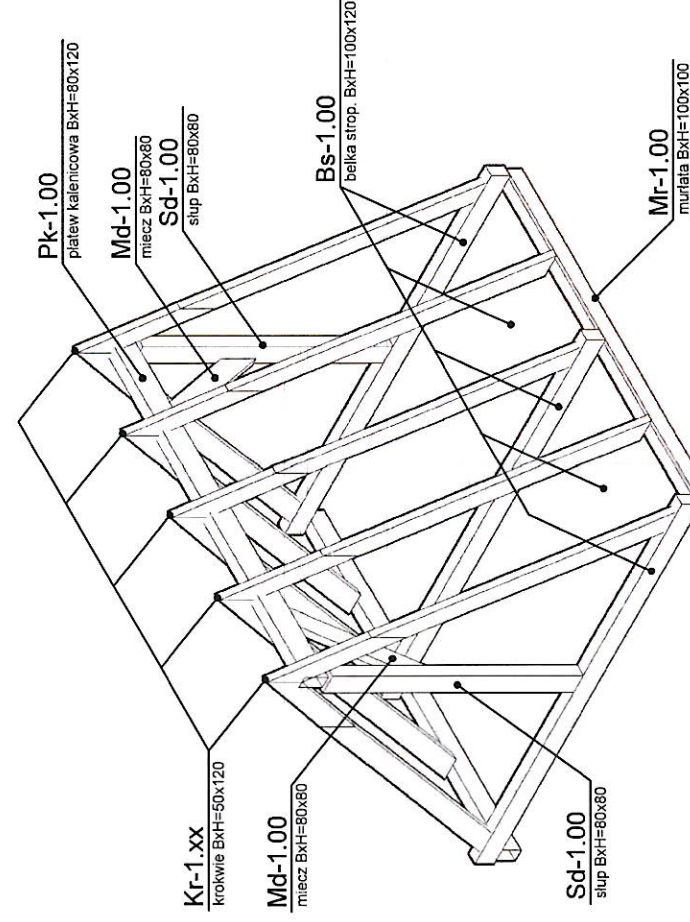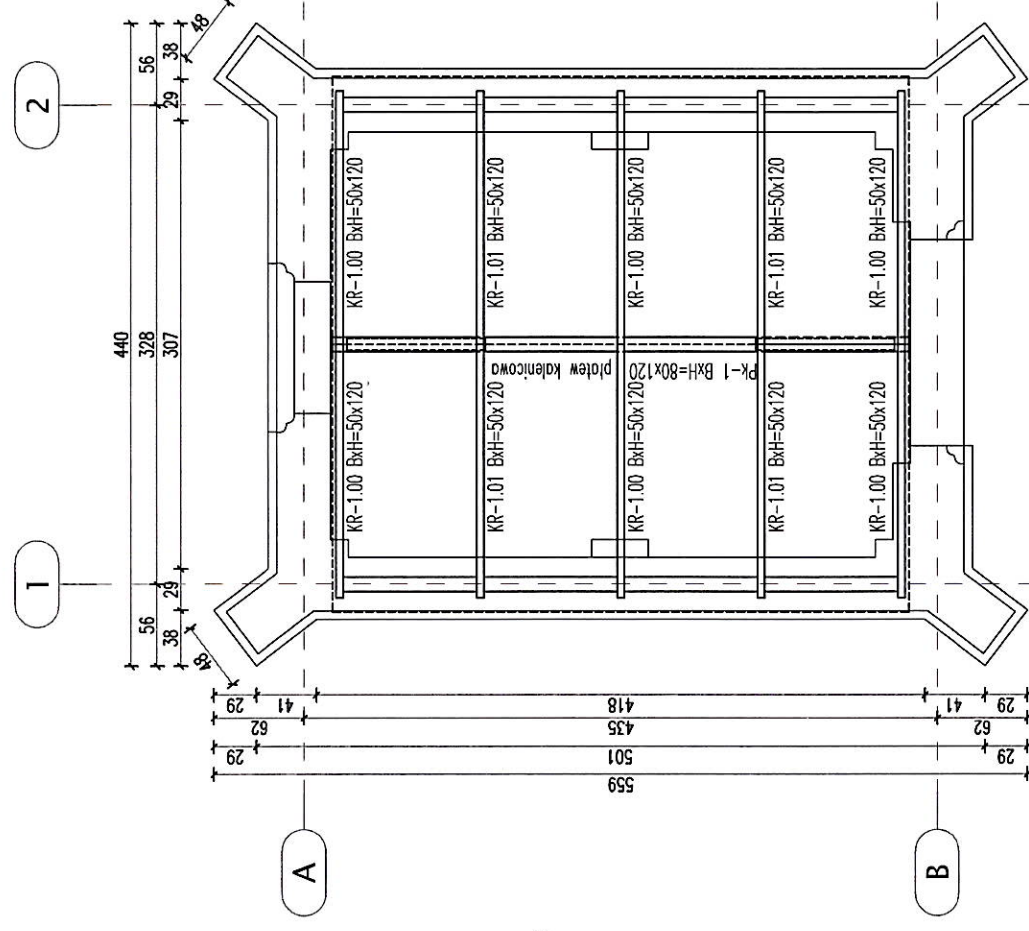


1. PODANO PODSTAWOWE WYMIARY KONSTRUKCYJNE
2. POZOSTAŁE WYMIARY WG CZĘŚCI ARCHYTEKTONICZNEJ
3. PRZEMUROWANIA ŚCIAN Z ZASTOSOWANIE MATERIAŁU, Z KTÓREGO WYKONANA JEST ŚCIANA KONSTRUKCYJNA BUDYNKU
4. DOPUSZCZALNE JEST ZASTOSOWANIE MATERIAŁU DO PRZEMUROWANIA ŚCIAN O PARAMETRACH WYTRZYMAŁOŚCIOWYCH NIE NIŻSZYCH NIŻ PARAMETRY MATERIAŁU ŚCIANY ISTNIEJĄCEJ
5. PRZED PRZYSTĄPIENIEM DO ROBÓT BUDOWLANYCH NALEŻY ZAOPAZNAĆ SIĘ ZE SPECYFIKACJĄ OGÓLNYCH WARUNKÓW WYKONYWANIA PRAC BUDOWLANYCH.
4. IZOLACJE PRZECIEWILGOCIOWE I CIEPŁNE WG PROJEKTU ARCHYTEKTONICZNEGO.
5. POZOSTAŁE OPISY WG RYSUNKÓW ARCHYTEKTONICZNYCH
6. PRZED PRZYSTĄPIENIEM DO ROBÓT WYMIARY ELEMENTÓW SPRAWDZIĆ NA BUDOWIE POD KĄTEM ZGODNOŚCI ZE STANEM ISTNIEJĄCYM
7. ODKRYTE W TRAKCIE ROBÓT BUDOWLANYCH USZKODZENIA ELEMENTÓW KONSTRUKCYJNYCH BUDYNKU ZGŁASZAĆ PROJEKTANTOWI PRZED PRZYSTĄPIENIEM DO DALSZEGO ETAPU PRAC

główny Sztum
82-400 Sztum

[illegible]

KONSTRUKCJI PŁYTY FUNDAMENTOWEJ BRAMY

SKALA 1:50

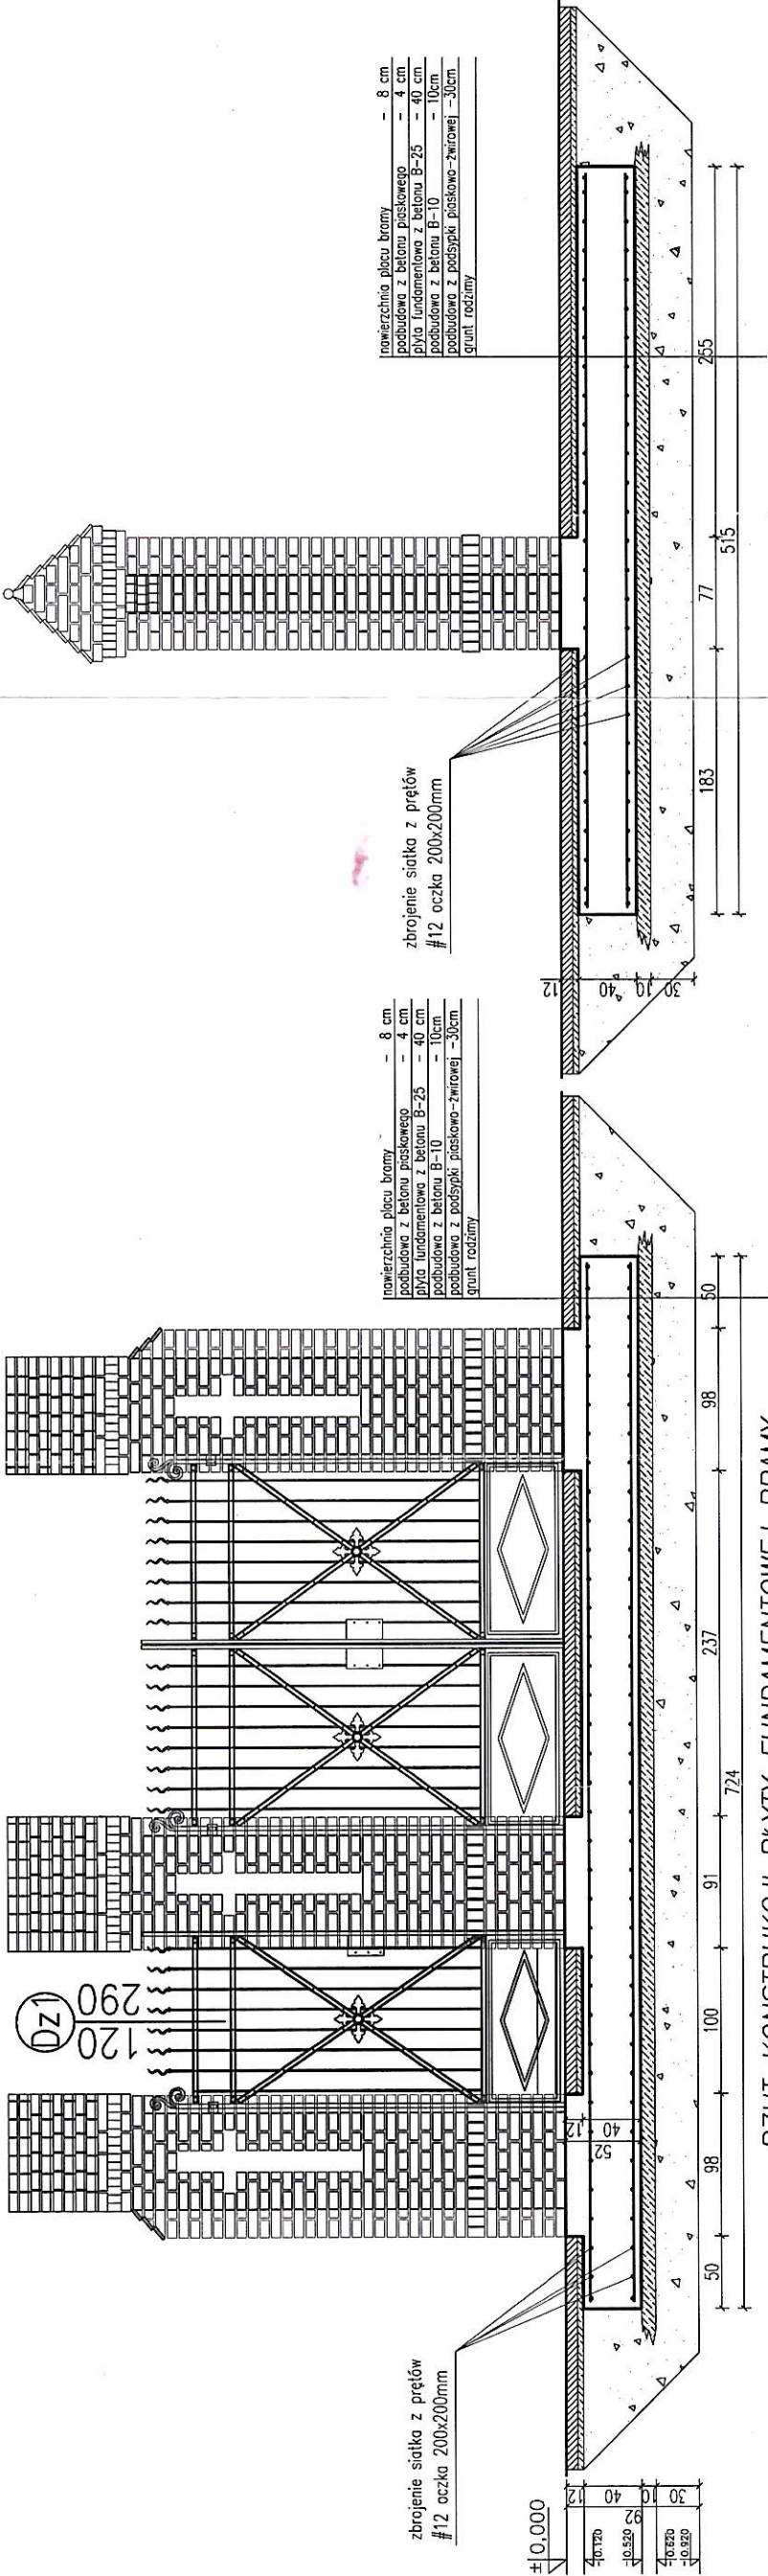

RZUT KONSTRUKCJI PŁYTY FUNDAMENTOWEJ BRAMY

SKALA 1:50


UWAGI:

1. PODANO PODSTAWOWE WYMIARY KONSTRUKCYJNE
2. POZOSTAŁE WYMIARY WG CZĘŚCI ARCHYTEKTONICZNEJ
3. PRZEMUROWANIA ŚCIAN Z ZASTOSOWANIEM MATERIAŁU, Z KTÓREGO WYKONANA JEST ŚCIANA KONSTRUKCYJNA BUDYNKU
4. DOPUSZCZALNE JEST ZASTOSOWANIE MATERIAŁU DO PRZEMUROWANIA ŚCIAN O PARAMETRACH WYTRZYMAŁOŚCIOWYCH NIE NIŻSZYCH NIŻ PARAMETRY MATERIAŁU ŚCIANY ISTNIEJĄCEJ
5. PRZED PRZYSTĄPIENIEM DO ROBÓT BUDOWLANYCH NALEŻY ZAPOZNAĆ SIĘ ZE SPECYFIKACJĄ OGÓLNYCH WARUNKÓW WYKONYWANIA PRAC BUDOWLANYCH.
4. NAWIERZCHNIA PLACU BRAMY WG RYSUNKÓW ARCHYTEKTONICZNYCH
5. POZOSTAŁE OPISY WG RYSUNKÓW ARCHYTEKTONICZNYCH
6. PRZED PRZYSTĄPIENIEM DO ROBÓT WYMIARY ELEMENTÓW SPRAWDZIĆ NA BUDOWIE
7. ZBROJENIE PŁYTY FUNDAMENTOWEJ SIATKA GÓRA / DÓŁ Z PRĘTÓW #12 OCZKA 200 X 200 MM

Starosta Szumski
82-400 Szum


KONSTRUKCJA
STAL ZBR. GŁ. A-IIIN (RB500W)
STAL ZBR. UZUP. A-IIIN (B500SP)
BETON KONSTR. C25/30 (B-25)
KLASA EKSPozyCJI XC2
OTULINA ZBROJENIA 50mm

...
REWIZJA	ZMIANA NR	OPIS ZMIANY	WPROWADZIŁ DATA		
PORTAL JAROSŁAW LISZKA			ul. SUCHAŃSKIEGO 19A/10 81-157 Gdynia tel. 607-686-221 e-mail: portal_gdynia@interia.pl		
projektował: mgr inż. Jarosław Liszka nr upr. 331/GD/2002	inwestor: MIASTO I GMINA SZTUM ul. MICKIEWICZA 39 82-400 SZTUM NIP: 579-22-11-352 DZIAŁKA NR 483/2, OBRĘB EWID. 2 - SZTUM		adres obiektu budowlanego: SZTUM, UL. KOCHANOWSKIEGO DZIAŁKA NR 483/2, OBRĘB EWID. 2 - SZTUM		
opracował: mgr inż. Krzysztof Gońdziej nr upr. POM/0160/POM/K/05	nazwa obiektu bud: trest rysunk:		REWALORACJA ZABYTOWEGO OBIĘTARZA PRZY UL. KOCHANOWSKIEGO W SZTUMIE WRAZ Z DOBUDOWĄ BUDYNKU KAPLICY I ZACOSPODAROWANIEM TERENU		
branoza: KONSTRUKCJA		skala: 1:100	nr rys.: K-01.002		
faza: PROQ. BUDOWANY		data: 04.2017	rewizja: 01 z 2		

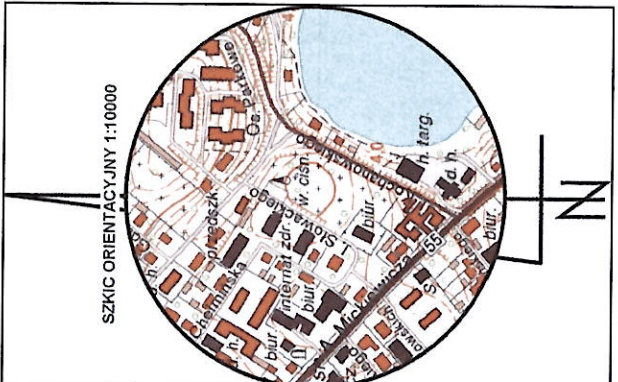

OZNAC

A, ...


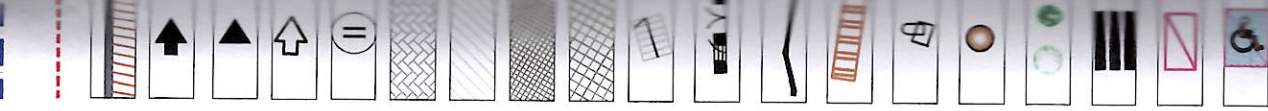


6




i Cyfryzacji
dezyjnej
ków


850

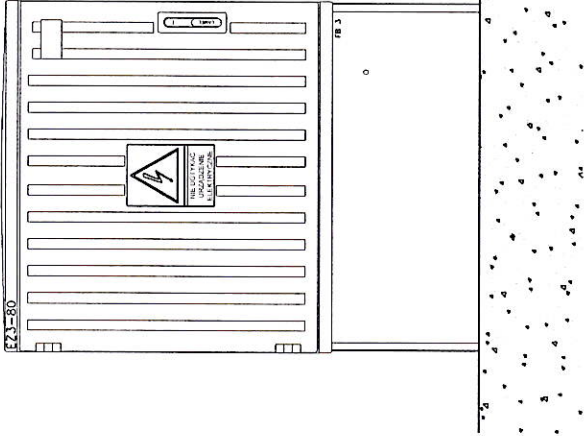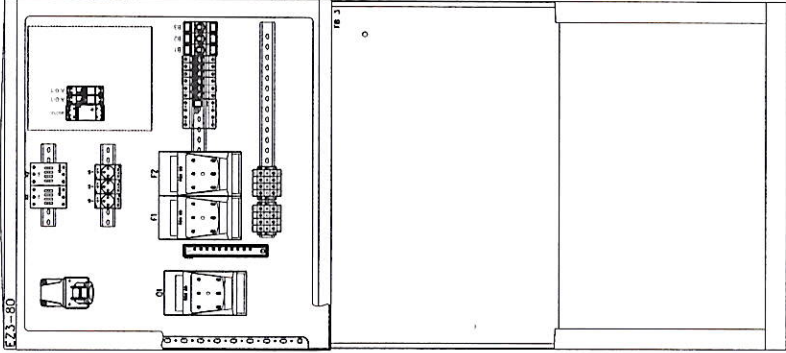


WYMIARY (mm)			
typ obudowy	klasa izol.	szer.	wys.
T	termoutwardzalna	850	800
			250

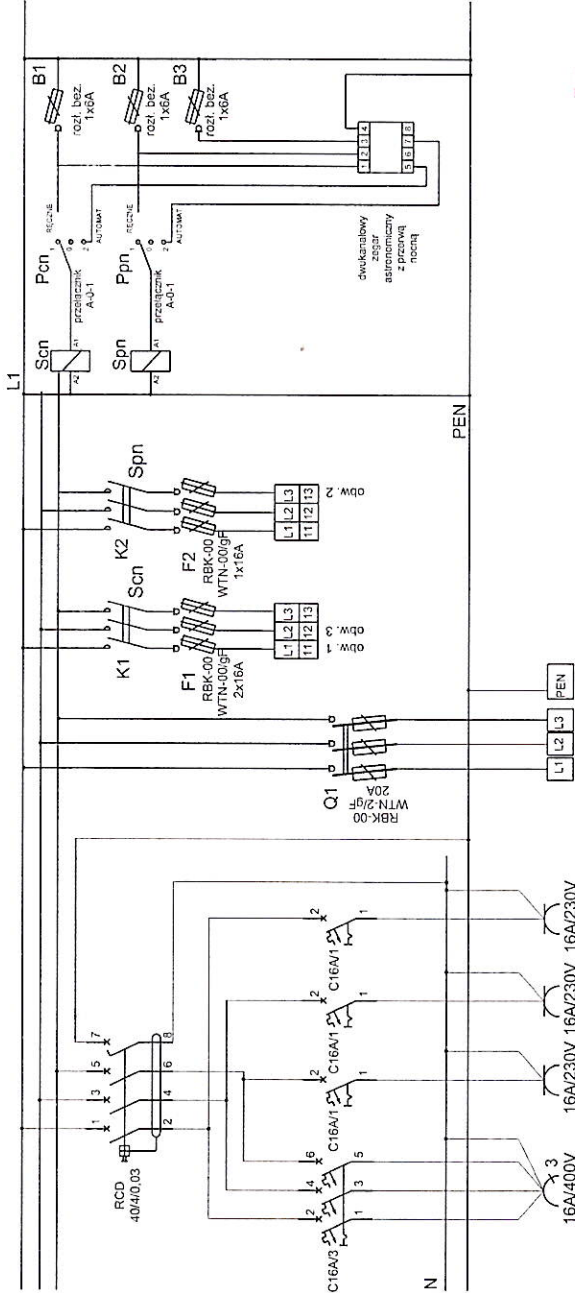

Starosta Sztumski
82-400 Sztum

INWESTOR				NAZWA PROJEKTU			
MIASTO GMINA SZTUM ul. MICKIEWICZA 39, 82-400 SZTUM NIP: 579-22-11-352				REWALORYZACJA ZABYTKOWEGO, NIECZYNNEGO CMENTARZA Z OGRODZENIEM, KAPLICA I UKLADEM ZIELENI PRZY UL. KOCHANOWSKIEGO W SZTUMIE			
				ADRES OBIEKTU BUDOWLANEGO			
FENOSTKA PROJEKTOWANIA GRAPH 31 MAŁUJ JOANNA UL. GRUNWALDZKA 205/209, LOK. 1, 80-266 GDANSK				SZTUM, UL. KOCHANOWSKIEGO, DZIAŁKA NR 483/2, OBRĘB EWID. 2, SZTUM			
				IMIE INŻYNIERA	NR UPRAWNIEN	 SPECJALNOŚĆ	
				PROJEKTANT	219/Gd/2002		
				SPRAWDZ.	mgr inż. JAN GRECKI		
				OPRACOWAŁA	inż. KRZYSZTOF CZERWIONKA		
NUMER PROJEKTU				DATA OPRACOWANIA		KWIECIEŃ 2017	
NAZWA RYSUNKU							
SCHEMAT JEDNOKRESKOWY SZAFKI							
STERWONICZEJ							
ETAP PROJEKTU		BRANŻA		SKALA		NR RYS	
PROJEKT BUDOWLANY		ELEKTRYCZNA		-		E-3	

II - oprawa ogrodowa

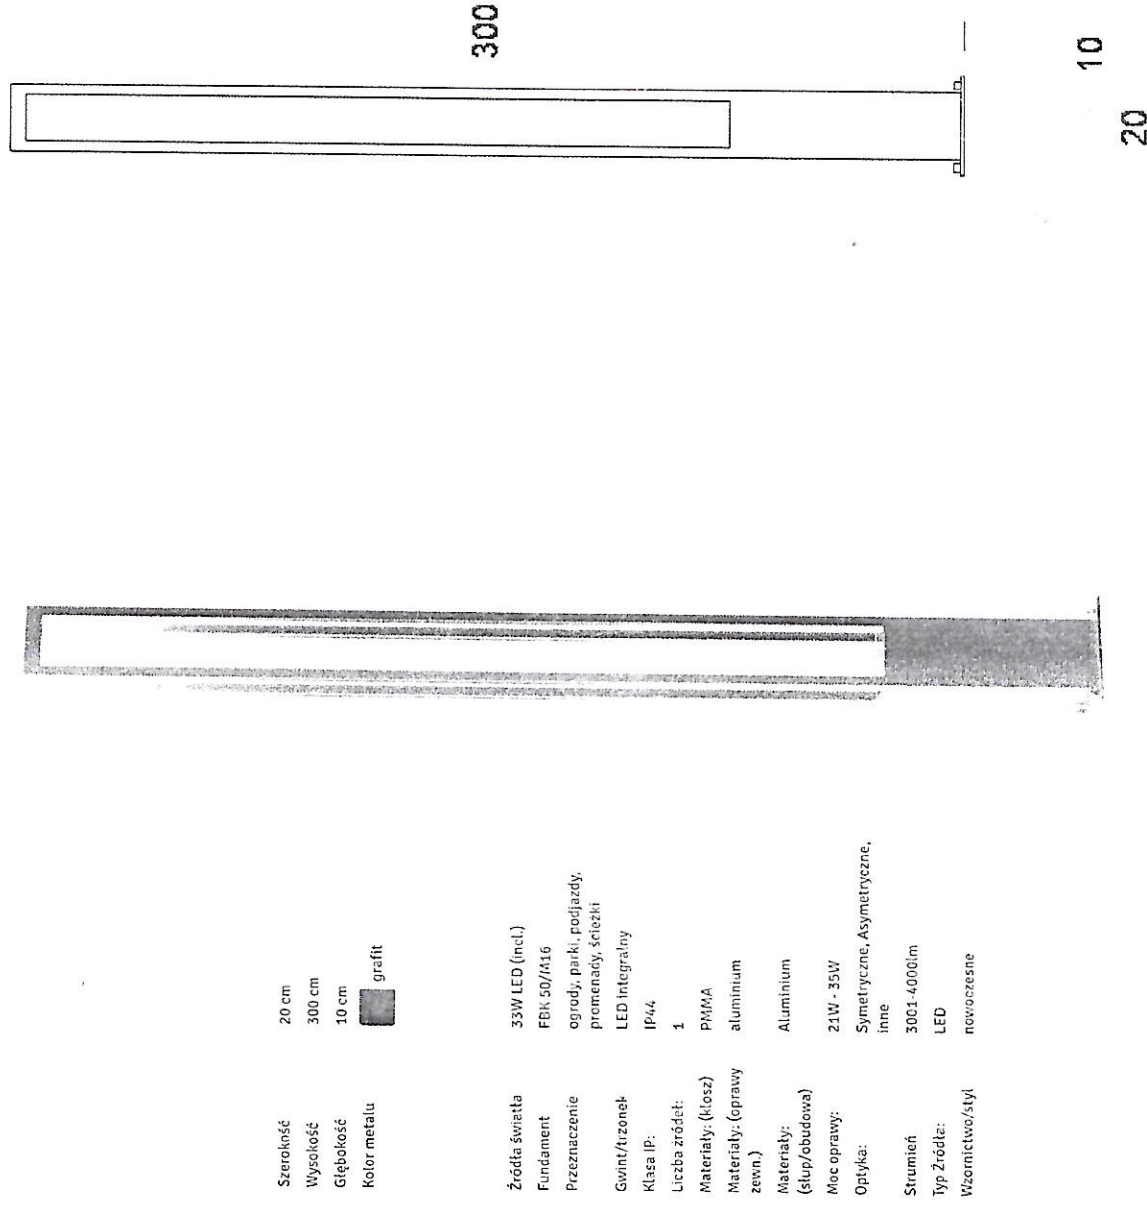


III - oprawa LED

Light design element


Object - Reference number Date

Application
Light design element to structure and
side surfaces and squares in public and
private areas.
Symmetrical broad spread light distribution
above the horizontal plane.

Product description
Luminaire made of aluminium profiles,
aluminium alloy and stainless steel
with safety glass
Mounting plates with 2 elongated holes.
Depth 10 mm, 250 mm spacing
Connection box with cable entries for through-
going of mains supply cable up to \varnothing 18 mm
Size: $5 \times 2,5$
Connecting terminal 5×4
Power supply unit
0-240 V \sim 0/50-60 Hz
Power: 176-280 W
Start: ≥ 190 V
LI controllable
Basic isolation exists between power cable
and control line
Safety class I
Protection class IP 65
Seal-tight and protection against water jets
Impact strength IK08
Protection against mechanical
impacts < 5 joule

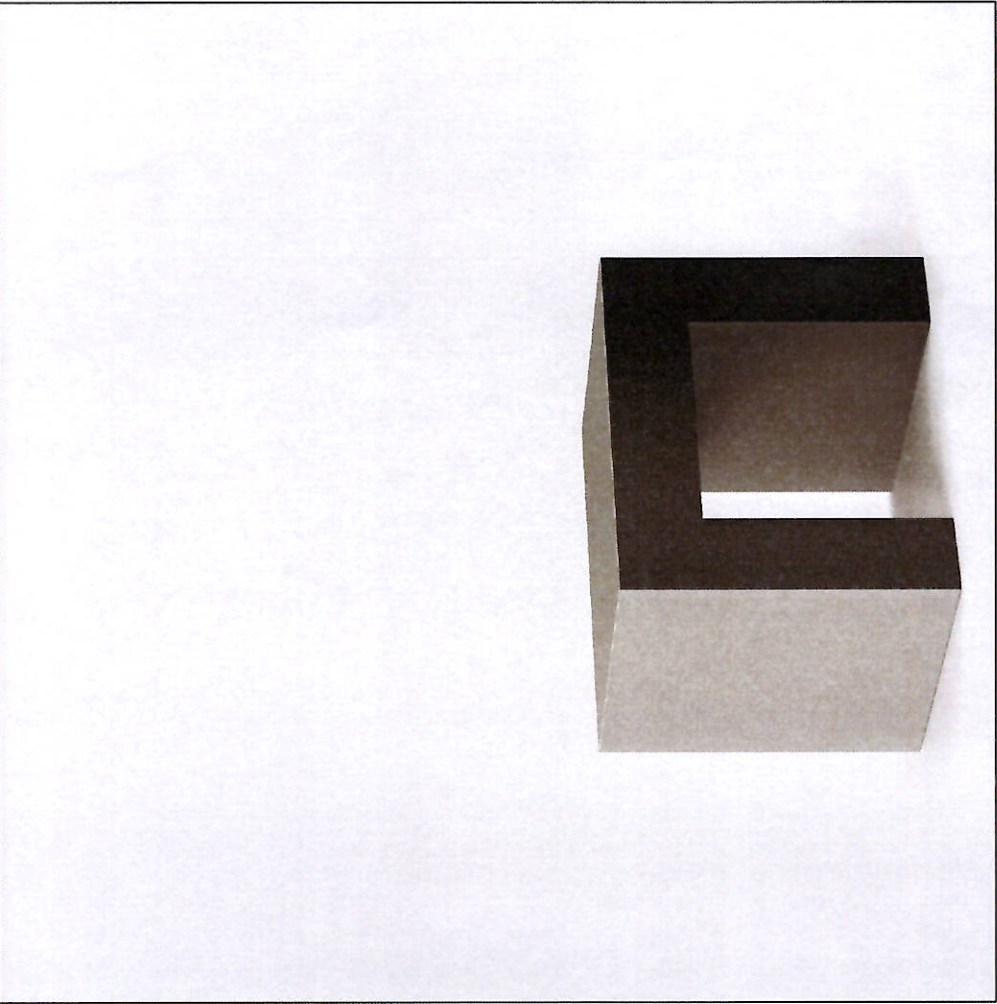

Technical data
Module connected wattage 8.4 W
Luminaire connected wattage 10.5 W
Ambient temperature $t_a = 25$ °C
Ambient temperature $t_{a\ max} = 45$ °C

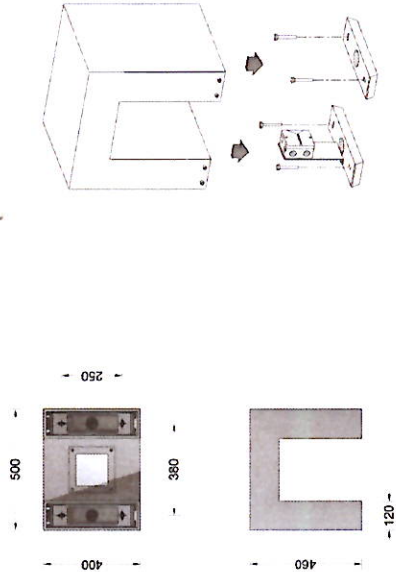




IV - oprawa dogruntowa




Dekoracyjna oprawa architektoniczna, o wysokiej szczelności IP67, odporna na uderzenia (IK10), wyposażona w wysokiej jakości źródła światła LED.

DANE MECHANICZNE	Montaż: w podłożu Obudowa: stal kwasoodporna, aluminium wtryskiwane wysokociśnieniowo Kolor: srebrny Montaż na podłożu palnym: tak Efektywność zasilacza: >86% Zasilanie: 220-240V 50/60Hz Zawiera źródło światła: tak Prąd wyjściowy (mA): 350 Rodzaj osprzętu: ED Źródło światła: LED
DANE ELEKTRYCZNE	Rozsył światła: eliptyczny Sposób świecenia: bezpośredni Klosz: szyba hartowana CRI/Ra: ≥80 Kąt świecenia: 40x15° Strumień LED [lm]: 1860 Strumień oprawy [lm]: 1450 Temperatura barwowa [K]: 3000
DANE OPTYCZNE	Żywotność (L70B50): 50 000 h Zakres temperatury pracy: -25° C ... +35° C Uwagi: dopuszczalny nacisk do 500 kg, oprawa nie jest oprawą najeżdżową Zastosowanie: fasady, ciągi komunikacyjne, dworce, lotniska, elewacje budynków, alejki spacerowe
DANE OGÓLNE	

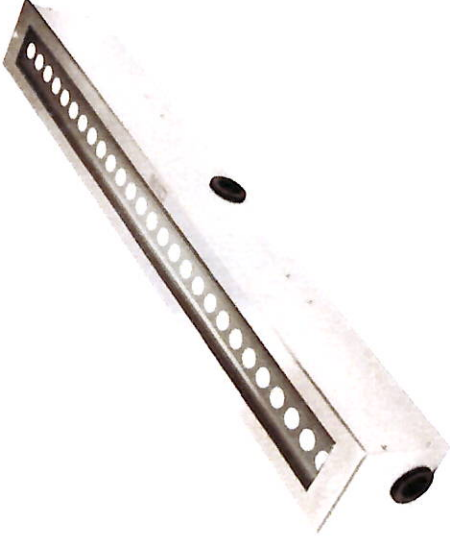

Moc LED [W]	Moc oprawy [W]	Strumień LED [lm]	Strumień oprawy [lm]	Temperatura barwowa [K]	CRI/Ra
18	21	1860	1450	3000	≥80

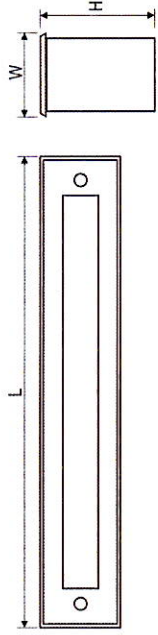


Wymiary montażowe [mm] L W H	Wymiary montażowe [mm] L W H	Ilość na palecie	Ilość w opakowaniu	Masa netto [kg]
926 115 129	918 106 126	45	1	9,3

AKCESORIA


<input checked="" type="checkbox"/>	636 pokrywa puszki monażowej	<input checked="" type="checkbox"/>	926 pokrywa puszki monażowej
<input checked="" type="checkbox"/>	zabezpieczenie antykradzieżowe	<input checked="" type="checkbox"/>	Komplet wtyk-gniazdo zasilające IP68 na przewód 6-10 mm
<input checked="" type="checkbox"/>	Komplet wtyk+trójnik zasilające IP68 na przewód 6-10 mm		

KRZYWE ŚWIATŁOŚCI

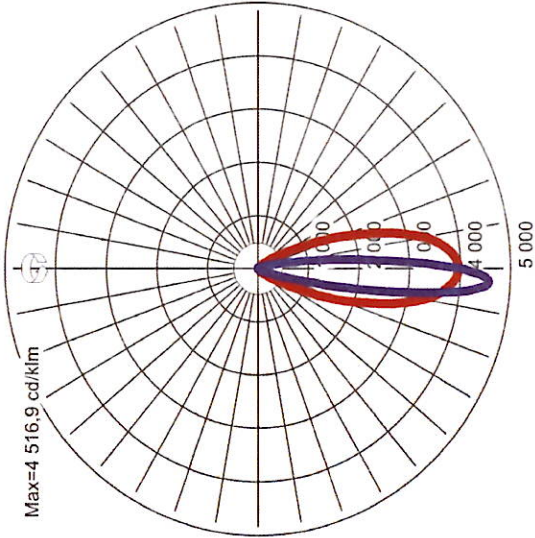



Wykończenie zdjęcia może nie zgadzać się z wykończeniem nr referencyjnego. Dla określenia rzeczywistego zobacz opis wykończenia

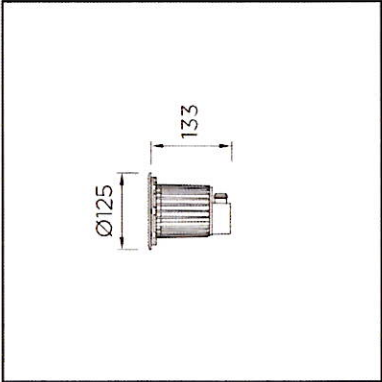

Pobierz format .ldt / .ies



Kliknij na zdjęcie aby pobrać etykielę energetyczną

WŁAŚCIWOŚCI TECHNICZNE

Typ:	WPUSZCZANY W ZIEMIĘ
Stopień ochrony IP:	IP67
Źródło światła 1:	1 x LED
Lampa wyszczególniona na etykiecie oprawy oświetleniowej	9W
	Ciepła biel - 3000K
	994 lm ^(N)
	CRI 80
Stopień ochrony przed uderzeniem IK:	IK10
Empotrable:	yup
Całkowity pobór (W):	10.5W
Kąt układu optycznego / Odbłyśnik:	15°, 60°
Napięcie / Częstotliwość:	100-240VAC/50-60Hz
Gwarancja:	2
Możliwość przedłużenia gwarancji:	5
Sztuk na pudełko:	8
Masa netto (kg):	1.025



MATERIAŁY / WYKOŃCZENIA

Materiał struktury:	Stal nierdzewna AISI 316	Materiał dyfuzora:	Szkło
	Aluminium wysokiej czystości		
Wykończenie struktury:	Szlifowany Czarny	Wykończenie dyfuzora:	Hartowany

OSPRZĘT

Zawiera elektroniczny osprzęt wielonapięciowy. (yup)

OŚWIADCZENIE

Starosta Sztumski
82-400 Sztum

STOSOWNIE DO ZAPISÓW ART. 20 UST. 4 PRAWA BUDOWLANEGO OŚWIADCZAM, ŻE WYKONANY PROJEKT BUDOWLANY BRANŻY ELEKTRYCZNEJ REWALORYZACJA ZABYTKOWEGO, NIECZYNNEGO CMENTARZA Z OGRODZENIEM, KAPLIĄ I UKŁADEM ZIELENI PRZY UL. KOCHANOWSKIEGO W SZTUMIE NA DZ. NR 483/2, 481/1, 482/2 ZOSTAŁ SPORZĄDZONY ZGODNIE Z OBOWIĄZUJĄCYMI PRZEPISAMI ORAZ ZASADAMI

WIEDZY TECHNICZNEJ.

inż. Jan Mazekus
Upr. bud.-elektromechaniczna oraz kierowa-
nia robotami bud.-elektromechanicznymi
specjalności: instalacje i sieci elektryczne
i elektroenergetyczne.
nr ewid. 59/Gd/00 1 219/Gd/2007

mgr inż. Jan Gręcki
Uprawnienia budowlane w specjalności:
instalacje w zakresie sieci instalacji i
urządzeń elektrycznych oraz elektroenergetyki w
zakresie projektowania i kierowania robotami
budowlanymi i ograniczeń.
uprawn. nr 118/Gd/01