


ZESTAWIENIE POMIESZCZEŃ			
NR POM.	NAZWA POMIESZCZENIA	POSADZKA	POWIERZCHNIA
0.1	KLATKA SCHODOWA-KOMUNIKACJA	POSADZKA BET.	23,85

LEGENDA

- ZAKRES OPRACOWANIA
- POZA ZAKRESEM OPRACOWANIA

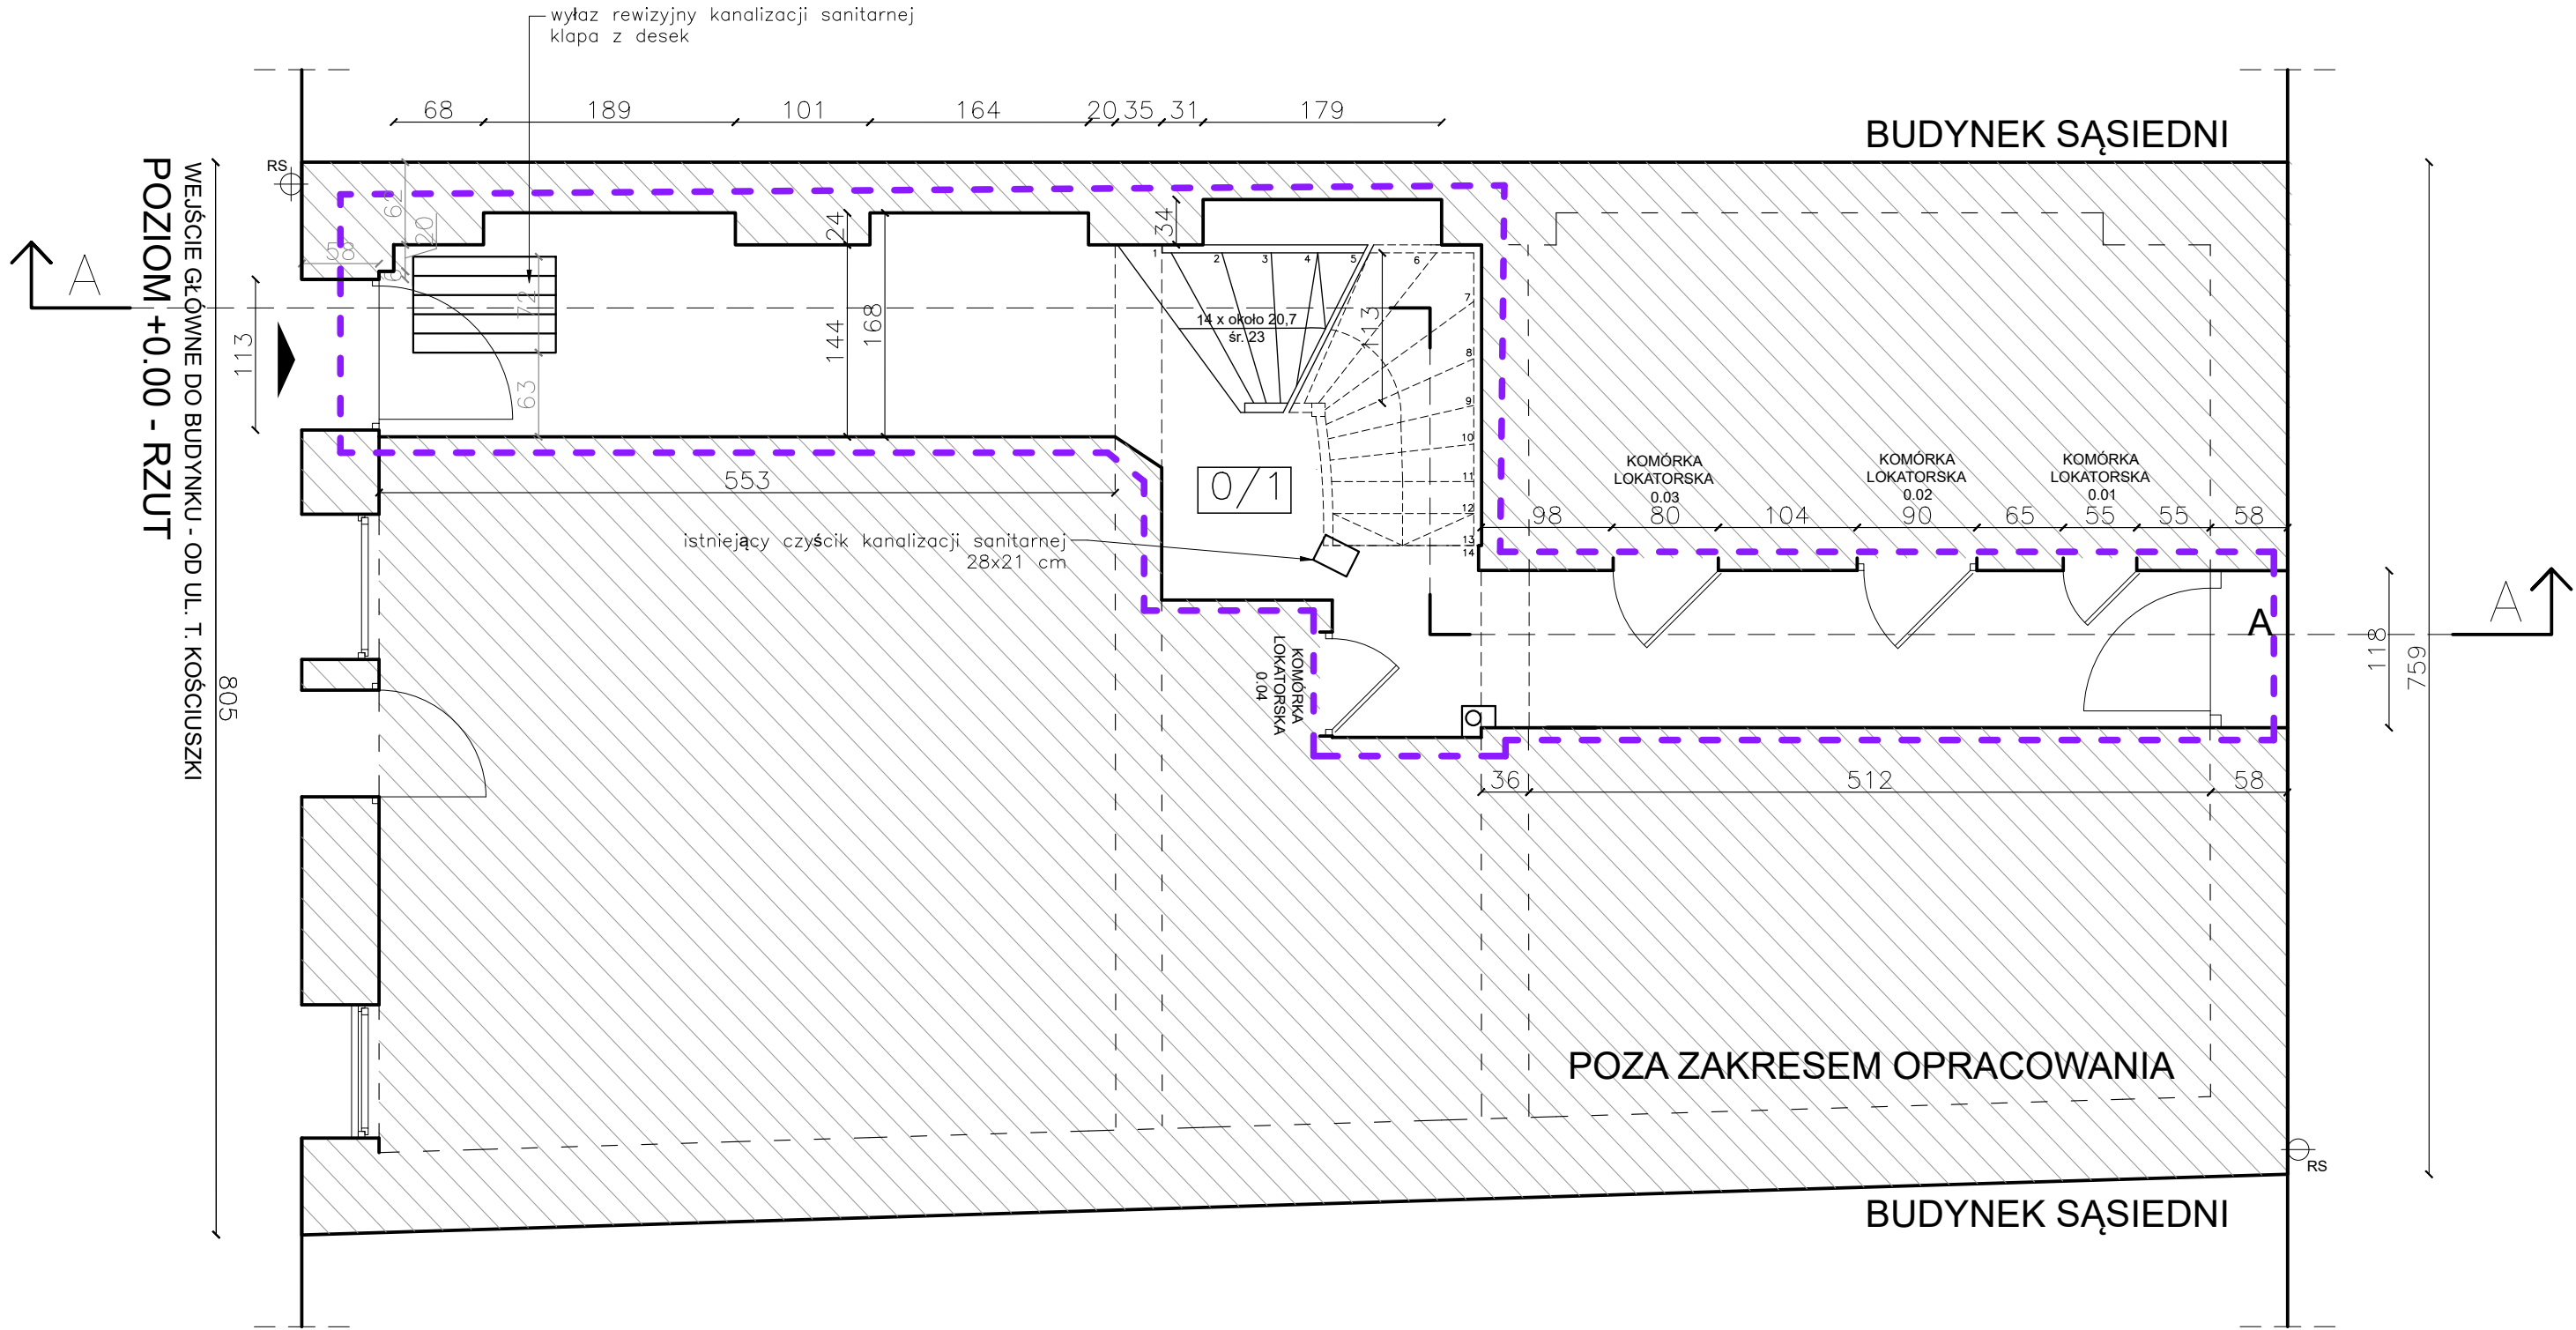

KAPINUS www.kapinus.pl biuro@kapinus.pl tel.: +48608744059 +48664780376 ul. Wrocławska 140 58-306 Wałbrzych (obok stacji LOTOS)		PROJEKTY BUDOWLANE KIEROWANIE ROBOTAMI NADZÓR ZASTĘPCZY		Inwestor: Gmina Miejska Kamienna Góra, pl. Grunwaldzki 1, 58-400 Kamienna Góra	
Temat: Remont budynku komunalnego przy ul. Kościuszki 9 w Kamiennej Górze wraz z termomodernizacją.		Obiekt: Budynek mieszkalny , ul. Kościuszki 9, 58-400 Kamienna Góra (dz. nr 287, 286/13, 278/1; obręb Kamienna Góra-6)		Stadium: PB Branża: K Arkusz: 297x600 Data: 02.2026	
Projektował: mgr inż. Agata Knapczyk- Hornik Upr. nr 80/DOŚ/15 (w specj. konstrukcyjno- budowlanej)		Tytuł rysunku: Rzut parteru - stan istniejący		Skala: 1:50 Nr rys. 3/1	
Asystował: mgr inż. Piotr Kopinowski					