



NT

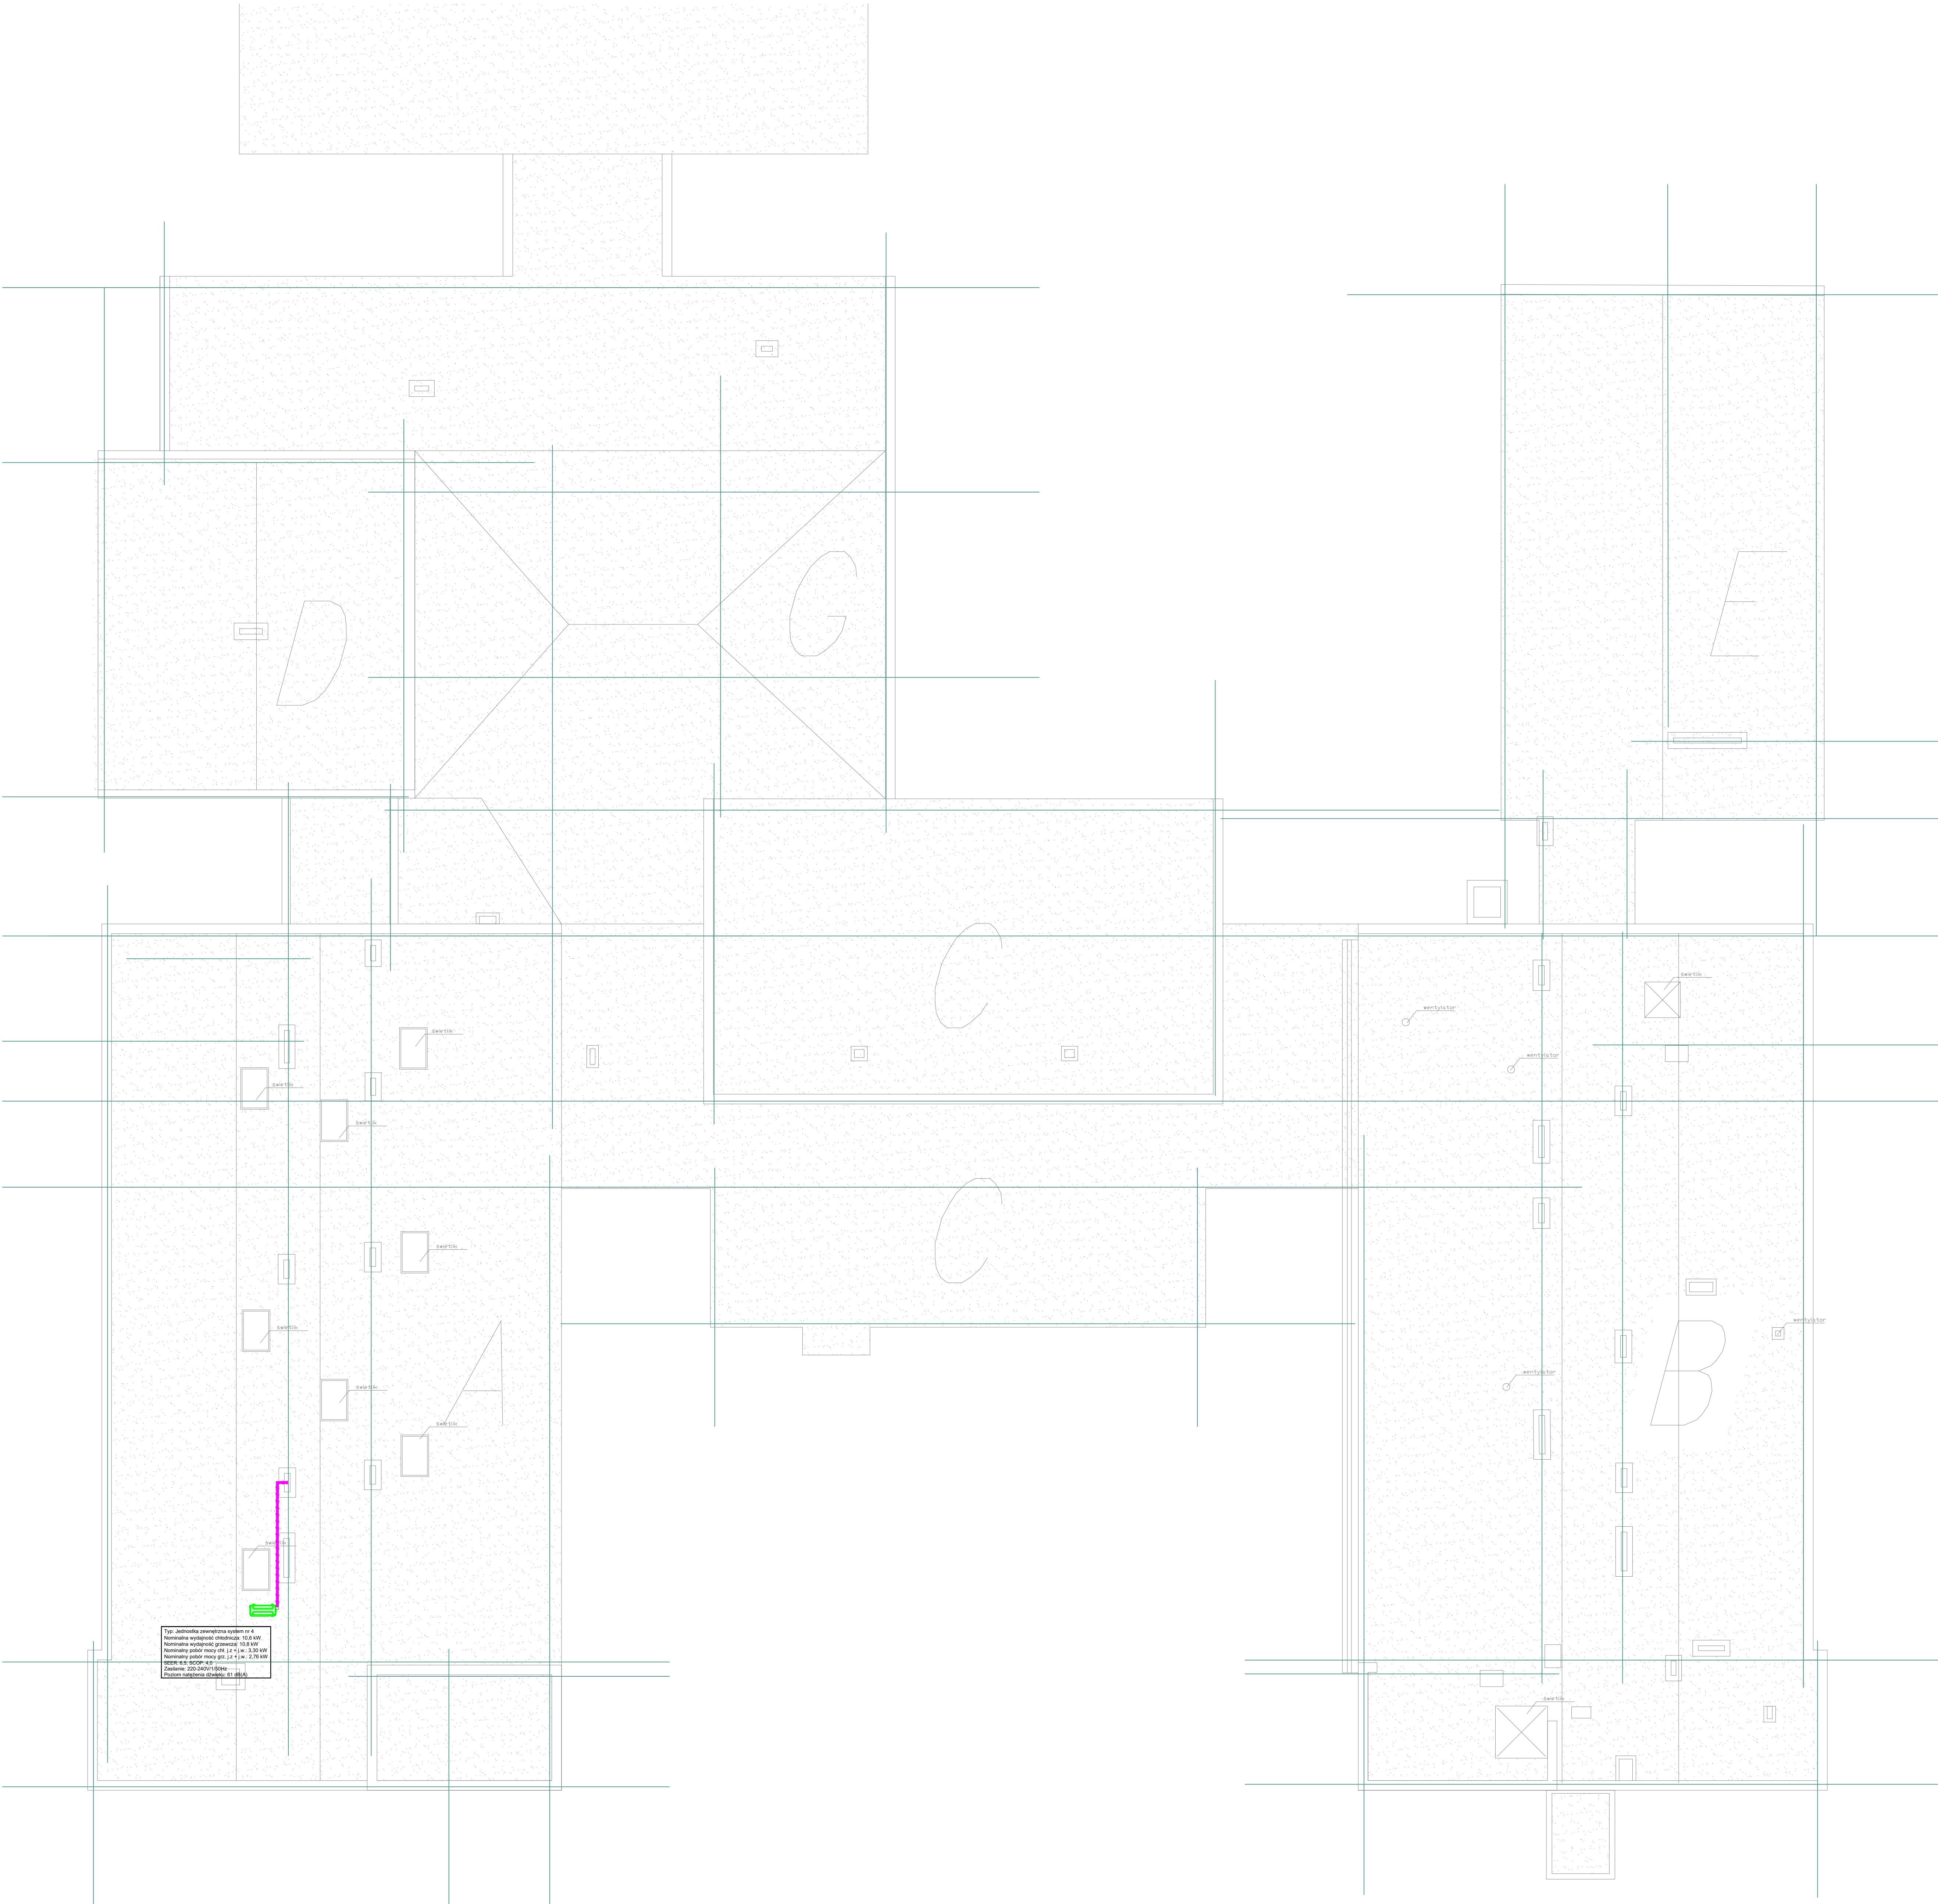

Typ: Jednostka zewnętrzna splitu nr 4
Nominalna wydajność chłodnicza: 10,8 kW
Nominalna wydajność grzewcza: 10,8 kW
Nominalny pobór mocy chł. (z = 5) = 2,35 kW
Nominalny pobór mocy grz. (z = 5) = 2,75 kW
Ciężar netto: 200 kg
Ciężar brutto: 220 kg
Ciężar pakowania: 210 kg
Ciężar transportowy: 210 kg

WSZELKIE PRAWA DO NINIEJSZEGO OPRACOWANIA SĄ ZASTRZEŻONE.
KOPLOWANIE, REPRODUKOWANIE I UDOSTĘPNIANIE INNYM OSOBOM
PROJEKTU LUB JEJ CZĘŚCI BEZ ZGODY AUTORA JEST ZABRONIONE.

SCHEMAT LOKALIZACJI BUDYNKU

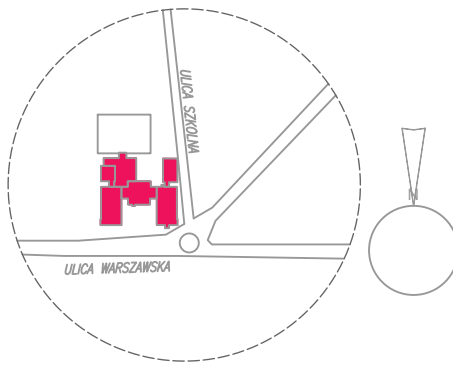

INWESTOR: GMINA MSZCZONÓW Plac Pilsudskiego 1
OPRACOWANIE: PROJEKT WYKONAWCZY
BRANŻA: INSTALACJE SANITARNE
FUNKCJA: BUDYNEK
PROJEKTOWAŁ: mgr inż. JACEK JAKUBIAK
OPRACOWAŁ: mgr inż. JACEK JAKUBIAK
WERYFIKOWAŁ: mgr inż. JACEK JAKUBIAK
DATA OPRACOWANIA: DATA
BRANŻA: NR RYSUNKU: S08
WERSJA: 00

Wszystkie prawa do niniejszego opracowania są zastrzeżone.
Kopowanie, reprodukcja i udostępnianie innym osobom
projektu lub jego części bez zgody autora jest zabronione.
SCHEMAT LOKALIZACJI BUDYNKU
INWESTOR: GMINA MSZCZONÓW Plac Pilsudskiego 1
OPRACOWANIE: PROJEKT WYKONAWCZY
BRANŻA: INSTALACJE SANITARNE
FUNKCJA: BUDYNEK
PROJEKTOWAŁ: mgr inż. JACEK JAKUBIAK
OPRACOWAŁ: mgr inż. JACEK JAKUBIAK
WERYFIKOWAŁ: mgr inż. JACEK JAKUBIAK
DATA OPRACOWANIA: DATA
BRANŻA: NR RYSUNKU: S08
WERSJA: 00
Tytuł: RZUT DACHU KLIMATYZACJA
Skala: 1:100