



RZUT PRZYZIEMIEMIA SKALA 1:100

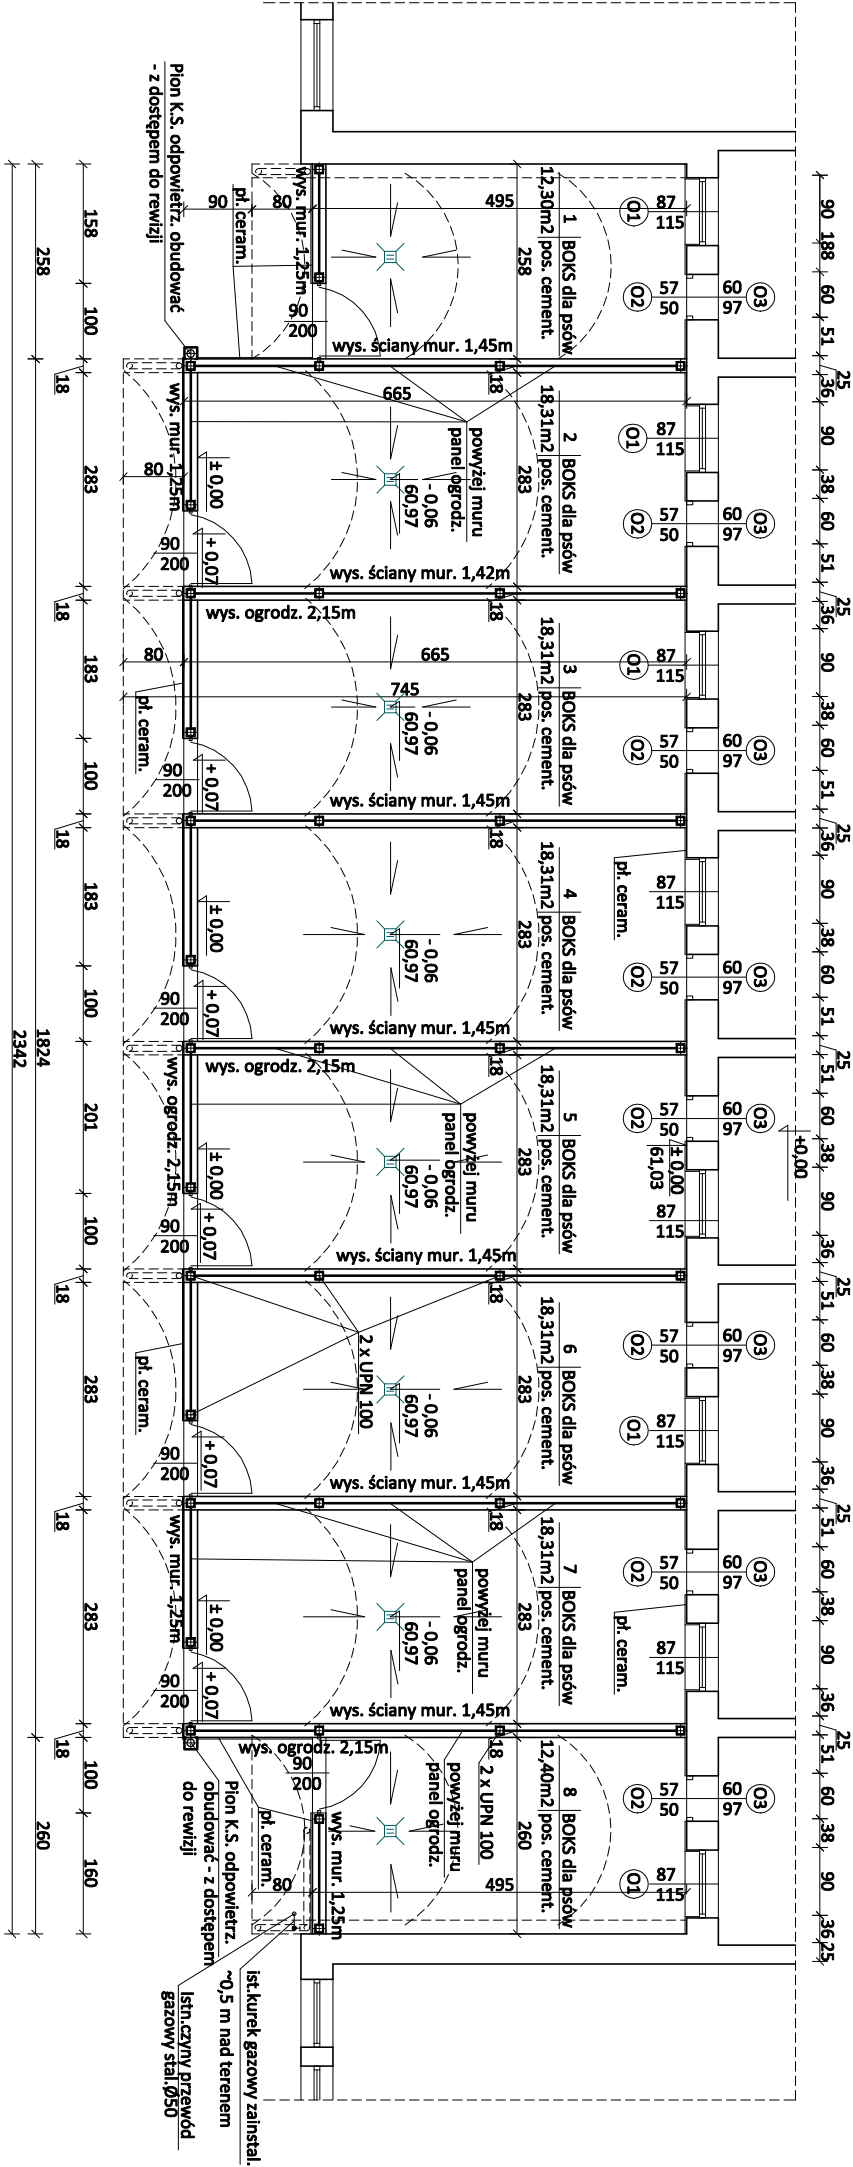

RZUT DACHU SKALA 1:100

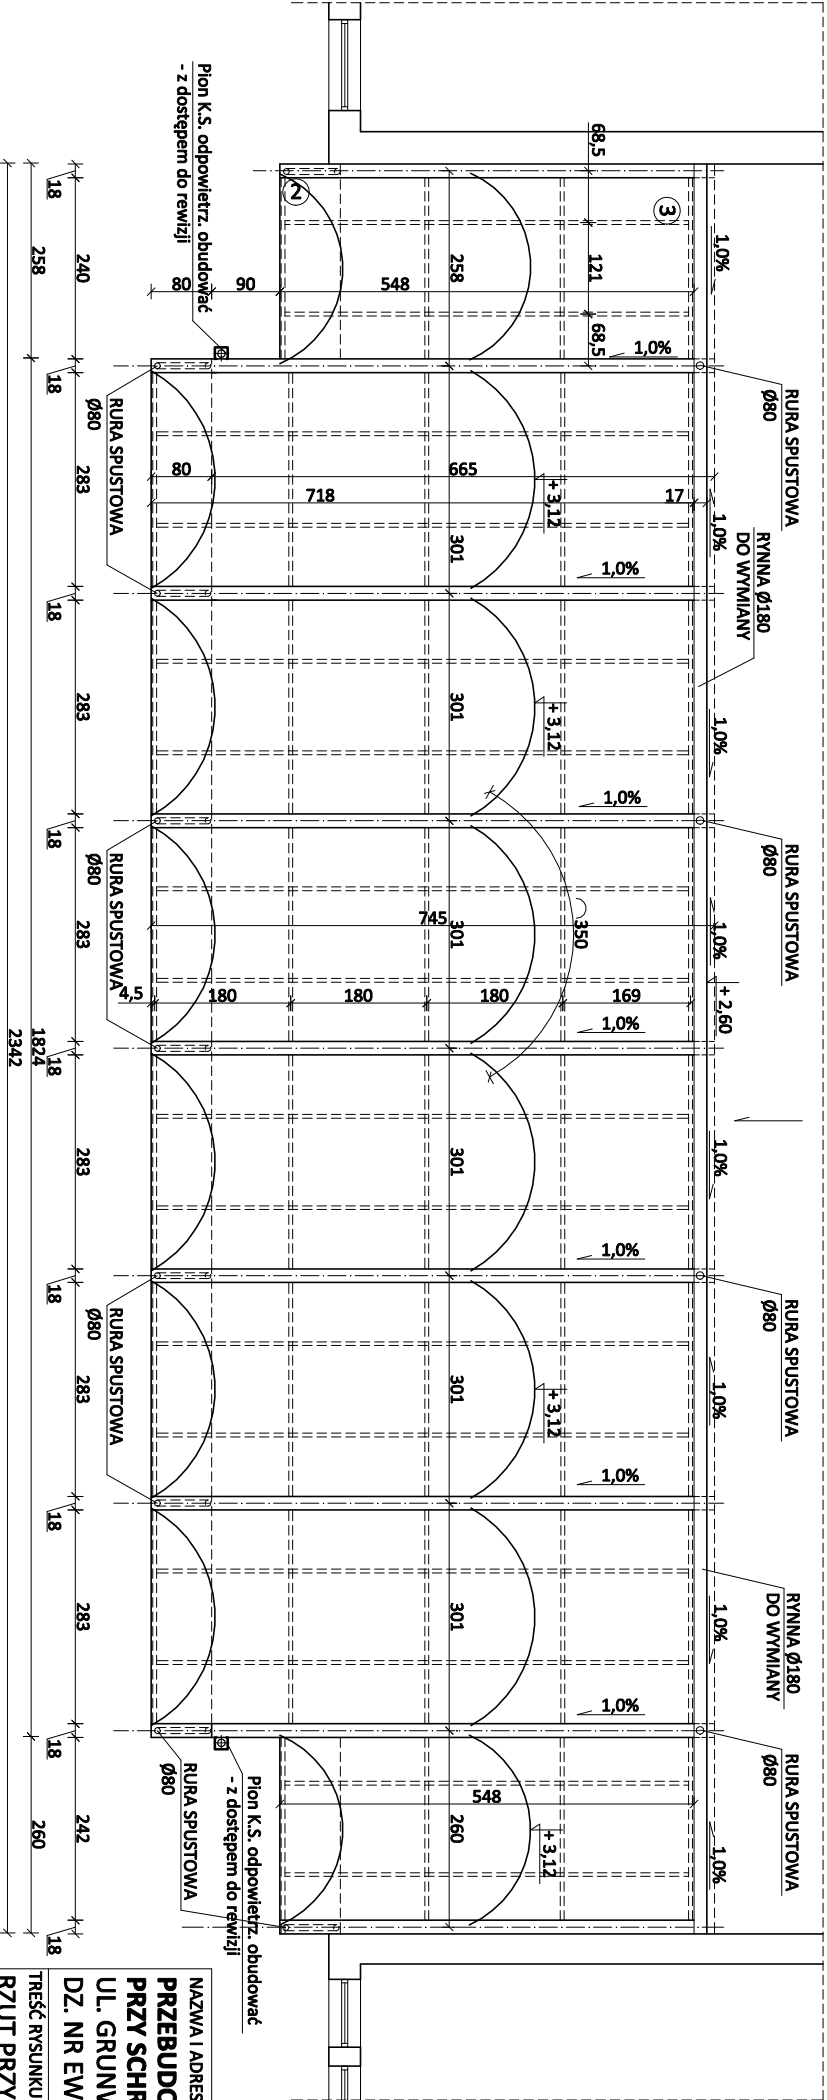

1. PROJEKTOWANA RZĘDNĄ POSADOWIENIA ŁAW USTALIĆ NA ISTNIEJĄCEJ RZĘDNEJ POSADOWIENIA
2. OGRODZENIE PANELOWE WYKONAĆ POWYŻE ŚCIANY ŻELBETOWEJ DO KONSTRUKCJI DACHU.
3. PANEŁ OGRODZENIOWY - siatka o oczku 5x20 cm wykonana ze stali ocynkowanych ognioowo, z prętów poziomych 2x  $\varnothing$  8 i pionowych  $\varnothing$  6.
4. MONTAŻ ZADASZCZENIA Z POLIWĘGLANU WYKONAĆ ZGODNIE Z WYTYCZNYMI PRODUCENTA - ZASTOSOWAĆ PEŁEN KOMPLET PROFILU MONTAŻOWYCH, USZELEK I PROFILU ZAMYKAJĄCYCH.
5. WSZYSTKIE WYMIARY BEZWZGLĘDNE POBRAĆ Z NATURY.

UWAGA:

NAZWA I ADRES OBIEKTU BUDOWLANEGO		VENTIROOF SP. Z O.O. ul. Atolowa 3/12, 85-435 Oświecie tel. 792 701 280	
PRZEBUDOWA BOKSÓW DLA PSÓW PRZY SCHRONISKU DLA ZWIERZĄT W BYDGOSZCZY UL. GRUNWALDZKA 298, 85-435 BYDGOSZCZ DZ. NR EW. 13/4, 13/6, 14/7, obr.316 BYDGOSZCZ			
TREŚĆ RYSUNKU			
RZUT PRZYZIEMIEMIA, RZUT DACHU - PROJEKT			
PROJEKTOWAŁ	mgr inż. arch. Maria Andrzelewska - Siosecka upr. bud. do projekt. bez ograniczeń w spec. architekt. nr 198/71 bg	DATA	20.11.2025
PROJEKTOWAŁ	mgr inż. Waldemar Siosecki upr. bud. do projekt. bez ograniczeń w spec. konstrukcja nr 7210/85/76	SKALA	1:100
		BRANŻA	ARCH. - KONS.
OPRACOWAŁ	mgr inż. Joanna Ciszewska	NR RYSUNKU	A/01