

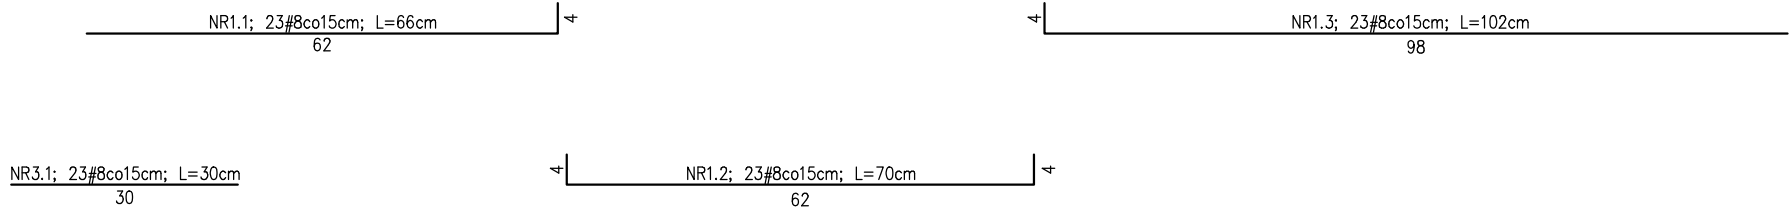



SCHEMAT ZBROJENIA  
PŁYTY BALKONU  
skala 1:10

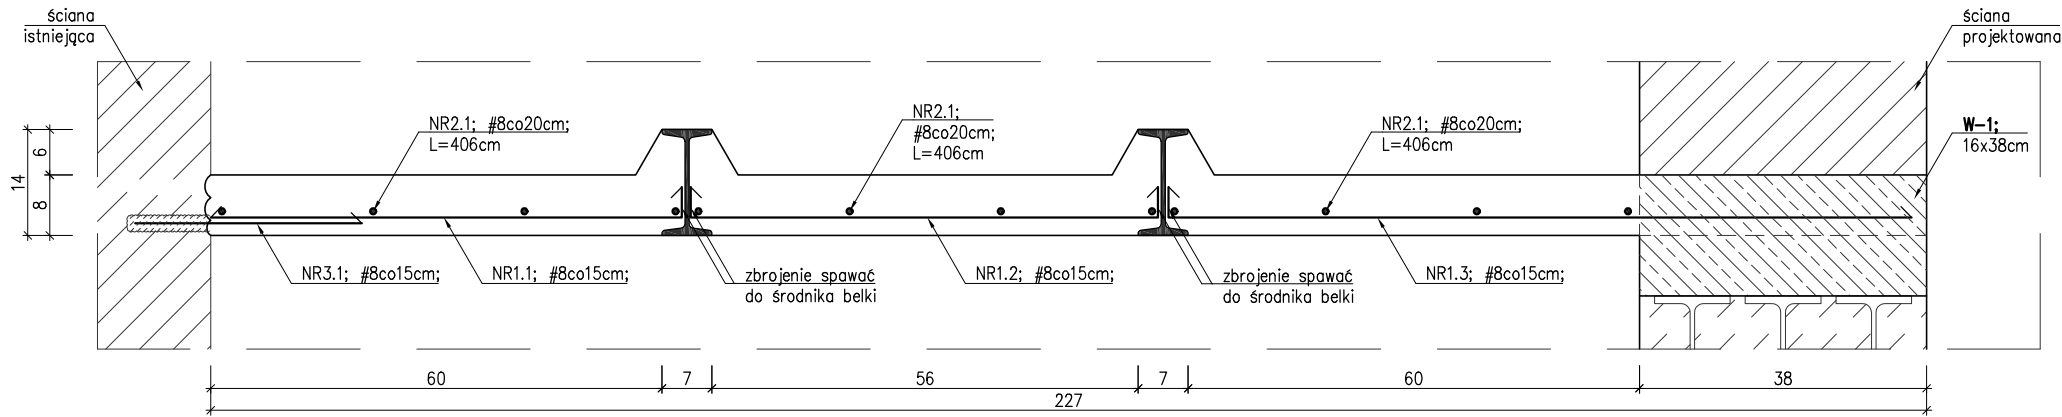


W-2  
L=7,0mb

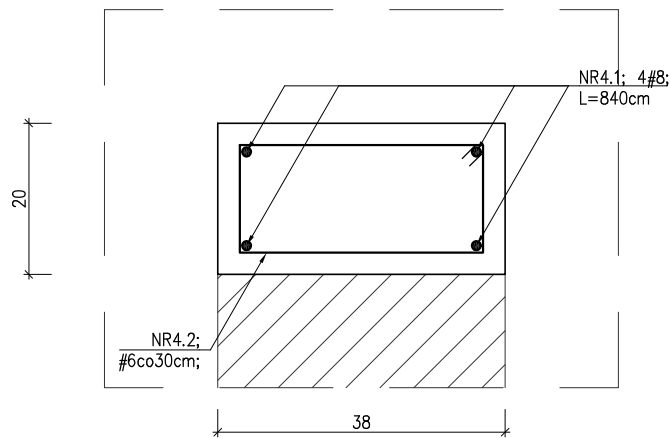


NR4.2; #6co30cm;  
L=104cm; szt. 25

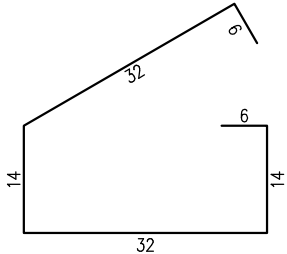

W-1  
L=9,0mb

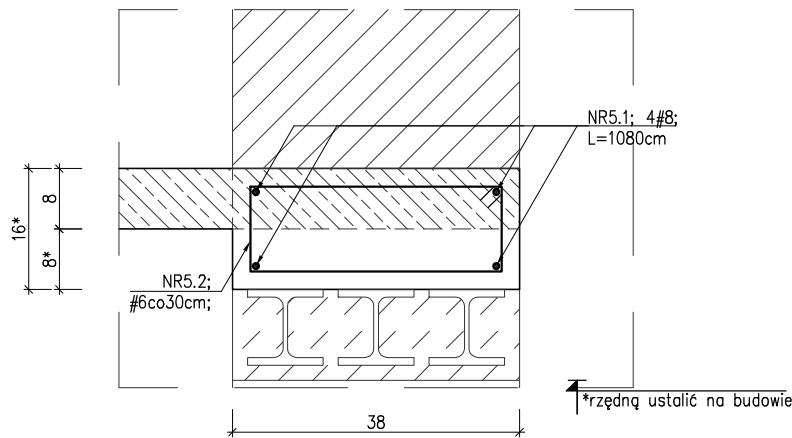

NR5.2; #6co30cm;  
L=100cm; szt. 35

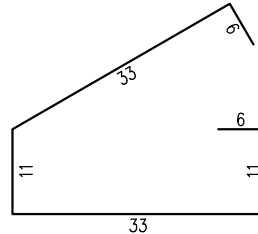

BIURO INŻYNIERSKIE MAREK FERT ul. Bohaterów Warszawy 111/4, 70-371 Szczecin tel. kom.:604404865, e-mail: marekfert@poczta.onet.pl	
OBIEKT REMONT BALKONÓW	
ADRES Szczecin, ul. Bolesława Śmiałego 34, dz. nr 112/2, 9/21, 36, obręb 2157	
BRANŻA KONSTRUKCJA	SKALA 1:10
PROJEKTOWAŁ mgr inż. M. Fert Nr uprawnień 116/Sz/2002	PODPIS
SPRAWDZIŁ mgr inż. T. Łuczak Nr uprawnień ZAP/0010/P00K/03	PODPIS
TYTUŁ RYSUNKU LOGGIA I BALKON ELEWACJI TYLNEJ SZCZEGÓŁY KONSTRUKCYJNE	
DATA/REWIZJA 09.2022	NR RYSUNKU K-3.3