


D	DACH:	SZ	ŚCIANA ZEWNĘTRZNA:
	<ul style="list-style-type: none">- pokrycie blachodachówką- łąty - gr. 4cm- kontrłaty - gr. 4cm- wiatroizolacja- krokwie18cm		<ul style="list-style-type: none">- tynk elewacyjny barwiony w masie, kolor zbliżony do koloru istniejącego- styropian gr. dopasowana do grubości istniejącej izolacji- pustak konstrukcyjny ceramiczny - zachowana istniejąca grubość konstrukcji- termoizolacja - styropian EPS 75 gr. 5cm
ST	STROP:		
	<ul style="list-style-type: none">- wylewka cementowa zbrojona włóknem polipropylenowym gr.5cm- warstwa odcinająca - folia PE gr. 0,3mm- styropian EPS 100 gr. 20cm- paroizolacja - folia PE gr. 0,2mm- istniejący strop do zachowania		

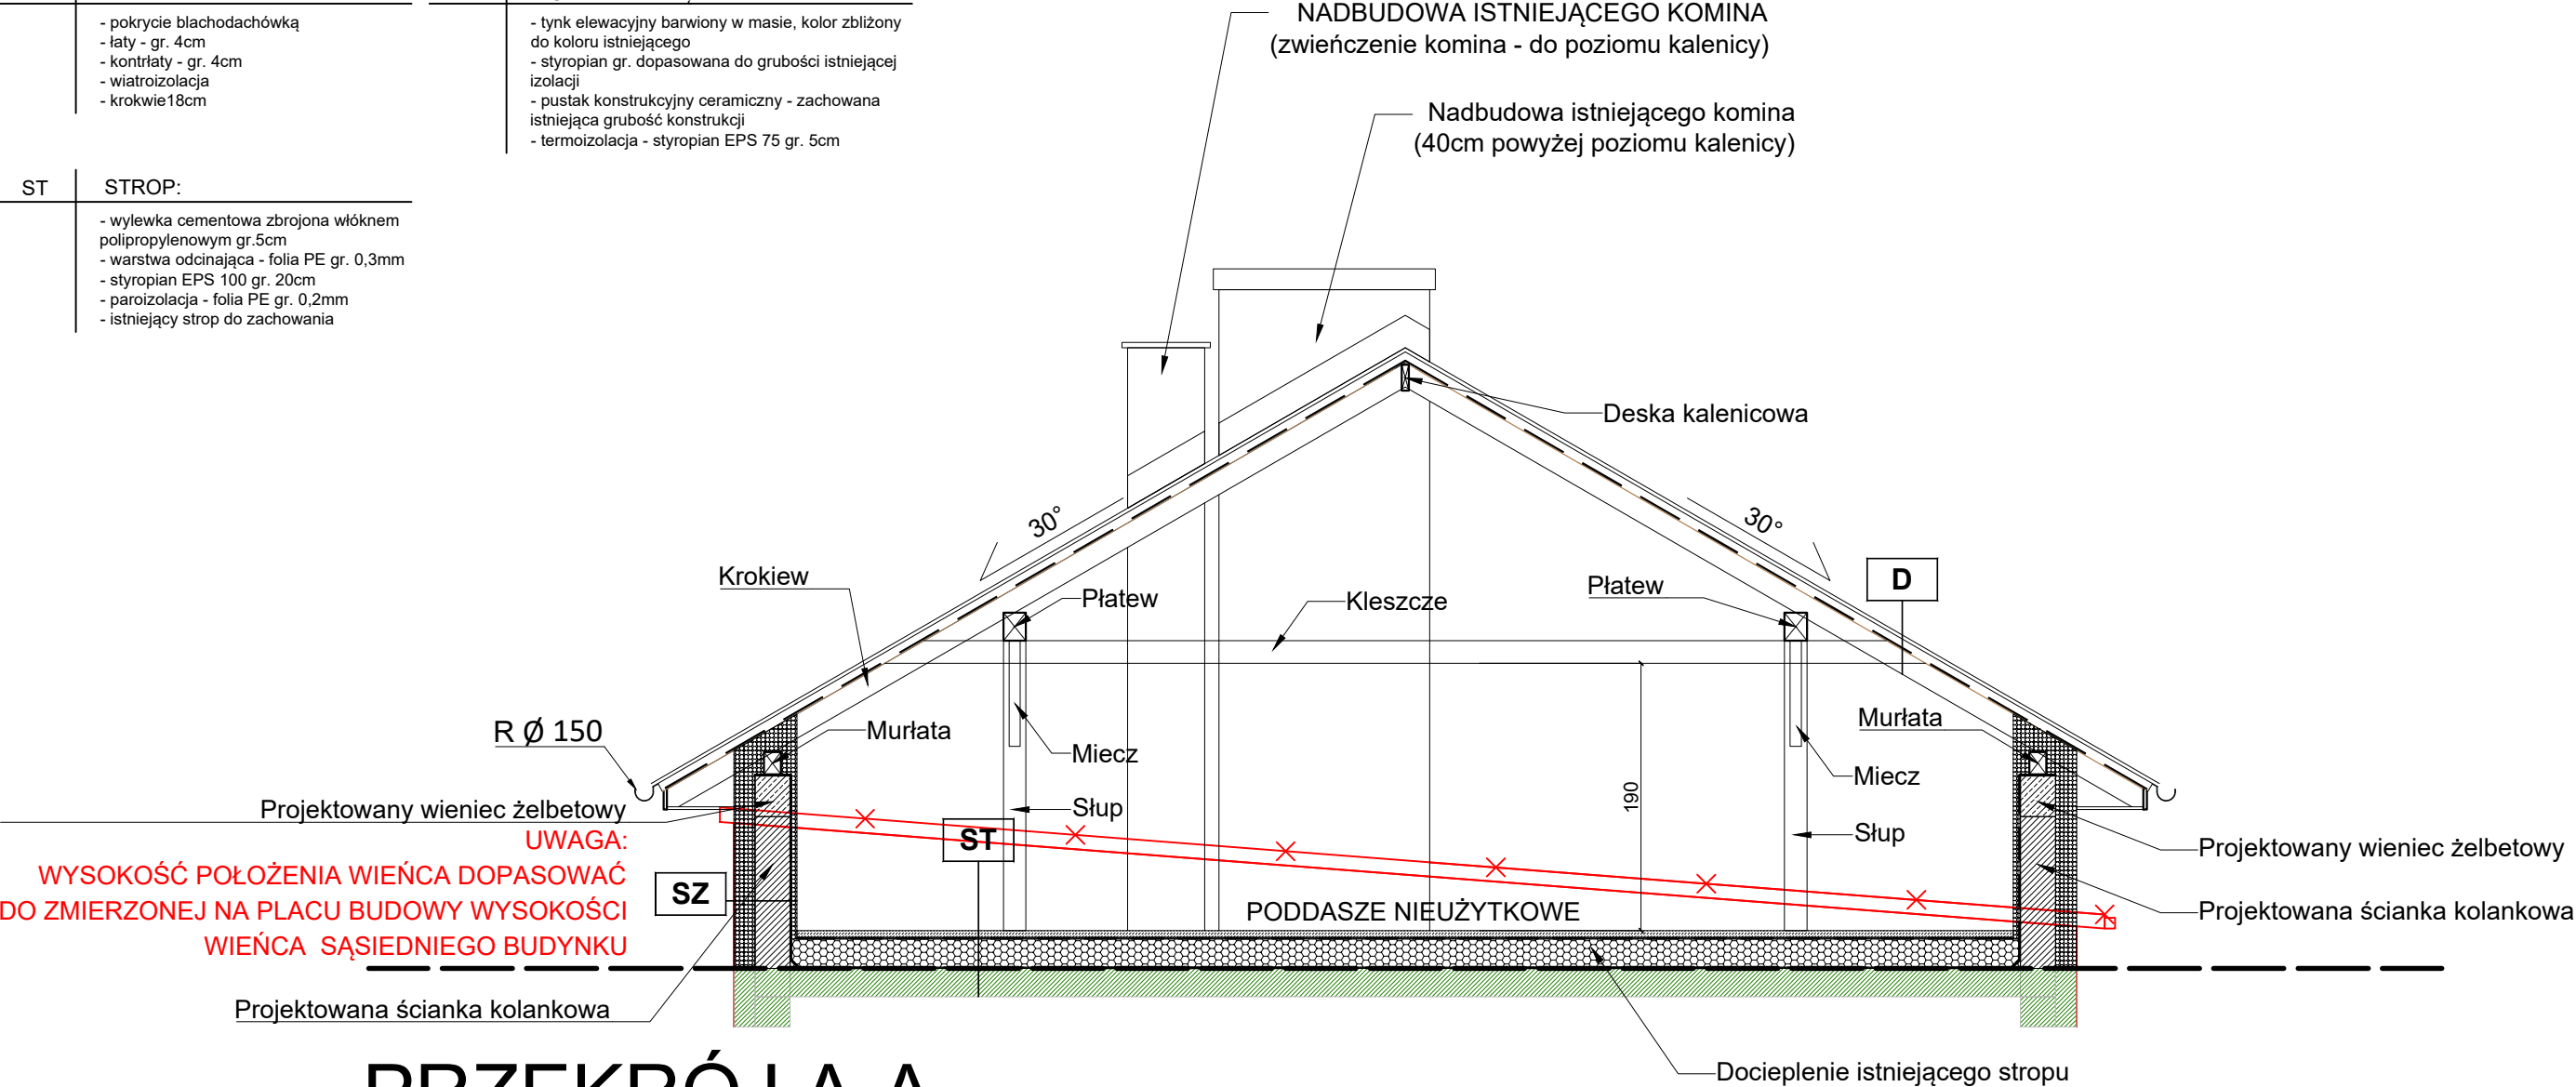


PRZEKRÓJ A-A

LEGENDA	
	ZAKRES NADBUDOWY
	ISTNIEJĄCA CZĘŚĆ BUDYNKU DO ZACHOWANIA
	ISTNIEJĄCA CZĘŚĆ BUDYNKU PRZEZNACZONA DO LIKWIDACJI

UWAGI:
PRZED PRZYSTĄPIENIEM DO ROBÓT WYKONAWCA POWINIEN SPRAWDZIĆ NA BUDOWIE WSZYSTKIE RZĘDNE WYSOKOŚCIOWE ORAZ WYMIARY POZIOME. POZWIĄZANIA WYNIKAJĄCE Z RÓŻNIC WYMIARÓW PODANYCH NA RYSUNKU A RÓŻNIC RZECZYWISTYCH NALEŻY UZGODNIĆ Z PROJEKTANTEM. WSZELKIE NIEJASNOŚCI DOT. ROZWIĄZAŃ PROJEKTOWYCH NALEŻY KONSULTOWAĆ Z PROJEKTANTEM.

1. PROJEKT ARCHITEKTURY ROZPATRYWAĆ ŁĄCZNIE Z PROJEKTEM KONSTRUKCJI, PROJEKTEM INSTALACJI SANITARNYCH, PROJEKTEM INSTALACJI ELEKTRYCZNYCH.
2. ELEMENTY KONSTRUKCJI WYK. W/G PROJEKTU KONSTRUKCJI.
3. WSZYSTKIE PRACE PRZYGOTOWAWCZE, PODSTAWOWE, WYKOŃCZENIOWE, UŻYTKOWE, EKSPLOATACYJNE I KONSERWACYJNE, ZWIĄZANE Z ZASTOSOWANIEM WSKAZANYCH PRODUKTÓW NALEŻY WYKONYWAĆ ZGODNIE Z INSTRUKCJAMI, PROCEDURAMI I METODAMI WYMAGANYMI I PRZEWIDZIANYMI PRZEZ PRODUCENTÓW DANYCH PRODUKTÓW POWINNY BYĆ POPRZEDZONE ZAPOZNANIEM SIĘ PRZEZ WYKONAWCĘ Z WŁAŚCIWYMI KARTAMI KATALOGOWYMI I INSTRUKCJAMI PRODUCENTÓW.

		Studio Projektowe MBArchitekt 35-303 Rzeszów, ul. Kustronia 11/17 tel: 608 558 140, adres e-mail: biuro@mbarchitekt.pl			
OBIEKT:	NADBUDOWA I REMONT BUDYNKU DOMU KULTURY W BUDACH ŁAŃCUCKICH				
LOKALIZACJA INWESTYCJI	Budy Łańcuckie , dz. nr ewid. 2795				
INWESTOR:	GMINA BIAŁOBRZEGI 37-114 BIAŁOBRZEGI, BIAŁOBRZEGI 4				
STADIUM:	PROJEKT ARCHITEKTONICZNO-BUDOWLANY				
ELEMENT:	PRZEKRÓJ A-A				SKALA: 1:50
	IMIĘ, NAZWISKO	NR UPR.	DATA	PODPIS	NR RYS.
ARCHITEKTURA					A.09
PROJEKTOWAŁ:	arch. Marcin Bocheński	Rz/A-12/06	10.2025		
OPRACOWAŁA:	arch. Joanna Szyszka		10.2025		
SPRAWDZIŁ:	arch. Grzegorz Magdoń	A-177/00	10.2025		