




DG108735L PRZESKROJ TYPOWY NA PROSTEJ
 Skala 1:50
 wg PLANU ZAGOSPODAROWANIA TERENU

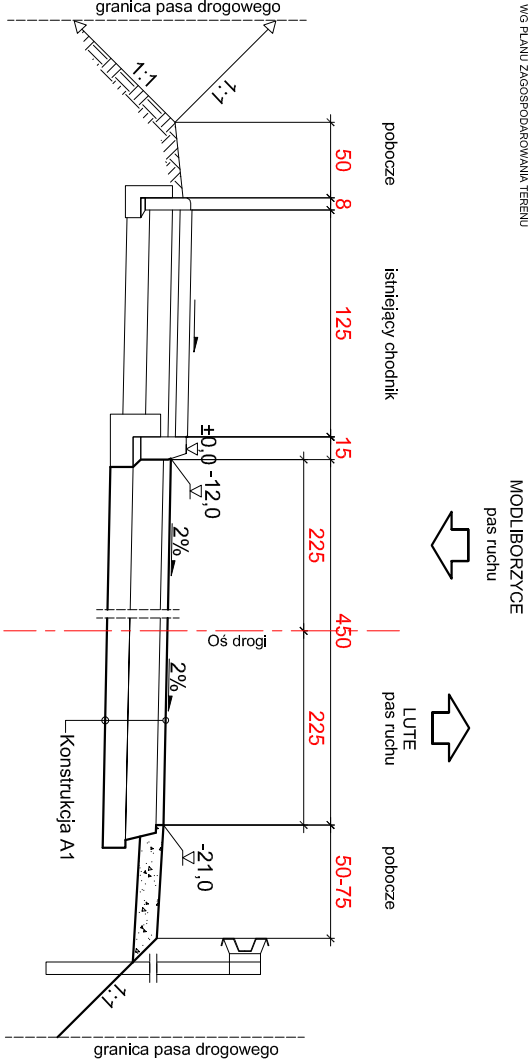

DG108735L PRZESKROJ TYPOWY NA ZWĘŻENIU DROGI
 Skala 1:50
 wg PLANU ZAGOSPODAROWANIA TERENU

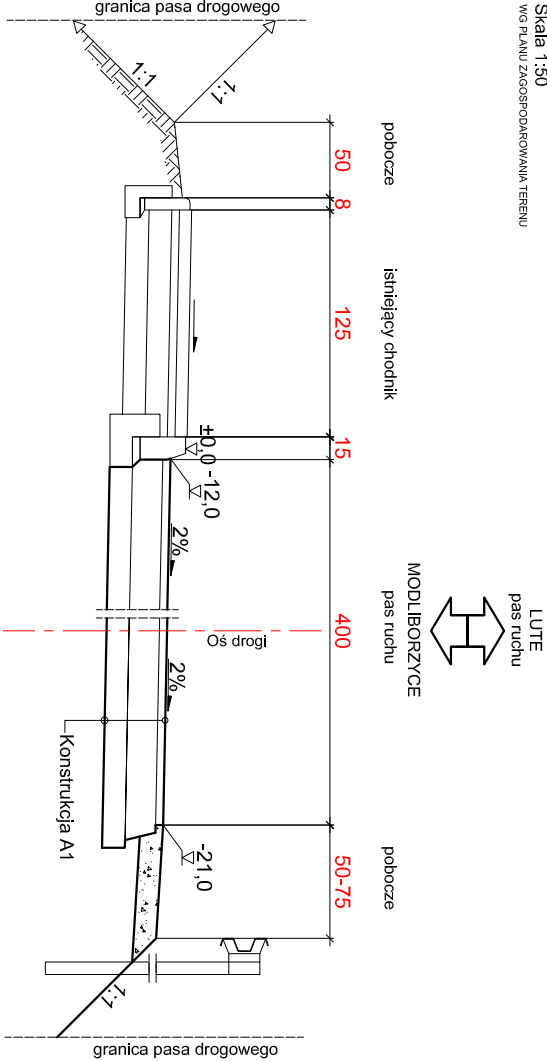

DG108735L PRZESKROJ PRZESZ ZWALNIAJĄCY
 Skala 1:50
 wg PLANU ZAGOSPODAROWANIA TERENU

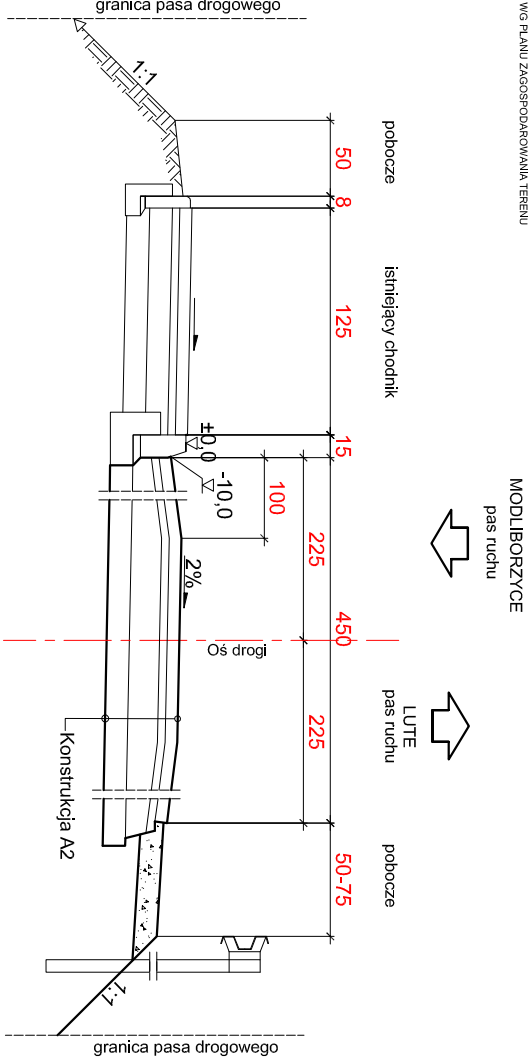

Droga gminna publiczna nr 108735L:
 jednojezdniowa, dwupasowa, dwukierunkowa
 klasa drogi - D
 Vp = 30 km/h
 obciążenie osi - 115 kN/ś
 kategoria ruchu- KR2

Oznaczenie	Warstwy konstrukcji	Grubość [cm]	Lokalizacja	
			Od km	Do km
A1	w/wa ścieralna z betonu asfaltowego AC 11S 50/70	5	1+1100	1+680
	w/wa podbudowy zasadniczej z mieszanek niezwiązanych z kruszywem C 90/3 0/31,5 mm - KŁSM	20		
	w/wa ulepszonego podłoża z gruntu stabilizowanego cementem (dopuszcza się mieszanekę związaną cementem), Rm = 2,5 MPa	15		

Oznaczenie	Warstwy konstrukcji	Grubość [cm]	Lokalizacja	
			Od km	Do km
A2	w/wa z betonowej kostki brukowej	8	próg zwalniający	próg zwalniający
	w/wa podsyпки cementowo-piaskowej 1:4 (dop. podsyпка grysowa 2/7 mm)	5		
	w/wa podbudowy zasadniczej z mieszanek niezwiązanych z kruszywem C 90/3 0/31,5 mm - KŁSM	20		
A2	w/wa ulepszonego podłoża z gruntu stabilizowanego cementem (dopuszcza się mieszanekę związaną cementem), Rm = 2,5 MPa	15	próg zwalniający	próg zwalniający

■ pracownia:	PWN BUDOWNICTWO WALDEMAR ŁACEK ul.Gęsia 21/28, 20-719 Lublin tel. 667-917-314 NIP 918-199-72-71		
■ projekt:	PRZEBUDOWA DROGI GMINNEJ NR 108735L MODLIBORZYCE - LUTE OD KM 1+110 DO KM 1+680		
■ adres inwestycji:	GMINA MODLIBORZYCE, POWIAT JANÓW LUBELSKI WOJEWÓDZTWO LUBELSKIE; JEDNOSTKA EWID. MODLIBORZYCE OBSZAR WIEJSKI; OBRĘB EWID. LUTE		
■ inwestor:	GMINA MODLIBORZYCE UL. PIŁSUDSKIEGO 63 23-310 MODLIBORZYCE		
■ projektował:	mgr inż. JOLANTA ADAMCZAK spec. inżynieria drogowa LUB/0210/POOD/08		
■ sprawdził:	mgr inż. WALDEMAR ŁACEK spec. inżynieria drogowa upr. nr LUB/0016/PWBD/15		
■ branża: DROGI	■ stadium: PB	■ skala: 1:50; 1:25	
■ nazwa rysunku:			
PRZESKROJE NORMALNE			
■ data:	■ nr rysunku: PB-D-01.01	■ arkusz: 1 z 1	■ rev.: 0
Kopowanie niniejszego rysunku w całości lub jego części jakiegokolwiek techniką oraz udostępnianie osobom trzecim, a w szczególności konkurencji bez pisemnej zgody PWN BUDOWNICTWO Waldemar Łacek jest zabronione.			