



Rys. 1 Plan zagospodarowania terenu
Skala 1:500

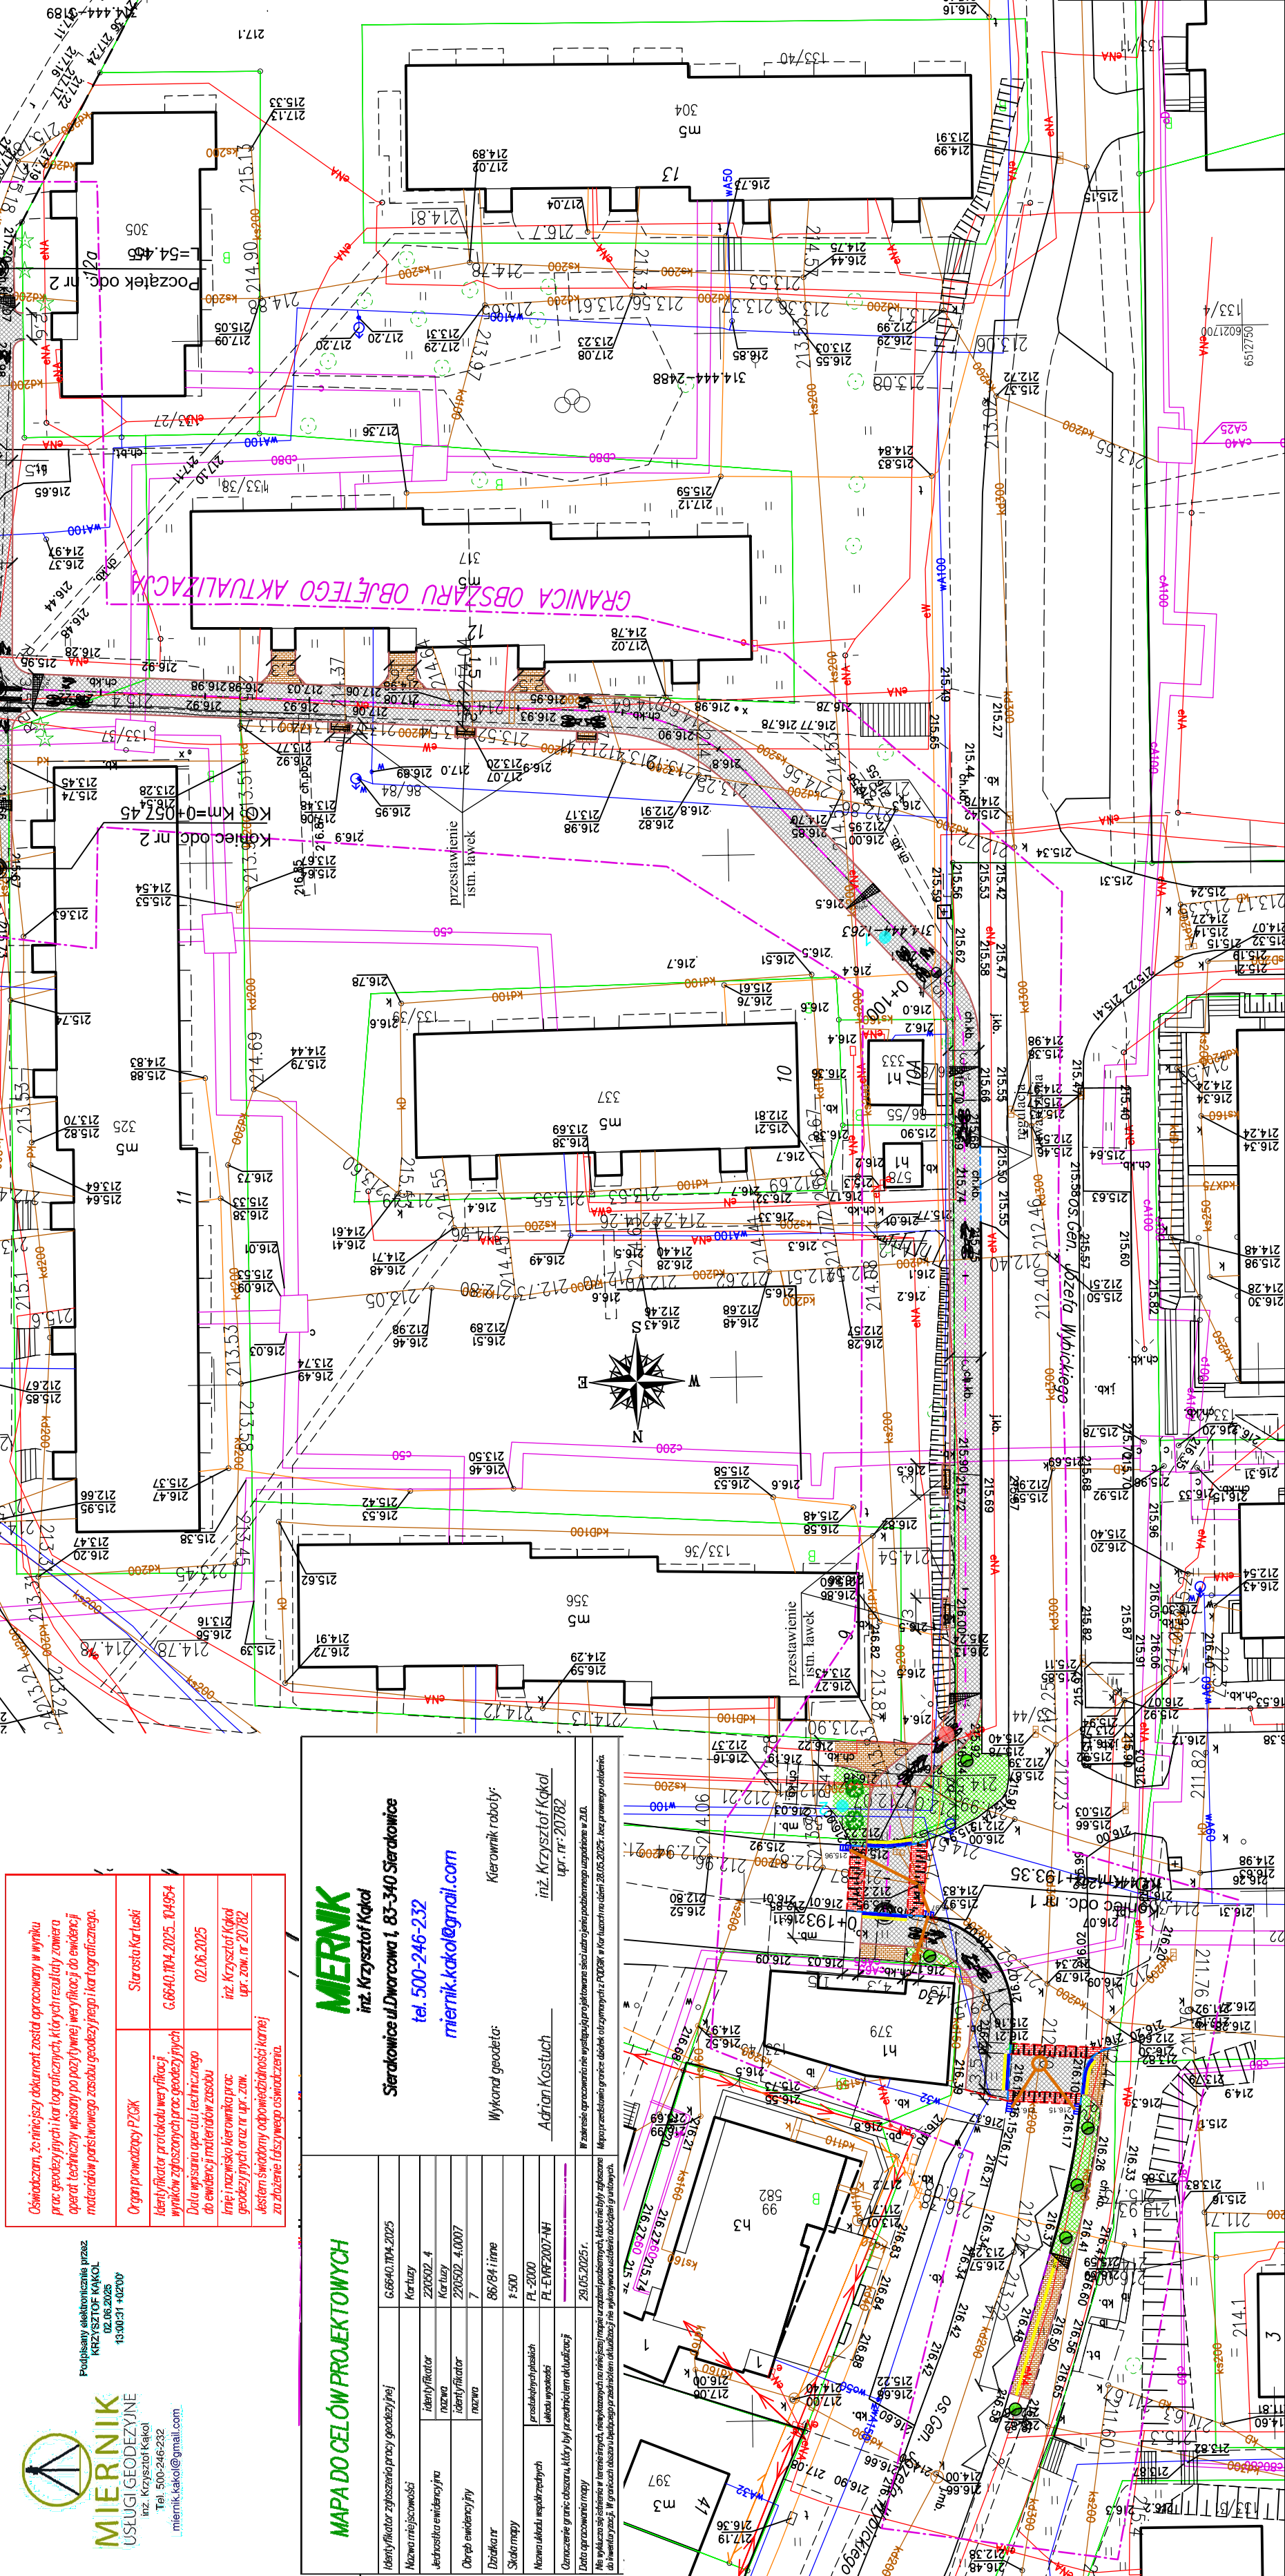

 <p>VIATRAK Sp. z o.o. ul. Dział 4 83-204 Koloszewo NIP: 589-207-04-83 REGON: 521080984 tel.: 694613967 e-mail: viatrak1@gmail.com</p>		<p>Budowa drogi dla pieszych i rowerów w rejonie ulicy Piłsudskiego wraz z przebudową elementów sieci kanalizacji deszczowej w miejscowości Kartuszy.</p> <p>Lokalizacja obiektu budowlanego obryb Kartuszy-M nr 7 działki nr 133/44, 86/84, 133/38, 133/37</p> <p>PLAN ZAGOSPODAROWANIA TERENU</p>		<p>Data: 10.2025 Faza opracowania: Projekt techniczny Skala: 1:500</p>	
Projektant:	mgr inż. Łukasz Kłtowski		Nr rys.		1
Sprawdzający:	mgr inż. Hubert Żurek		upr. nr: POM/0232/POCD/11		
				upr. nr: ZAP/0263/PBD/21	