


Lokal użytkowy U1	
Korytarz 1	4,1m²
Korytarz 2	5,05m²
Korytarz 3	4,34m²
Pokój 1	4,25m²
Pokój 2	8,70m²
Pokój 3	14,77m²
Pokój 4	3,20m²
Pokój 5	10,63m²
Kuchnia	1,93m²
Wc 1	1,74m²
Pokój 6	15,55m²
Klatka schodowa 1	6,13m²
Komórka	1,75m²
Pokój 7	3,52m²
Pokój 8	5,10m²
Pokój 9	11,48m²
Pokój 10	11,64m²
Pokój 11	11,77m²
Pokój 12	28,14m²
Wc 2	1,63m²
Wc 3	1,06m²
Pom. gosp. 1	18,04m²
Pom. gosp. 2	19,83m²
Pom. gosp. 3	3,21m²
Pom. gosp. 4	9,34m²
Pom. gosp. 5	7,24m²
Pom. gosp. 6	11,00m²
Korytarz 4	8,06m²
RAZEM 233,21m²	

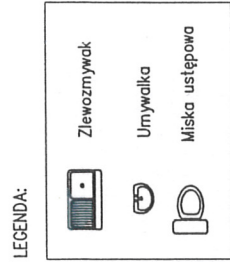

Dokumentacja jest zgodna ze stanem istniejącym w miesiącu: 10.2008r

mgr inż. arch. Grzegorz Borek
upr. nr UAN-VI-1227/315/87


wykonawca: ABM
WYCENA NIERUCHOMOŚCI,
PROJ. ARCHITEKTONICZNE
ANNA I BARTOSZ MICHAŁY S.C.

zlecił: MIEJSKI ZARZĄD BUDYNKÓW
KOMUNALNYCH
ul. 1-go Maja 3
76-150 Darłowo

LEGENDA:

DOKUMENTACJA INWENTARYZACYJNA BUDYNKU UŻYTKOWEGO

Darłowo, ul. 1-Maja 3	
branża: architektoniczno-budowlanego	nazwa: Rzut parteru
Wykonał pomiary i szkice: Paweł Długaj	skala: 1:100
Opracowała: mgr inż. Marta Cichoń	nr rys: 10.2008r
Sprawił: mgr inż. arch. Grzegorz Borek upr. nr UAN-VI-1227/315/87	10.2008r
A1	

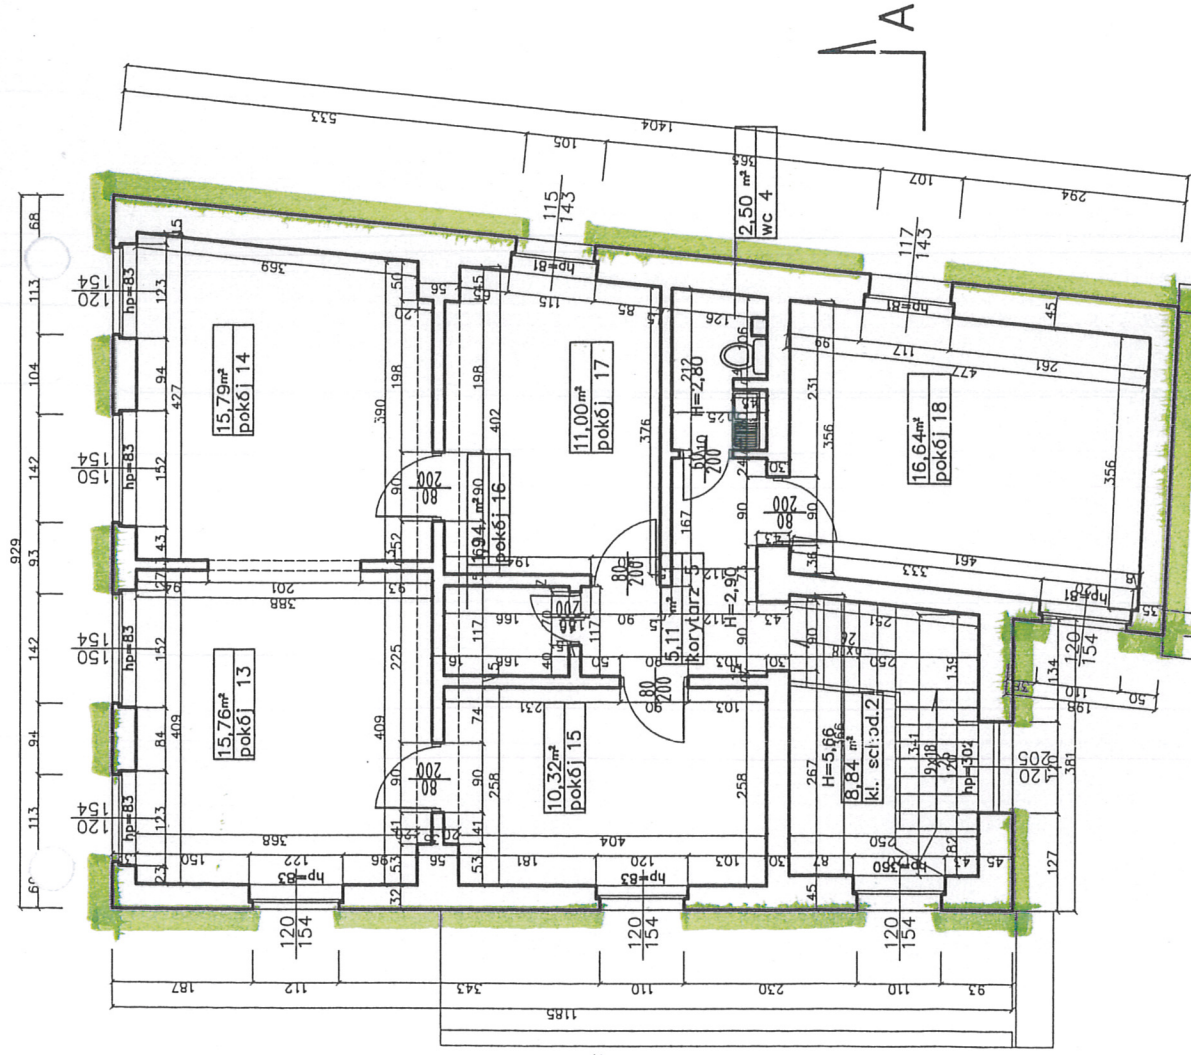

Lokal użytkowy U1	
Pokój 13	15.76m²
Pokój 14	15.79m²
Pokój 15	10.32m²
Pokój 16	1.94m²
Pokój 17	11.00m²
Pokój 18	16.64m²
Korytarz 5	5.11m²
Wc 4	2.50m²
Klatka schodowa 2	8.84m²
RAZEM	87.90m²

A

A



mgr inż. arch. Grzegorz Borek
Upr. bud. UAN-VI-1227/315/87

Dokumentacja jest zgodna ze stanem istniejącym w miesiącu: 10. 2008r

LEGENDA:

	Zlewomywak
	Umywalka
	Miska ustępowa

wykonawca:	ABM	zlecaniodawca:	MIEJSKI ZARZĄD BUDYNKÓW KOMUNALNYCH
branża:	WYCENA NIERUCHOMOŚCI, PROJ. ARCHITEKTONICZNE	nazwa:	ul. 1-go Maja 3
architektoniczno-budowlanego	ANNA I BARTOSZ MICHAŁSCY S.C.	76-150 Darłowo	
Wykonał pomiary i szkice:	Paweł Długaj	Rzut I piętra	nr rys.
Opracowała:	mgr inż. Marta Cichoń		10. 2008r
Sprawił:	mgr inż. arch. Grzegorz Borek		10. 2008r
upr. nr UAN-VI-1227/315/87			A2

DOKUMENTACJA INWENTARYZACYJNA BUDYNKU UŻYTKOWEGO


Darłowo, ul. 1- Maja 3



mgr inż. arch. Grzegorz Borek
upr. bud. UAN-VI-1227/315/87

Dokumentacja jest zgodna ze stanem istniejącym w miesiącu: 10. 2008r


wykonawca:	zlecający:	
ABM	ABM	MIEJSKI ZARZĄD BUDYNKÓW
WYCENA NIERUCHOMOŚCI,	PROJ. ARCHITEKTONICZNE	KOMUNALNYCH
ANNA I BARTOSZ MICHAŁSKI S.C.		ul. 1-go Maja 3
		76-150 Darłowo
DOKUMENTACJA INWENTARYZACYJNA BUDYNKU UŻYTKOWEGO		
Darłowo, ul. 1- Maja 3		
branża:	nazwa:	
architektoniczno-budowlanego	Rzut dachu	
Wykonał pomiary i szkice:	Paweł Długaj	nr rys.
Opracowała:	mgr inż. Marta Cichoń	10.2008r
Sprawił:	mgr inż. arch. Grzegorz Borek	10.2008r
	upr. nr UAN-VI-1227/315/87	A3

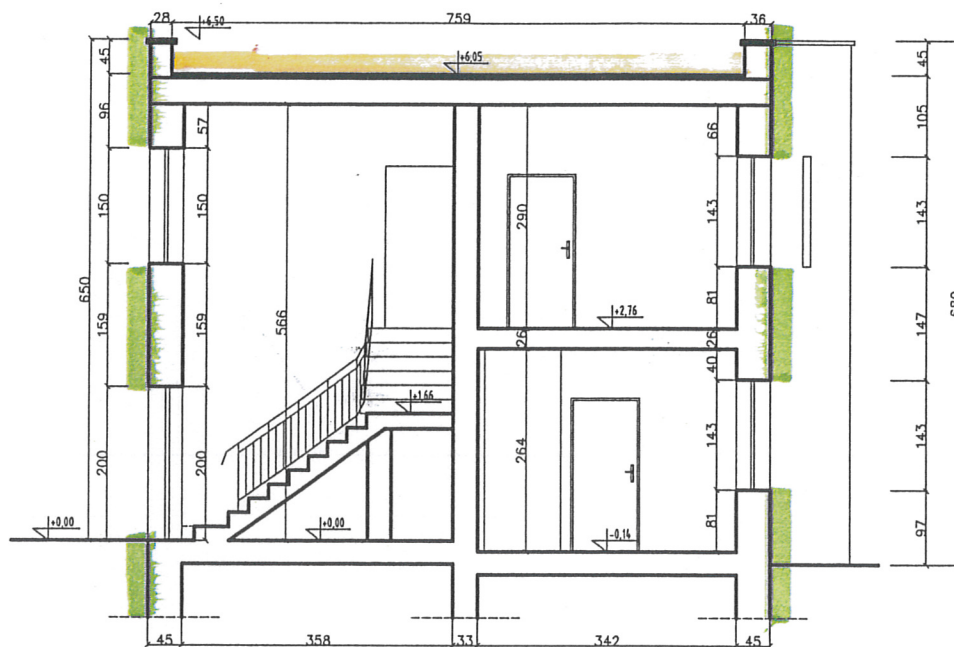


mgr inż. arch. Grzegorz Borek

Upr.bud. UAN-VI-1227/315/87


Dokumentacja jest zgodna ze stanem istniejącym w miesiącu: 10 .2008r


wykonawca: ABM WYCENA NIERUCHOMOŚCI, PROJ. ARCHITEKTONICZNE ANNA I BARTOSZ MICHAŁSCY S.C.		zlecniodawca: MIEJSKI ZARZĄD BUDYNKÓW KOMUNALNYCH ul. 1-go Maja 3 76-150 Darłowo	
DOKUMENTACJA INWENTARYZACYJNA BUDYNKU UŻYTKOWEGO			
Darłowo, ul. 1- Maja 3			
branża: architektoniczno-budowlanego		nazwa: Przekrój A-A	skala: 1:100
Wykonał pomiary i szkice: Paweł Długaj			10.2008r nr rys.
Opracowała: mgr inż. Marta Cichoń			10.2008r A4
Sprawdził: mgr inż. arch. Grzegorz Borek upr. nr UAN-VI-1227/315/87			10.2008r

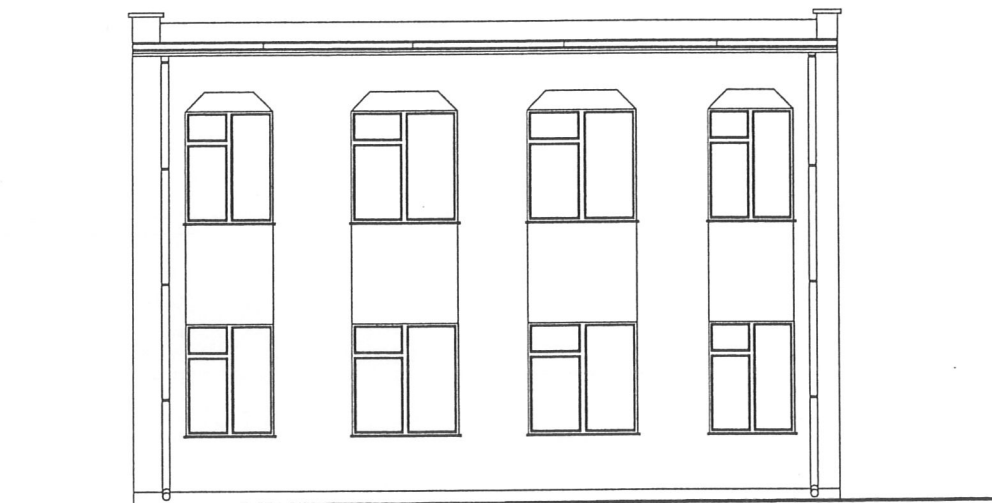

mgr.inż. arch. Grzegorz Borek
Grzegorz Borek
 Upr.bud. UAN-VI-1227/315/87

Dokumentacja jest zgodna ze stanem istniejącym w miesiącu: 10 .2008r

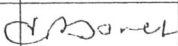
wykonawca: ABM WYCENA NIERUCHOMOŚCI, PROJ. ARCHITEKTONICZNE ANNA I BARTOSZ MICHAŁSCY S.C.		zleceniodawca: MIEJSKI ZARZĄD BUDYNKÓW KOMUNALNYCH ul. 1-go Maja 3 76-150 Darłowo		
DOKUMENTACJA INWENTARYZACYJNA BUDYNKU UŻYTKOWEGO				
Darłowo, ul. 1- Maja 3				
branża: architektoniczno-budowlanego		nazwa: Elewacja frontowa	skala: 1:100	
Wykonał pomiary i szkice: Paweł Długaj			10.2008r	nr rys.
Opracowała: mgr inż. Marta Cichoń			10.2008r	A5
Sprawdził: mgr inż. arch. Grzegorz Borek upr. nr UAN-VI-1227/315/87			10.2008r	

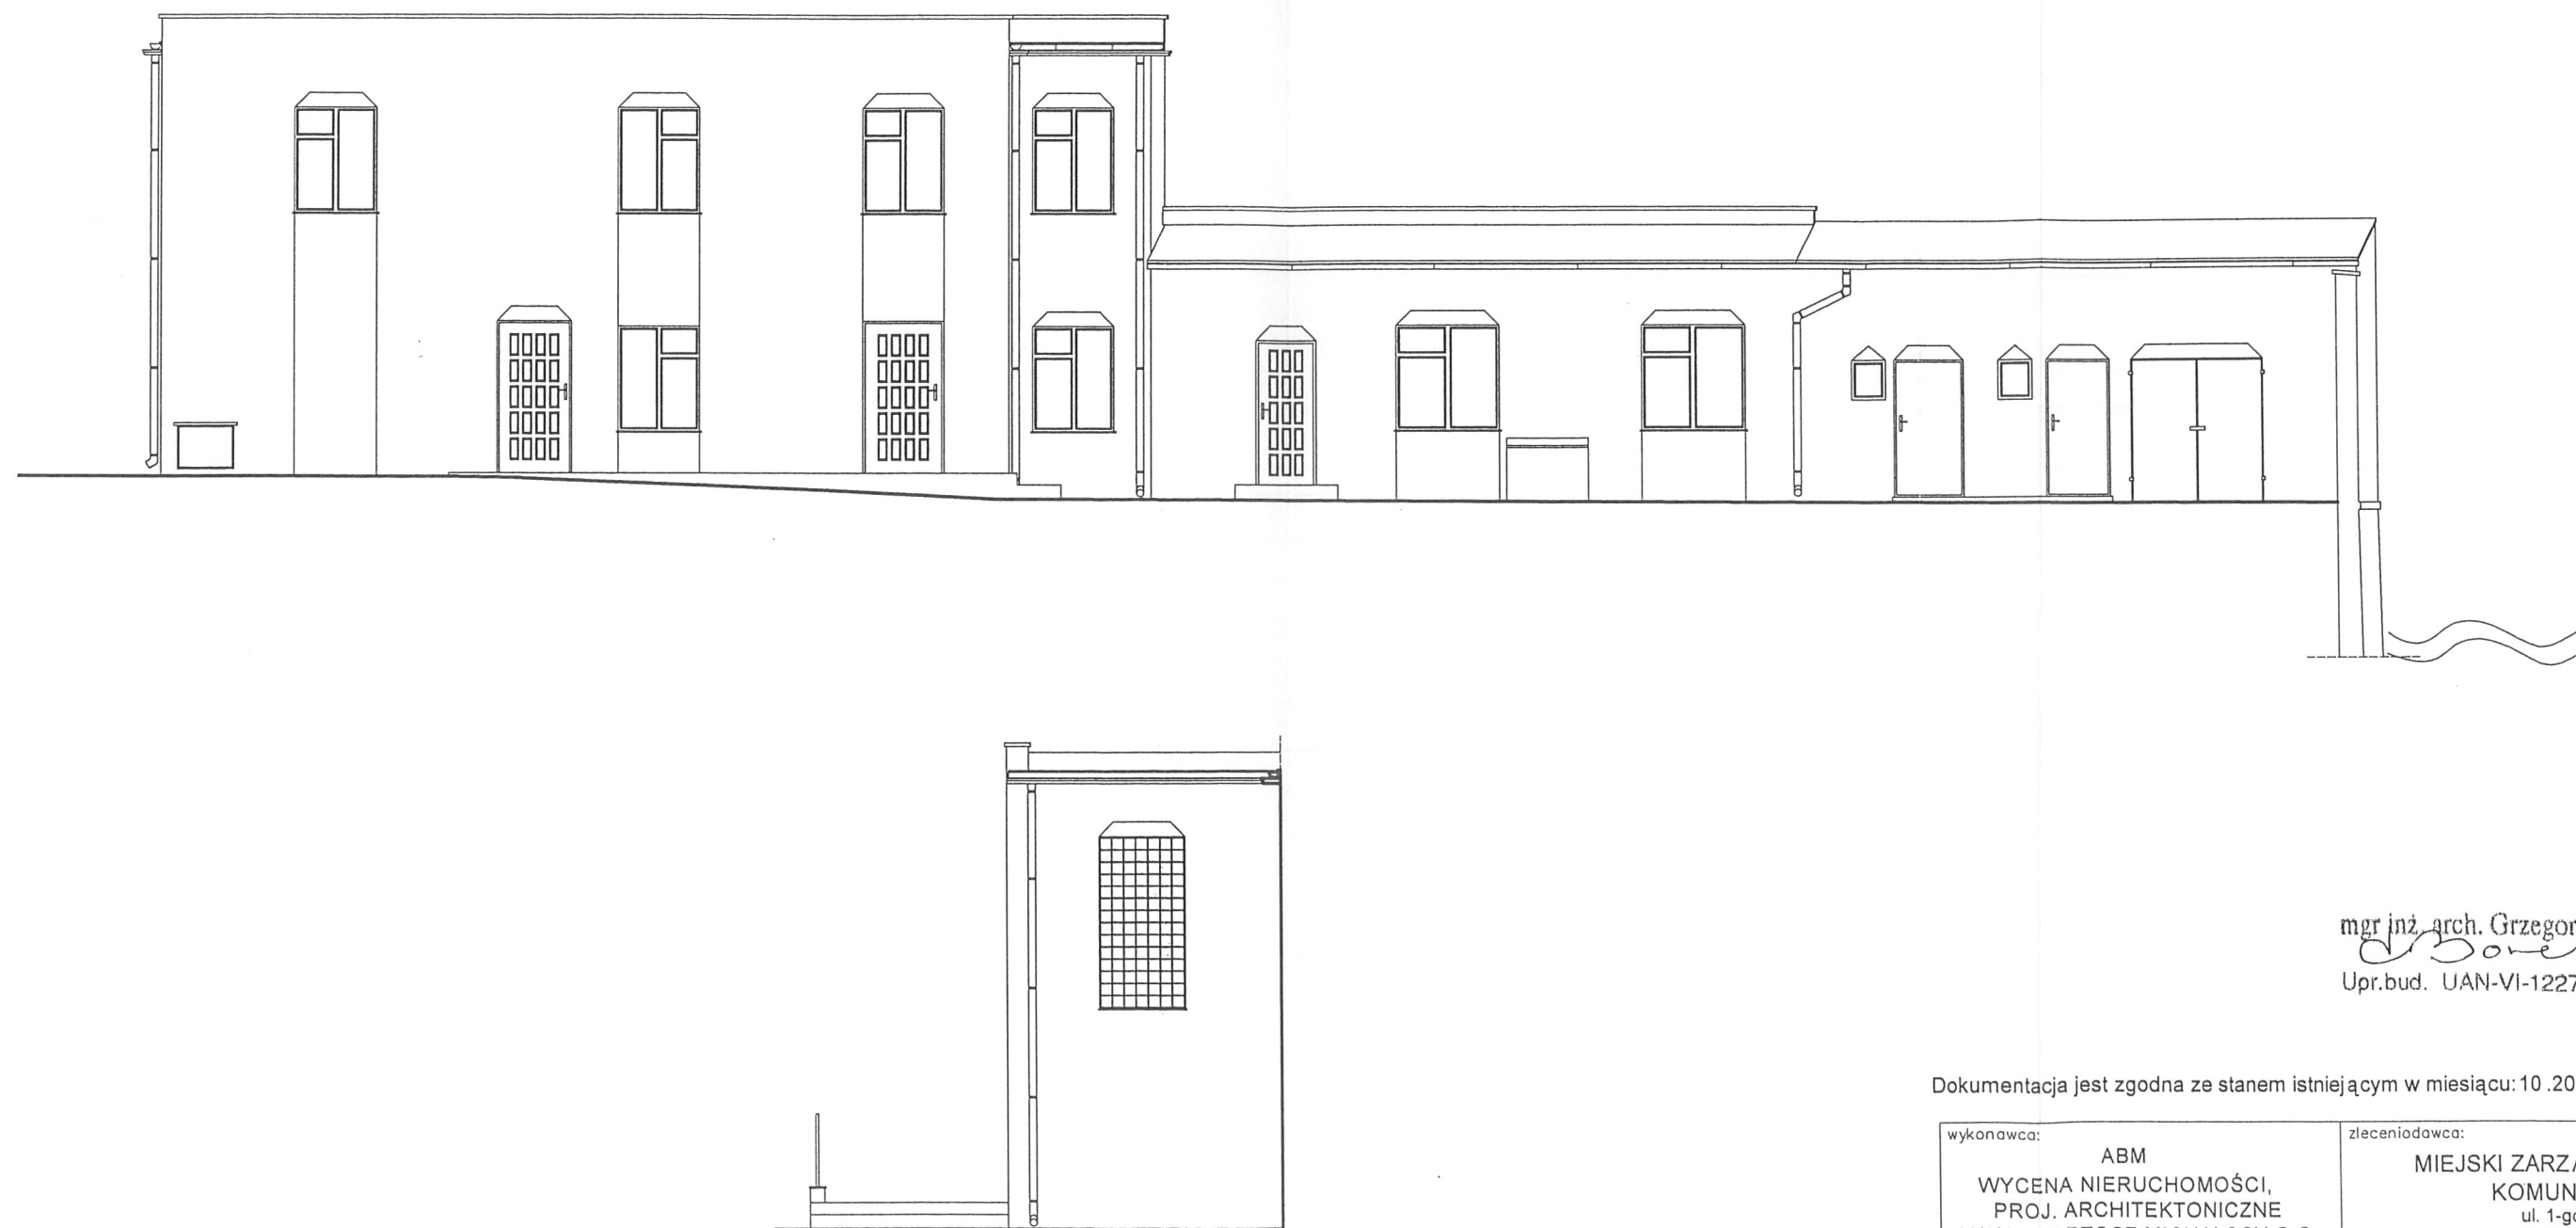

mgr inż. arch. Grzegorz Borek
 Upr.bud. UAN-VI-1227/315/87


Dokumentacja jest zgodna ze stanem istniejącym w miesiącu: 10 .2008r


wykonawca: ABM WYCENA NIERUCHOMOŚCI, PROJ. ARCHITEKTONICZNE ANNA I BARTOSZ MICHAŁSCY S.C.		zlecienniodawca: MIEJSKI ZARZĄD BUDYNKÓW KOMUNALNYCH ul. 1-go Maja 3 76-150 Darłowo	
DOKUMENTACJA INWENTARYZACYJNA BUDYNKU UŻYTKOWEGO			
Darłowo, ul. 1- Maja 3			
branża: architektoniczno-budowlanego		nazwa: Elewacja boczna	skala: 1:100
Wykonał pomiary i szkice:	Paweł Długaj	10.2008r	nr rys
Opracowała:	mgr inż. Marta Cichoń	10.2008r	A6
Sprawdził:	mgr inż. arch. Grzegorz Borek upr. nr UAN-VI-1227/315/87	10.2008r	

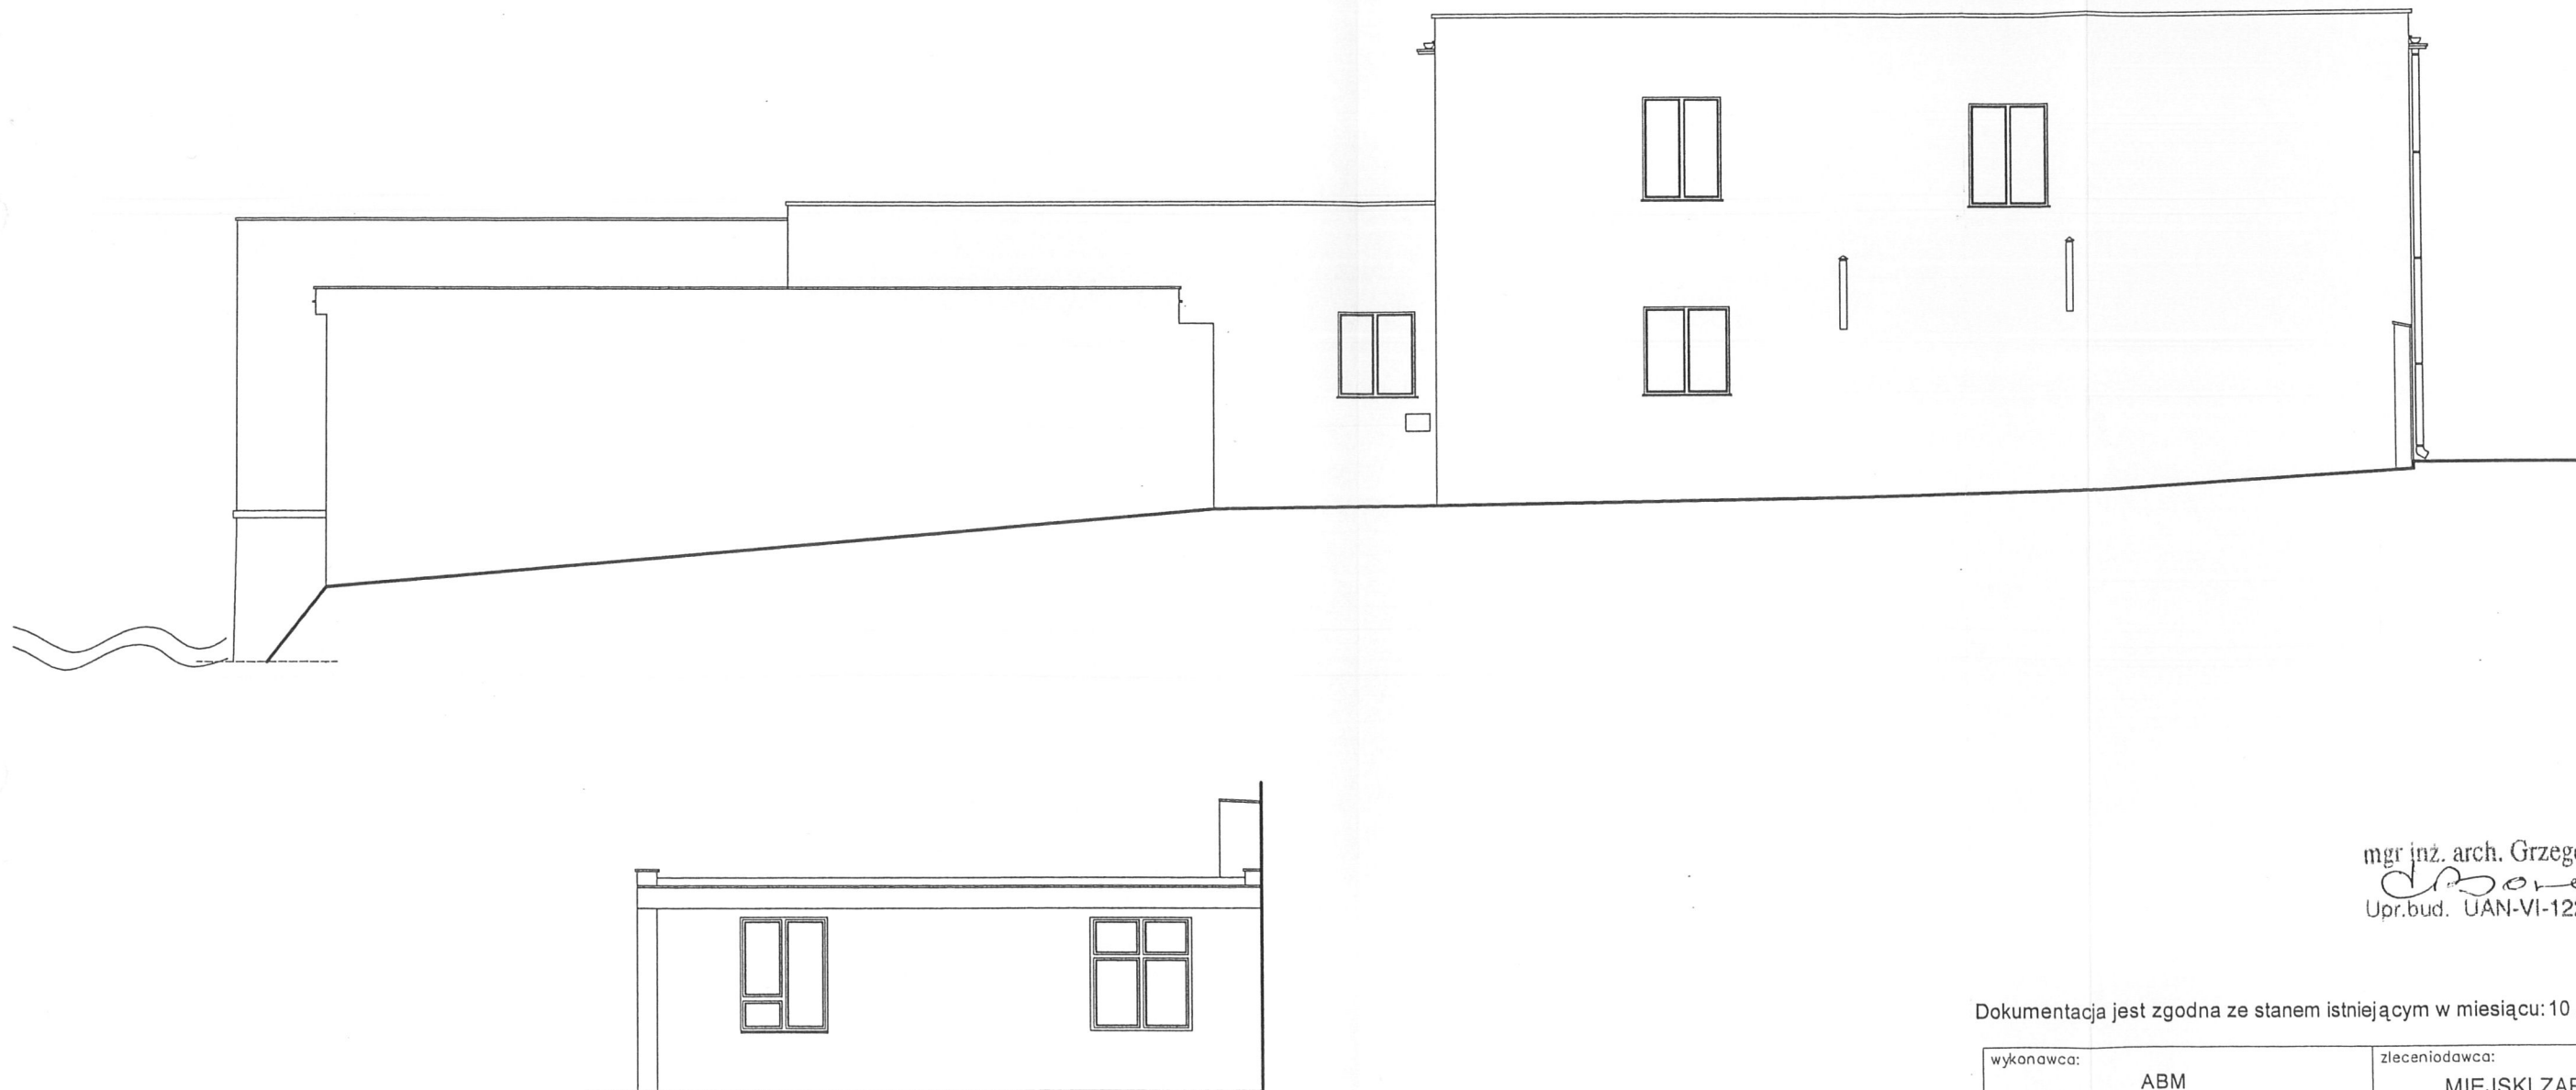

mgr inż. arch. Grzegorz Borek
Grzegorz Borek
Upr.bud. UAN-VI-1227/315/87

Dokumentacja jest zgodna ze stanem istniejącym w miesiącu: 10.2008r

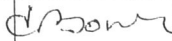wykonawca: ABM WYCENA NIERUCHOMOŚCI, PROJ. ARCHITEKTONICZNE ANNA I BARTOSZ MICHAŁSCY S.C.		zleciłodawca: MIEJSKI ZARZĄD BUDYNKÓW KOMUNALNYCH ul. 1-go Maja 3 76-150 Darłowo	
DOKUMENTACJA INWENTARYZACYJNA BUDYNKU UŻYTKOWEGO			
Darłowo, ul. 1- Maja 3			
branża: architektoniczno-budowlanego		nazwa: Elewacja boczna	skala: 1:100
Wykonał pomiary i szkice:	Paweł Długaj	10.2008r	nr rys:
Opracowała:	mgr inż. Marta Cichoń	10.2008r	A7
Sprawdził:	mgr inż. arch. Grzegorz Borek upr. nr UAN-VI-1227/315/87		10.2008r

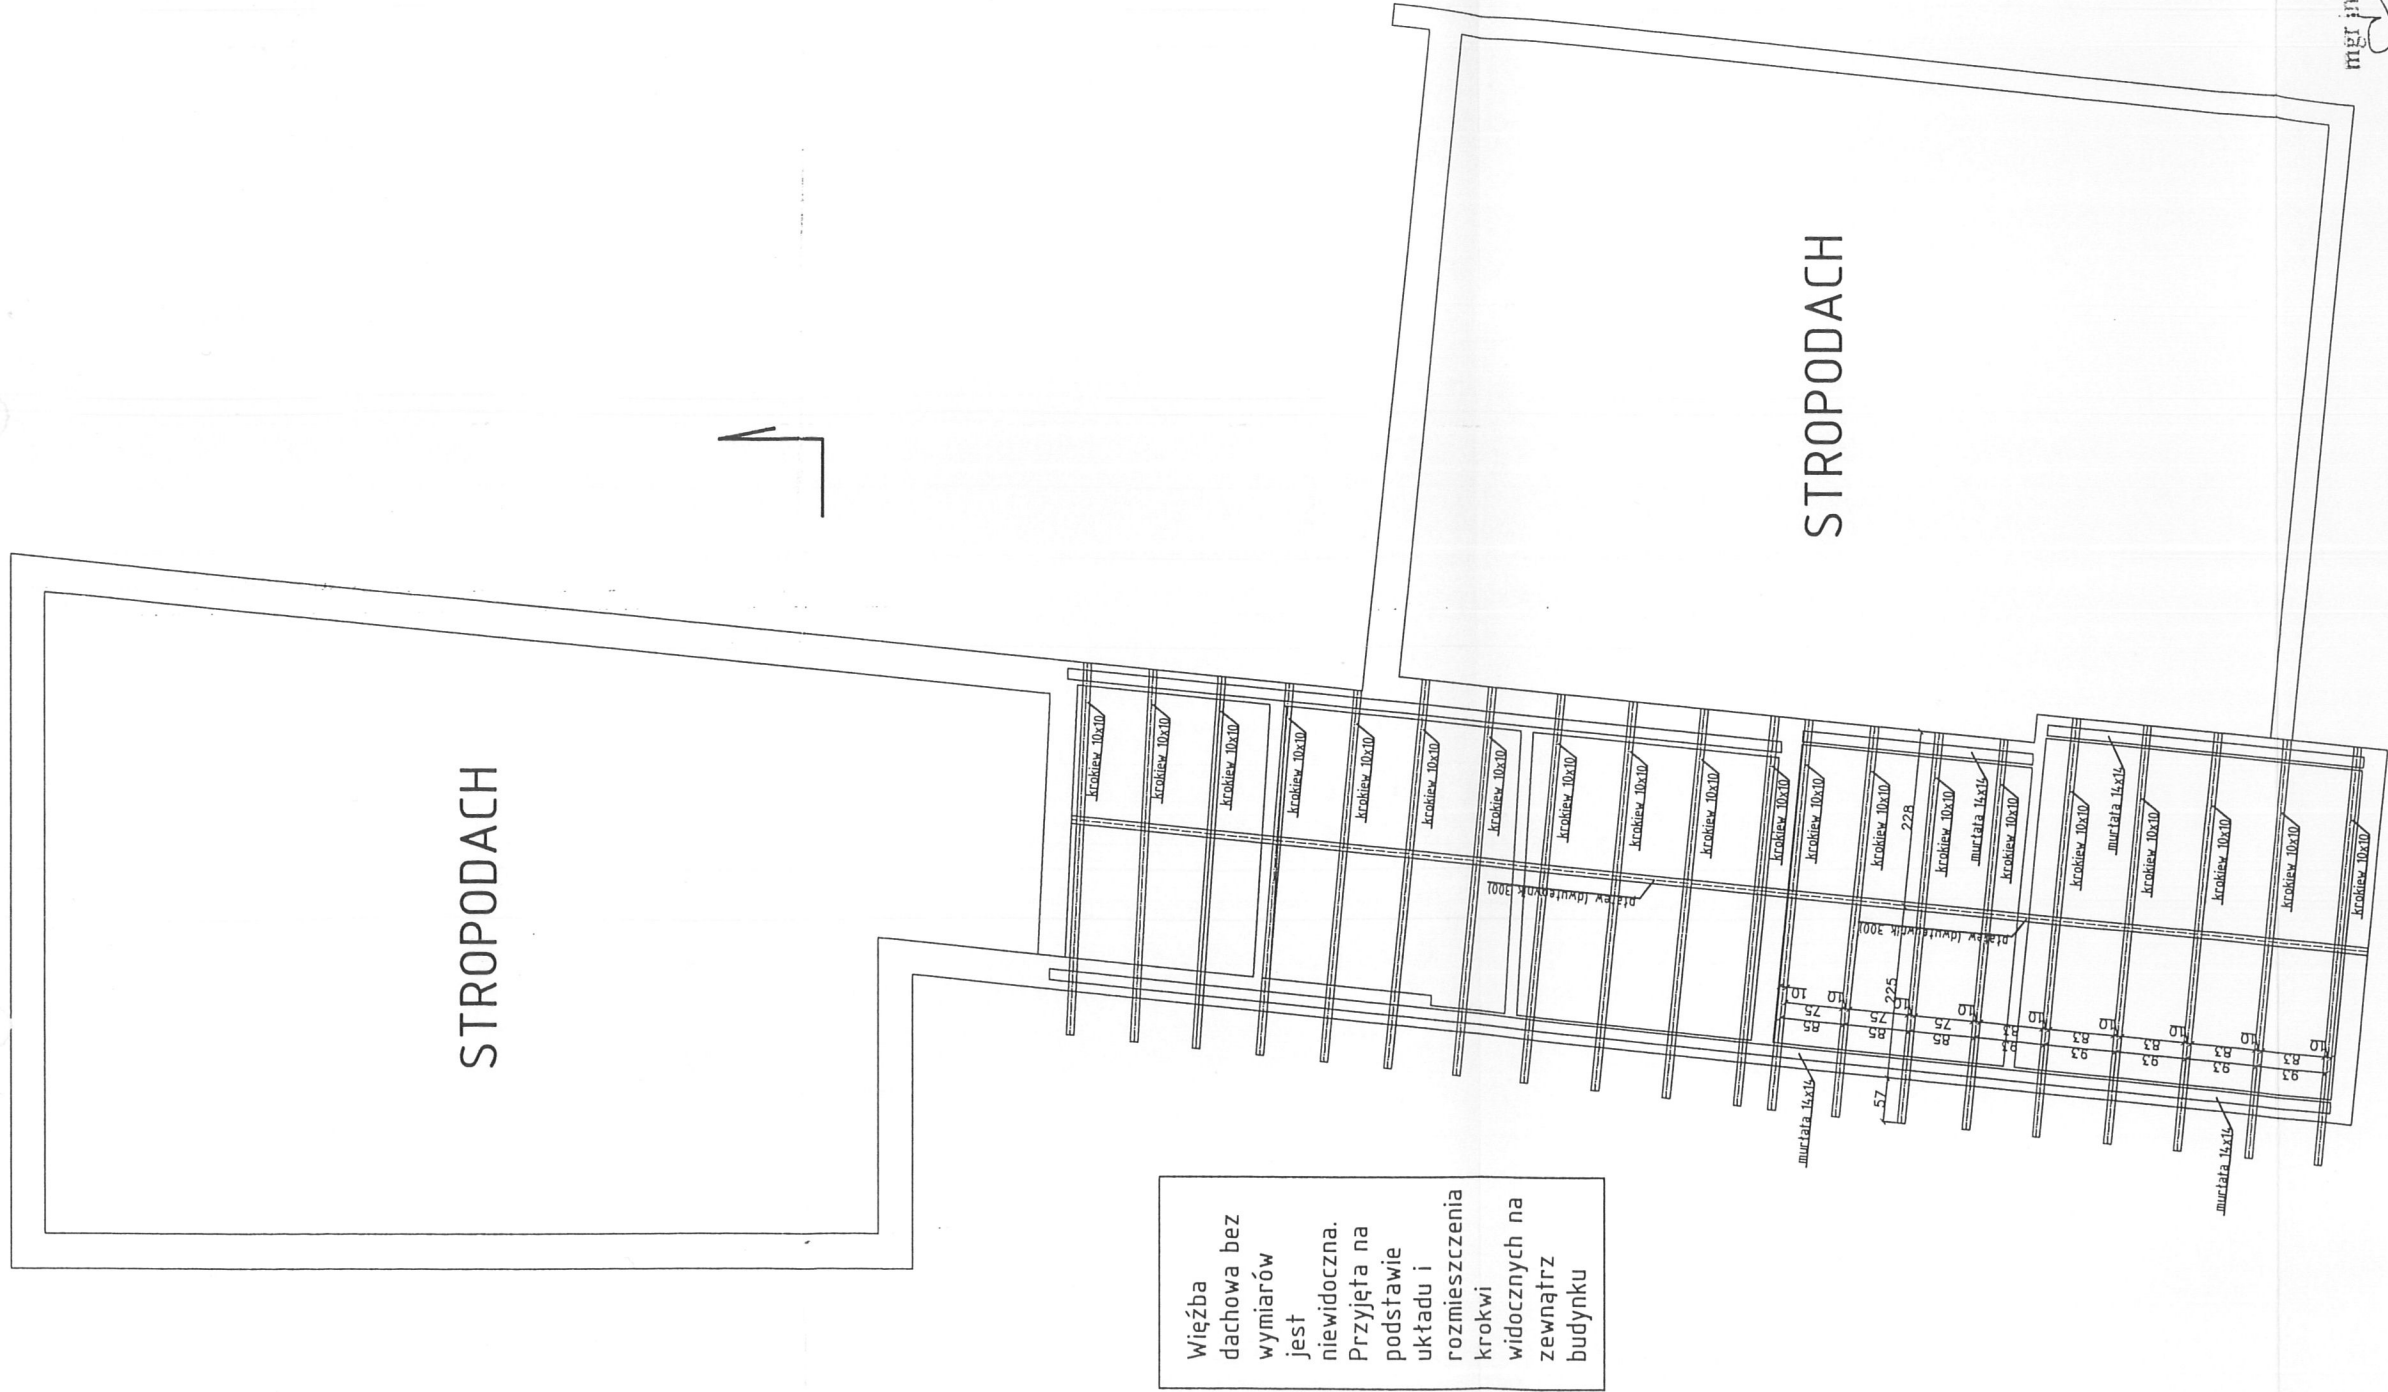

Wieżba dachowa bez wymiarów jest niewidoczna. Przyjęta na podstawie układu i rozmieszczenia krokwi widocznych na zewnątrz budynku

mgr inż. arch. Grzegorz Borek
Grzegorz Borek
Upr.bud. UAN-VI-1227/315/87

Dokumentacja jest zgodna ze stanem istniejącym w miesiącu: 10 .2008r

wykonawca:	zleceńiodawca:	
ABM	WYCENA NIERUCHOMOŚCI, PROJ. ARCHITEKTONICZNE ANNA I BARTOSZ MICHAŁSCY S.C.	MIEJSKI ZARZĄD BUDYNKÓW KOMUNALNYCH ul. 1-go Maja 3 76-150 Darłowo
DOKUMENTACJA INWENTARYZACYJNA BUDYNKU UŻYTKOWEGO		
Darłowo, ul. 1- Maja 3		
branża:	architektoniczno-budowlanego	nazwa:
Rzut więźby dachowej		skala:
nr rys.		1:100
Wykonał pomiary i szkice:	Paweł Długaj	10.2008r.
Opracowała:	mgr inż. Marta Cichoń	10.2008r
Sprawił:	mgr inż. arch. Grzegorz Borek upr. nr UAN-VI-1227/315/87	A8 10.2008r