


ZESTAWIENIE POMIESZCZEŃ - PARTER					
L.P.	POMIESZCZENIE	pow. [m²]	wys. [m]	PODOŁOGI	ŚCIANY
01	WIATROLAP 1	2,57	2,73	plytki	farba
02	KOMUNIKACJA 1	28,33	2,72	plytki	farba
03	MAGAZYN 1	4,22	2,72	plytki	plytki
04	MAGAZYN 2	9,15	2,72	plytki	farba
05	MAGAZYN 3	9,18	2,73	wykładzina PVC	farba
06	MAGAZYN 4	9,52	2,72	wykładzina PVC	farba
07	MAGAZYN 5	17,85	2,93	plytki	plytki
08	MAGAZYN CHŁODNIA	18,45	2,94	wykładzina PVC	farba
09	POMIESZCZENIE SOCJALNE	9,83	2,70	plytki	farba
010	KUCHNIA 1	85,64	2,94	plytki	plytki
011	ROZDZIELNIA 1	18,71	2,92	plytki	plytki
012	ZMYWALNIA 1	19,23	2,92	plytki	plytki
013	WIATROLAP 2	2,54	2,92	plytki	plytki
014	MAGAZYN 6	6,40	2,90	plytki	farba
015	POM. PRODUKCYJNE	13,20	2,89	plytki	plytki
016	WIATROLAP 3	2,10	2,94	plytki	farba
017	MAGAZYN 7	7,66	2,91	plytki	farba
018	ADMINISTRACJA	7,94	2,72	plytki	farba
019	SZATNIA DAMSKA	7,82	2,72	plytki	farba
020	ŁAZIENKA SZATNI	8,77	2,69	plytki	plytki
021	WC SZATNI	1,62	2,69	plytki	plytki
022	MAGAZYN 8	3,71	2,92	plytki	farba
023	WC MĘSKI Z PRZEDSIONKIEM	5,24	2,70	plytki	plytki
024	SALA KONSUMPCYJNA 1	113,04	3,10	wykładzina PVC	farba
025	HALL/SZATNIA	53,13	3,10	plytki	farba
026	WIATROLAP 4	4,84	3,10	plytki	farba
027	SALA KONSUMPCYJNA 2	29,85	3,05	plytki	farba
028	POM. GOSPODARCZE 1	7,73	2,85	plytki	plytki
029	MAGAZYN 9	7,47	3,45	plytki	farba
030	SALA KONSUMPCYJNA 3	110,16	3,11	wykładzina PVC	farba
031	ROZDZIELNIA 2	19,81	3,07	posadzka betonowa	plytki (do 1,6m)/farba
032	ZMYWALNIA 2	23,61	3,07	posadzka betonowa	plytki (do 1,6m)/farba
033	KUCHNIA 2	91,26	3,07	posadzka betonowa	farba (miejscowo plytki)
034	POMIESZCZENIE 1	8,89	3,07	posadzka betonowa	farba (miejscowo plytki)
035	POMIESZCZENIE 2	10,55	3,07	posadzka betonowa	farba (miejscowo plytki)
036	POMIESZCZENIE 3	7,79	3,07	posadzka betonowa	farba
037	PRZEDSIONEK	3,23	3,07	posadzka betonowa	farba
038	POMIESZCZENIE 4	25,64	3,07	posadzka betonowa	farba (miejscowo plytki)
039	POMIESZCZENIE 5	24,81	3,04	posadzka betonowa	farbatur
040	KOMINAKCJA 2	25,73	3,02	posadzka betonowa	farba
041	WIATROLAP 5	2,62	3,05	posadzka betonowa	farba
042	WEZEL SANITARNY 2 - WC Z PRZEDSIONKIEM	6,24	3,04	posadzka betonowa	farba (miejscowo plytki)
043	WEZEL SANITARNY 2 - NASTRYSK Z PRZEDSIONKIEM	5,08	3,04	posadzka betonowa	farba (miejscowo plytki)
044	WEZEL SANITARNY 1 - WC Z PRZEDSIONKIEM	4,41	3,03	posadzka betonowa	farba (miejscowo plytki)
045	WEZEL SANITARNY 1 - NASTRYSK Z PRZEDSIONKIEM	4,50	3,03	posadzka betonowa	farba (miejscowo plytki)
046	POMIESZCZENIE 6	7,50	3,02	posadzka betonowa	mur
047	POMIESZCZENIE 7	7,92	3,02	deski	farba
048	POMIESZCZENIE 8	6,36	3,01	posadzka betonowa	farba
049	POMIESZCZENIE 9	6,20	3,04	posadzka betonowa	farba
050	POMIESZCZENIE 10	9,75	3,04	posadzka betonowa	farba (miejscowo plytki)
051	POMIESZCZENIE 11	3,88	3,05	posadzka betonowa	farba
052	WEZEL SANITARNY 3 - WC Z PRZEDSIONKIEM	4,54	3,10	plytki	plytki
053	WEZEL SANITARNY 4 - WC Z PRZEDSIONKIEM	4,75	3,10	plytki	plytki
054	POMIESZCZENIE SANITARNE	1,45	3,10	plytki	plytki
055	WEZEL SANITARNY 5 - WC Z PRZEDSIONKIEM	9,70	3,10	plytki	plytki

SUMA POWIERZCHNI 954,12

UWAGI: *powierzchnie liczone po obrysie podłogi

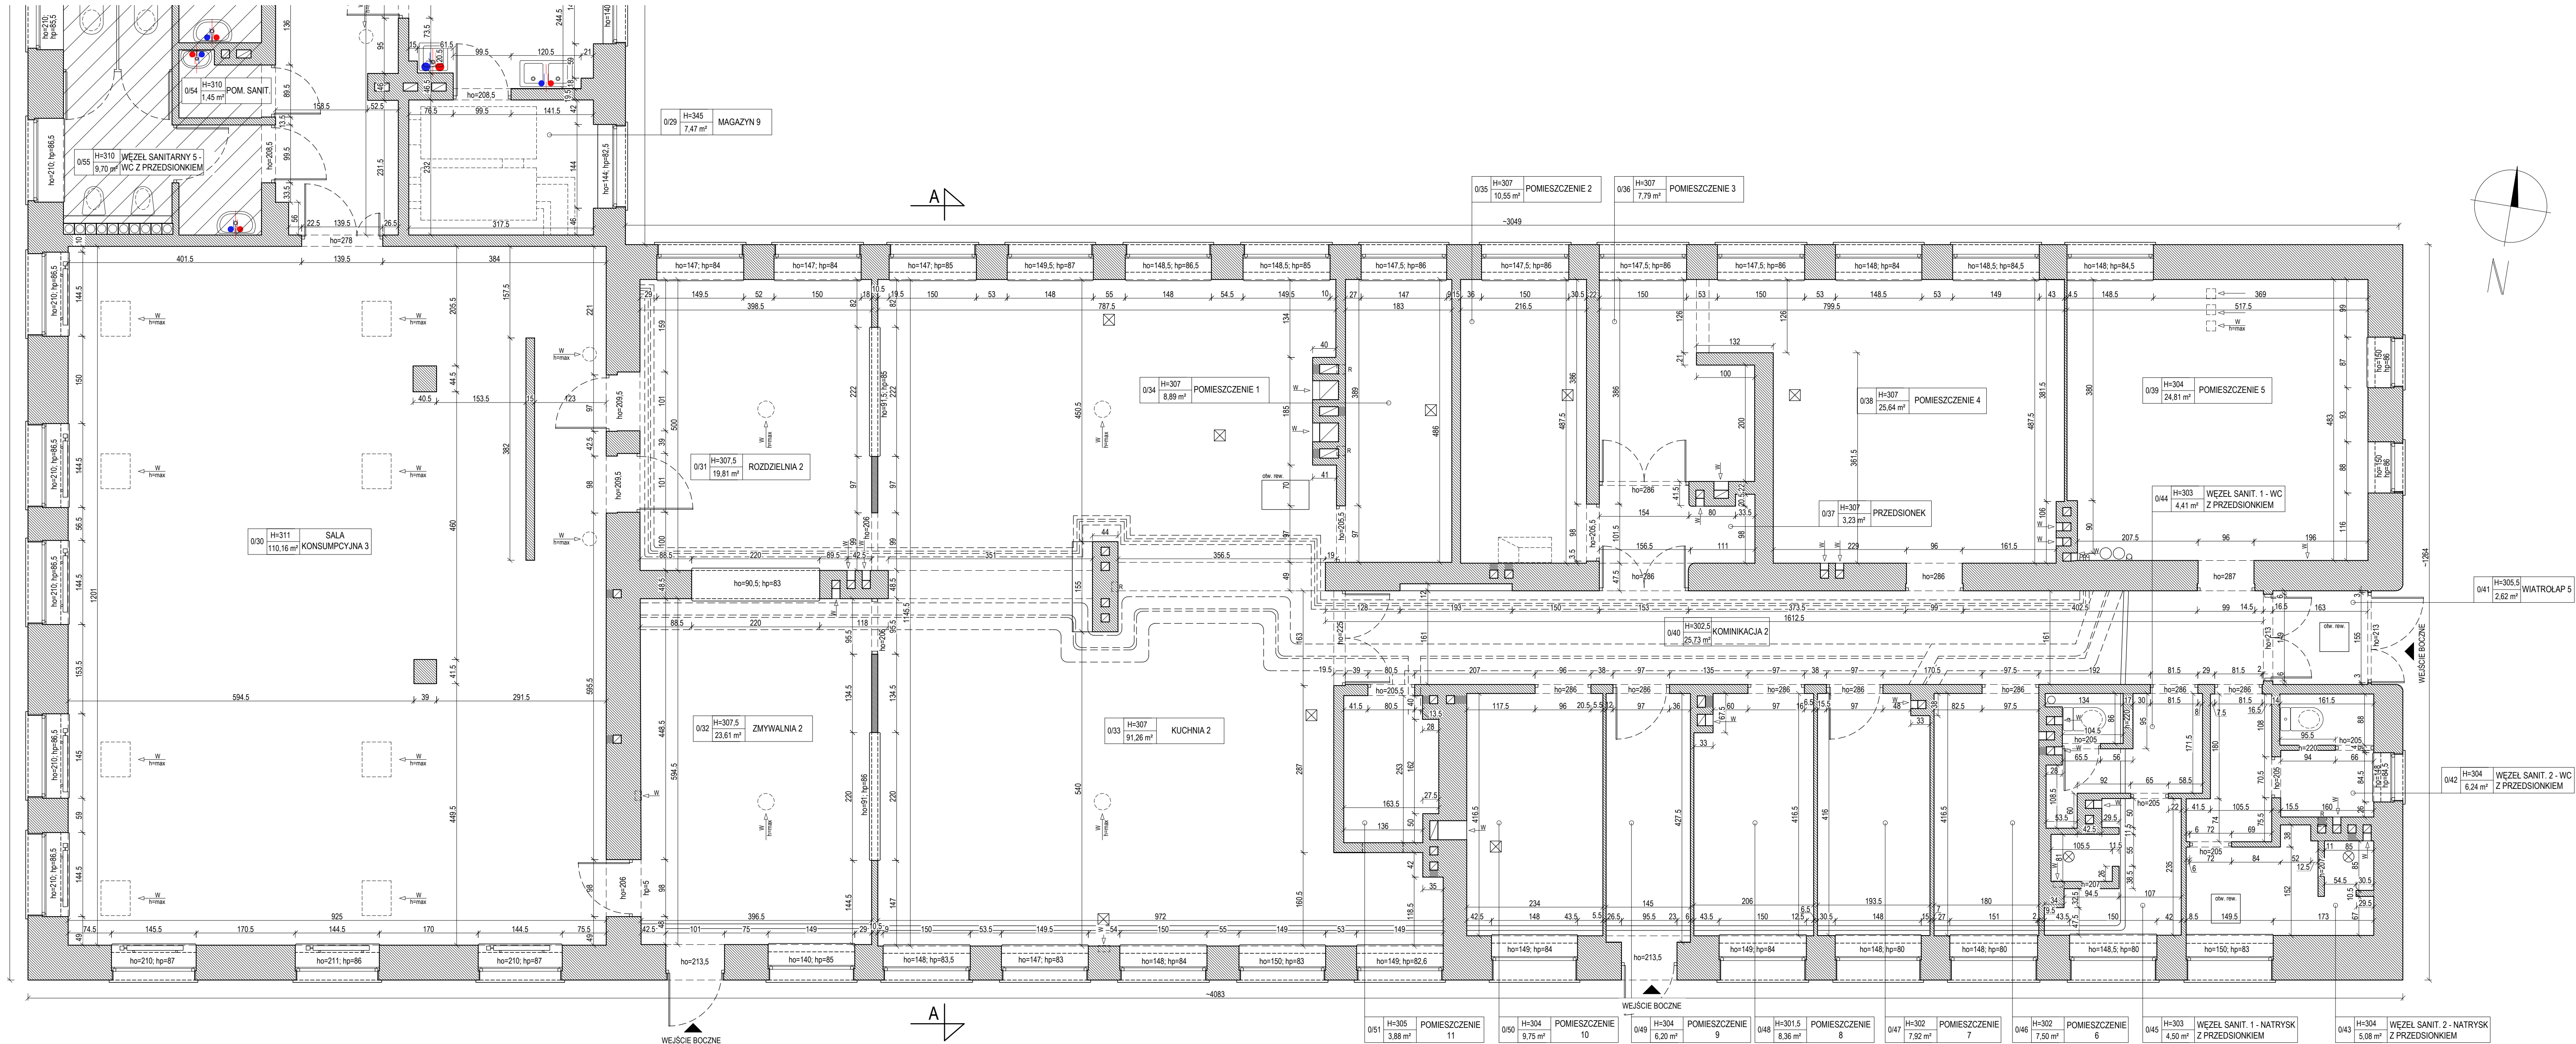

- UWAGI:
- RYŚUNKI WYKONANO NA PODSTAWIE POMIARÓW WŁASNYCH
 - WYMIARY PODANE W CENTYMETRAH
 - WRYŚWANO TYLKO TE CZĘŚCI OBIEKTU, KTÓRE SĄ W ZAKRESIE NINIEJSZEGO OPRAWOWANIA
 - W RAZIE WIEKNOŚCI NALEŻY KONTAKTOWAĆ SIĘ Z AUTORAMI RYSUNKU
 - ILUŚĆ I RÓZMIESZCZENIE PRZEWODÓW KOMUNIKACYJNYCH NA PODSTAWIE ORYGINALNEJ DOKUMENTACJI BUDOWLANEJ Z 2000 ROKU

- LEGENDA:
- WEJŚCIE DO BUDYNKU
 - ŚCIANY ISTNIEJĄCE
 - ELEMENTY WYPOSAŻENIA STAŁEGO
 - ELEMENTY INSTALACJI WENTYLACYJNEJ
 - OTWÓR KANAŁU WENTYLACYJNEGO
 - ELEMENTY INSTALACJI WODNO-KANALIZACYJNEJ
 - WPŁUST PODOŁOGI
 - PRZYŁĄCZE WODY CIEPŁEJ / ZIMNEJ
 - ELEMENTY INSTALACJI ELEKTRYCZNEJ
 - ELEMENTY INSTALACJI PRZECIWPÓŻAROWEJ

PROJEKT REMONTU W BUDYNKU NR 7 KW 6066 SIEMIROWICE

LOKALIZACJA:
BUDYNEK NR 7 W KOMPLEKSIE WOJSKOWYM 6068 W SIEMIROWICACH

INWESTOR:
SKARB PAŃSTWA - 18. WOJSKOWY ODZIAŁ GOSPODARCZY 84-200 Wębrzów, ul. Sobieskiego 277

PRACOWNIA:
grupa molaga
pracownia architektoniczna

ZESPÓŁ PROJEKTOWY
mgr inż. arch. MARTA KODRZYCKA
mgr inż. arch. MARTA WRÓBEL
mgr inż. arch. BOGUMIŁA KAPICA
opr. mgr inż. arch. Piotr Głuchaj
opr. bud. POŁKWIOTSKI
inż. Kamel Cieszyński

RYŚUNEK

DATA:
10/12/2020

SKALA:
1:50

NR RYS:
2

RYŚUNEK

BRANŻA:
ARCHITEKTONICZNA

RYŚUNEK

RYŚUNEK

RYŚUNEK

RYŚUNEK

Ten rysunek należy czytać łącznie z poprzednimi. Nie należy tego rysunku używać samodzielnie. W przypadku jakiegokolwiek kopiowania, drukowania lub rozpowszechniania, należy uzyskać zgodę autora. Wszelkie prawa zastrzeżone. Wszelkie prawa zastrzeżone. Wszelkie prawa zastrzeżone.