


RZUT PARTERU - CZĘŚĆ B

skala 1:100

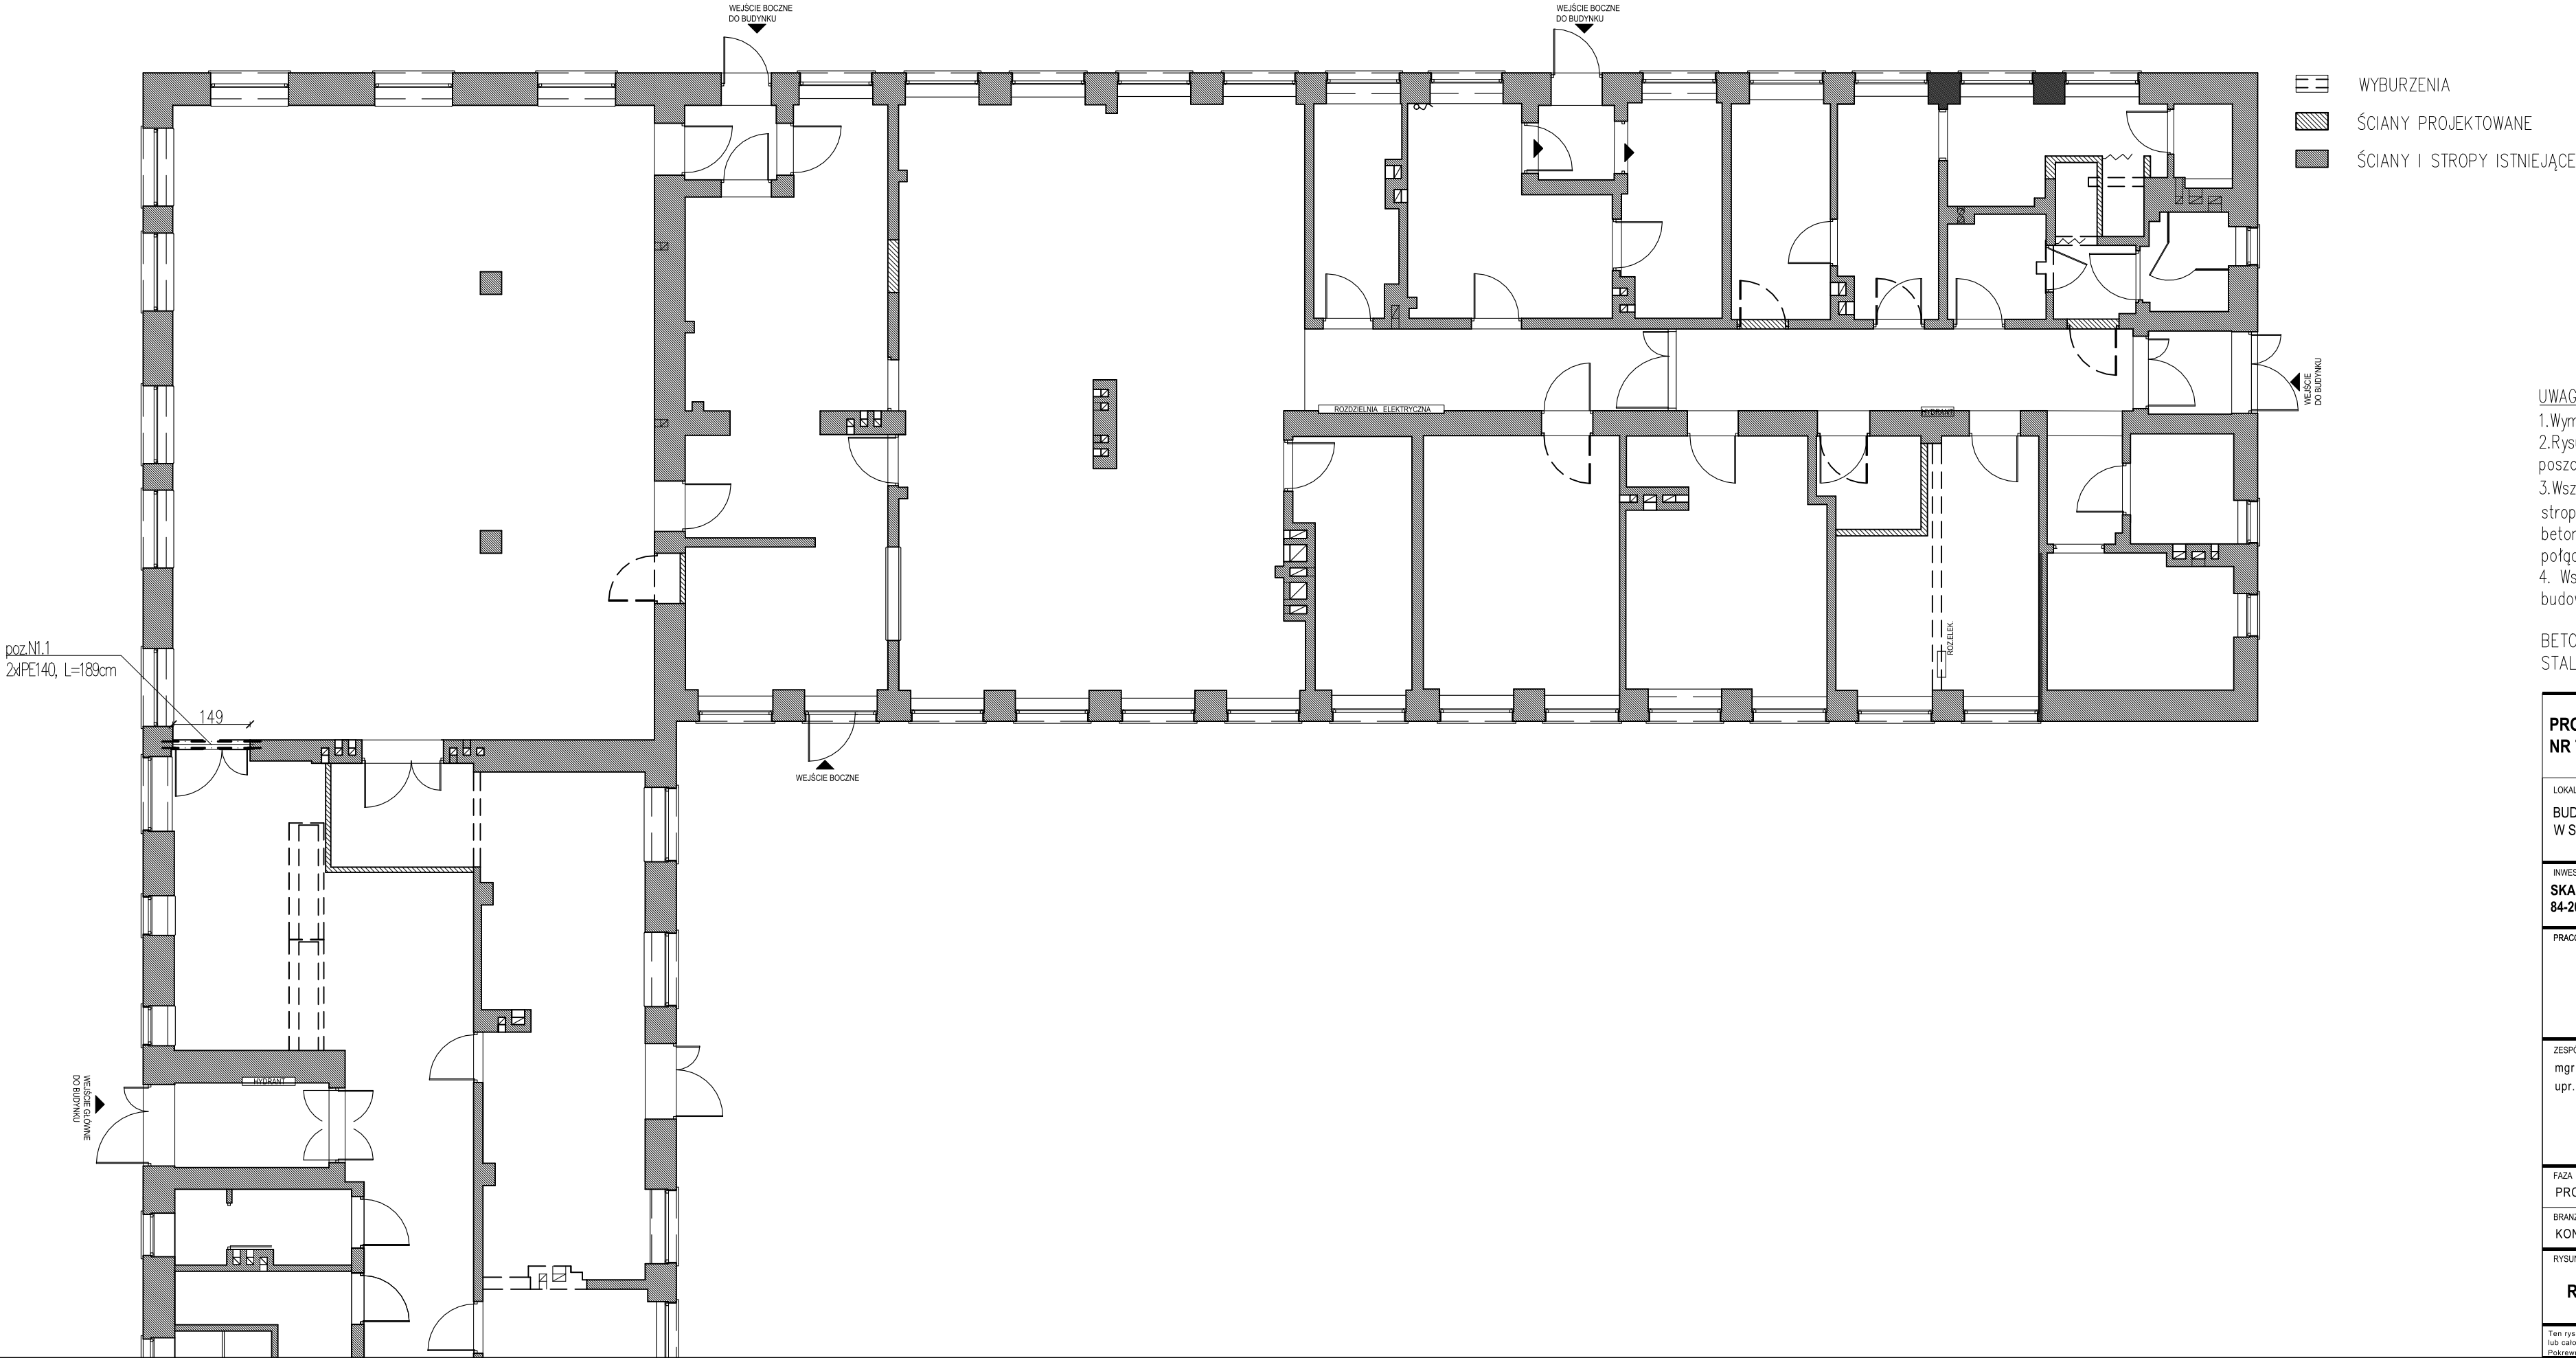

- UWAGI:**
- Wymiary podano w [cm].
 - Rysunek rozpatrywać łącznie z rysunkami poszczególnych branż.
 - Wszystkie elementy konstrukcyjne (tj. belki, stropy) będące ze sobą powiązane należy betonować łącznie w celu zapewnienia odpowiednich połączeń.
 - Wszystkie wymiary sprawdzić w naturze na budowie.

BETON: C20/25 (B25)
STAŁ: A–IIIN (RB500W)

| | | |
|---|--------------------|-----------------|
| PROJEKT REMONTU W BUDYNKU NR 7 KW 6068 SIEMIROWICE | | |
| LOKALIZACJA: BUDYNEK NR 7 W KOMPLEKSIE WOJSKOWYM 6068 W SIEMIROWICACH | | |
| INWESTOR: SKARB PAŃSTWA - 18. WOJSKOWY ODDZIAŁ GOSPODARCZY 84-200 Wejherowo, ul. Sobieskiego 277 | | |
| PRACOWNIA <div>grupa malaga</div> pracownia architektoniczna <div>80-234 Gdańsk, ul. Wróblewskiego 25 tel.: (+48) 608 448 146; 796 66 99 09 biuro@grupamalaga.com; www.grupamalaga.com</div> | | |
| ZESPÓŁ PROJEKTOWY mgr inż. ŁUKASZ DYMURA upr. bud. POM/0125/POOK/11 | PODPIS | |
| FAZA PROJEKT BUDOWLANY | DATA 10/12/2020 | |
| BRANŻA KONSTRUKCYJNA | | |
| RYSUNEK RZUT PARTERU - CZĘŚĆ B | SKALA 1:50 | NR RYS. K-03 |
| <small>Ten rysunek objęty jest prawami autorskimi. Nie może być używany oraz reprodukowany w całości lub części bez pisemnej zgody. (ustawa z 4 lutego 1994r. o Prawie Autorskim i Prawach Pokrewnych (Dz. U. nr 80 z 2000r. poz. 904).</small> | | |