


RZUT DACHU - CZĘŚĆ A

skala 1:100

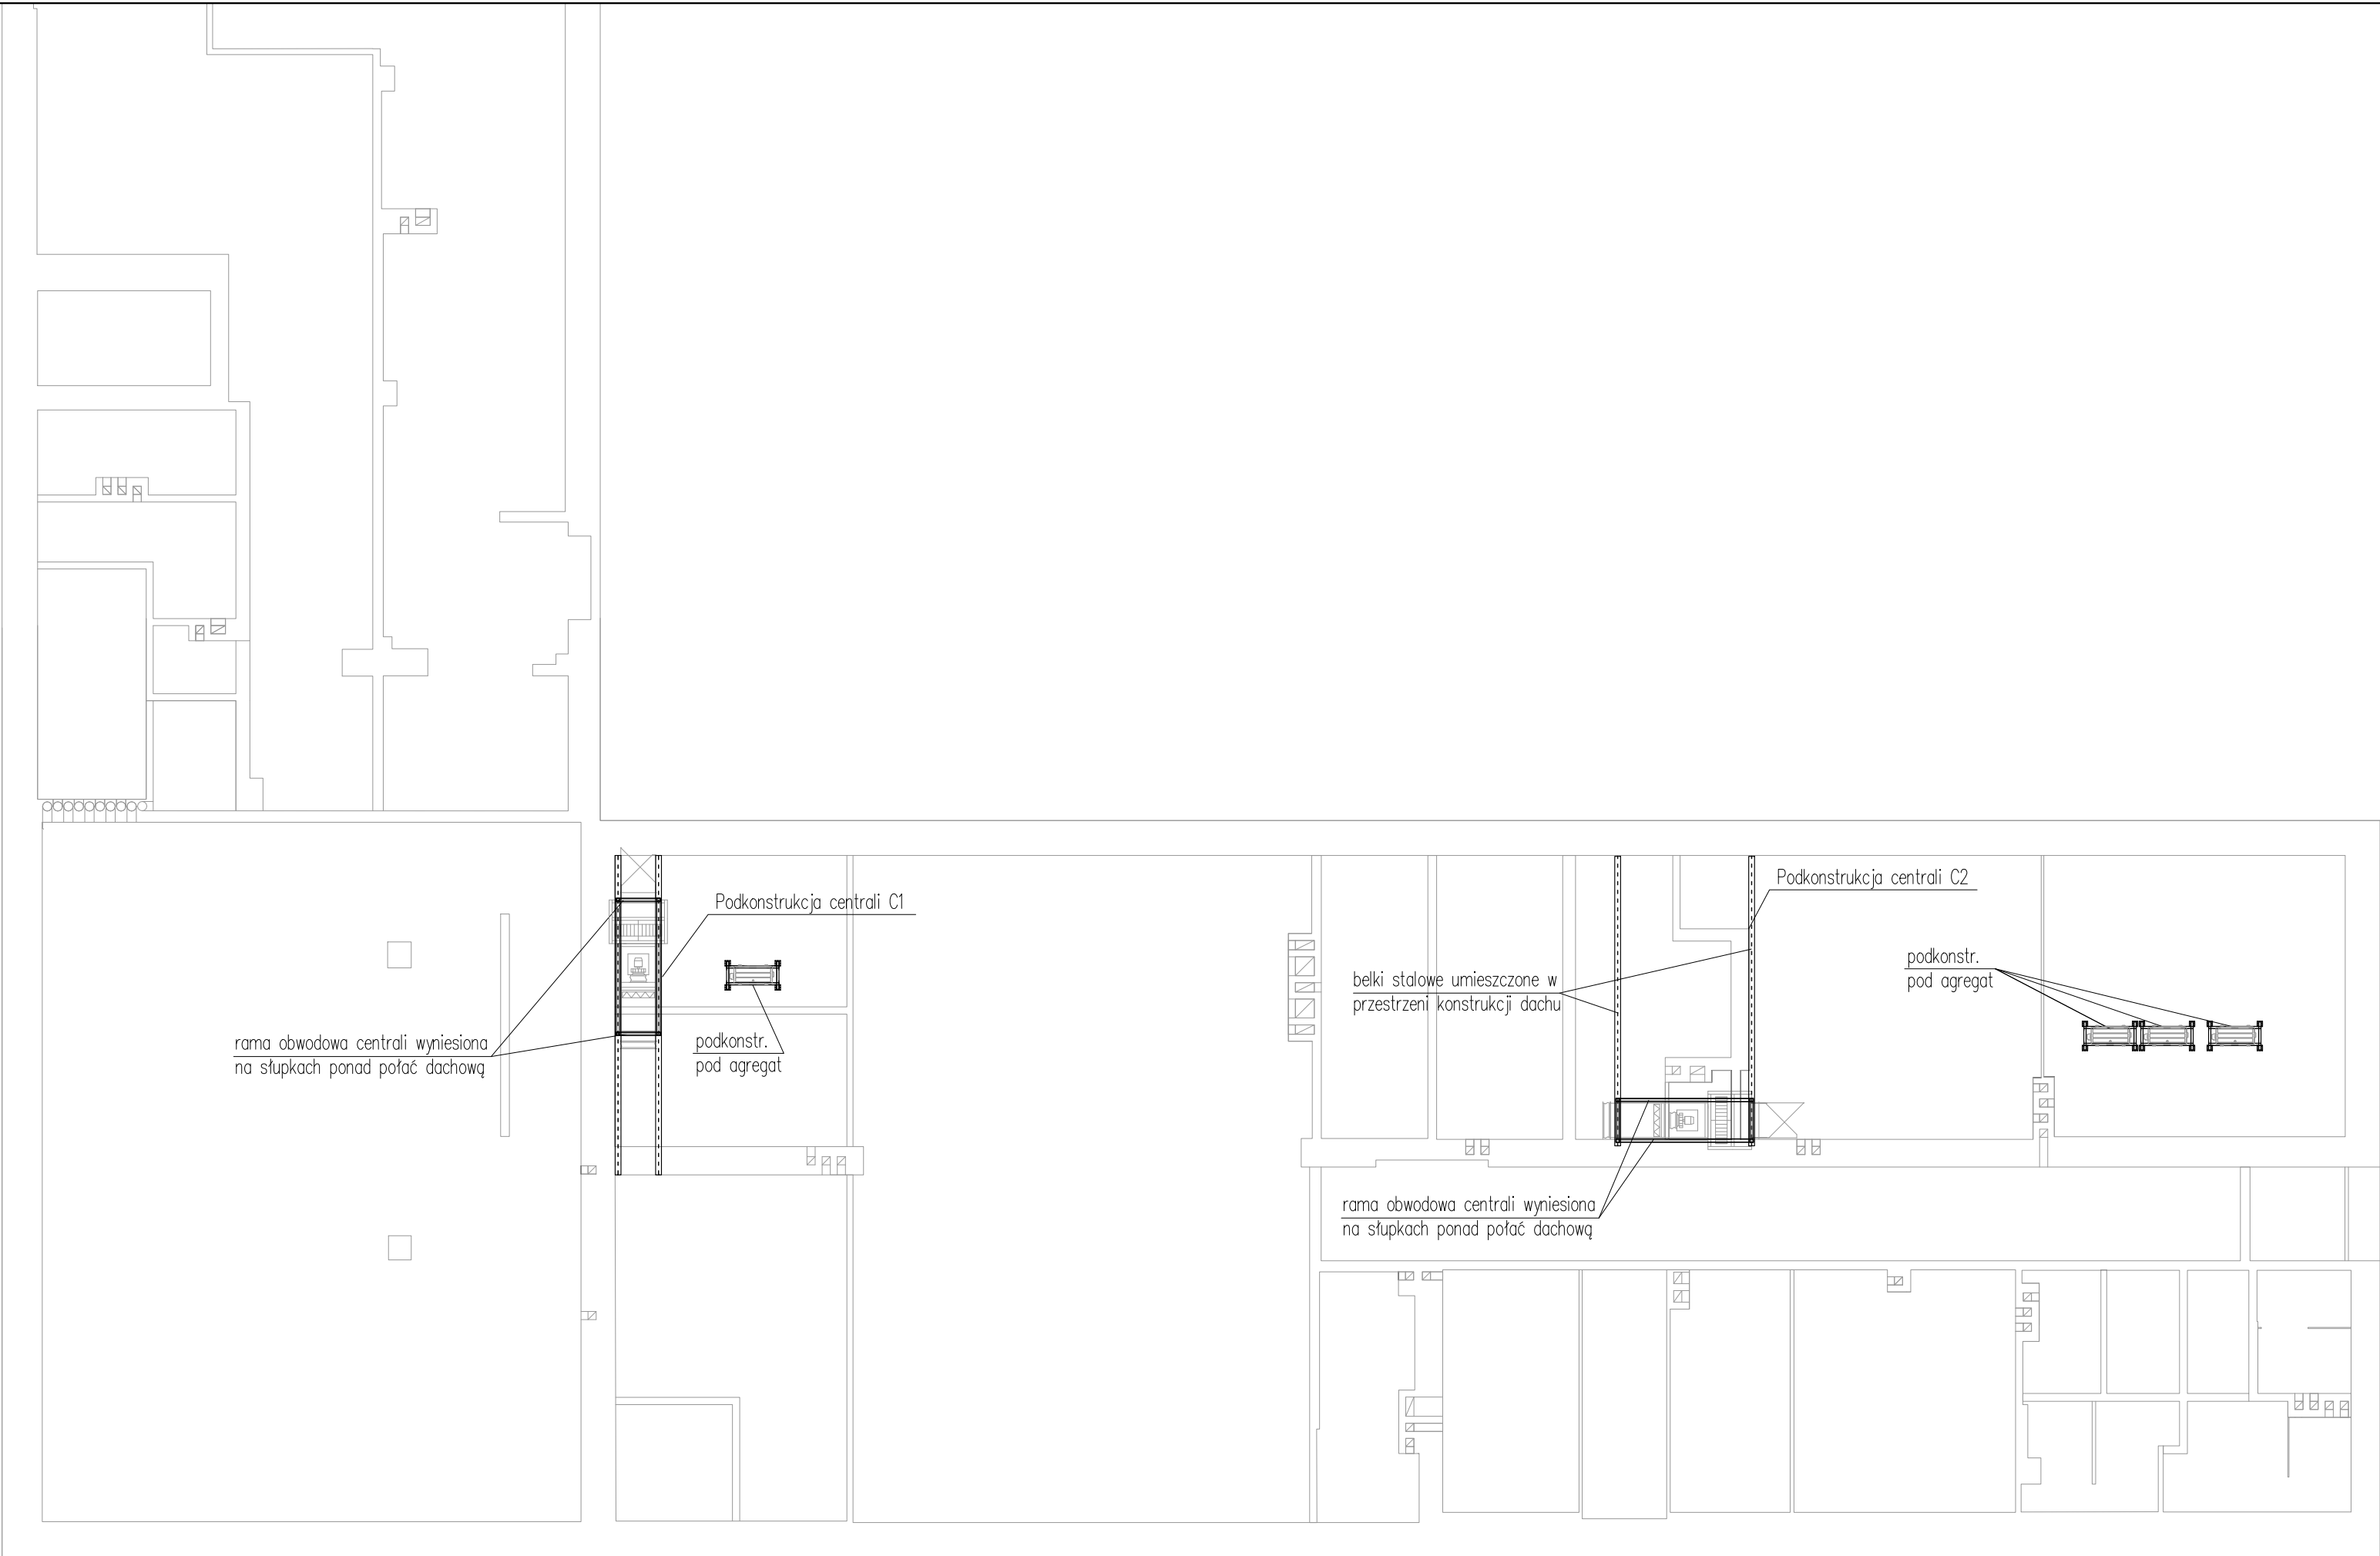

UWAGI:

- 1.Wymiary podano w [cm].
- 2.Rysunek rozpatrywać łącznie z rysunkami poszczególnych branż.
- 3.Wszystkie wymiary sprawdzić w naturze na budowie.
- 4.Nie odmierzać wymiarów z rysunku ani nie używać rysunku jako szablonu.

BETON: C20/25 (B25)
STAL: A-IIIN (RB500W)

PROJEKT REMONTU W BUDYNKU NR 7 KW 6068 SIEMIROWICE

LOKALIZACJA:

BUDYNEK NR 7 W KOMPLEKSIE WOJSKOWYM 6068
W SIEMIROWICACH

INWESTOR:

SKARB PAŃSTWA - 18. WOJSKOWY ODDZIAŁ GOSPODARCZY
84-200 Wejherowo, ul. Sobieskiego 277

PRACOWNIA

grupa malaga
pracownia architektoniczna

80-234 Gdańsk, ul. Wróblewskiego 25
tel.: (+48) 608 448 146; 796 66 99 09
biuro@grupamalaga.com; www.grupamalaga.com

ZESPÓŁ PROJEKTOWY

mgr inż. ŁUKASZ DYMURA
upr. bud. POM/0125/POOK/11

PODPIS

FAZA

PROJEKT BUDOWLANY

BRANŻA

KONSTRUKCYJNA

DATA

10/12/2020

RYСУNEK

RZUT DACHU- CZĘŚĆ A

SKALA

1:50

NR RYS.

K-06

Ten rysunek objęty jest prawami autorskimi. Nie może być używany oraz reprodukowany w części lub całości bez pisemnej zgody. (ustawa z 4 lutego 1994r o Prawie Autorskim i Prawach Pokrewnych i Dz.Uz. nr 80 z 2000r. poz. 904)