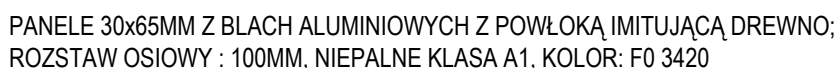
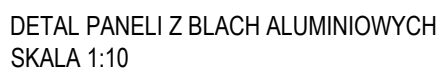
ODLEGŁOŚĆ OD
ŚCIANY WYNIKOWE

OPRAWY OŚWIETLENIOWE MONTOWANE
MIĘDZY PANELAMI SUFITOWYMI LUB NA
PODWIESZANYM GK

7. MASKOWNICE ZASŁON W SALI KONFERENCYJNEJ W KOLORZE BIAŁYM, MONTOWAĆ BEZPOŚREDNIO DO STROPU.

1. RYSUNKI WYKONANO NA PODSTAWIE "PROJEKTU REMONTU W BUDYNKU NR 7 KW 6068 SIEMIOWICE" Z GRUDNIA 2020, AUTOR: GRUPA MALAGA. ZAKRES ROBÓT BUDOWLANYCH ZAWARTY JEST W POWYŻSZYM PROJEKCIE. ZOSTAŁ ON TAKŻE UZGODNIENY POD WZGLĘDEM WARUNKÓW PPOŻ ORAZ WARUNKÓW SANITARNYCH.
2. W NINIEJSZYM PROJEKCIE NIE ZMIENIA SIĘ POWYŻSZYCH WARUNKÓW - WSZYSTKIE ROZWIĄZANIA PPOŻ I SANITARNE ZOSTAŁY ZAADAPTOWANE. WSZYSTKIE MATERIAŁY POWINNY POSIADAĆ CERTYFIKATY PPOŻ ZGODNE Z OBOWIAZUJĄCYMI PRZEPISAMI PRAWA.
3. PONADTO ADAPTUJE SIĘ Z POWYŻSZEGO PROJEKTU WSZYSTKIE PODŁĄCZENIA PUNKTÓW WOD-KAN ORAZ WENTYLACYJNYCH W NIEZMIENIONYCH MIEJSCACH.
4. W NINIEJSZYM OPACOWANIU WRYŚWANO TYLKO TE CZĘŚCI OBKETU, KTÓRE SĄ W ZAKRESIE OPACOWANIA
5. PO WYKONANIU PRAC ROZBIÓRKOWYCH ORAZ DEMONTAŻACH ZWERYFIKOWAĆ WIELKOŚCI PROJEKTOWE BEZPOŚREDNIO NA BUDOWIE I PRZED PRZYSTĄPIENIEM DO DALSZYCH ROBÓT BUDOWLANYCH
6. ROBOTY BUDOWLANE I REMONTOWE UJĘTE W NINIEJSZYM PROJEKCIE NALEŻY PRZOWADZIĆ ZGODNIE ZE SZTKĄ BUDOWLANĄ, OBOWIAZUJĄCYMI PRZEPISAMI I NORMAMI ORAZ ZGODNIE Z NINIEJSZYM PROJEKTEM
7. RYSUNKI PROJEKTOWE ROZPATRYWAĆ ŁĄCZNIE Z "PROJEKTEM REMONTU W BUDYNKU NR 7 KW 6068 SIEMIOWICE", GRUDNIE 2020 UDOTĘPNIENIEM PRZEZ ZAMAWIAJĄCEGO
8. ZASTOSOWANE MATERIAŁY BUDOWLANE MUSZĄ POSIADAĆ ATYSTY I CERTYFIKATY DOPUSZCZAJĄCE DO STOSOWANIA NA TERENIE RP
9. DLA WSZYSTKICH STOSOWANYCH MATERIAŁÓW ORAZ PRODUKTÓW BUDOWLANYCH POSTĘPOWAĆ ZGODNIE Z ZALECENIAMI PRODUCENTA
10. STOSOWAĆ ZASADY BHP ORAZ OZNAKOWANIE ZGODNE W AKTUALNYMI PRZEPISAMI
11. W RAZIE NIEJASNOŚCI NALEŻY KONTAKTOWAĆ SIĘ Z AUTORAMI RYSUNKÓW, OSOBAMI PEŁNIAJĄCYMI NADZÓR AUTORSKI W TRAKCIE REALIZACJI ORAZ PRZDSTAWICIELAMI INWESTORA
12. WYMIARY PODANO W [CM]

RYSUNEK SUFITY ARKUSZ "A"	SKALA 1:100 1:10	NR RYS. 7
---	------------------------	-------------------------

Ten rysunek objęty jest prawami autorskimi. Nie może być używany oraz reprodukowany w części lub całości bez pisemnej zgody (ustawa z 4 lutego 1984r. o Prawie Autorskim i Prawach Pokrewnych (Dz.U. nr 80 z 2000r. poz. 904)