




PRZEKRÓJ G - KLATKA K1

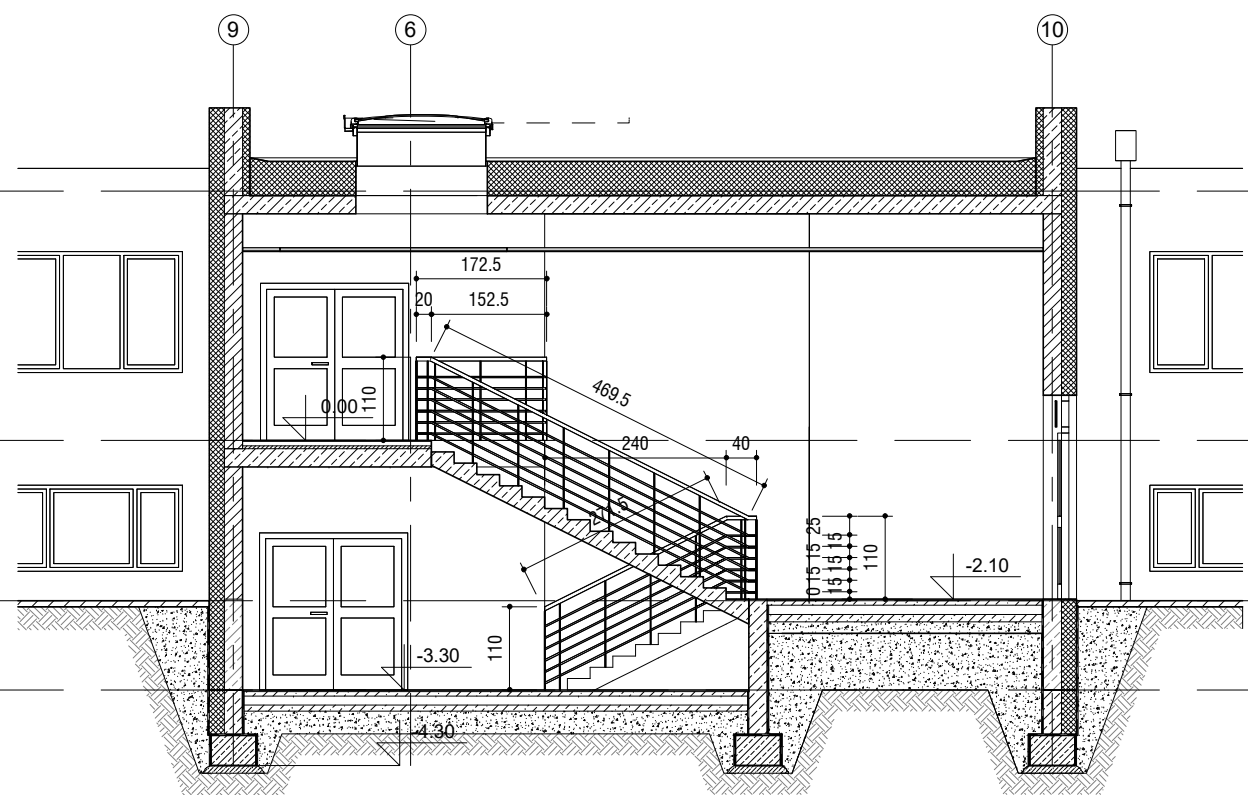



PRZEKRÓJ G1 - KLATKA K1

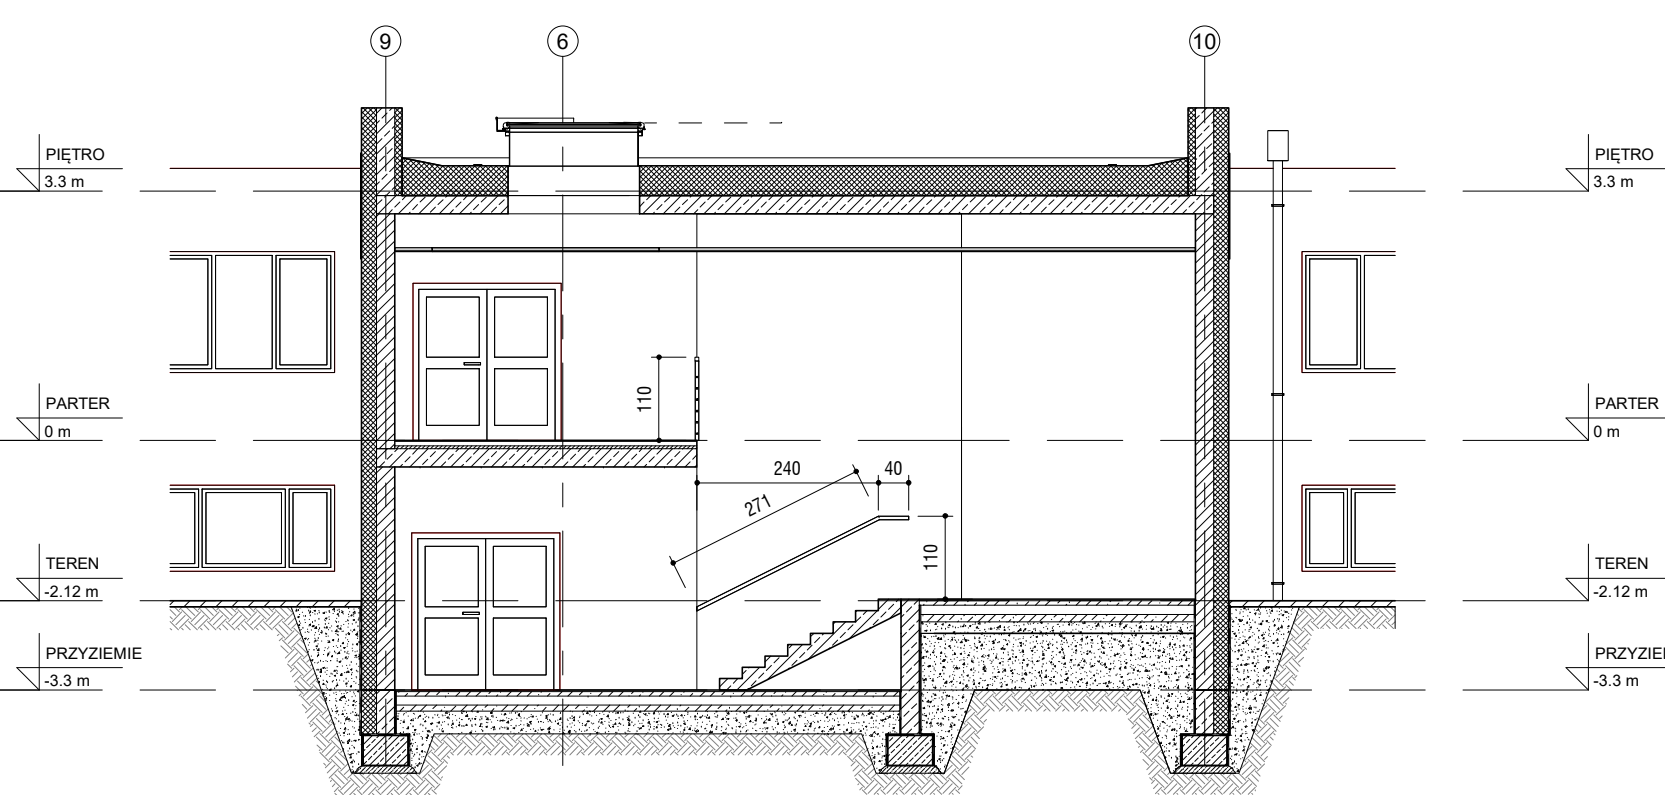


PRZEKRÓJ G2 - KLATKA K1

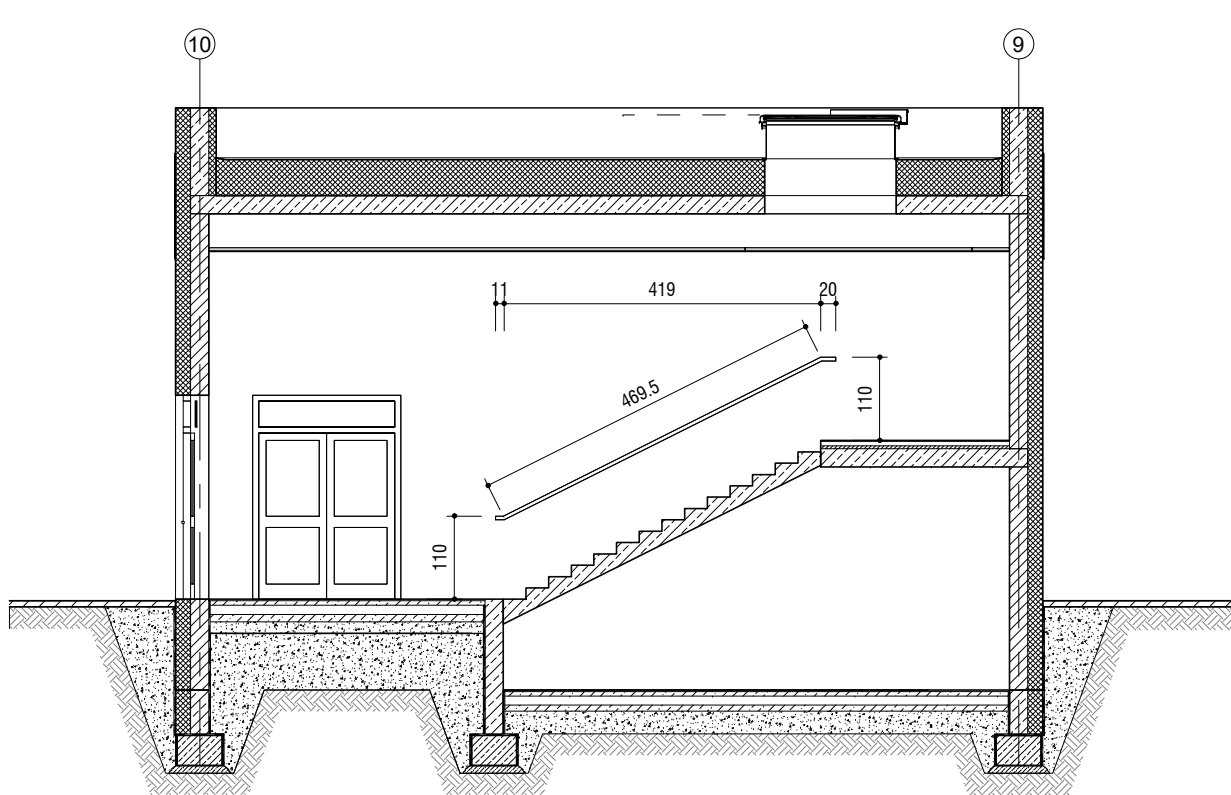


PRZEKRÓJ D2 - KLATKA K1

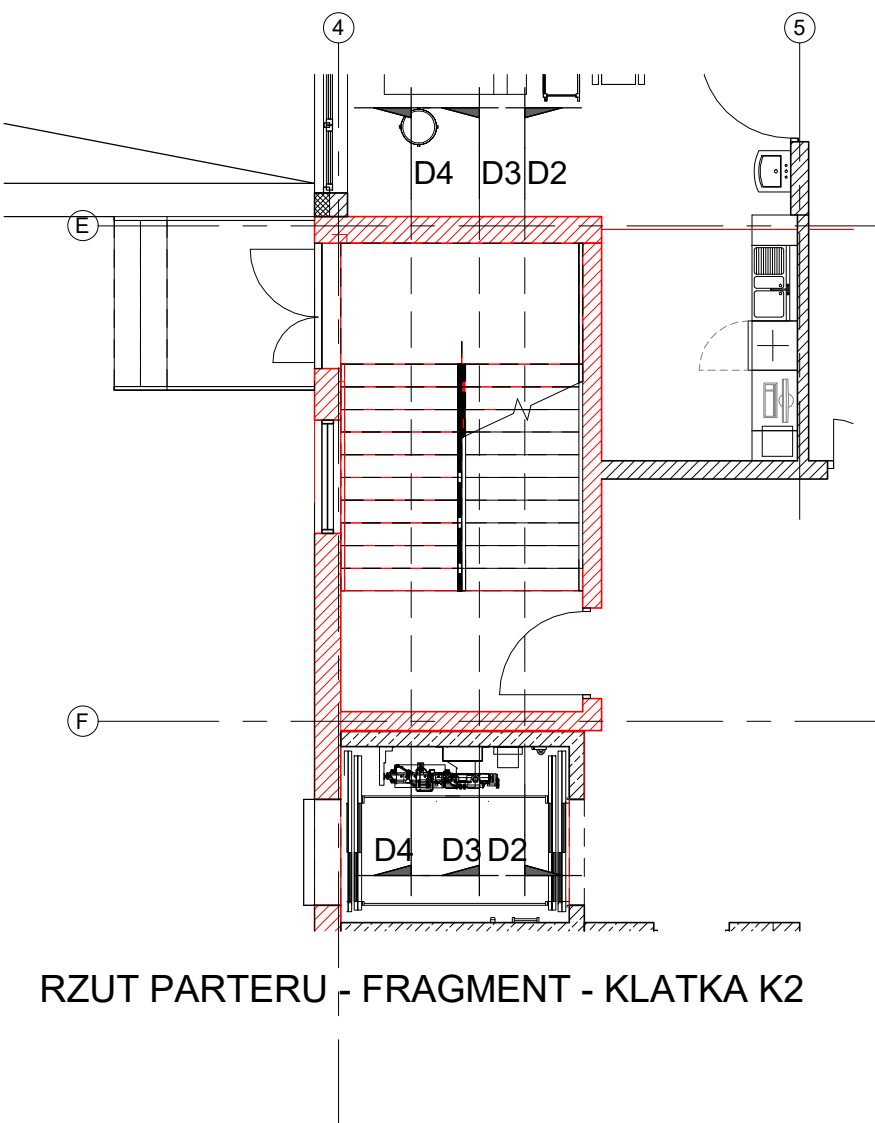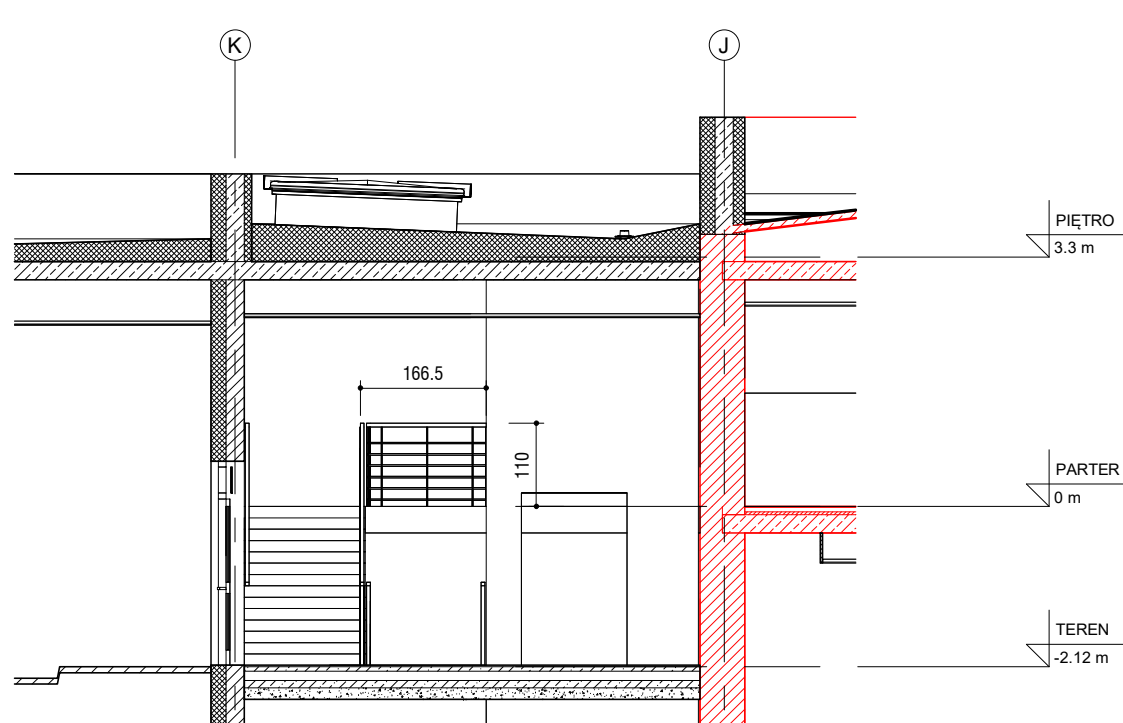


RZUT PARTERU - FRAGMENT - KLATKA K2

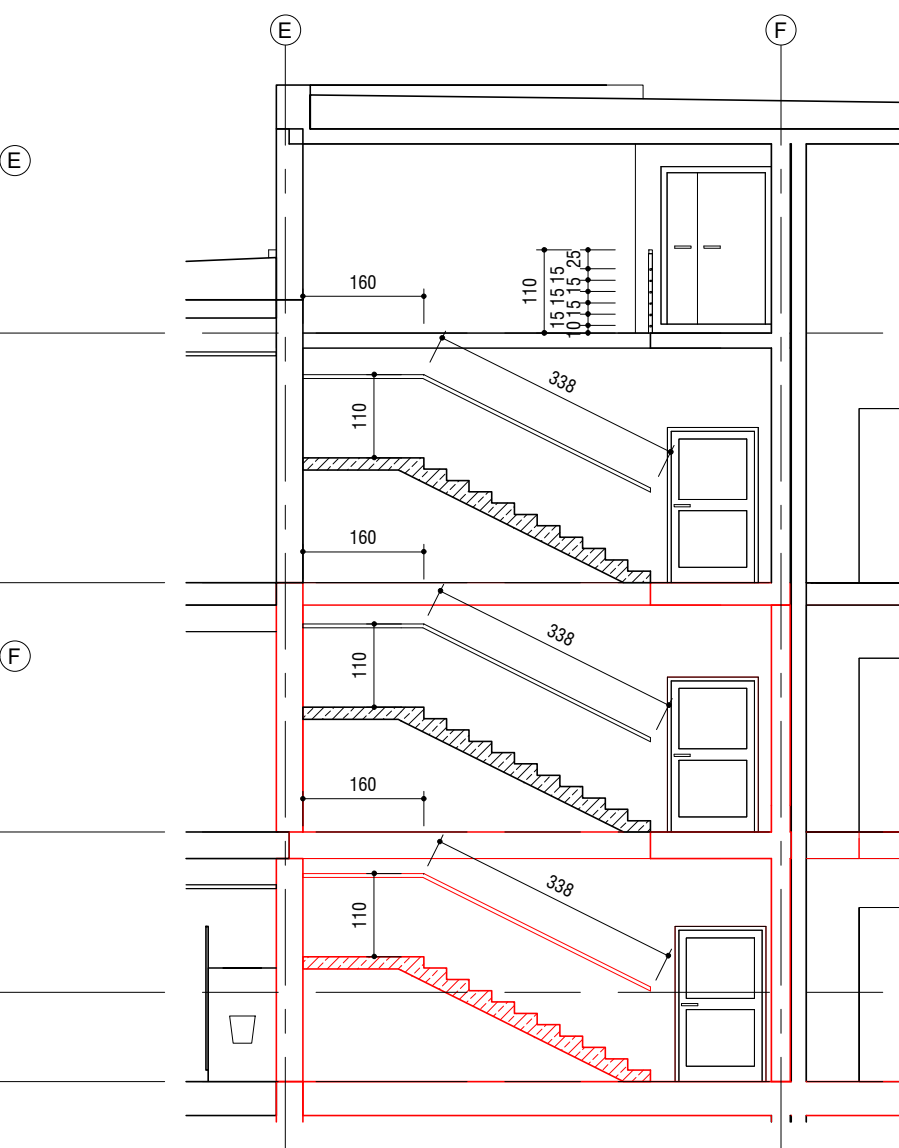


PRZEKRÓJ D2 - KLATKA K2

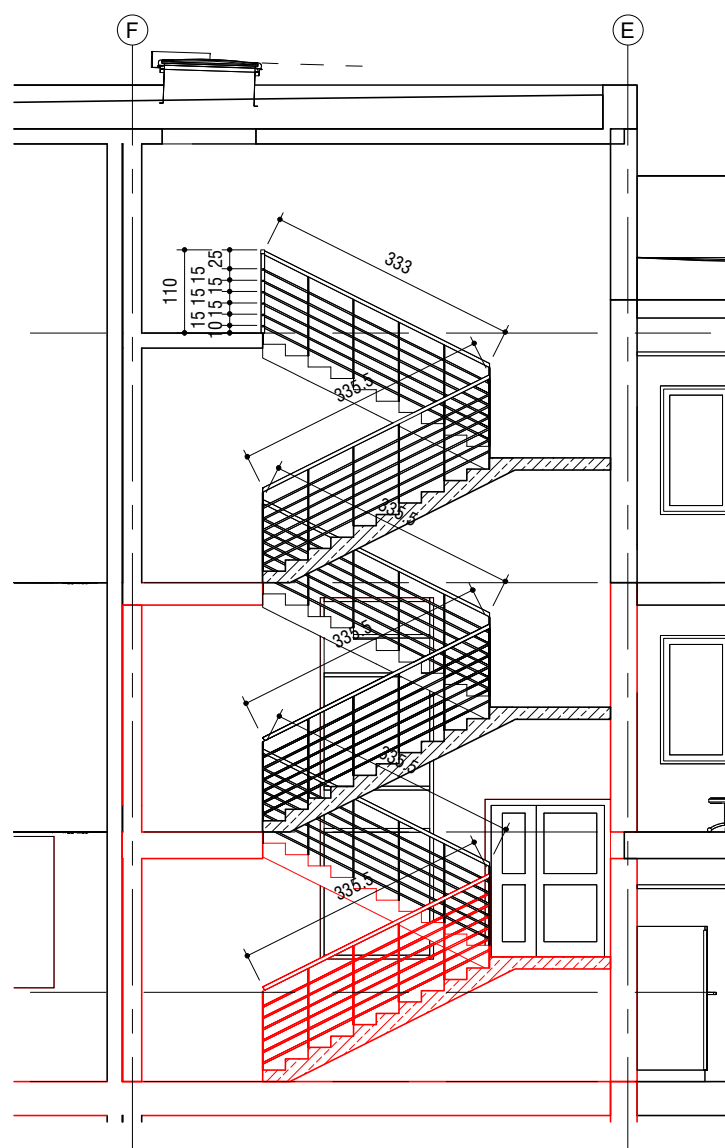


PRZEKRÓJ D3 - KLATKA K2

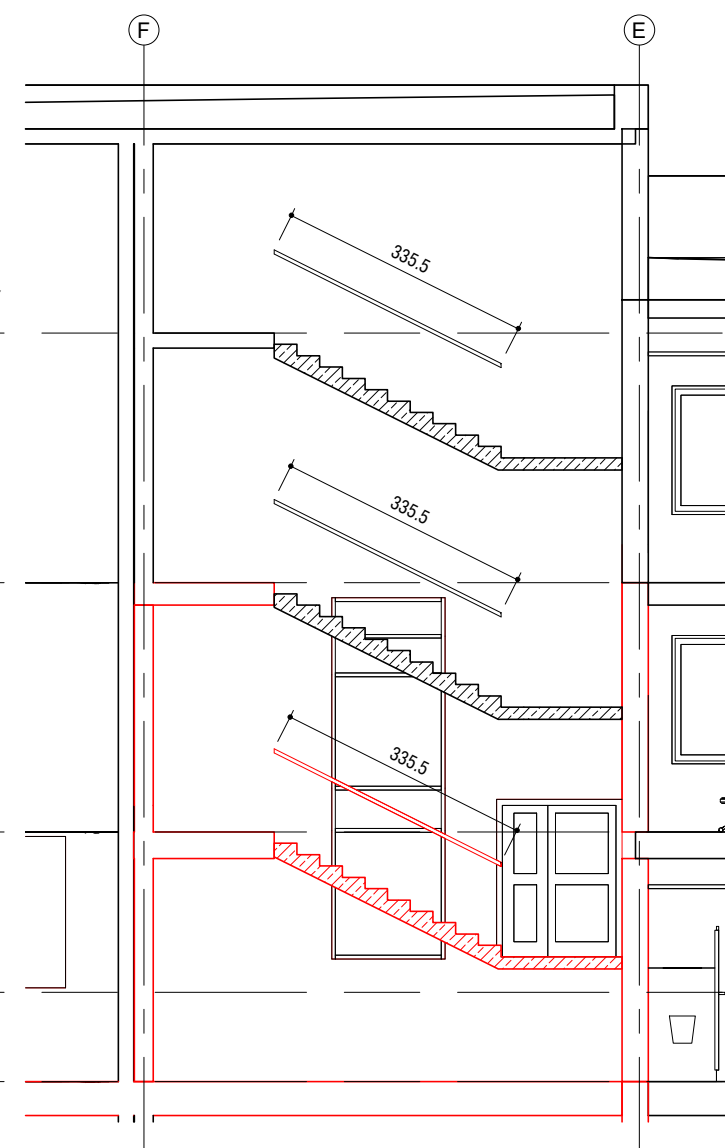


PRZEKRÓJ D4 - KLATKA K2

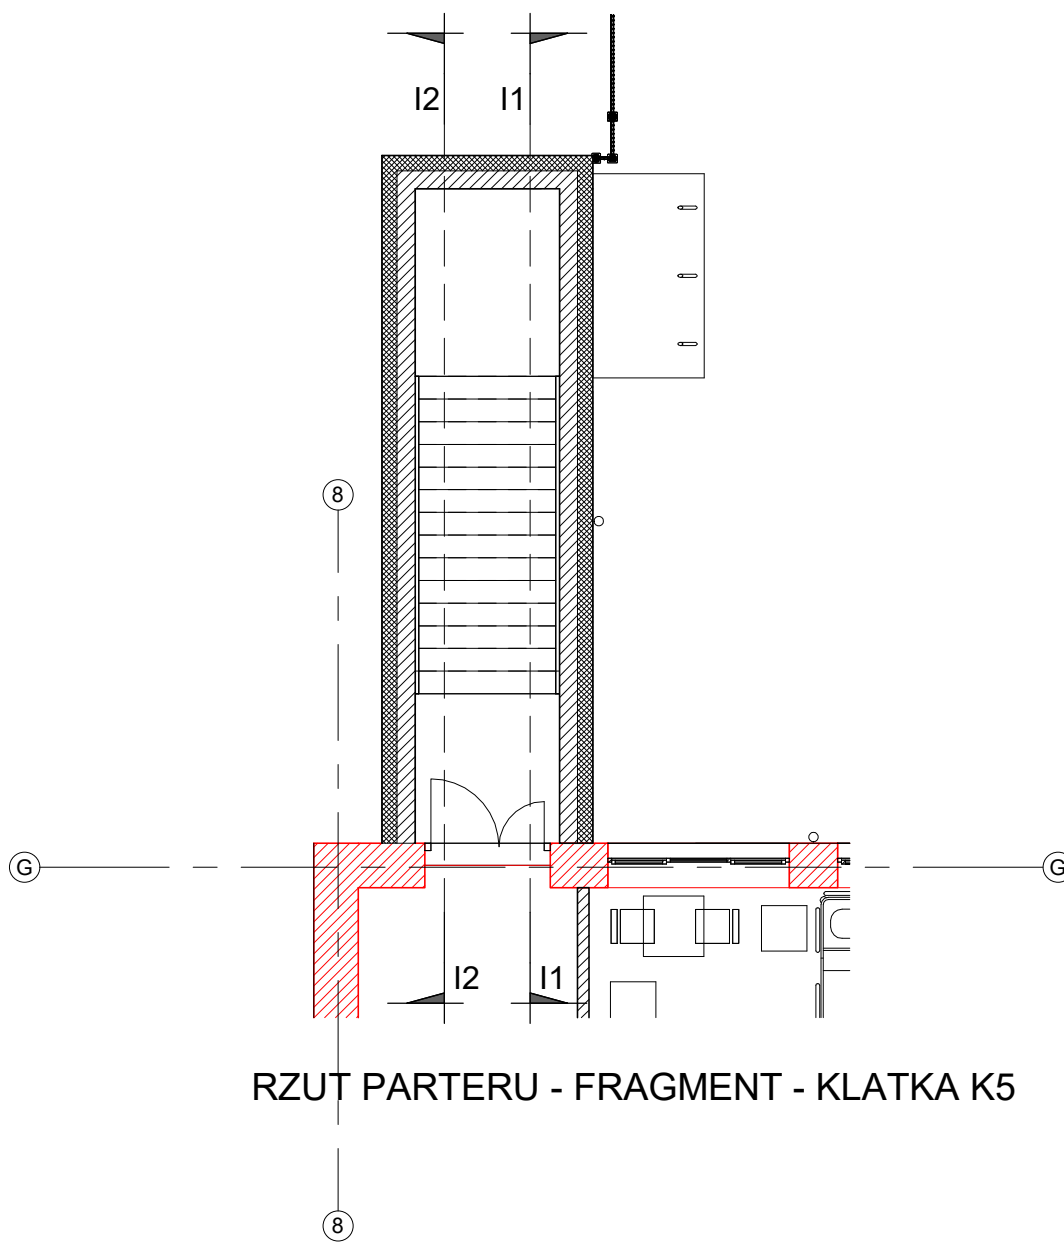


RZUT PARTERU - FRAGMENT - KLATKA K5

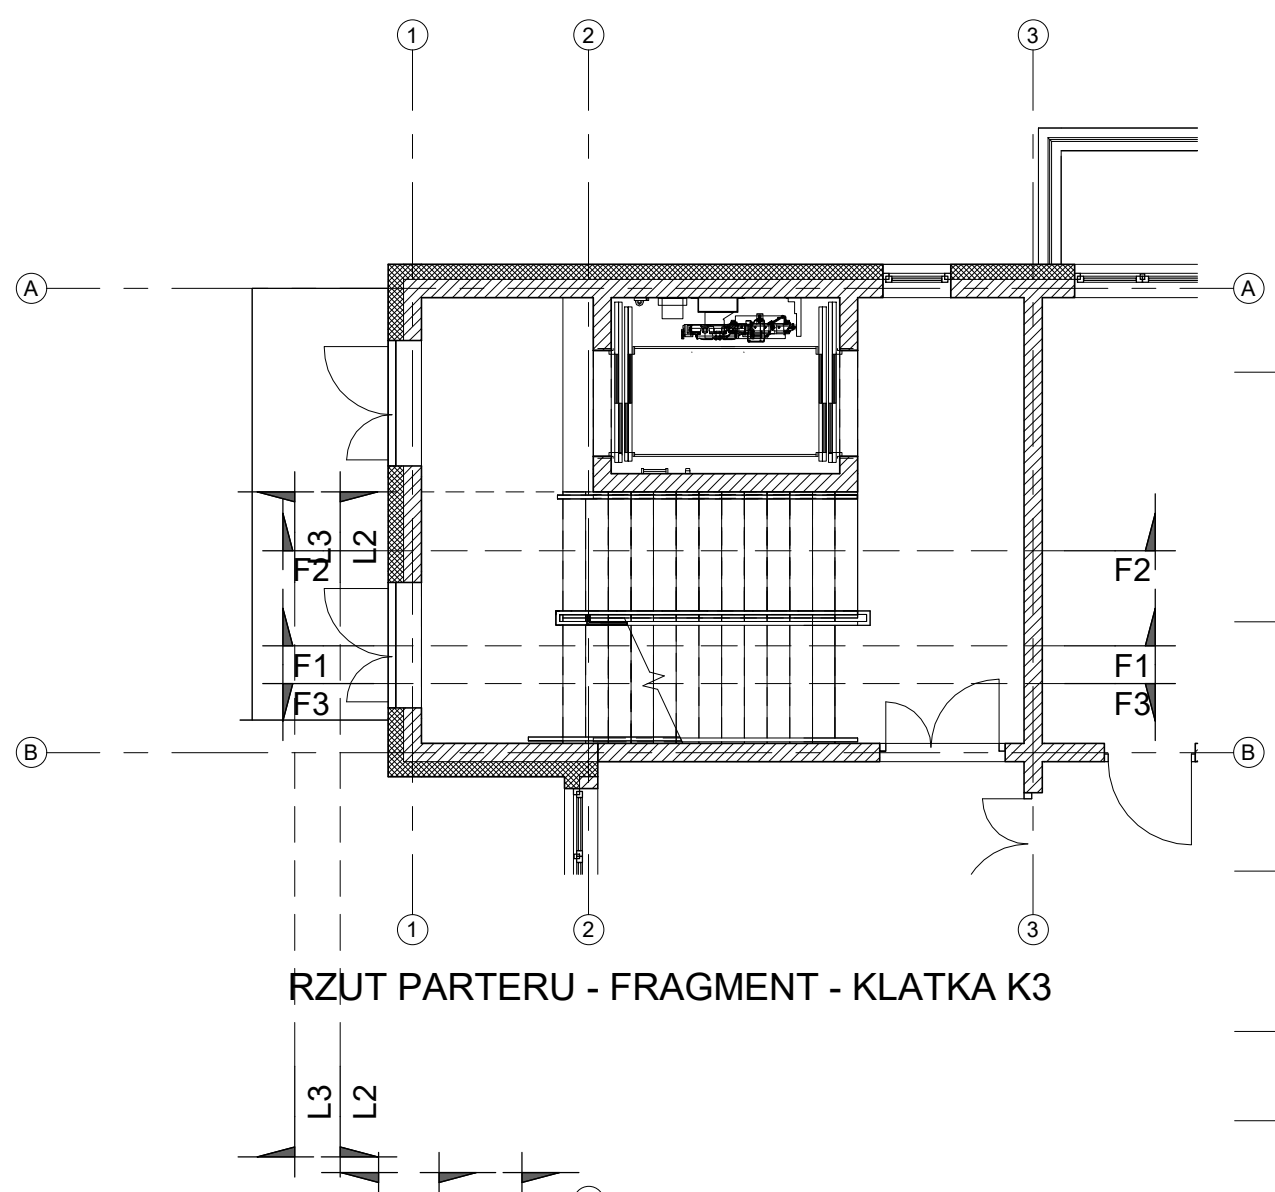


RZUT PARTERU - FRAGMENT - KLATKA K3

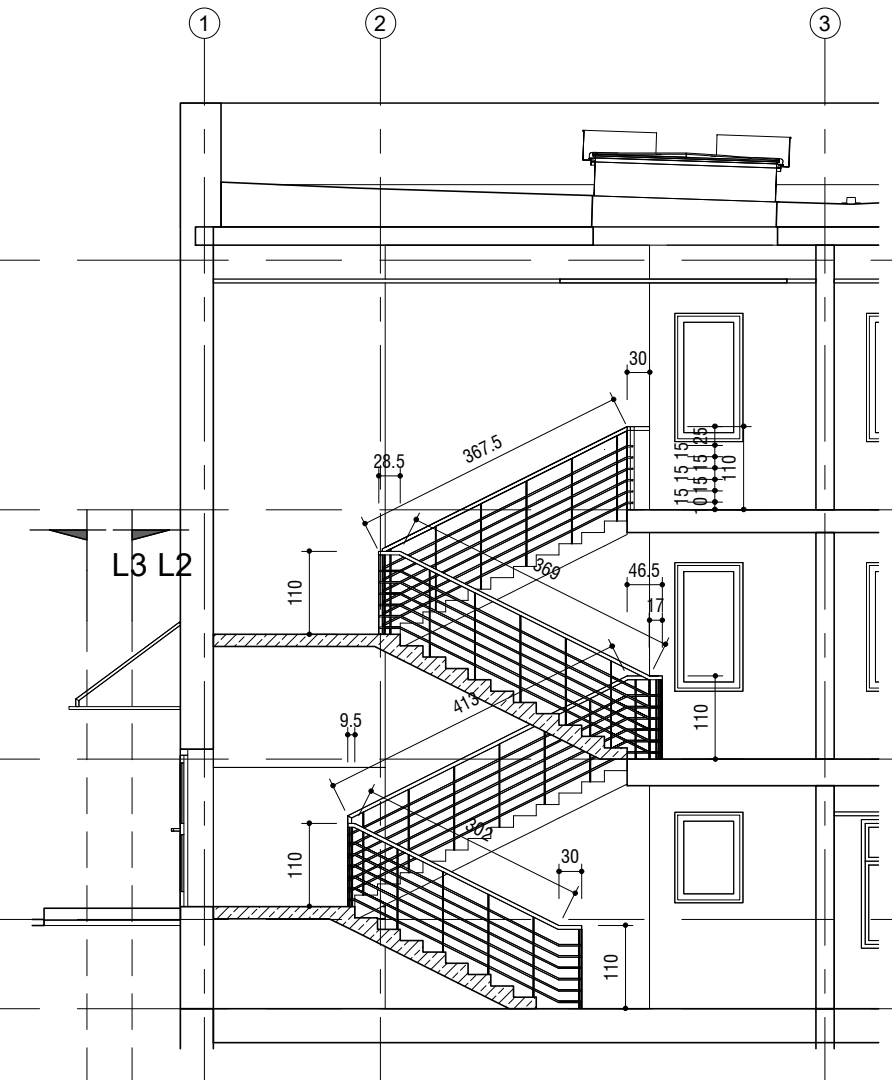


PRZEKRÓJ F1 - KLATKA K3

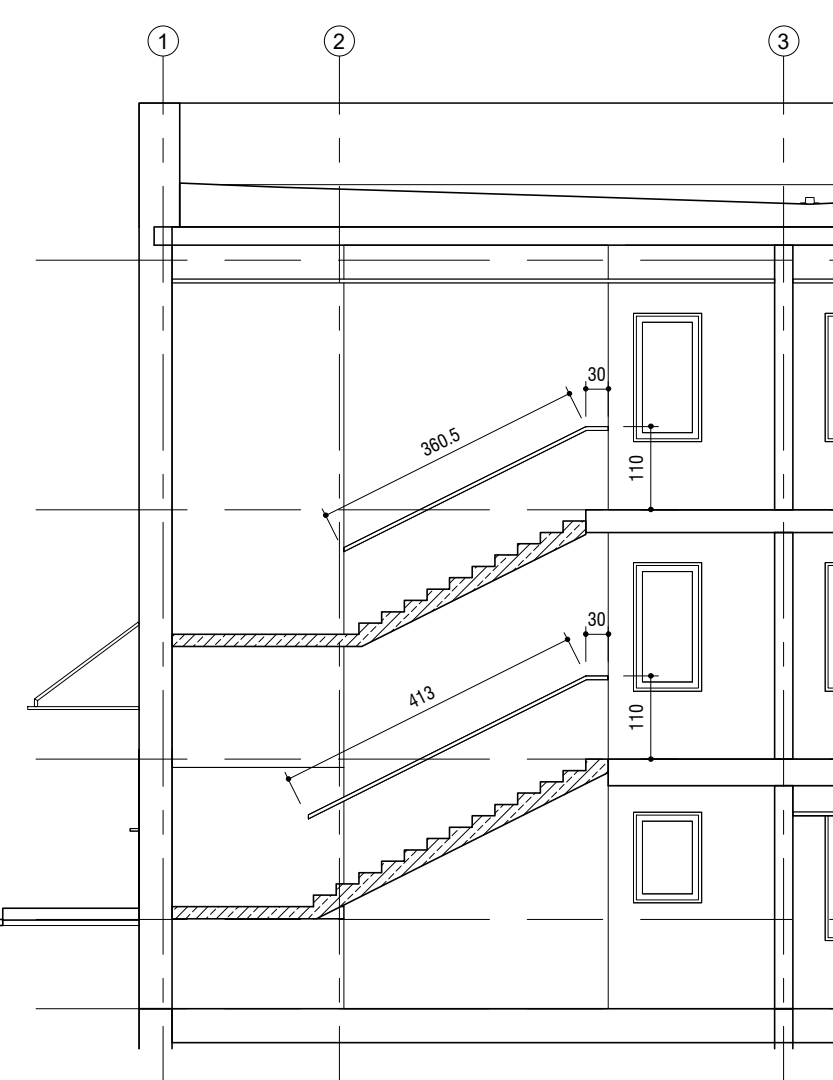


PRZEKRÓJ F2 - KLATKA K3

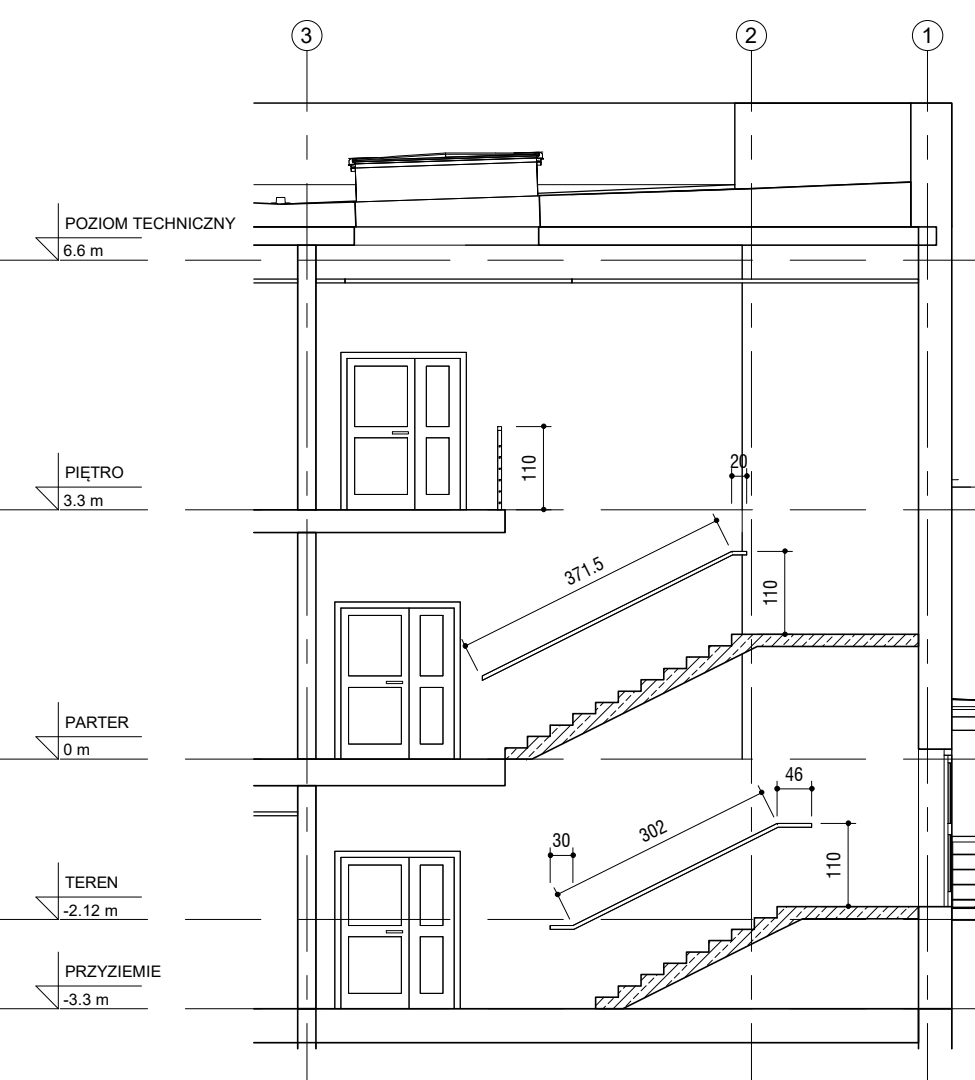


PRZEKRÓJ F3 - KLATKA K3

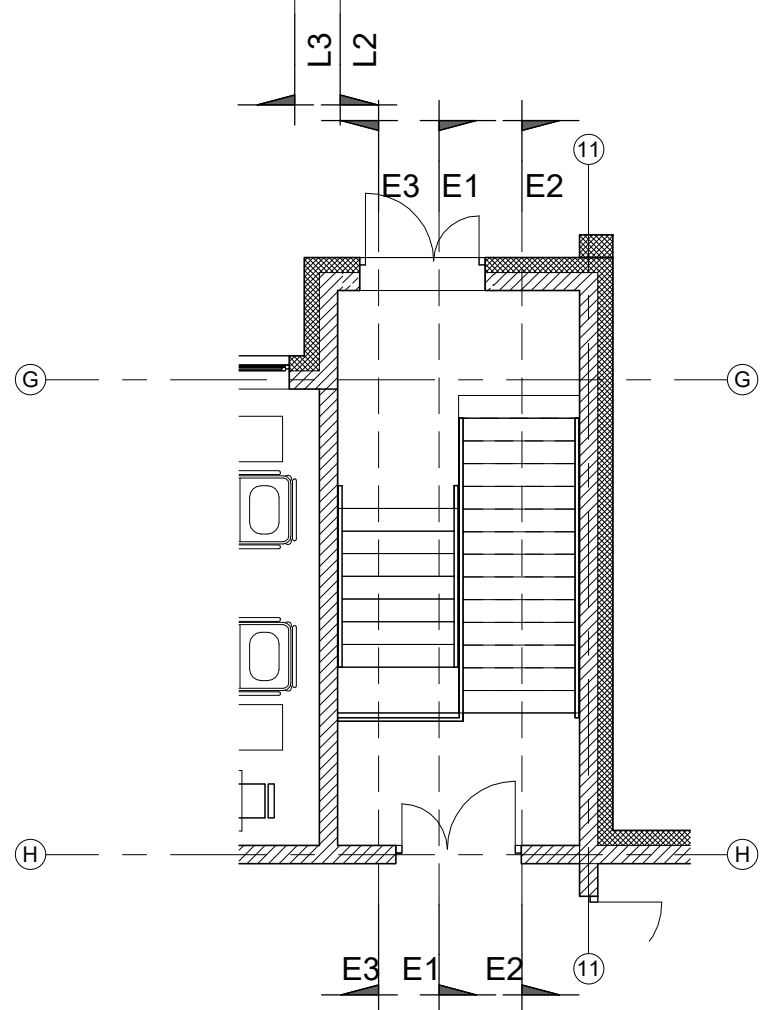


RZUT PARTERU - FRAGMENT - KLATKA K4

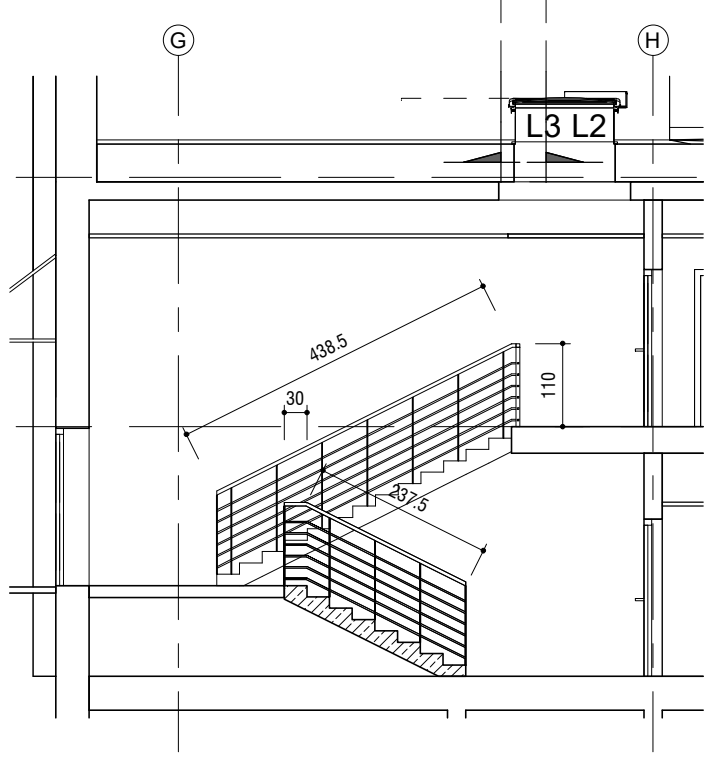

PRZEKRÓJ E1 - KLATKA K4

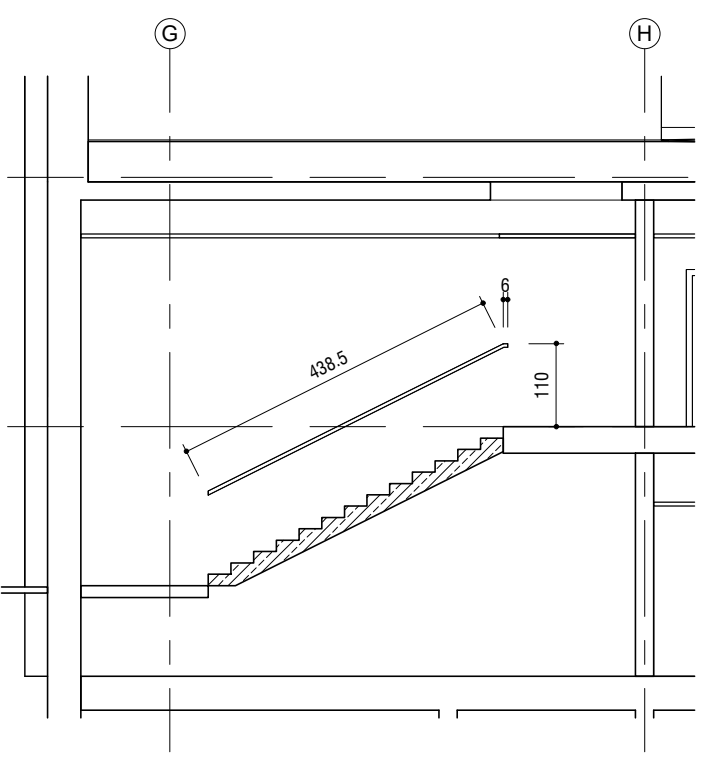


PRZEKRÓJ E2 - KLATKA K4

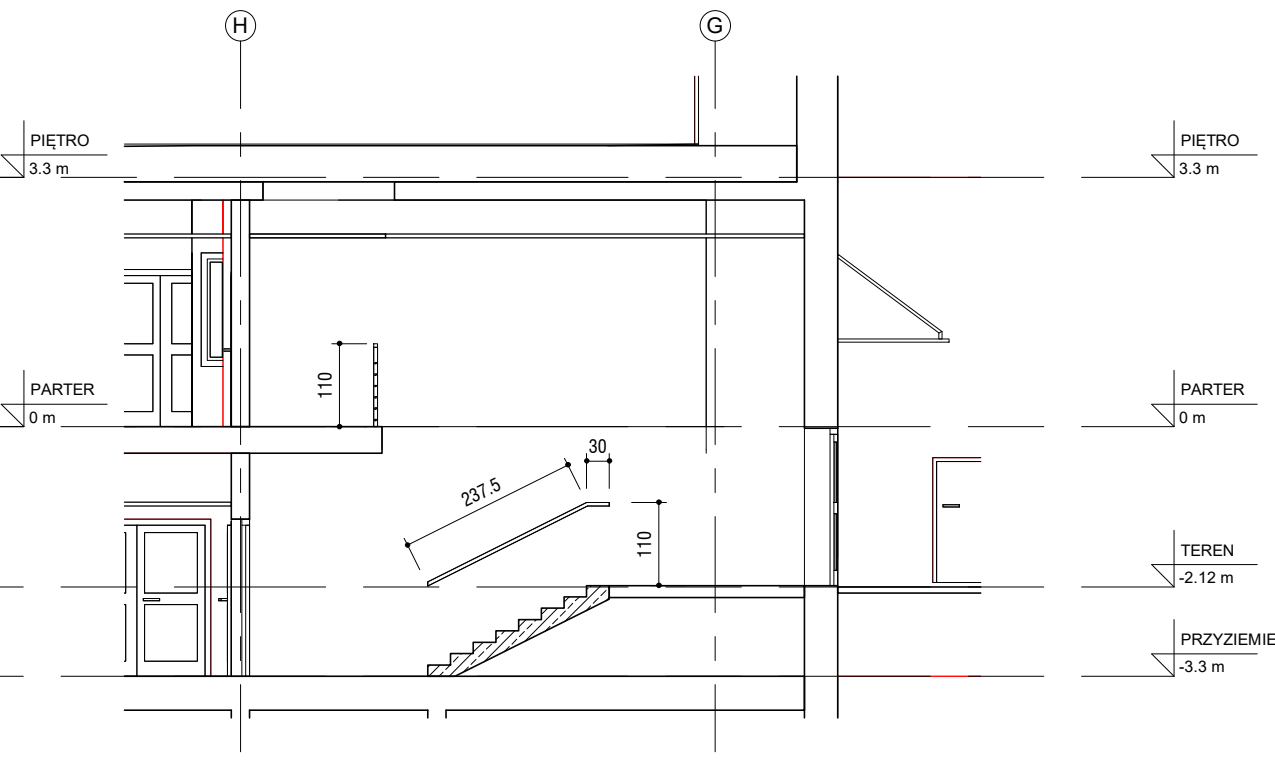


PRZEKRÓJ E3 - KLATKA K4

WYTYCZNE DLA BALUSTRAD I POCHWYTÓW WEWNĘTRZNYCH
POCHWYTY PRZECIŚCIENIE I POCHWYTY BALUSTRAD Z PROFILI 44CM LUB F1 4CM
PRETY POZIOME BALUSTRAD 32 CM LUB F1 2 CM
SŁUPKI PIONOWE Z NPLASKOWNIKÓW 0,54CM
POŁĄCZENIA ZE ŚCIANA I BIEGEM SCHODÓW ZA POMOCĄ ELEMENTÓW SYSTEMOWYCH
CAŁOŚĆ WYKONANA ZE STALU NIERDZEWNEJ
BALUSTRADY I POCHWYTY NIE MOGĄ POMNIEJSZĄC SZEROKOŚCI BIEGU (MINIMUM 140 CM)
I SZEROKOŚCI SPODKIENIA (MINIMUM 150 CM)

PRZEKRÓJ I1 - KLATKA K5

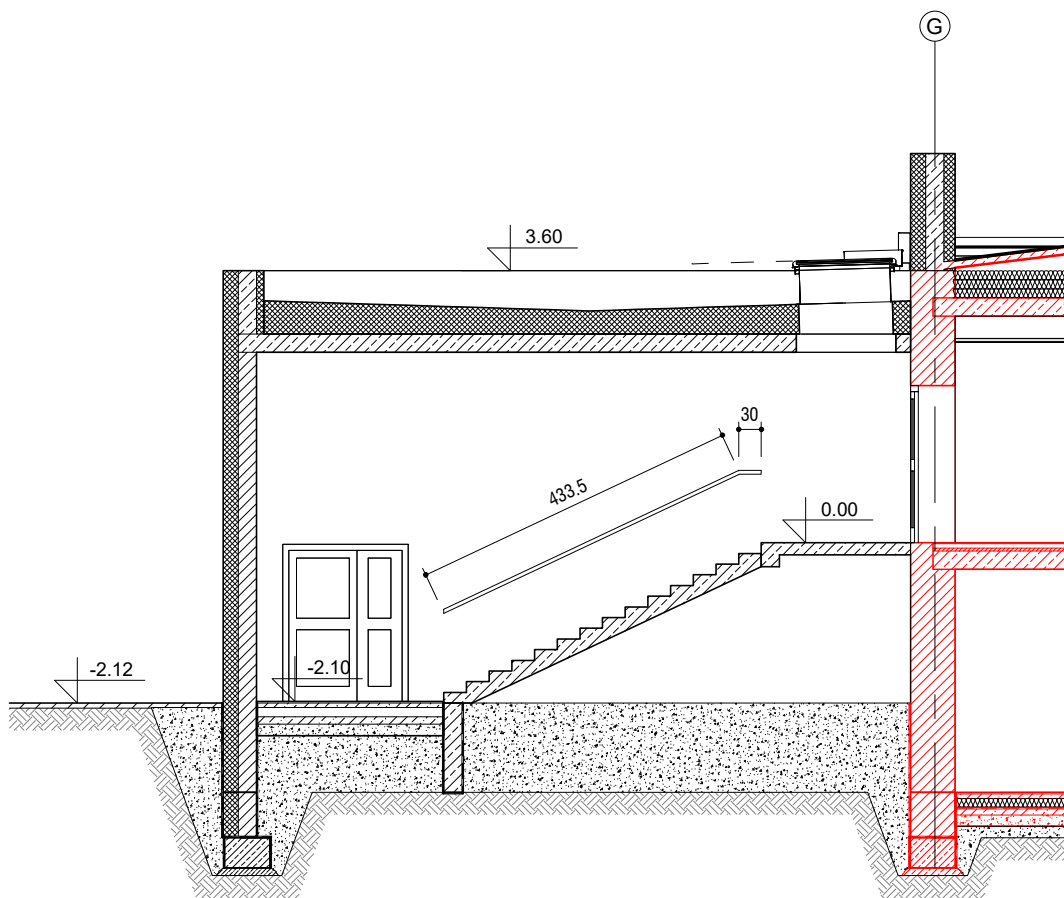

PRZEKRÓJ I2 - KLATKA K5

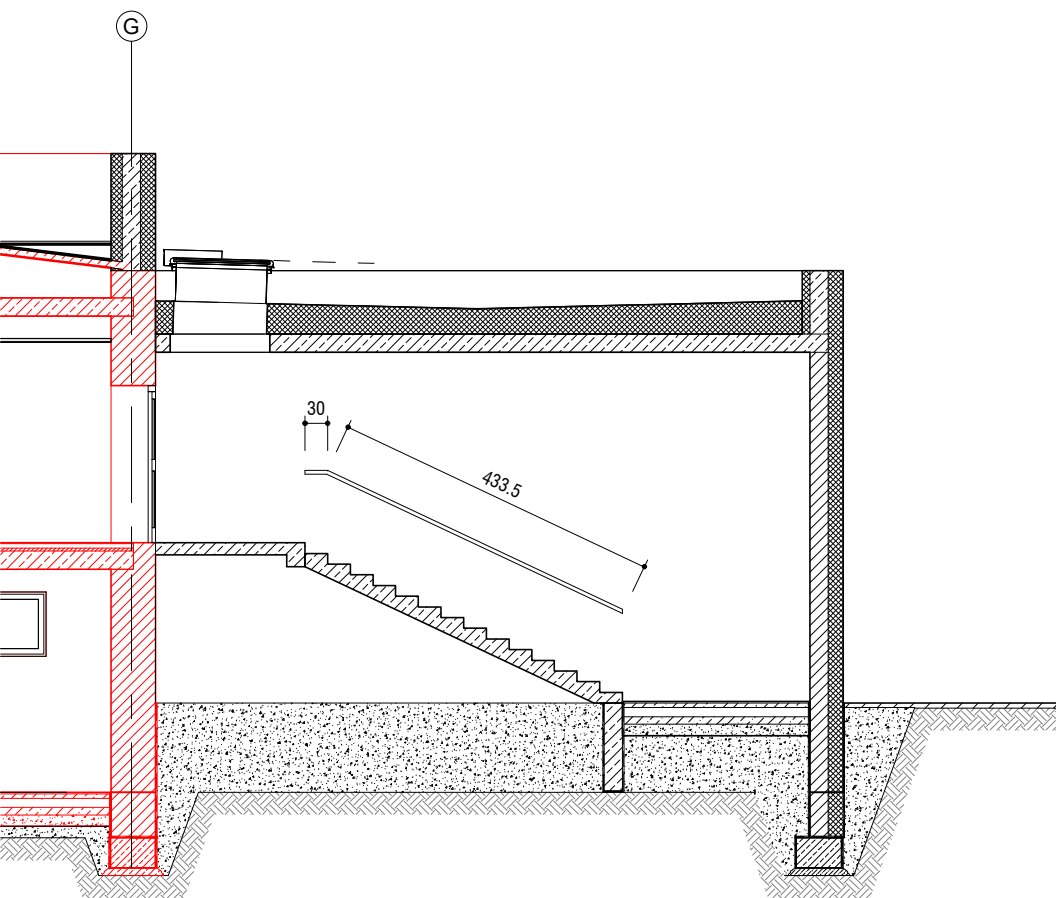

WOJEWÓDZKIE PRZEDSIĘBIORSTWO USŁUG INWESTYCYJNYCH
ul. Tadeusza Wyżykowskiego 3, 05-400 Cielechów
biuro@wpui.pl
REGON: 130013128, NIP: 5660004573

NAZWA ZAMIERZENIA BUDOWLANEGO:
Budowa nowego budynku z przeznaczeniem na Centrum Zdrowia Psychicznego wraz z wyposażeniem oraz przebudowa Kliniki Psychiatrii, Stresu Bógowego i Psychotraumatologii WIM PIB

INWESTOR:
WOJSKOWY INSTYTUT MEDYCZNY
PAŃSTWOWY INSTYTUT BADAWCZY

LOKALIZACJA ZAMIERZENIA BUDOWLANEGO:
ul. Szaserów 128, 04-141 Warszawa, część dz. ew. nr 8/4 z obrębku 3-04-03

PROJEKT TECHNICZNY - ARCHITEKTURA

PROJEKTANT
mgr inż. arch. Andrzej Tromski
nr upr. MA/136/08 w spec. arch. bez ograniczeń

PROJEKTANT SPRAWDZAJĄCY
mgr inż. arch. Jacek Jakubowski
nr upr. MA/136/08 w spec. arch. bez ograniczeń

DATA:
21.11.2025

SKALA:
1 : 100

NR RYS:
A15