
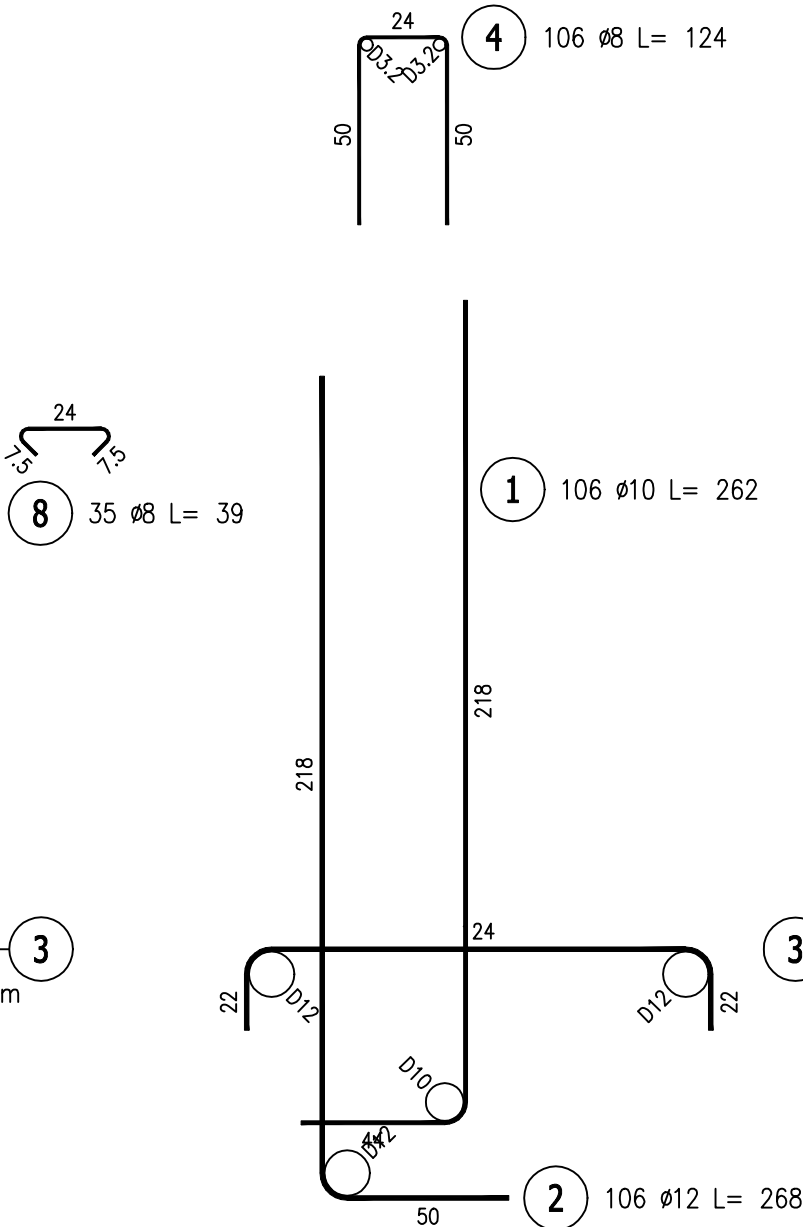


Poz.S02.-1 (1.szt.)

Skala 1 : 20

etap 2

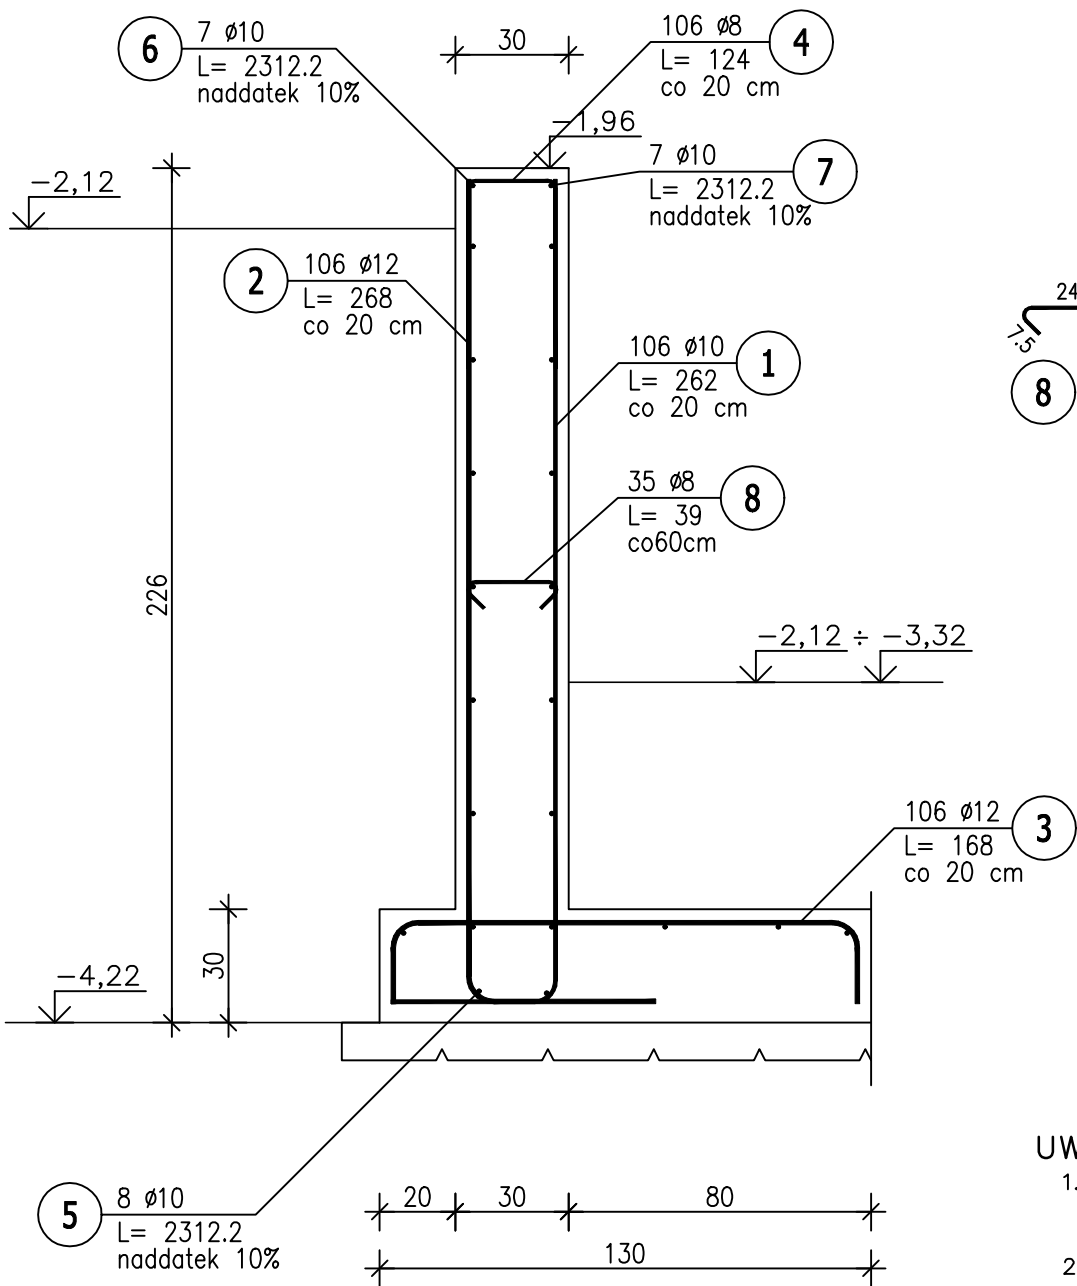

- UWAGA !
- 1. DLA PRĘTÓW ZBROJENIA PODŁUŻNEGO MURÓW UWZGLĘDNIONO DODATKI NA ZAKŁADY +10%
 - 2. ROZPATRYWAĆ ZGODNIE Z PROJEKTEM ARCHITEKTURY DOTYCZY RZĘDNYCH
 - 3. MUR ZAIZOLOWAĆ PRZECIWWILGOCIOWO
 - 4. Wypuścić kotwy dla słupów na ścianie



BETON C25/30
wodoszczelność W8
STAL A-IIIN /B500SP/
KLASA EXPOZYCJI: XC2
KLASA KONSTRUKCJI: S4

OTULINA ZBROJ.-3cm i 5 cm

ZESTAWIENIE STALI ZBROJENIOWEJ

POZ.	NR PRĘTA	ø [mm]	DŁUGOŚĆ [m]	ILOŚĆ			DŁ. ŁĄCZNA [m]		
				PRĘTÓW	x POZ.	RAZEM	A—IIIN		
							ø8	ø10	ø12
Poz. S02.–1 – – 1 szt.									
S02.–1	1	10	2,620	106	1	106		277,72	
	2	12	2,680	106	1	106			284,08
	3	12	1,680	106	1	106			178,08
	4	8	1,240	106	1	106	131,44		
	5	10	23,122	8	1	8		184,98	
	6	10	23,122	7	1	7		161,85	
	7	10	23,122	7	1	7		161,85	
	8	8	0,390	35	1	35	13,65		
DŁUGOŚĆ RAZEM [m]							145,09	786,40	462,16
MASA JEDNOSTKOWA [kg/m]							0,395	0,617	0,888
MASA [kg]							57,31	485,21	410,40
MASA CAŁKOWITA [kg]							952,92		

- 1) Opis kształtu pręta: PN-EN ISO 3766 (gabarytowo)
2) Opis długości haka: gabarytowy
3) Długość pręta L: suma wymiarów gabarytowych

		WOJEWÓDZKIE PRZEDSIĘBIORSTWO USŁUG INWESTYCYJNYCH ul. Tadeusza Wyrykowskiego 3, 06-400 Ciechanów biuro@wpui.pl REGON: 130013128, NIP: 5660004573	
NAZWA ZAMIERZENIA BUDOWLANEGO: Budowa nowego budynku z przeznaczeniem na Centrum Zdrowia Psychicznego wraz z wyposażeniem oraz przebudowa Kliniki Psychiatrii, Stresu Bojowego i Psychotraumatologii WIM PIB			
INWESTOR:		WOJSKOWY INSTYTUT MEDYCZNY PAŃSTWOWY INSTYTUT BADAWCZY	
			
LOKALIZACJA ZAMIERZENIA BUDOWLANEGO: ul. Szaserów 128, 04-141 Warszawa, część dz.ew. nr 8/4 z obręb 3-04-03			
PROJEKT TECHNICZNY		BRANŻA KONSTRUKCJA	
TEMAT RYSUNKU: ŚCIANA OPOROWE		DATA: 12.2025	
PROJEKTANT mgr inż. Zbigniew Wojciechowski nr upr. 202/89/OI, w spec. konstr. - bud.		SKALA: 1 : 20	
PROJEKTANT SPRAWDZAJĄCY mgr inż. Magdalena Szczygłowska WAM/0028/POOK/13 spec. konstr. - bud.		NR RYS: K10.10	