


SCHEMAT WYCIĘCIA OWORU  
W STROPODACHU BUDYNKU  
ISTNIEJĄCEGO POD WIATĘ

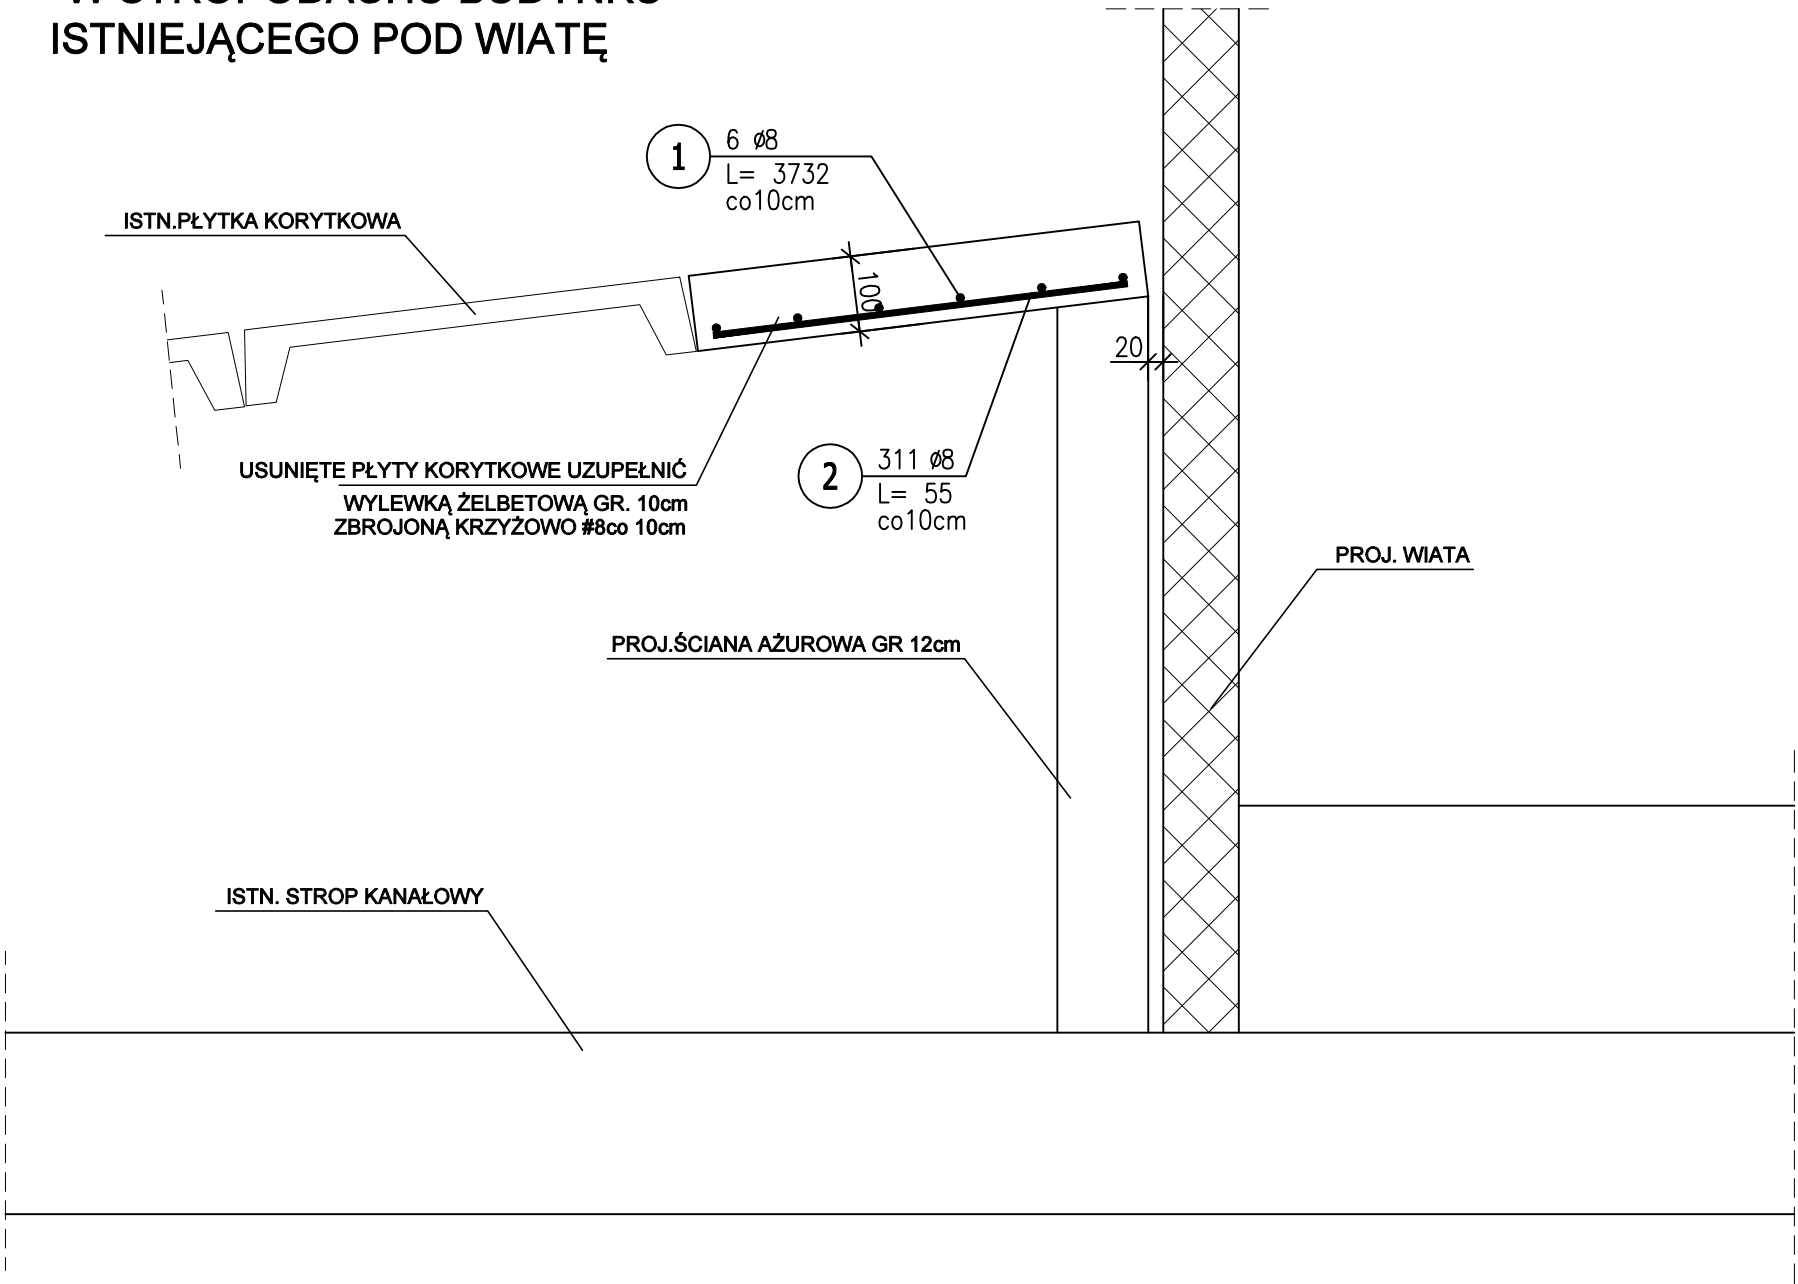

UWAGA !

1. Pręty zbrojenia podłużnego łączyć na zakład 45d
2. Max. w jednym miejscu łączyć 50% zbrojenia podłużnego
3. Do długości zbrojenia podłużnego dodano 20% na zakłady
4. Rozpatrywać łącznie z proj. arch dotyczy rzędnych

BETON C25/30  
STAL A-IIIN /B500SP/  
klasa ekspozycji: XC3  
KLASA KONSTRUKCJI: S4  
OTULINA ZBROJ.-3cm

ZESTAWIENIE STALI ZBROJENIOWEJ

POZ.	NR PRĘTA	ø [mm]	DŁUGOŚĆ [m]	ILOŚĆ			DŁ. ŁĄCZNA [m]	
				PRĘTÓW	x POZ.	RAZEM	A-IIIIN	RB 500W
							ø8	ø8
Poz. 1 – – 2 szt.								
1	1	8	37,320	6	2	12		447,84
	2	8	0,550	311	2	622	342,10	
DŁUGOŚĆ RAZEM [m]							342,10	447,84
MASA JEDNOSTKOWA [kg/m]							0,395	0,395
MASA [kg]							135,13	176,90
MASA CAŁKOWITA [kg]							312,03	

- 1) Opis kształtu pręta: PN-EN ISO 3766 (gabarytowo)
- 2) Opis długości haka: gabarytowy
- 3) Długość pręta L: suma wymiarów gabarytowych



WOJEWÓDZKIE PRZEDSIĘBIORSTWO USŁUG INWESTYCYJNYCH  
ul. Tadeusza Wyrzykowskiego 3, 06-400 Ciechanów  
biuro@wpui.pl  
REGON: 130013128, NIP: 5660004573

NAZWA ZAMIERZENIA BUDOWLANEGO:  
Budowa nowego budynku z przeznaczeniem na Centrum Zdrowia Psychicznego wraz z wyposażeniem oraz przebudowa Kliniki Psychiatrii, Stresu Bojowego i Psychotraumatologii WIM PIB

INWESTOR:  
WOJSKOWY INSTYTUT MEDYCZNY  
PAŃSTWOWY INSTYTUT BADAWCZY

LOKALIZACJA ZAMIERZENIA BUDOWLANEGO:  
ul. Szaserów 128, 04-141 Warszawa, część dz. ew. nr 8/4 z obrębu 3-04-03

PROJEKT TECHNICZNY	BRANŻA KONSTRUKCJA	DATA: 21.11.2025
TEMAT RYSUNKU: SCHEMAT WYCIĘCIA OWORU W STROPODACHU POD WIATĘ		
PROJEKTANT mgr inż. Zbigniew Wojciechowski nr upr. 202/89/OI, w spec. konstr. - bud.		SKALA: 1 : 10
PROJEKTANT SPRAWDZAJĄCY mgr inż. Magdalena Szczygłowska WAM/0028/POOK/13 spec. konstr. - bud.		NR RYS: K11.1