


Podszybie windy D3 347x370x30 (1.szt.)

Skala 1 : 20

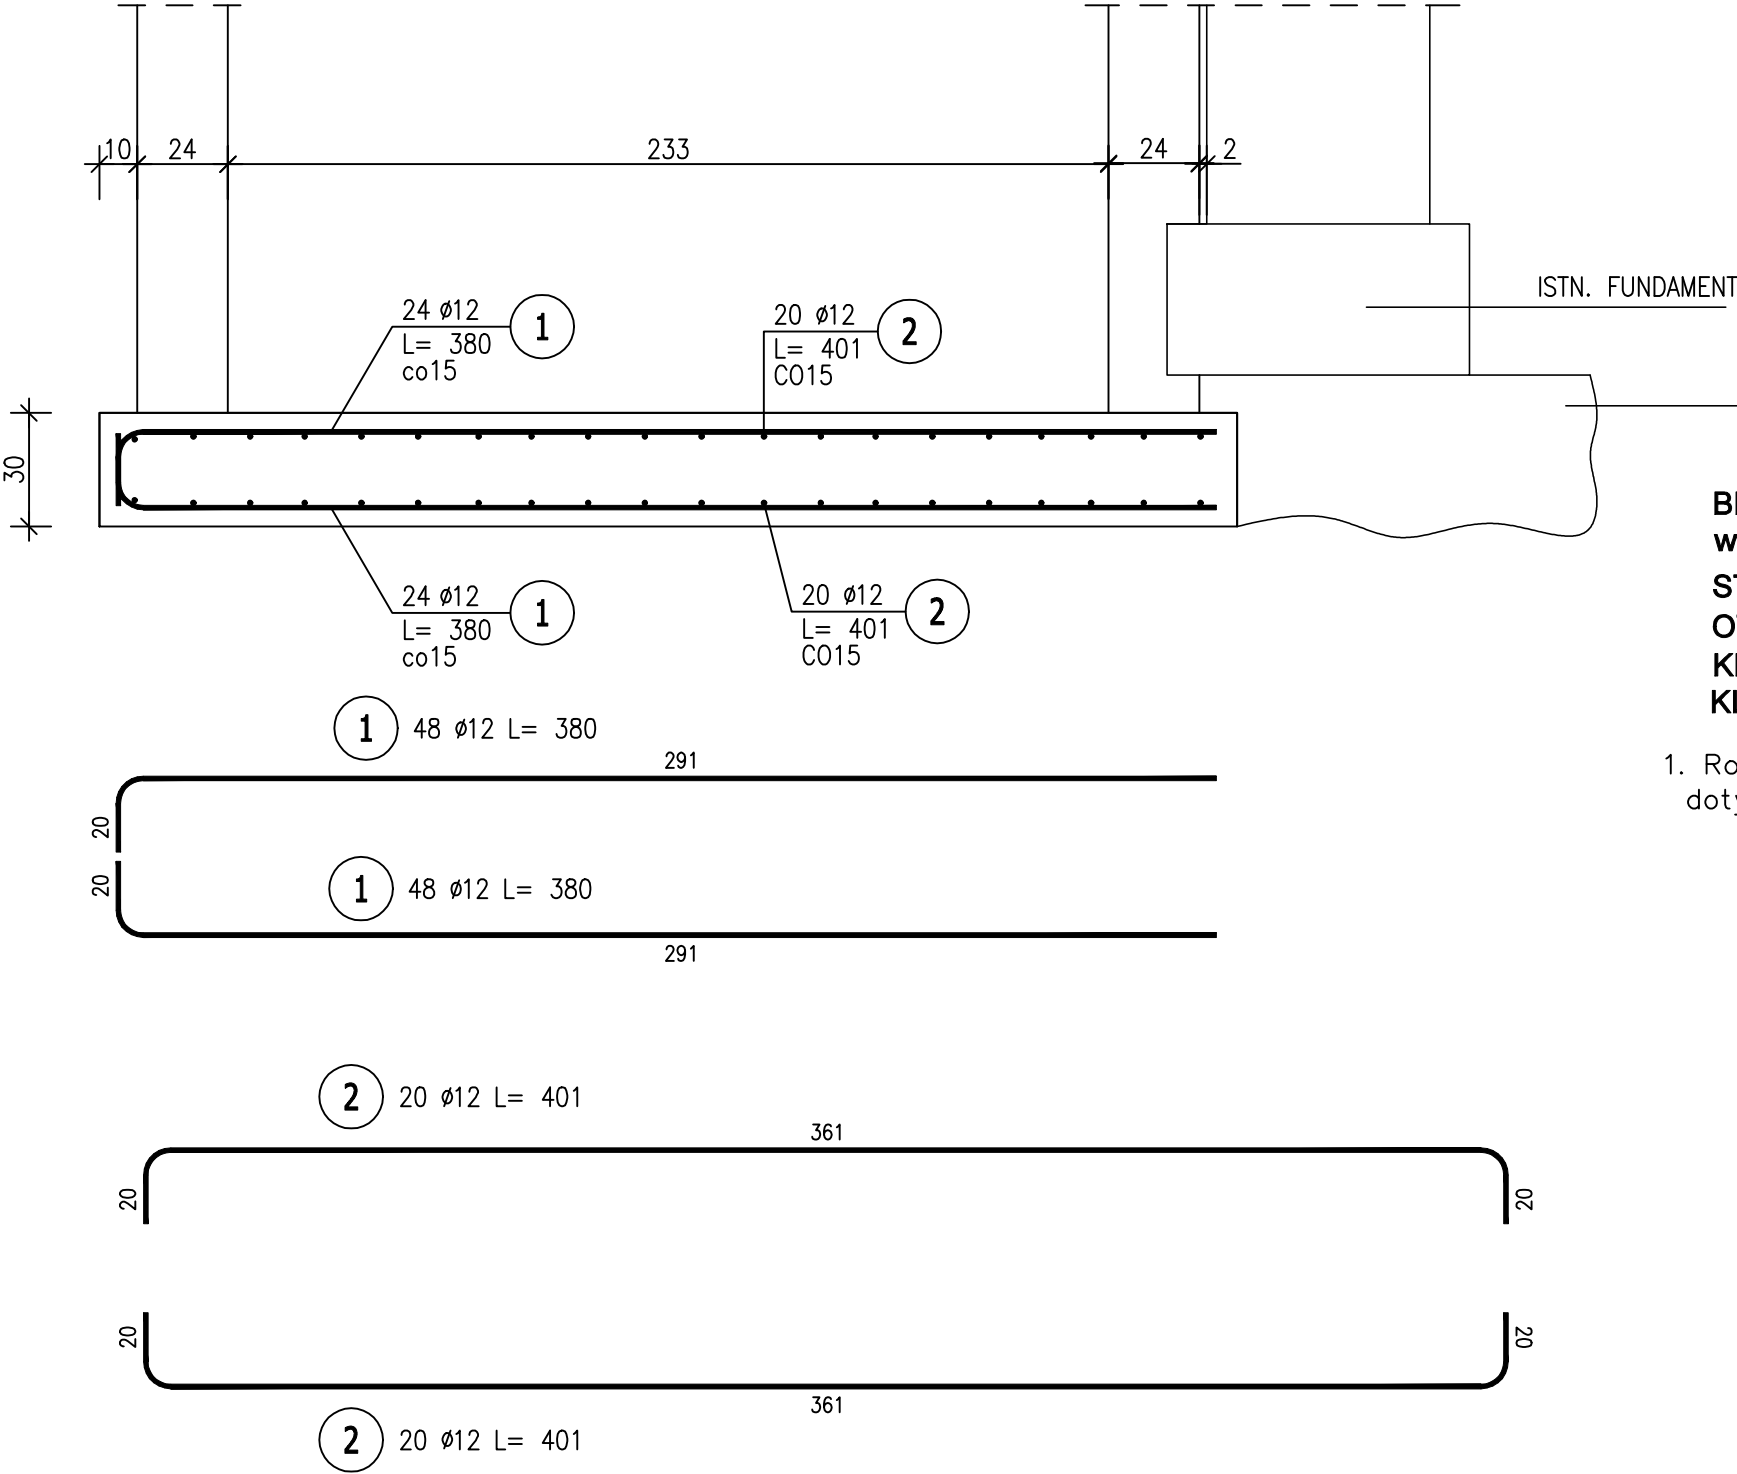


ZESTAWIENIE STALI ZBROJENIOWEJ

POZ.	NR PRĘTA	Ø [mm]	DŁUGOŚĆ [m]	ILOŚĆ			DŁ. ŁĄCZNA [m]
				PRĘTÓW	x POZ.	RAZEM	A-IIIIN
							Ø12
Poz. PW – – 1 szt.							
PW	1	12	3,800	48	1	48	182,40
	2	12	4,010	40	1	40	160,40
DŁUGOŚĆ RAZEM [m]							342,80
MASA JEDNOSTKOWA [kg/m]							0,888
MASA [kg]							304,41
MASA CAŁKOWITA [kg]							304,41

- 1) Opis kształtu pręta: PN-EN ISO 3766 (gabarytowo)  
2) Opis długości haka: gabarytowy  
3) Długość pręta L: suma wymiarów gabarytowych

BETON C25/30  
wodoszczelność W8  
STAL A-IIIIN /B 500 SP/  
OTULINA - 5,0 cm  
KLASA EKSPozyCJI XC2  
KLASA KONSTRUKCJI: S4

1. Rozpatrywać łącznie z projektem architektury dotyczy rzędnej podszybia

	WOJEWÓDZKIE PRZEDSIĘBIORSTWO USŁUG INWESTYCYJNYCH ul. Tadeusza Wyrzykowskiego 3, 06-400 Ciechanów biuro@wpui.pl REGON: 130013128, NIP: 5660004573		
	NAZWA ZAMIERZENIA BUDOWLANEGO:  Budowa nowego budynku z przeznaczeniem na Centrum Zdrowia Psychicznego wraz z wyposażeniem oraz przebudowa Kliniki Psychiatrii, Stresu Bojowego i Psychotraumatologii WIM PIB		
INWESTOR:		WOJSKOWY INSTYTUT MEDYCZNY PAŃSTWOWY INSTYTUT BADAWCZY	
LOKALIZACJA ZAMIERZENIA BUDOWLANEGO: ul. Szaserów 128, 04-141 Warszawa, część dz.ew. nr 8/4 z obręb 3-04-03			
PROJEKT TECHNICZNY		BRANŻA KONSTRUKCJA	DATA: 21.11.2025
TEMAT RYSUNKU: PODSZYBIE WINDY D1			
PROJEKTANT mgr inż. Zbigniew Wojciechowski nr upr. 202/89/OI, w spec. konstr. - bud.			1 : 20
PROJEKTANT SPRAWDZAJĄCY mgr inż. Magdalena Szczygłowska WAM/0028/P00K/13 spec. konstr.-bud.			NR RYS: K2.8