


Poz.W1 1 PIĘTRO (1.szt.)

121,10mb


Skala 1 : 20

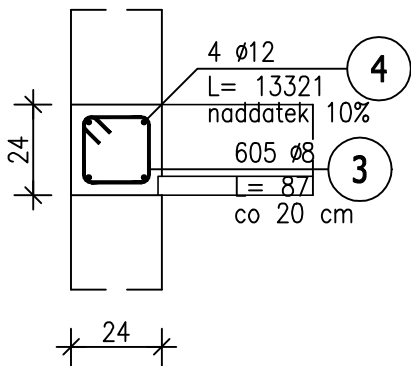

Poz.W2 1 PIĘTRO (1.szt.)

71,60mb


Skala 1 : 20

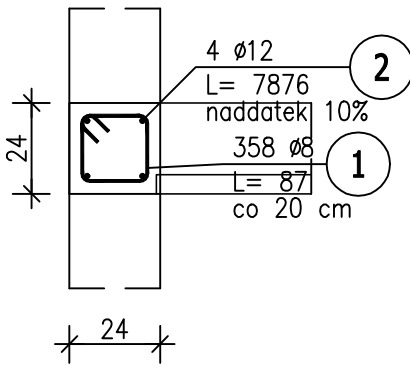

Poz.W4 1 PIĘTRO (1.szt.)


21,45mb

Skala 1 : 20

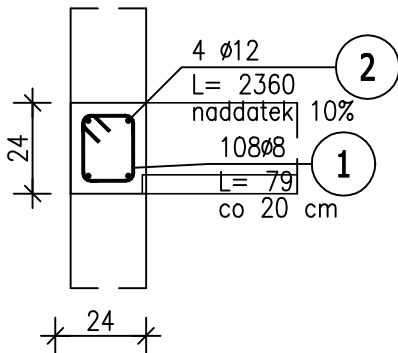

Poz.W5 1 PIĘTRO (1.szt.)

Skala 1 : 20

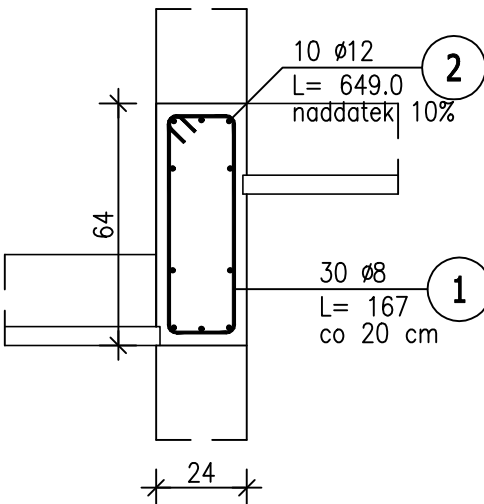

## ZESTAWIENIE STALI ZBROJENIOWEJ

POZ.	NR PRĘTA	Ø [mm]	DŁUGOŚĆ [m]	ILOŚĆ			DŁ. ŁĄCZNA [m]	
				PRĘTÓW	x POZ.	RAZEM	A-IIIIN	
							Ø8	Ø12
Poz. N1 – – 10 szt.								
N1	3	12	1,640	2	10	20		32,80
	4	12	1,460	4	10	40		58,40
Poz. N2 – – 12 szt.								
N2	1	12	1,540	2	12	24		36,96
	5	12	1,590	2	12	24		38,16
Poz. W1 – – 1 szt.								
W1	3	8	0,870	605	1	605	526,35	
	4	12	133,210	4	1	4		532,84
Poz. W2 – – 1 szt.								
W2	1	8	0,870	358	1	358	311,46	
	2	12	78,760	4	1	4		315,04
Poz. W4 – – 1 szt.								
W4	1	8	0,790	108	1	108	85,32	
	2	12	23,600	4	1	4		94,40
Poz. W5 – – 1 szt.								
W5	1	8	1,670	30	1	30	50,10	
	2	12	6,490	10	1	10		64,90
DŁUGOŚĆ RAZEM [m]							973,23	1173,50
MASA JEDNOSTKOWA [kg/m]							0,395	0,888
MASA [kg]							384,43	1042,07
MASA CAŁKOWITA [kg]							1426,49	

- Opis kształtu pręta: PN-EN ISO 3766 (gabarytowo)
- Opis długości haka: gabarytowy
- Długość pręta L: suma wymiarów gabarytowych

### UWAGA !

- DŁA PRĘTÓW ZBROJENIA PODŁUŻNEGO ŚCIAN UWZGLĘDNIONO DODATKI NA ZAKŁADY +10%

**BETON C25/30**

**STAL A-IIIN /B500SP/**


**klasa ekspozycji: XC3**

**KLASA KONSTRUKCJI: S4**

**OTULINA ZBROJ.-2cm**


**N1 ŁĄCZENIE WIĘNCÓW NA SKRZYŻOWANIACH ŚCIAN**


1 : 20

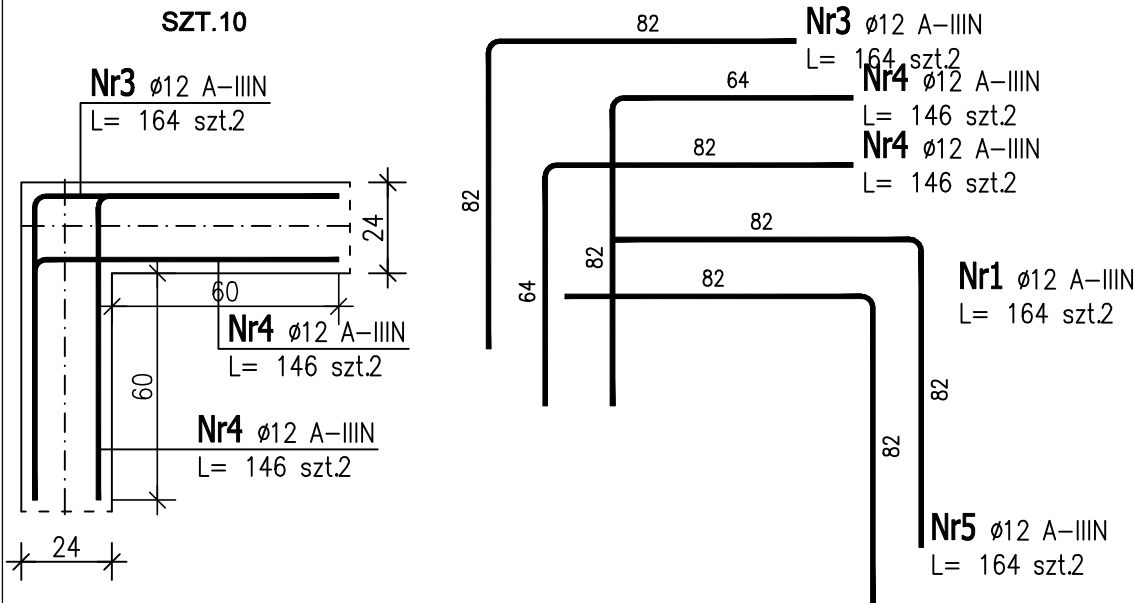

**N2 ŁĄCZENIE WIĘNCÓW NA SKRZYŻOWANIACH ŚCIAN**

1 : 20

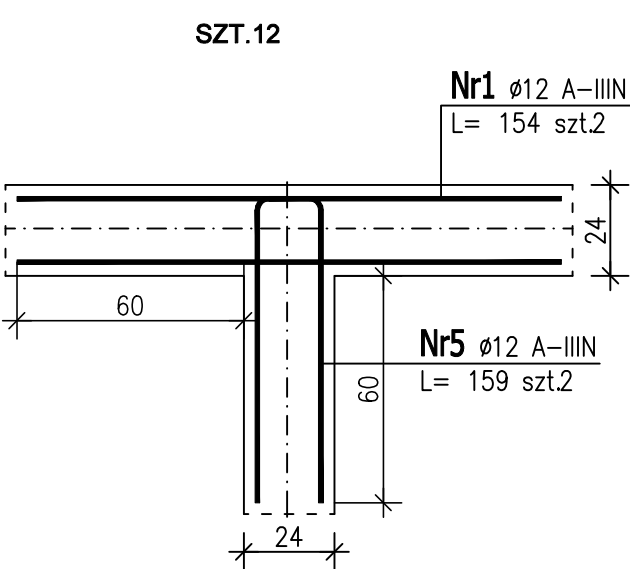

	WOJEWÓDZKIE PRZEDSIĘBIORSTWO USŁUG INWESTYCYJNYCH ul. Tadeusza Wyrzykowskiego 3, 06-400 Ciechanów biuro@wpui.pl REGON: 130013128, NIP: 5660004573		
NAZWA ZAMIERZENIA BUDOWLANEGO: Budowa nowego budynku z przeznaczeniem na Centrum Zdrowia Psychicznego wraz z wyposażeniem oraz przebudowa Kliniki Psychiatrii, Stresu Bojowego i Psychotraumatologii WIM PIB			
INWESTOR:		WOJSKOWY INSTYTUT MEDYCZNY PAŃSTWOWY INSTYTUT BADAWCZY	
LOKALIZACJA ZAMIERZENIA BUDOWLANEGO: ul. Szaserów 128, 04-141 Warszawa, część dz.ew. nr 8/4 z obręb 3-04-03			
PROJEKT TECHNICZNY		BRANŻA KONSTRUKCJA	21.11.2025
TEMAT RYSUNKU: WIĘNCE 1 PIĘTRA		DATA:	
PROJEKTANT mgr inż. Zbigniew Wojciechowski <small>nr upr. 202/89/OI, w spec. konstr. - bud.</small>			1 : 20
PROJEKTANT SPRAWDZAJĄCY mgr inż. Magdalena Szczygłowska <small>WAM/0028/P00K/13 spec. konstr.-bud.</small>			SKALA:
			NR RYS: K4.3