



Poz.N/146 KOND. TECHNICZNA (1.szt.)

Skala 1:20

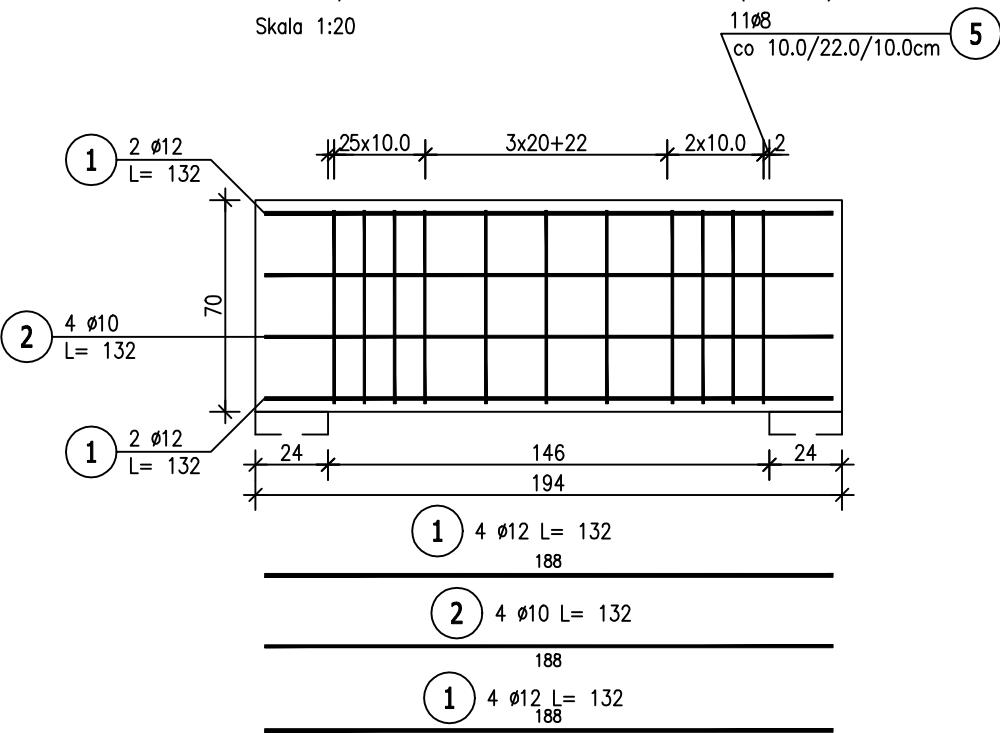


Przekrój A-A

Skala 1:20

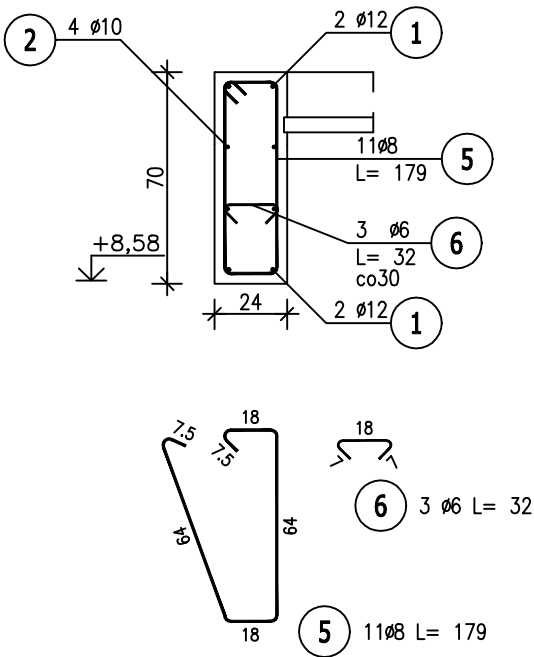


Poz.N/166 KOND. TECHNICZNA (1.szt.)

Skala 1:20

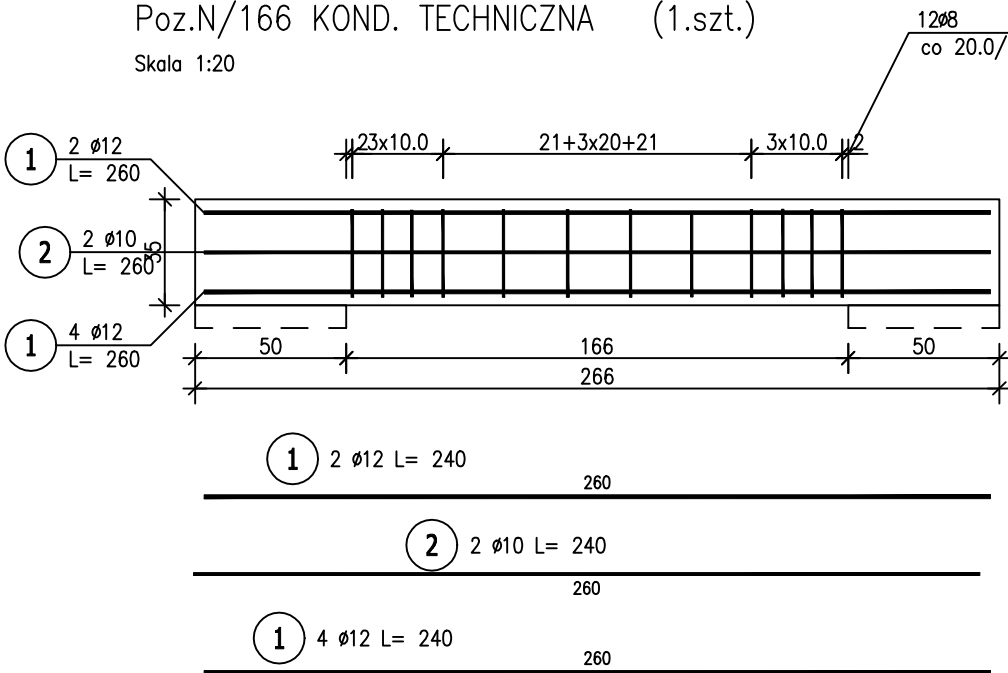

Przekrój A-A

Skala 1:20

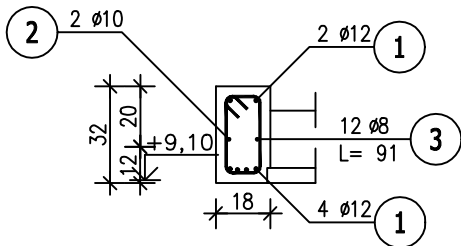



ZESTAWIENIE STALI ZBROJENIOWEJ

POZ.	NR PRĘTA	ø [mm]	DŁUGOŚĆ [m]	ILOŚĆ			DŁ. ŁĄCZNA [m]			
				PRĘTÓW	x POZ.	RAZEM	A—IIIN			
							ø6	ø8	ø10	ø12
Poz. N/146 – – 1 szt.										
N/146	1	12	1,320	4	1	4				5,28
	2	10	1,320	4	1	4			5,28	
	5	8	1,790	11	1	11		19,69		
	6	6	0,320	3	1	3	0,96			
Poz. N/166 – – 1 szt.										
N/166	1	12	2,600	6	1	6				15,60
	2	10	2,600	2	1	2			5,20	
	3	8	0,910	12	1	12		10,92		
DŁUGOŚĆ RAZEM [m]							0,96	30,61	10,48	20,88
MASA JEDNOSTKOWA [kg/m]							0,222	0,395	0,617	0,888
MASA [kg]							0,21	12,09	6,47	18,54
MASA CAŁKOWITA [kg]							37,31			

- 1) Opis kształtu pręta: PN–EN ISO 3766 (gabarytowo)
- 2) Opis długości haka: gabarytowy
- 3) Długość pręta L: suma wymiarów gabarytowych

BETON C25/30  
STAL A-IIIIN/B500SP/  
klasa ekspozycji: XC3  
KLASA KONSTRUKCJI: S4  
OTULINA ZBROJ.-3cm

UWAGA !  
1. Rozpatrywać łącznie z proj. arch.  
dotyczy rzędnych

		WOJEWÓDZKIE PRZEDSIĘBIORSTWO USŁUG INWESTYCYJNYCH ul. Tadeusza Wyrykowskiego 3, 06-400 Ciechanów biuro@wpui.pl REGON: 130013128, NIP: 5660004573	
NAZWA ZAMIERZENIA BUDOWLANEGO: Budowa nowego budynku z przeznaczeniem na Centrum Zdrowia Psychicznego wraz z wyposażeniem oraz przebudowa Kliniki Psychiatrii, Stresu Bojowego i Psychotraumatologii WIM PIB			
INWESTOR:		WOJSKOWY INSTYTUT MEDYCZNY PAŃSTWOWY INSTYTUT BADAWCZY	
			
LOKALIZACJA ZAMIERZENIA BUDOWLANEGO: ul. Szaserów 128, 04-141 Warszawa, część dz.ew. nr 8/4 z obręb 3-04-03			
		etap 1	
PROJEKT TECHNICZNY		BRANŻA KONSTRUKCJA	
TEMAT RYSUNKU: NADPROŻA KONDYGNACJI TECHNICZNEJ		DATA: 12.2025	
PROJEKTANT mgr inż. Zbigniew Wojciechowski nr upr. 2028/WCL w spec. konstr. - bud.		SKALA: 1 : 20	
PROJEKTANT SPRAWDZAJĄCY mgr inż. Magdalena Szczygłowska WAM0023/P00013 spec. konstr.-bud.		NR RYS: K5.8	