




BK-0.1 parter (1.szt.)  
26,84mb  
Skala 1:20

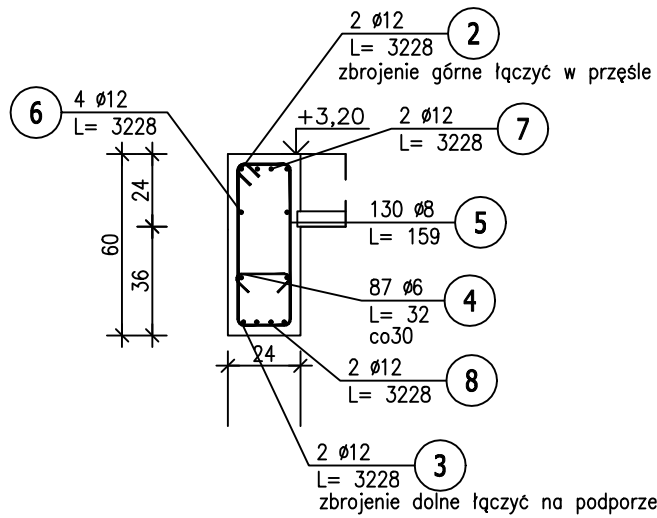





BK-0.3 parter (1.szt.)  
26,00mb  
Skala 1:20

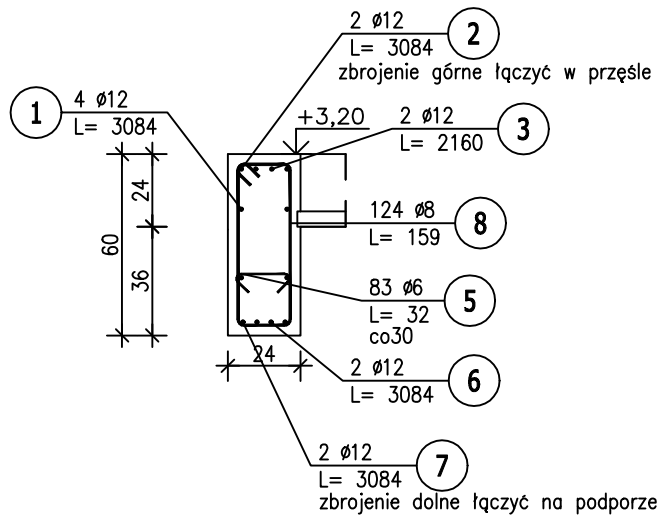

BK-0.4 parter (1.szt.)  
10,73mb  
Skala 1:20

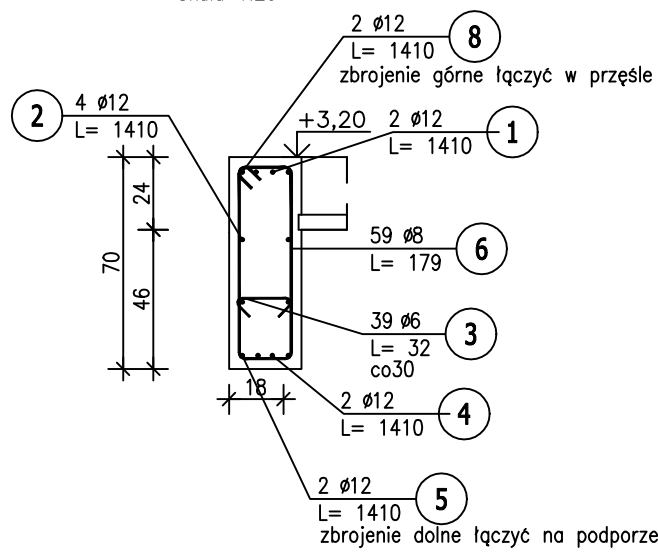

BK-0.2 parter (1.szt.)  
23,70mb  
Skala 1:20

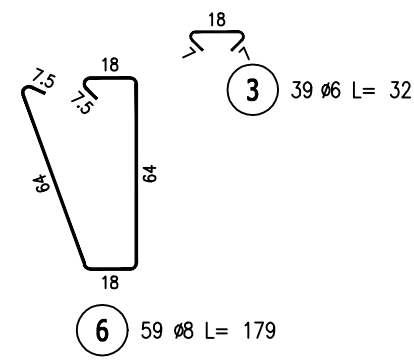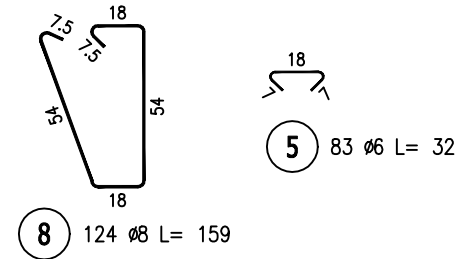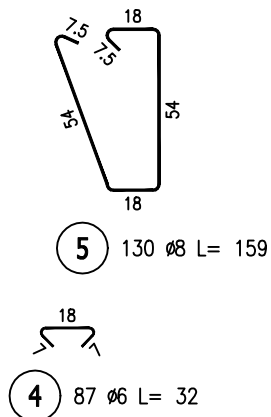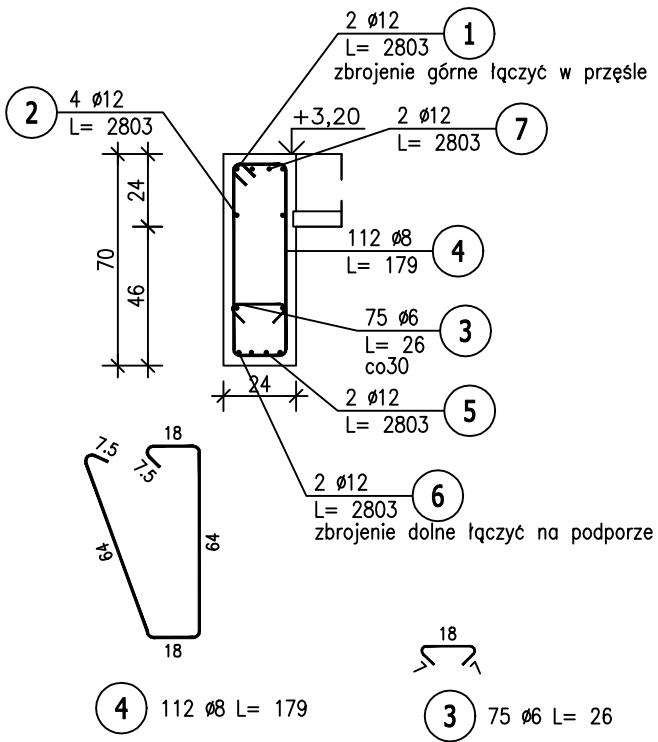


BETON C25/30  
STAL A-IIIN /B500SP/  
klasa ekspozycji: XC3  
KLASA KONSTRUKCJI: S4  
OTULINA ZBROJ.-3cm

UWAGA !  
1. Rozpatrywać łącznie z proj. arch. dotyczy rzędnych  
2. Do długości zbrojenia podłużnego dodano 20% na zakłady

ZESTAWIENIE STALI ZBROJENIOWEJ

POZ.	NR PRĘTA	ø [mm]	DŁUGOŚĆ [m]	ILOŚĆ			DŁ. ŁĄCZNA [m]				
				PRĘTÓW	x POZ.	RAZEM	A-IIIIN			RB 500W	
							ø6	ø8	ø12	ø12	
Poz. BK_0.1 – – 1 szt.											
BK_0.1	2	12	32,280	2	1	2					64,56
	3	12	32,280	2	1	2					64,56
	4	6	0,320	87	1	87	27,84				
	5	8	1,590	130	1	130		206,70			
	6	12	32,280	4	1	4					129,12
	7	12	32,280	2	1	2					64,56
	8	12	32,280	2	1	2					64,56
Poz. BK_0.2 – – 1 szt.											
BK_0.2	1	12	28,030	2	1	2				56,06	
	2	12	28,030	4	1	4				112,12	
	3	6	0,260	75	1	75	19,50				
	4	8	1,790	112	1	112		200,48			
	5	12	28,030	2	1	2				56,06	
	6	12	28,030	2	1	2				56,06	
	7	12	28,030	2	1	2				56,06	
Poz. BK_0.3 – – 1 szt.											
BK_0.3	1	12	30,840	4	1	4				123,36	
	2	12	30,840	2	1	2				61,68	
	3	12	21,600	2	1	2				43,20	
	5	6	0,320	83	1	83	26,56				
	6	12	30,840	2	1	2				61,68	
	7	12	30,840	2	1	2				61,68	
	8	8	1,590	124	1	124		197,16			
Poz. BK_0.4 – – 1 szt.											
BK_0.4	1	12	14,100	2	1	2				28,20	
	2	12	14,100	4	1	4				56,40	
	3	6	0,320	39	1	39	12,48				
	4	12	14,100	2	1	2				28,20	
	5	12	14,100	2	1	2				28,20	
	6	8	1,790	59	1	59		105,61			
	8	12	14,100	2	1	2				28,20	
DŁUGOŚĆ RAZEM [m]							86,38	709,95	857,16	387,36	
MASA JEDNOSTKOWA [kg/m]							0,222	0,395	0,888	0,888	
MASA [kg]							19,18	280,43	761,16	343,98	
MASA CAŁKOWITA [kg]							1404,74				

- 1) Opis kształtu pręta: PN-EN ISO 3766 (gabarytowo)  
2) Opis długości haka: gabarytowy  
3) Długość pręta L: suma wymiarów gabarytowych

		WOJEWÓDZKIE PRZEDSIĘBIORSTWO USŁUG INWESTYCYJNYCH ul. Tadeusza Wyrykowskiego 3, 06-400 Ciechanów biuro@wpui.pl REGON: 130013128, NIP: 5660004573	
NAZWA ZAMIERZENIA BUDOWLANEGO: Budowa nowego budynku z przeznaczeniem na Centrum Zdrowia Psychicznego wraz z wyposażeniem oraz przebudowa Kliniki Psychiatrii, Stresu Bojowego i Psychotraumatologii WIM PIB			
INWESTOR:		WOJSKOWY INSTYTUT MEDYCZNY PAŃSTWOWY INSTYTUT BADAWCZY	
LOKALIZACJA ZAMIERZENIA BUDOWLANEGO: ul. Szaserów 128, 04-141 Warszawa, część dz.ew. nr 8/4 z obrębu 3-04-03			
PROJEKT TECHNICZNY		BRANŻA KONSTRUKCJA	
TEMAT RYSUNKU: BELKI PARTERU		DATA: 21.11.2025	
PROJEKTANT mgr inż. Zbigniew Wojciechowski nr upr. 2028/WOL w spec. konstr. - bud.		SKALA: 1 : 20	
PROJEKTANT SPRAWDZAJĄCY mgr inż. Magdalena Szczygłowska www.mazapoczta.pl spec. konstr. - bud.		NR RYS: K6.3	