




BK-1.1 1 piętro (1.szt.)
26,84mb
Skala 1:20

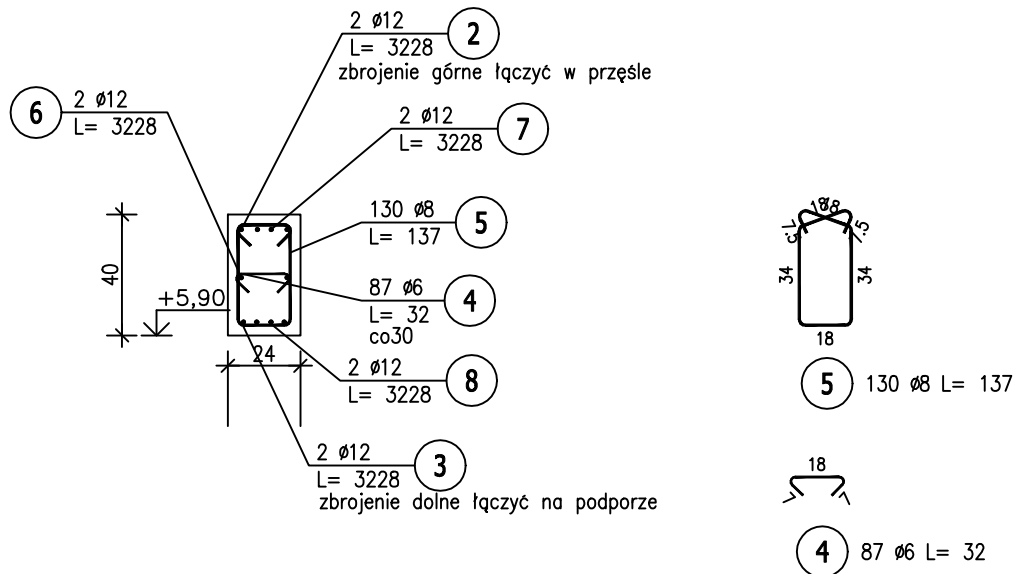


BK-1.3 1 piętro (1.szt.)
26,00mb
Skala 1:20

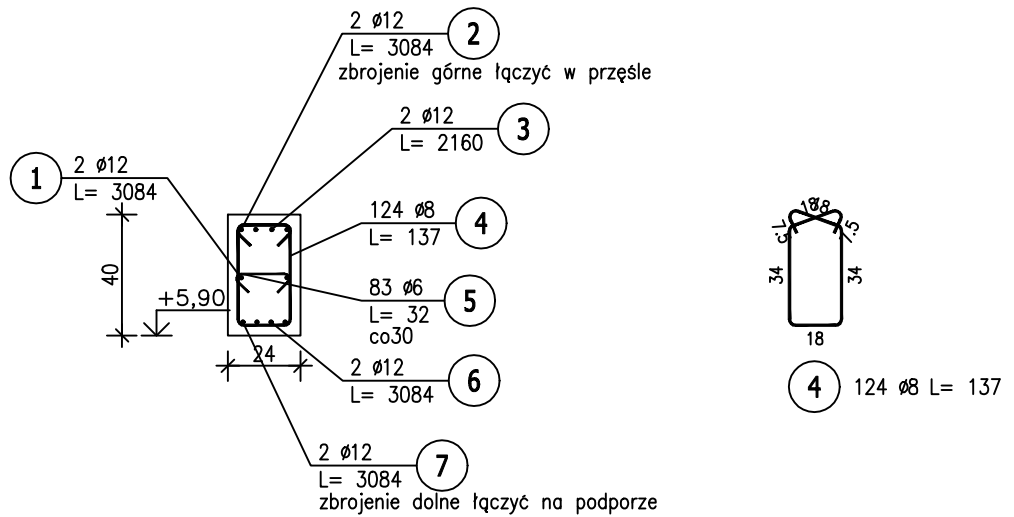

BK-1.4 1 piętro (1.szt.)
10,75mb
Skala 1:20

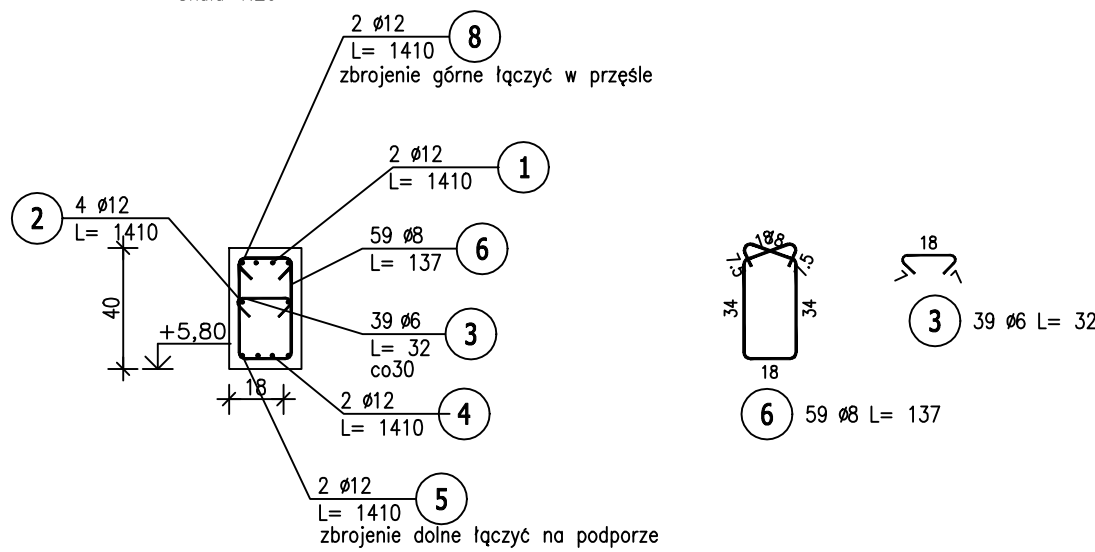

BK-1.2 1 piętro (1.szt.)
23,70mb
Skala 1:20

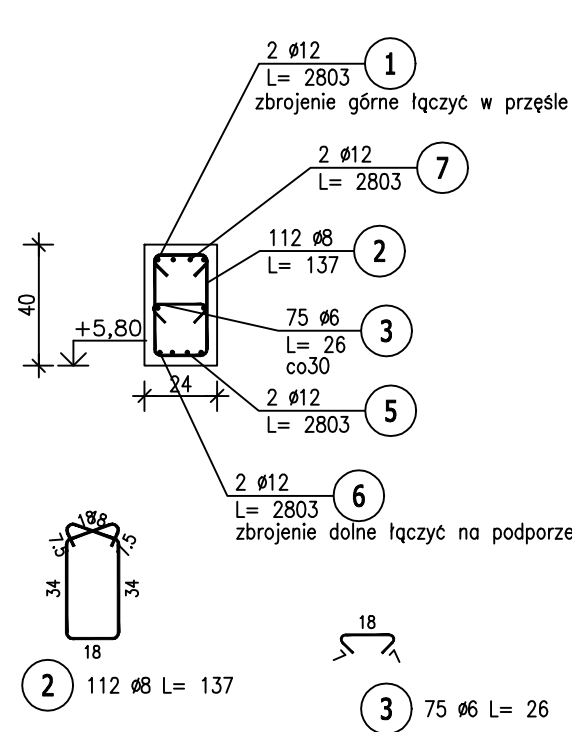


BETON C25/30
STAL A-IIIN /B500SP/
klasa ekspozycji: XC3
KLASA KONSTRUKCJI: S4
OTULINA ZBROJ.-3cm

UWAGA !
1. Rozpatrywać łącznie z proj. arch. dotyczy rzędnych
2. Do długości zbrojenia podłużnego dodano 20% na zakłady

ZESTAWIENIE STALI ZBROJENIOWEJ

POZ.	NR PRĘTA	ø [mm]	DŁUGOŚĆ [m]	ILOŚĆ			DŁ. ŁĄCZNA [m]			
				PRĘTÓW	x POZ.	RAZEM	A-IIIIN			RB 500W
Poz. BK_1.1 – – 1 szt.										
BK_1.1	2	12	32,280	2	1	2				64,56
	3	12	32,280	2	1	2				64,56
	4	6	0,320	87	1	87	27,84			
	5	8	1,370	130	1	130		178,10		
	6	12	32,280	2	1	2				64,56
	7	12	32,280	2	1	2				64,56
Poz. BK_1.2 – – 1 szt.										
BK_1.2	1	12	28,030	2	1	2			56,06	
	2	8	1,370	112	1	112		153,44		
	3	6	0,260	75	1	75	19,50			
	5	12	28,030	2	1	2			56,06	
	6	12	28,030	2	1	2			56,06	
Poz. BK_1.3 – – 1 szt.										
BK_1.3	1	12	30,840	2	1	2			61,68	
	2	12	30,840	2	1	2			61,68	
	3	12	21,600	2	1	2			43,20	
	4	8	1,370	124	1	124		169,88		
	5	6	0,320	83	1	83	26,56			
	6	12	30,840	2	1	2			61,68	
Poz. BK_1.4 – – 1 szt.										
BK_1.4	1	12	14,100	2	1	2			28,20	
	2	12	14,100	4	1	4			56,40	
	3	6	0,320	39	1	39	12,48			
	4	12	14,100	2	1	2			28,20	
	5	12	14,100	2	1	2			28,20	
	6	8	1,370	59	1	59		80,83		
DŁUGOŚĆ RAZEM [m]							86,38	582,25	683,36	322,80
MASA JEDNOSTKOWA [kg/m]							0,222	0,395	0,888	0,888
MASA [kg]							19,18	229,99	606,82	286,65
MASA CAŁKOWITA [kg]							1142,64			

- 1) Opis kształtu pręta: PN-EN ISO 3766 (gabarytowo)
2) Opis długości haka: gabarytowy
3) Długość pręta L: suma wymiarów gabarytowych

		WOJEWÓDZKIE PRZEDSIĘBIORSTWO USŁUG INWESTYCYJNYCH ul. Tadeusza Wyrzykowskiego 3, 06-400 Ciechanów biuro@wpui.pl REGON: 130013128, NIP: 5660004573	
NAZWA ZAMIERZENIA BUDOWLANEGO: Budowa nowego budynku z przeznaczeniem na Centrum Zdrowia Psychicznego wraz z wyposażeniem oraz przebudowa Kliniki Psychiatrii, Stresu Bojowego i Psychotraumatologii WIM PIB			
INWESTOR:		WOJSKOWY INSTYTUT MEDYCZNY PAŃSTWOWY INSTYTUT BADAWCZY	
LOKALIZACJA ZAMIERZENIA BUDOWLANEGO: ul. Szaserów 128, 04-141 Warszawa, część dz.ew. nr 8/4 z obrębu 3-04-03			
PROJEKT TECHNICZNY		BRANŻA KONSTRUKCJA	
TEMAT RYSUNKU: BELKI 1 PIĘTRA		DATA: 21.11.2025	
PROJEKTANT mgr inż. Zbigniew Wojciechowski <small>nr upr. 2028/WOL w spec. konstr. - bud.</small>		SKALA: 1 : 20	
PROJEKTANT SPRAWDZAJĄCY mgr inż. Magdalena Szczygłowska <small>WAM00228/POC09/3 spec. konstr.-bud.</small>		NR RYS: K6.6	