


Skala 1 : 20

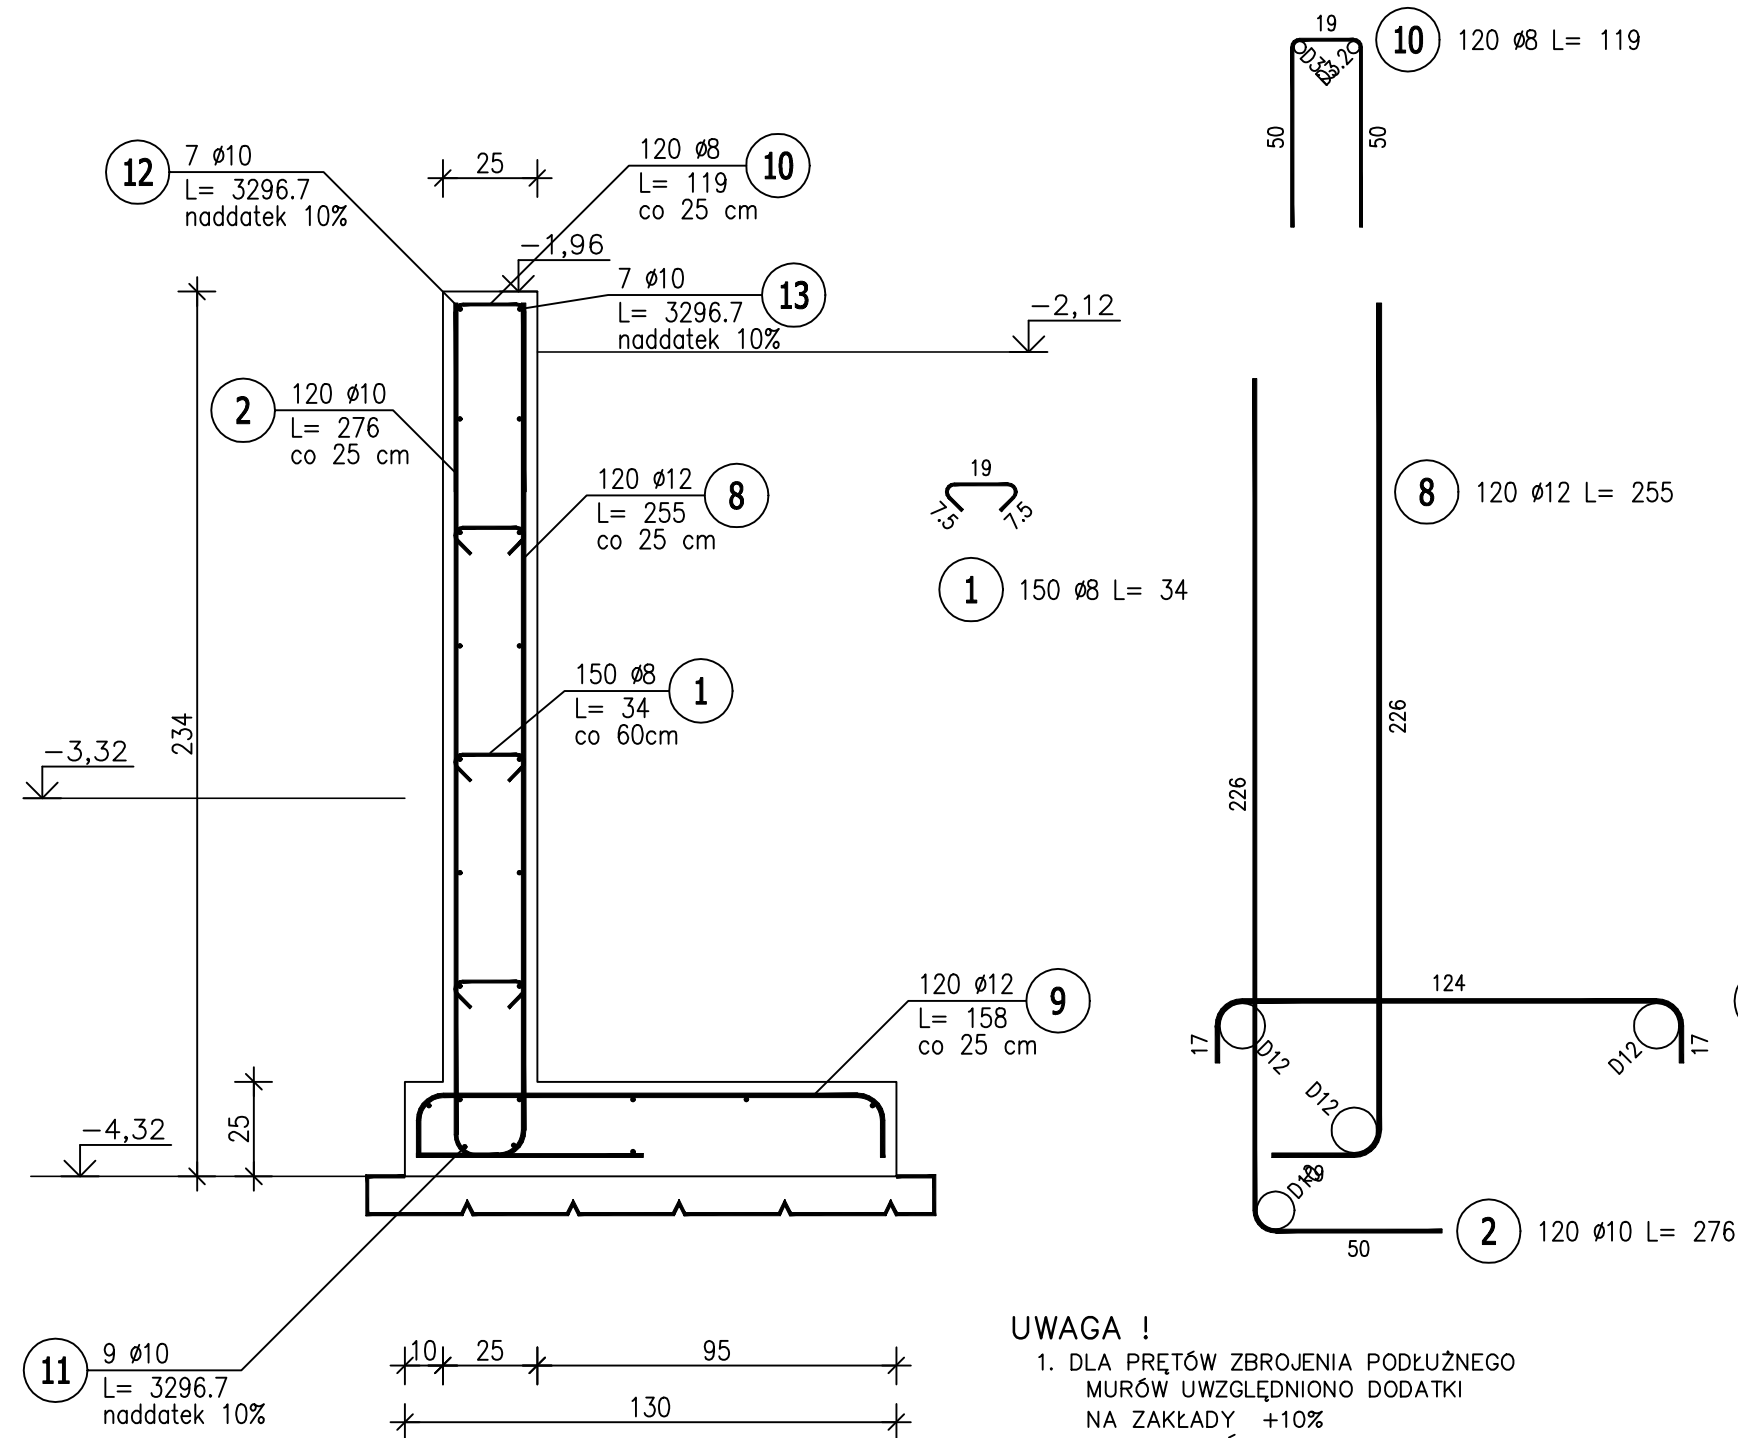

POZ.	NR PRĘTA	Ø [mm]	DŁUGOŚĆ [m]	ILOŚĆ			DŁ. ŁĄCZNA [m]		
				PRĘTÓW	x POZ.	RAZEM	A-IIIIN		
							Ø8	Ø10	Ø12

Poz. M1.-1 – – 1 szt.									
M1.-1	1	8	0,340	150	1	150	51,00		
	2	10	2,760	120	1	120		331,20	
	8	12	2,550	120	1	120			306,00
	9	12	1,580	120	1	120			189,60
	10	8	1,190	120	1	120	142,80		
	11	10	32,967	9	1	9		296,70	
	12	10	32,967	7	1	7		230,77	
	13	10	32,967	7	1	7		230,77	

DLUGOŚĆ RAZEM [m]	193,80	1089,44	495,60
MASA JEDNOSTKOWA [kg/m]	0,395	0,617	0,888
MASA [kg]	76,55	672,19	440,09
MASA CAŁKOWITA [kg]	1188,83		

- 1) Opis kształtu pręta: PN-EN ISO 3766 (gabarytowo)
- 2) Opis długości haka: gabarytowy
- 3) Długość pręta L: suma wymiarów gabarytowych

UWAGA !

1. DLA PRĘTÓW ZBROJENIA PODŁUŻNEGO
MURÓW UWZGLĘDNIONO DODATKI
NA ZAKŁADY +10%
2. ROZPATRYWAĆ ZGODNIE Z PROJEKTEM ARCHITEKTURY
DOTYCZĄCYCH RZĘDNYCH
3. MUR ZAIZOLOWAĆ PRZECIWWILGOCIOWO

BETON C25/30
wodoszczelność W8
STAL A-IIIN /B500SP/
KLASA EXPOZYCJI: XC2
KLASA KONSTRUKCJI: S4

OTULINA ZBROJ.-3cm i 5 cm



WOJEWÓDZKIE PRZEDSIĘBIORSTWO USŁUG INWESTYCYJNYCH
ul. Tadeusza Wyrzykowskiego 3, 06-400 Ciechanów
biuro@wpui.pl
REGON: 130013128, NIP: 5660004573

NAZWA ZAMIERZENIA BUDOWLANEGO:

Budowa nowego budynku z przeznaczeniem na Centrum Zdrowia Psychicznego wraz z wyposażeniem oraz przebudowa Kliniki Psychiatrii, Stresu Bojowego i Psychotraumatologii WIM PIB

INVESTOR:

WOJSKOWY INSTYTUT MEDYCZNY
PAŃSTWOWY INSTYTUT BADAWCZY

LOKALIZACJA ZAMIERZENIA BUDOWLANEGO:

ul. Szaserów 128, 04-141 Warszawa, część dz.ew. nr 8/4 z obrębu 3-04-03

PROJEKT TECHNICZNY

BRANŻA KONSTRUKCJA

21.11.2025

TEMAT RYSUNKU: MURY OPOROWE

1 : 20

SKALA:

PROJEKTANT SPRAWDZAJĄCY
mgr inż. Magdalena Szczygłowska
WAM/0028/P00K/13
spec. konstr.-bud.

NR RYS: **K9.1**