
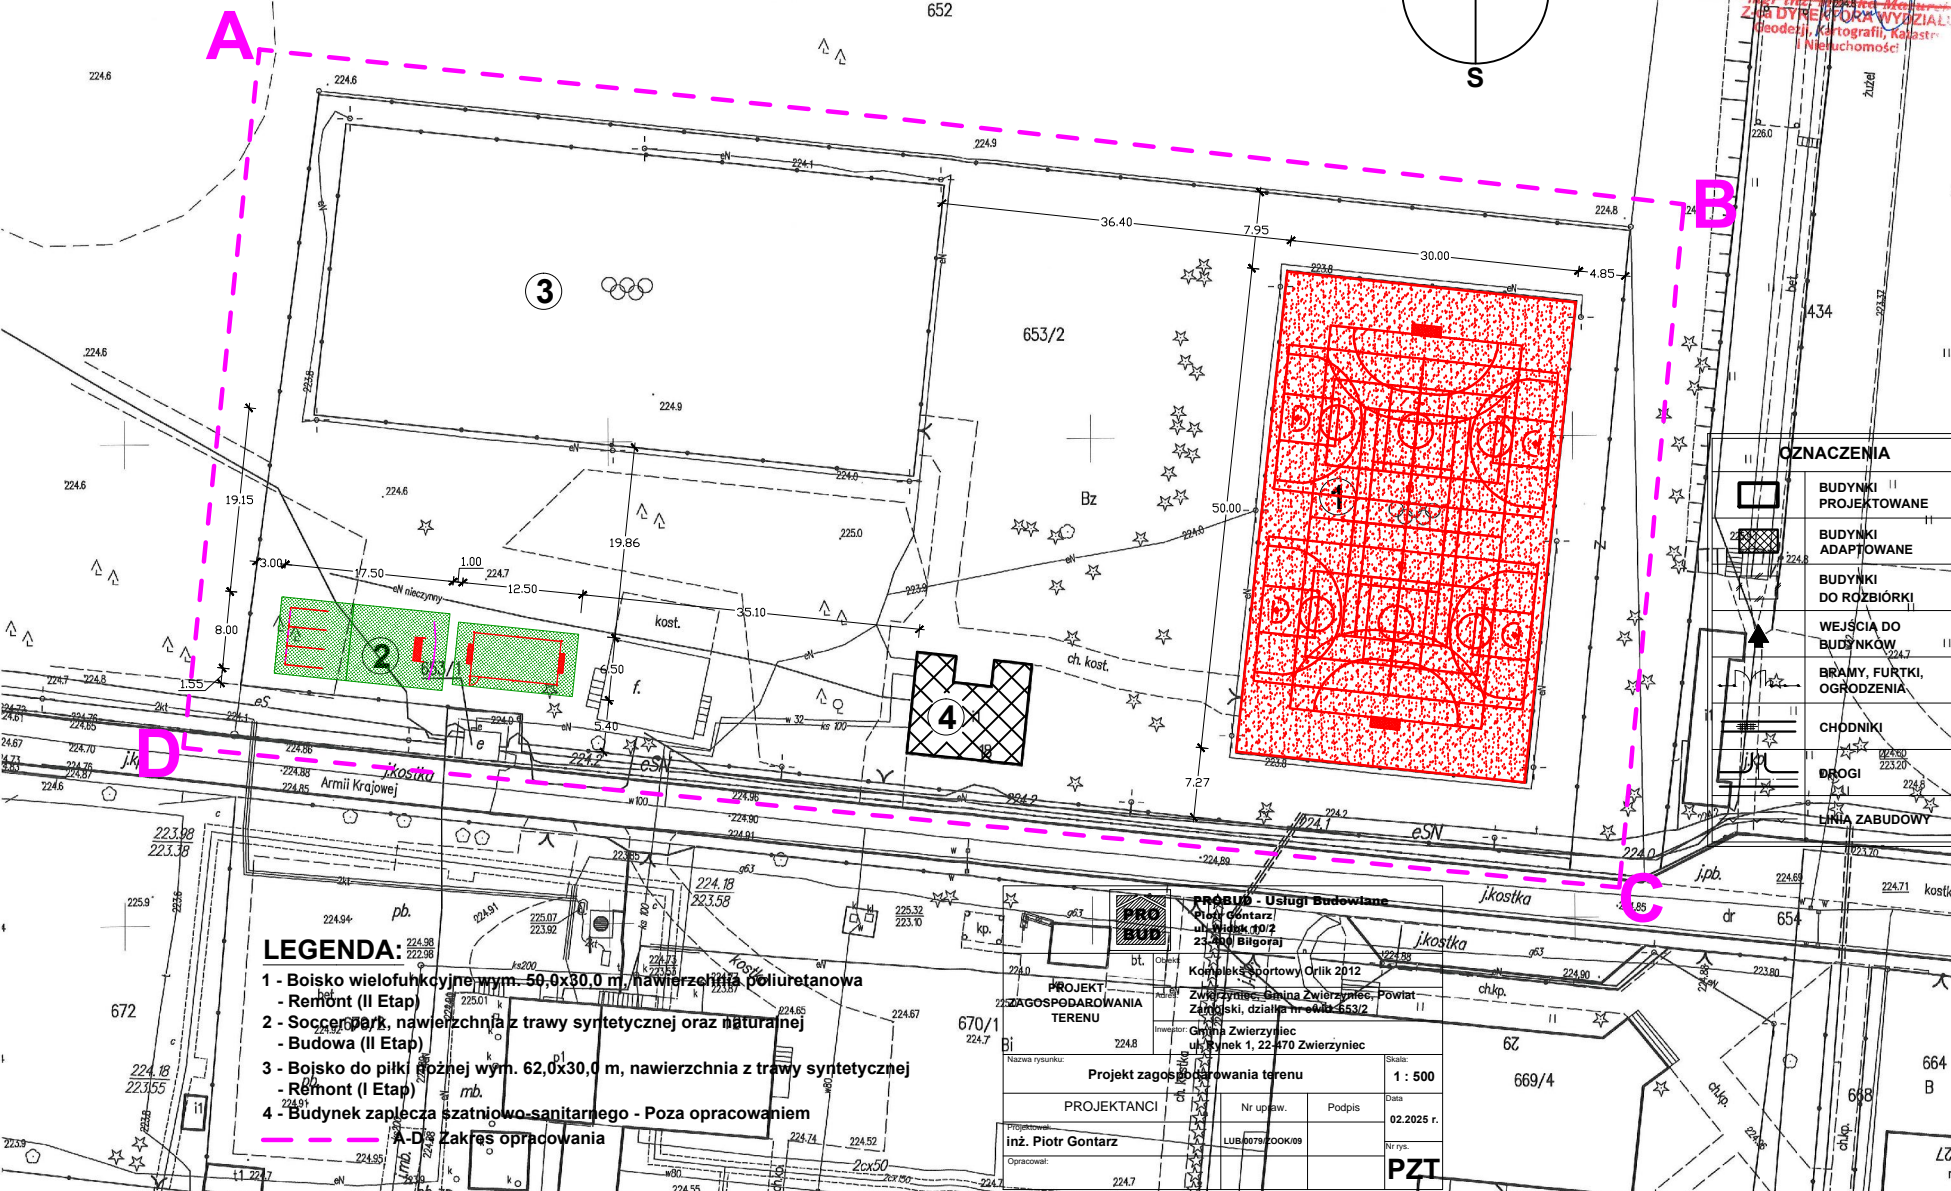


# Mapa zasadnicza (sytuacyjna, syt.-wys.)

Obręb .....  
Gmina .....  
Skala 1 : 500

## PROJEKT ZAGOSPODAROWANIA TERENU skala 1 : 500

Nazwa organu prowadzącego państwową zasobę geodezyjną i kartograficzną	STAROSTA ZAMOJSKI
Identyfikator ewidencyjny materiału zasobu	19500 2024 3022
Nazwa materiału zasobu	mapa
Data wykonania kopii materiału zasobu	2025-01-27
Imię, nazwisko i podpis osoby reprezentującej organ	STAROSTA

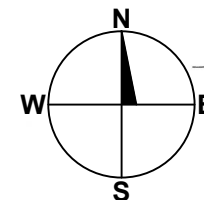

OZNACZENIA	
	BUDYNKI II PROJEKTOWANE
	BUDYNKI II ADAPTOWANE
	BUDYNKI II DO ROZBIÓRKI
	WEJŚCIA DO BUDYNKÓW
	BRAMY, FURTKI, OGRODZENIA
	CHODNIKI
	DRÓGI
	LINIA ZABUDOWY

- LEGENDA:**
- 1 - Boisko wielofunkcyjne wym. 50,0x30,0 m, nawierzchnia poliuretanowa  
- Remont (II Etap)
  - 2 - Soccer Park, nawierzchnia z trawy syntetycznej oraz naturalnej  
- Budowa (II Etap)
  - 3 - Boisko do piłki nożnej wym. 62,0x30,0 m, nawierzchnia z trawy syntetycznej  
- Remont (I Etap)
  - 4 - Budynek zaplecza szatniowo-sanitarnego - Poza opracowaniem
- A-D --- Zakres opracowania

PROJEKT ZAGOSPODAROWANIA TERENU	
Projektant: inż. Piotr Gontarz	
Opracował: inż. Piotr Gontarz	
Nr upr. aw.	Podpis
LUB 0079/BOOK/09	
Data: 02.2025 r.	
Skala: 1 : 500	
PZT	