


RZUT DACHU

Skala 1:100

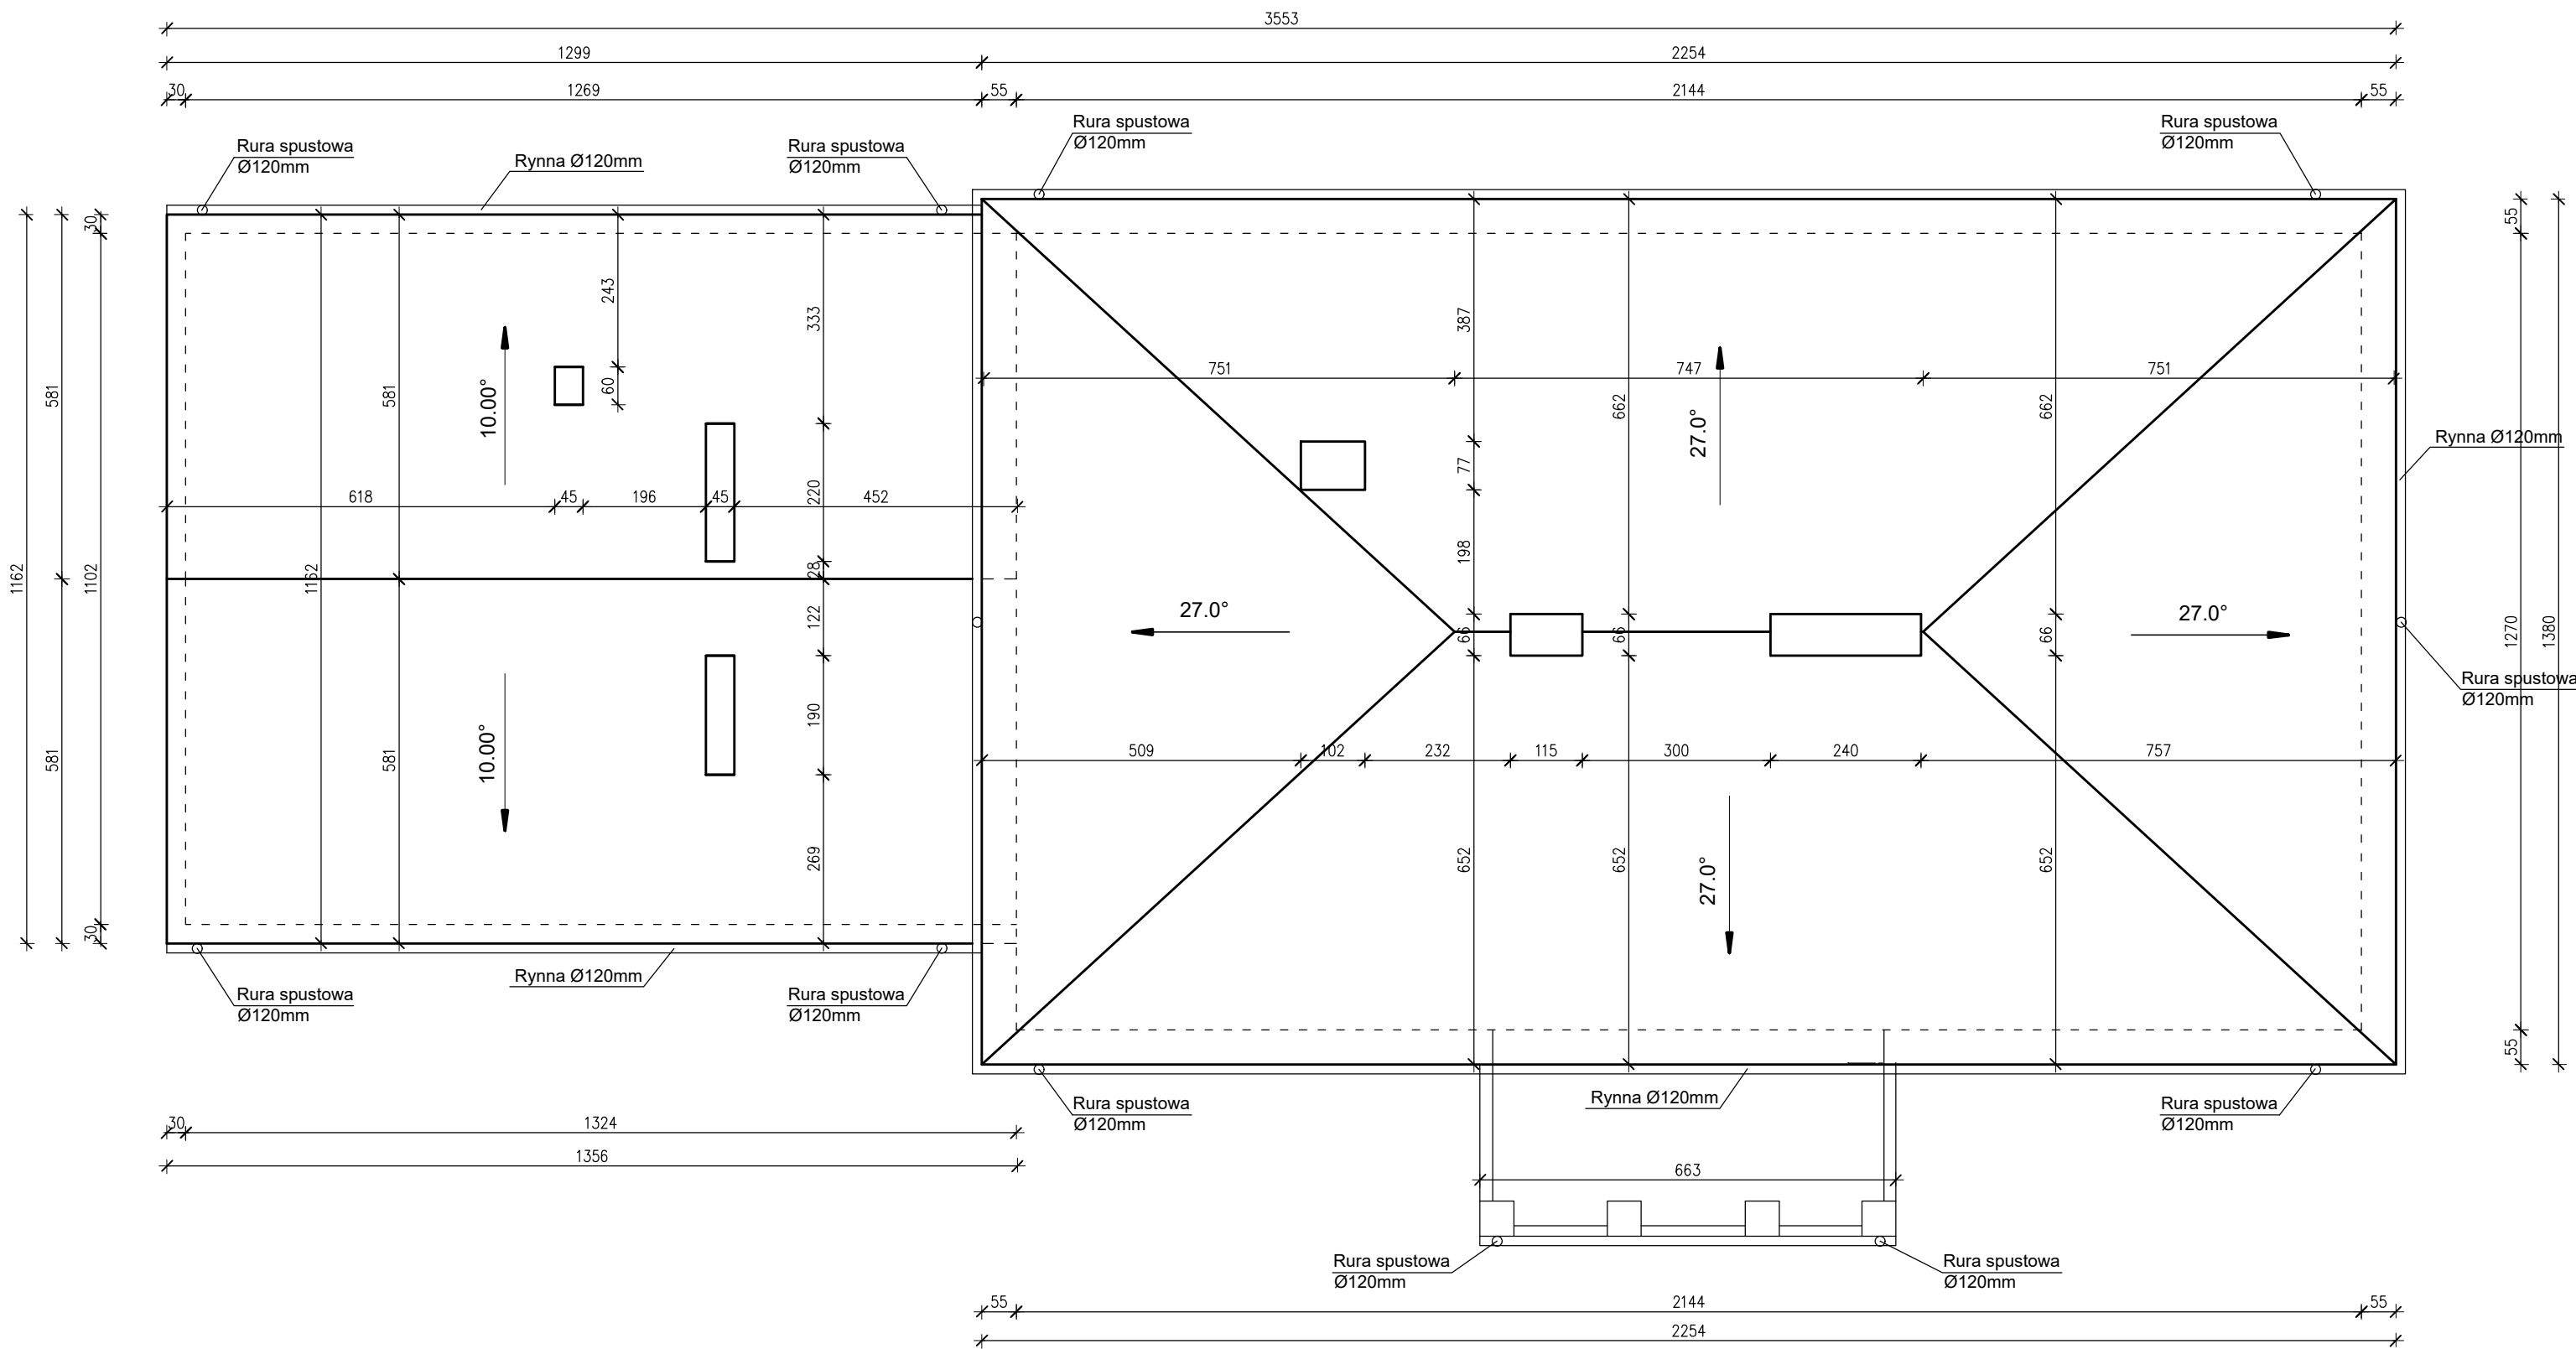

Obiekt: Budynek szkoły w Rostkowie – wymiana pokrycia dachu			
Adres:	ROSTKOWO dz. gm. Czernice Borowe		Skala: 1:100
Rysunek:	RZUT DACHU	Rys. nr	Data: 07.2024