


OSRODEK KULTURY W HANDZLÓWCE - PARTER

SKALA 1:50

1

legenda:

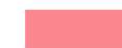

proj. przegrody i zamurowania



proj. wuburzenia




proj. wyposażenie



ściana wskazana we wniosku do wyburzenia

UWAGA:

- UKŁAD POMIESZCZEŃ, TJ. ZAMUROWANIA I WUBURZENIA WYNIKAŁY Z UPRZEDNIICH USTALEŃ
- POMINIĘTO POŁĄCZENIE SAL W JEDNĄ DUŻĄ
- ZMIANA UKŁADU/POŁĄCZENIE POMIESZCZEŃ BYŁO ZGŁOSZONE W DOFINANSOWANIU I JEST UMOWNĄ MOŻLIWOŚĆ ZGŁASZANIA ZMIAN DO ZAKRESU PRZY ZACHOWANIU KWOTY I PROPORCJI UDZIAŁU PARTNERÓW I WYKONAWCY

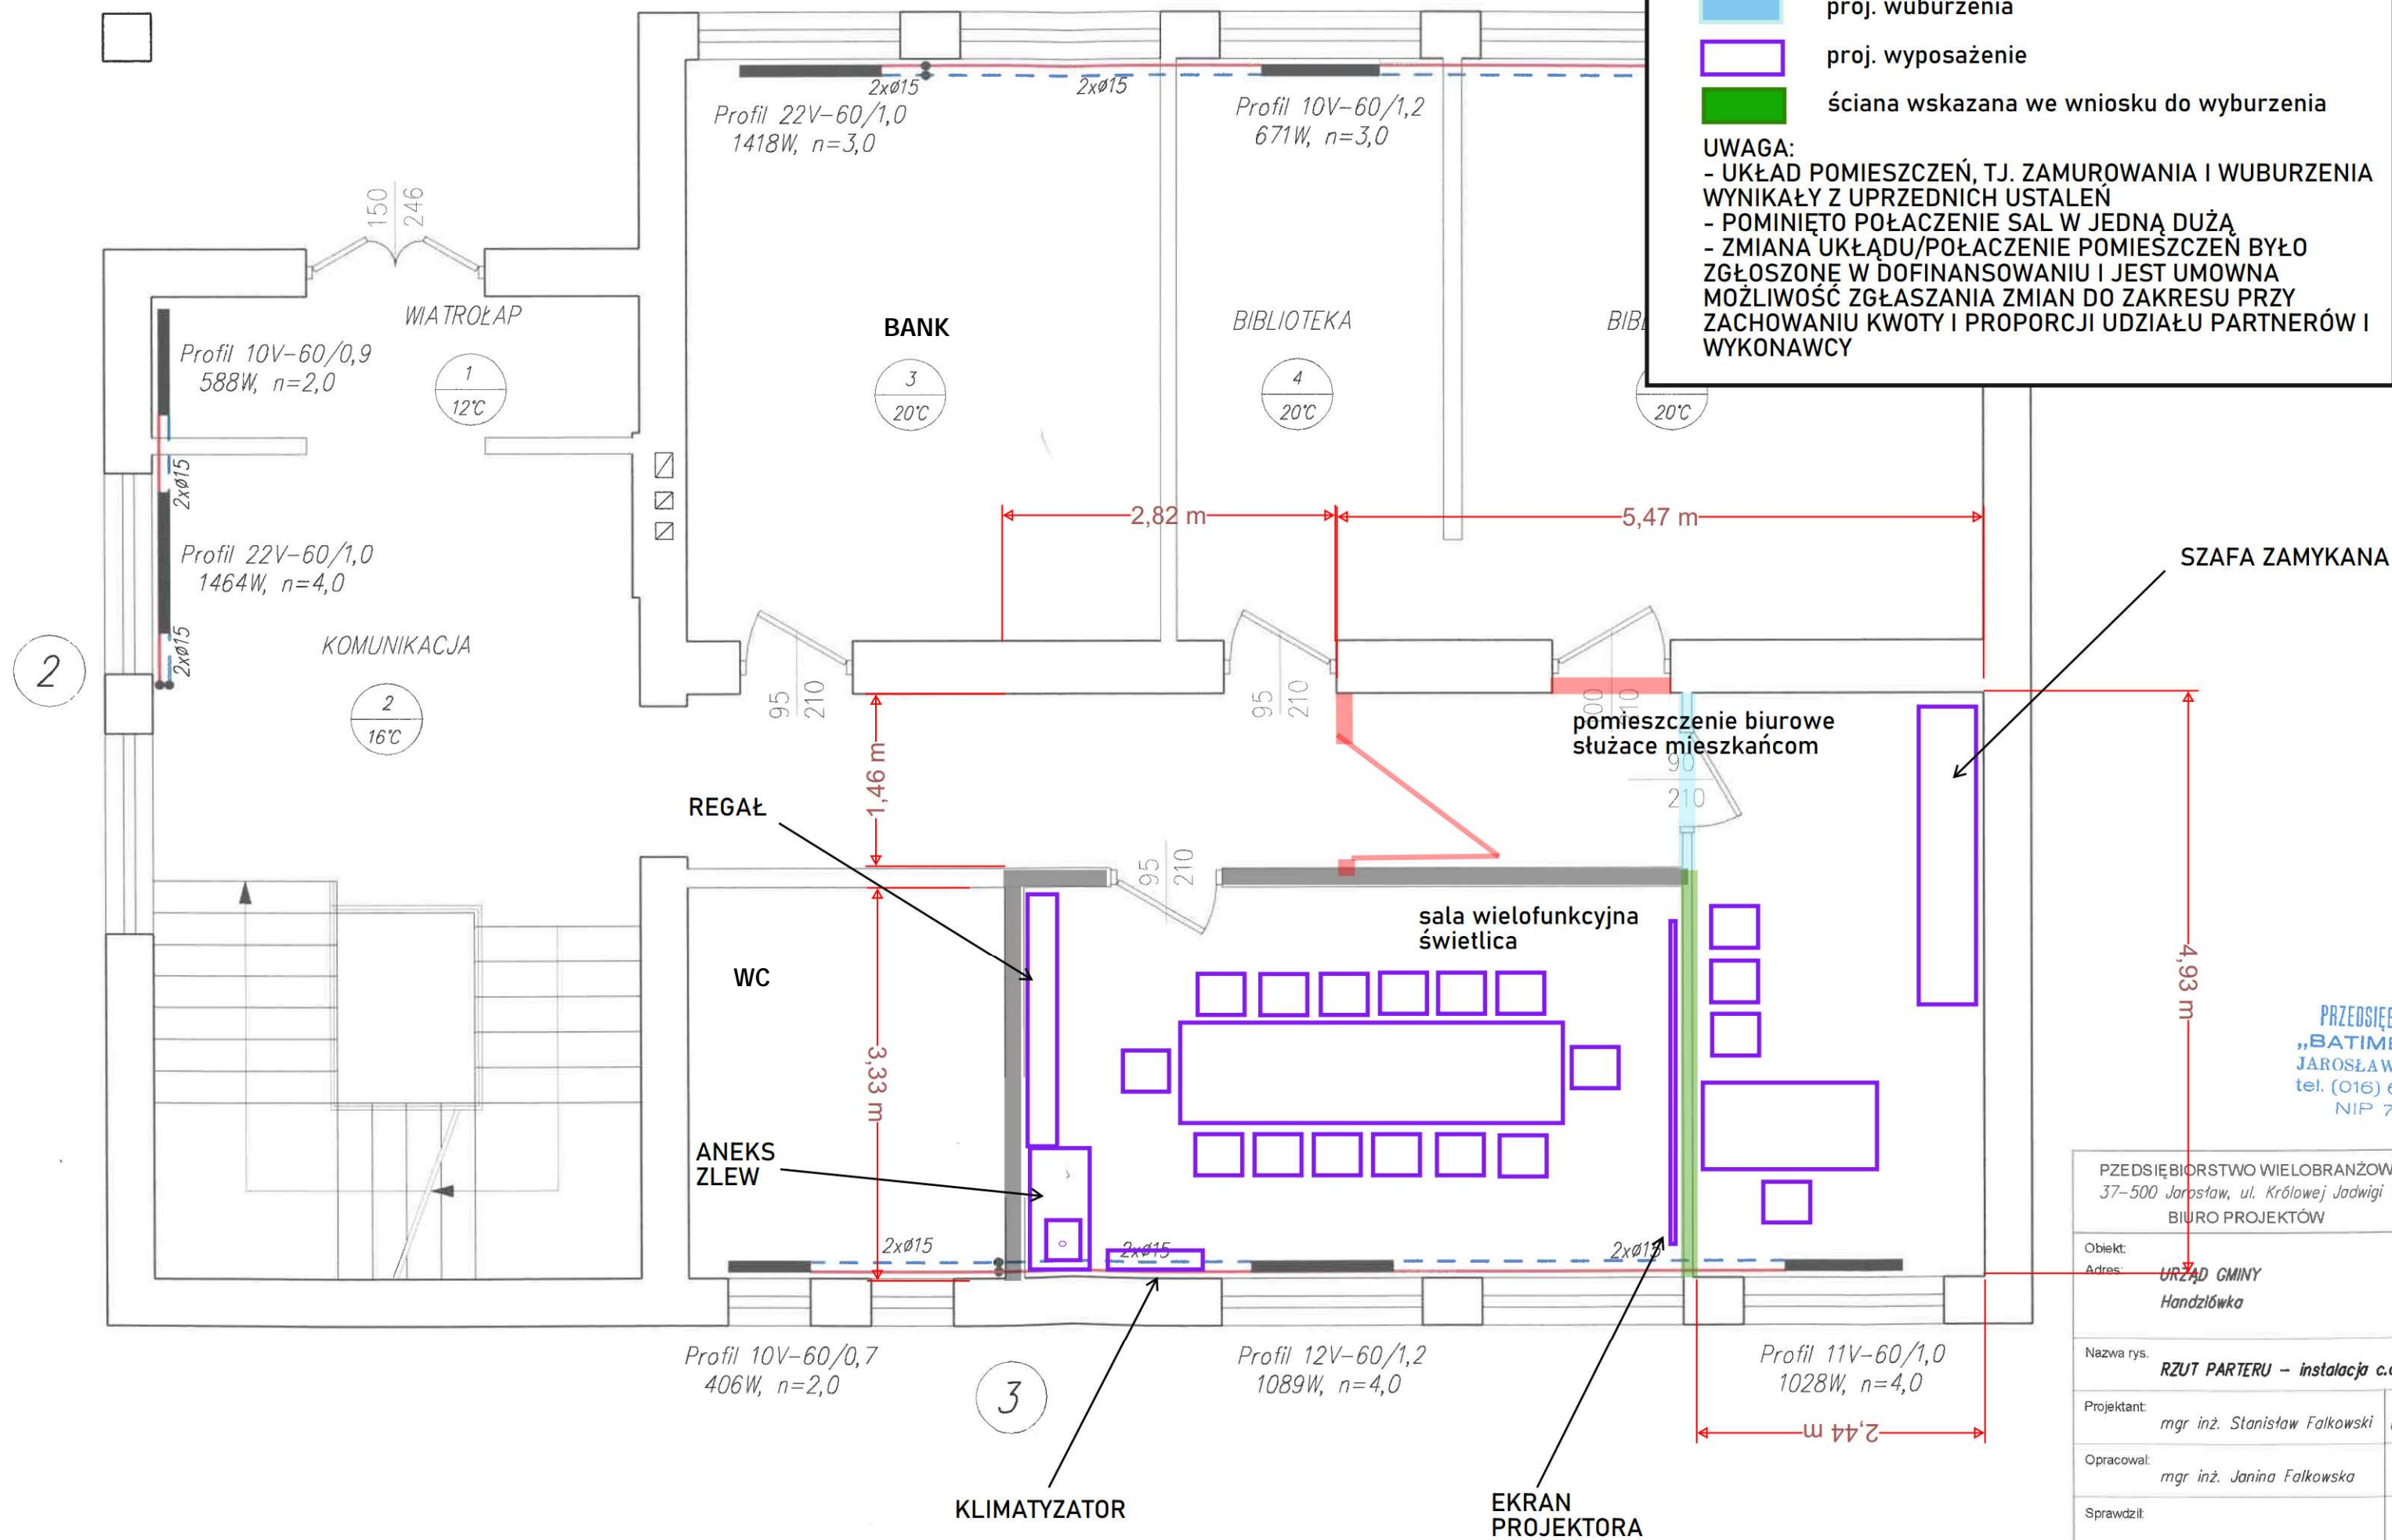

PRZEDSIĘB
„BATIME
JAROSŁAW
tel. (016) 6
NIP 79

PRZEDSIĘBIORSTWO WIELOBRANŻOWE
37-500 Jarosław, ul. Królowej Jadwigi 7
BIURO PROJEKTÓW

Obiekt:
Adres: URZĄD GMINY
Handzlówka

Nazwa rys. RZUT PARTERU – instalacja c.o.

Projektant: mgr inż. Stanisław Falkowski

Opracował: mgr inż. Janina Falkowska

Sprawił: