


RZUT PARTERU - INWENTARYZACJA

SKALA 1:50

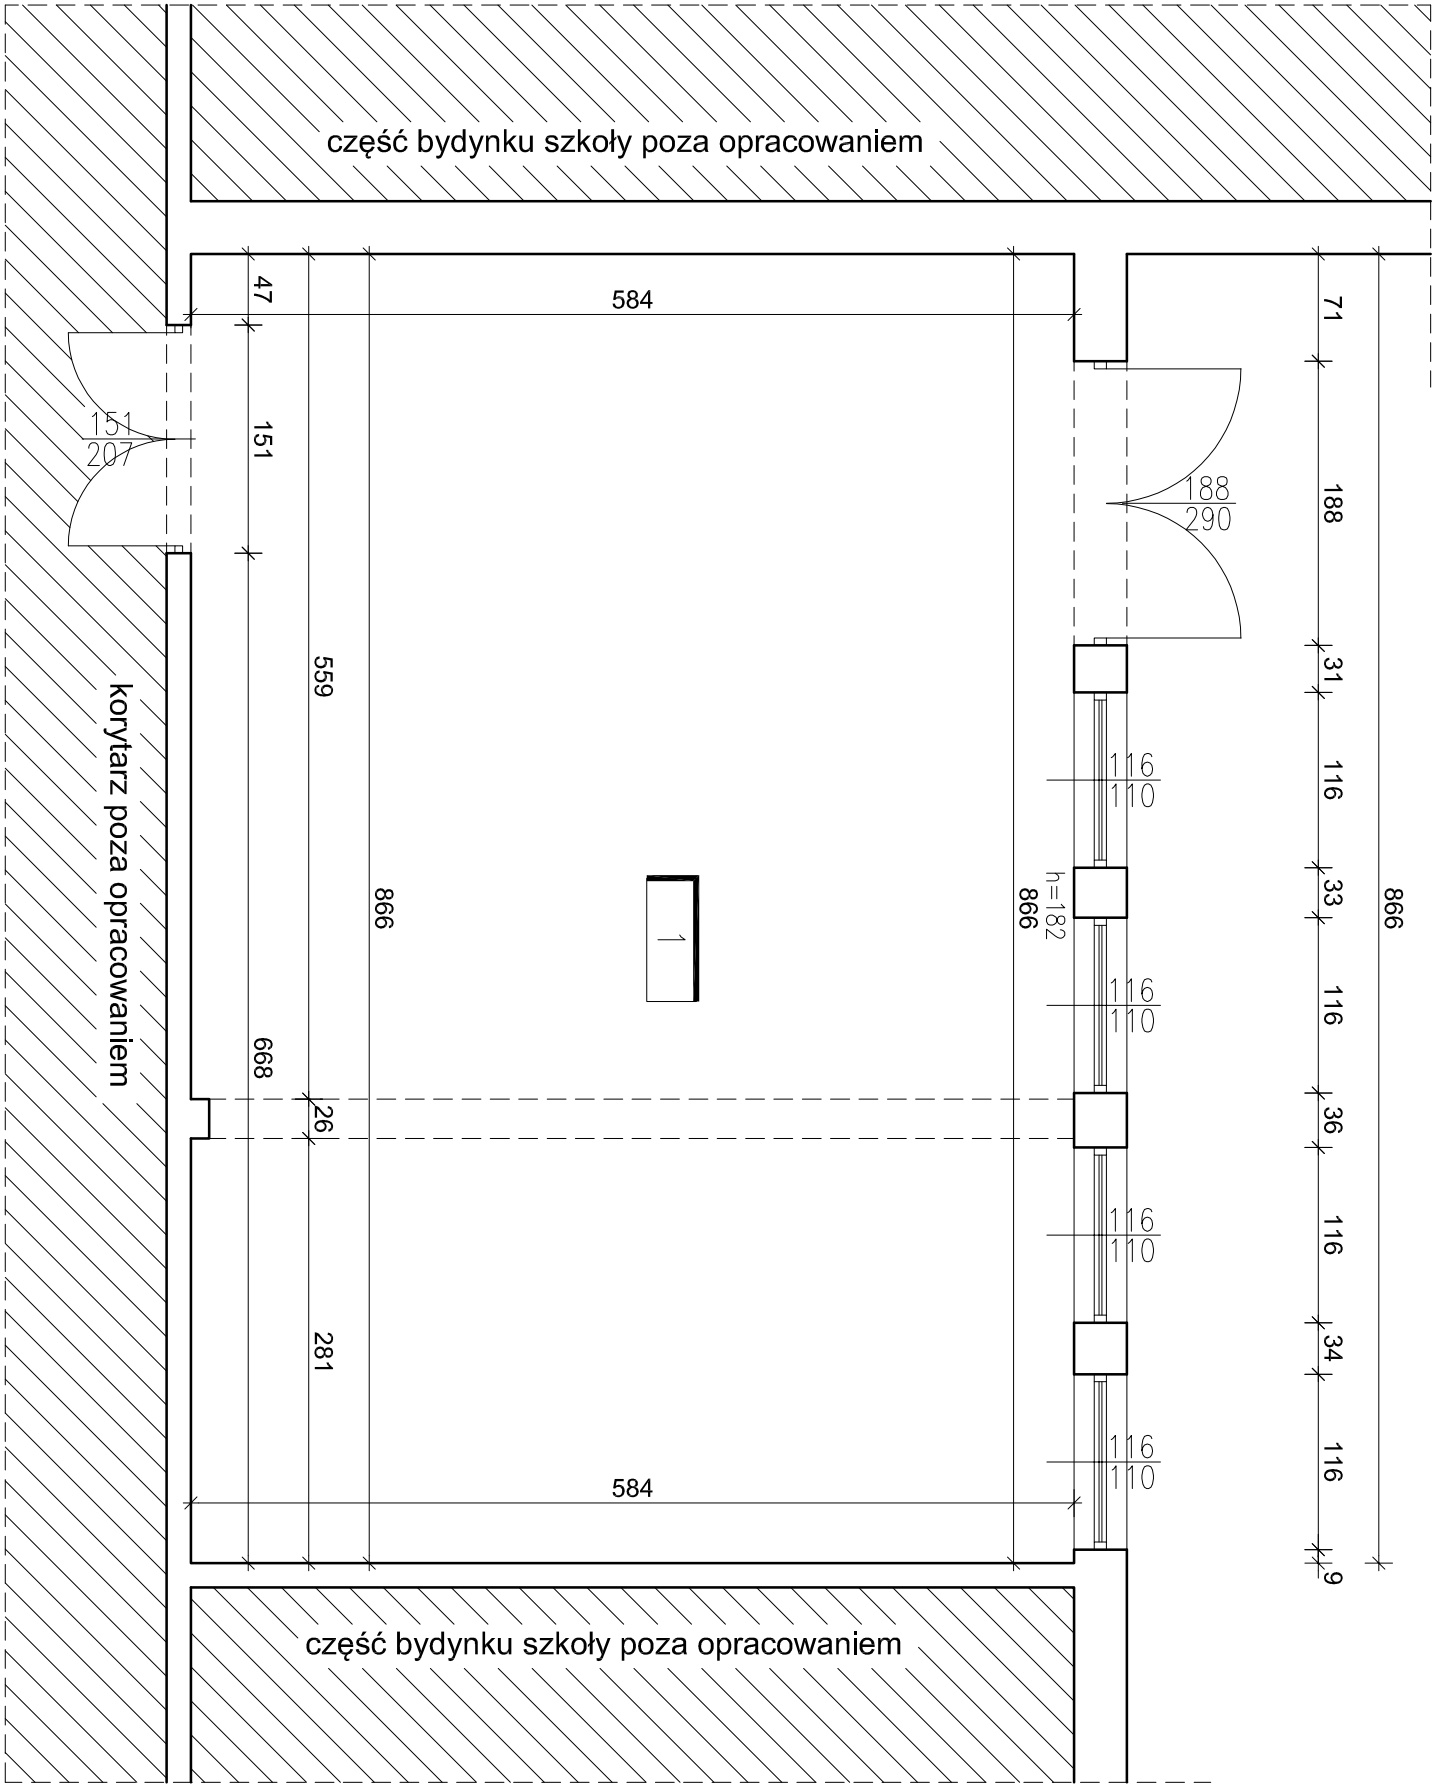

POWIERZCHNIA UŻYTKOWA:

50,54 m²

<div><div><div><div><div></div><div>BIURO</div></div><div><div>PROJEKTOWE</div><div>MARMAT - BUD</div></div><div><div><small>06-500 Mława</small></div><div><small>Lecznia 148</small></div></div></div><div><div><small>PROJEKT BUDOWLANY</small></div><div><small>06-500 Mława</small></div></div><div><div><small>e-mail: marmat.bud@poczta.onet.pl</small></div><div><small>NIP: 589121705</small></div><div><small>REGON: 380168558</small></div></div></div></div>			
<div><div>REMONT POMIESZCZENIA NA</div><div>UTWORZENIE WIRTUALNEJ STRZELNICY</div><div>W ZESPOLE SZKÓŁ NR 1 W MŁAWIE</div></div>			
Lokalizacja	Zespół Szkół Nr 1 w Mławie ul. Zuzanny Morawskiej 29 06-500 Mława		
Inwestor	POWIAT MŁAWSKI ul. Władysława Stanisława Reymonta 6 06-500 Mława		
Tytuł rysunku	Rzut parteru - inwentaryzacja		
Data:	Rysunek	Branzja:	Skala:
06.2024	2	A	1:50
Projektant: inż. Mariusz Matuszowski Upr. MAZ0330/POKwZ2			

PROJEKT chroniony prawem autorskim - zgodnie z Ustawą o Prawie Autorskim i prawach pokrewnych. Dz.U.24, poz.83 z dn.4.02.1994r.

Powielanie całości lub fragmentów bez zgody autora projektu - ZABRONIONE