


PROJEKT ZAGOSPODAROWANIA TERENU

Legenda:

1. Budynek Centrum Opiekuńczo Mieszkalnego
 2. Altanka śmietnikowa
- ▨ Chodniki, drogi dojazdowe.
P parking

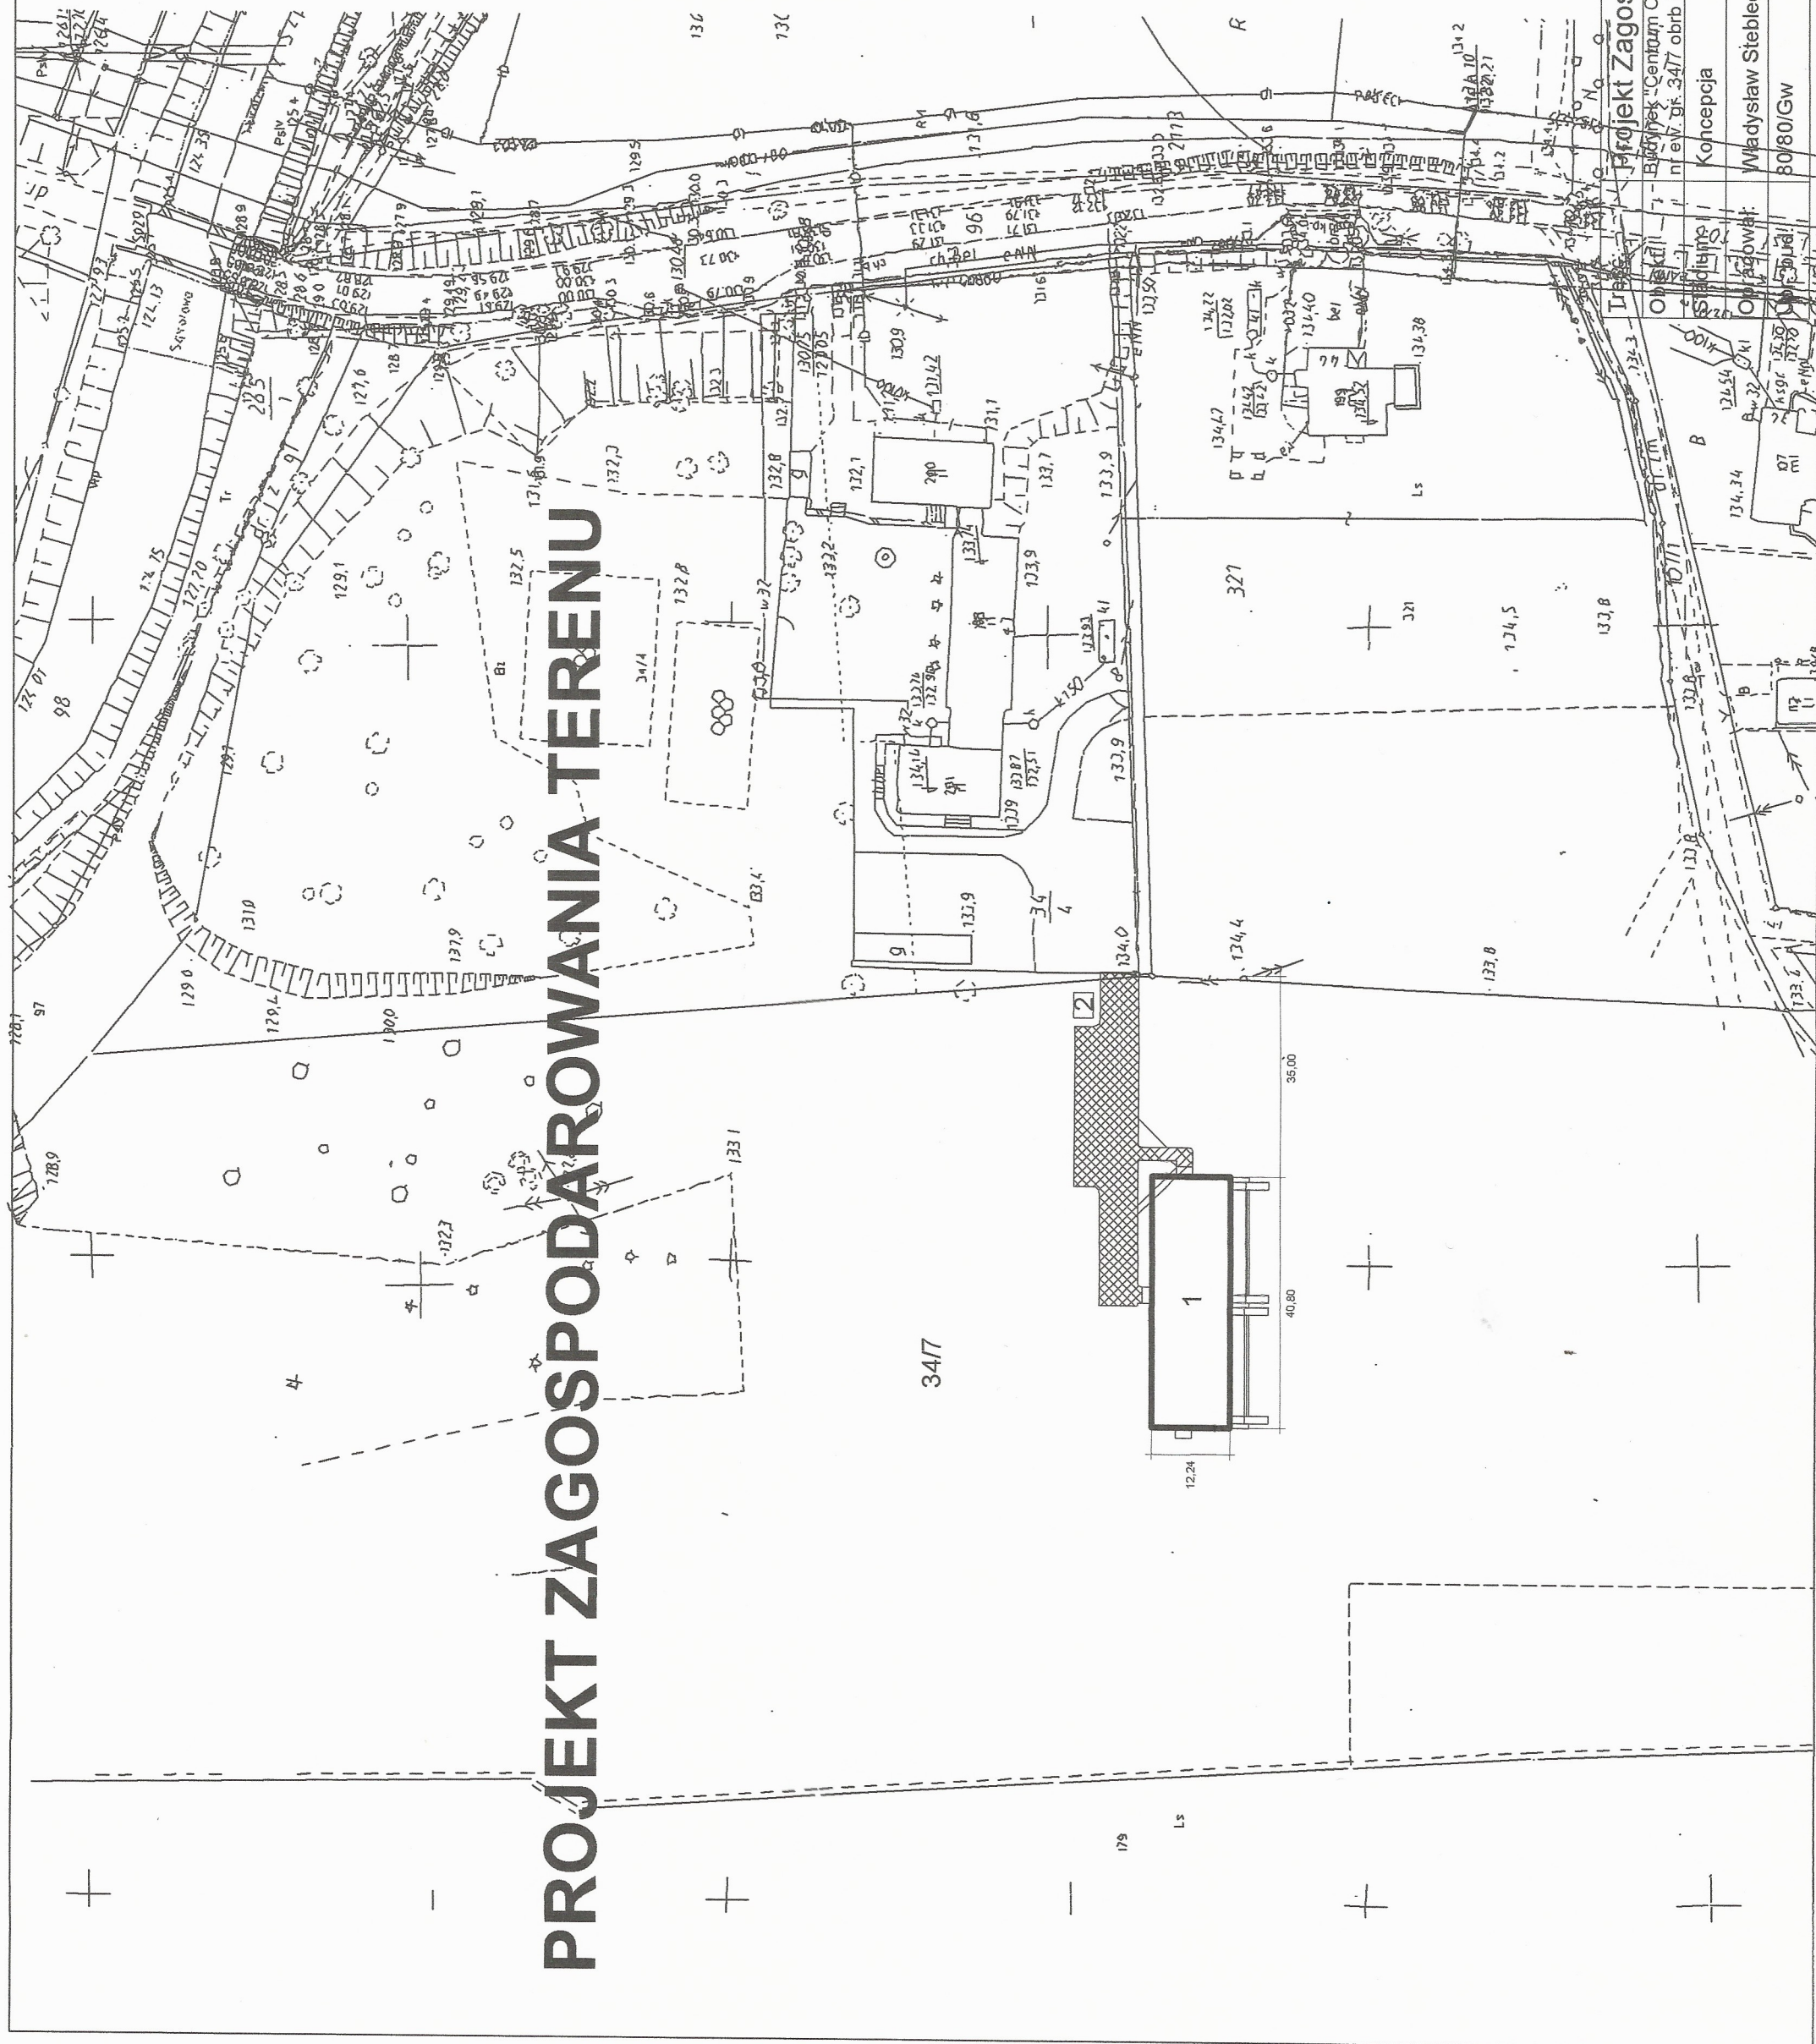

Projekt Zagospodarowania Terenu

Budynek "Centrum Opiekuńczo Mieszkalne" w gminie Niegosławice
nr ew. gr. 34/7 obrb Sucha Dolna jednostka Niegosławice

Rys. nr 1 Skala 1: 1000
Tech. arch. Władysław Stęblecki
Uprawnienia budowlane nr 80/80/GW
do kierowania budowlami w specjalności
projektowania w zakresie
10 sierpnia 2023
Pełnym IBS/BO/242307

Koncepcja
Władysław Stęblecki
80/80/GW