
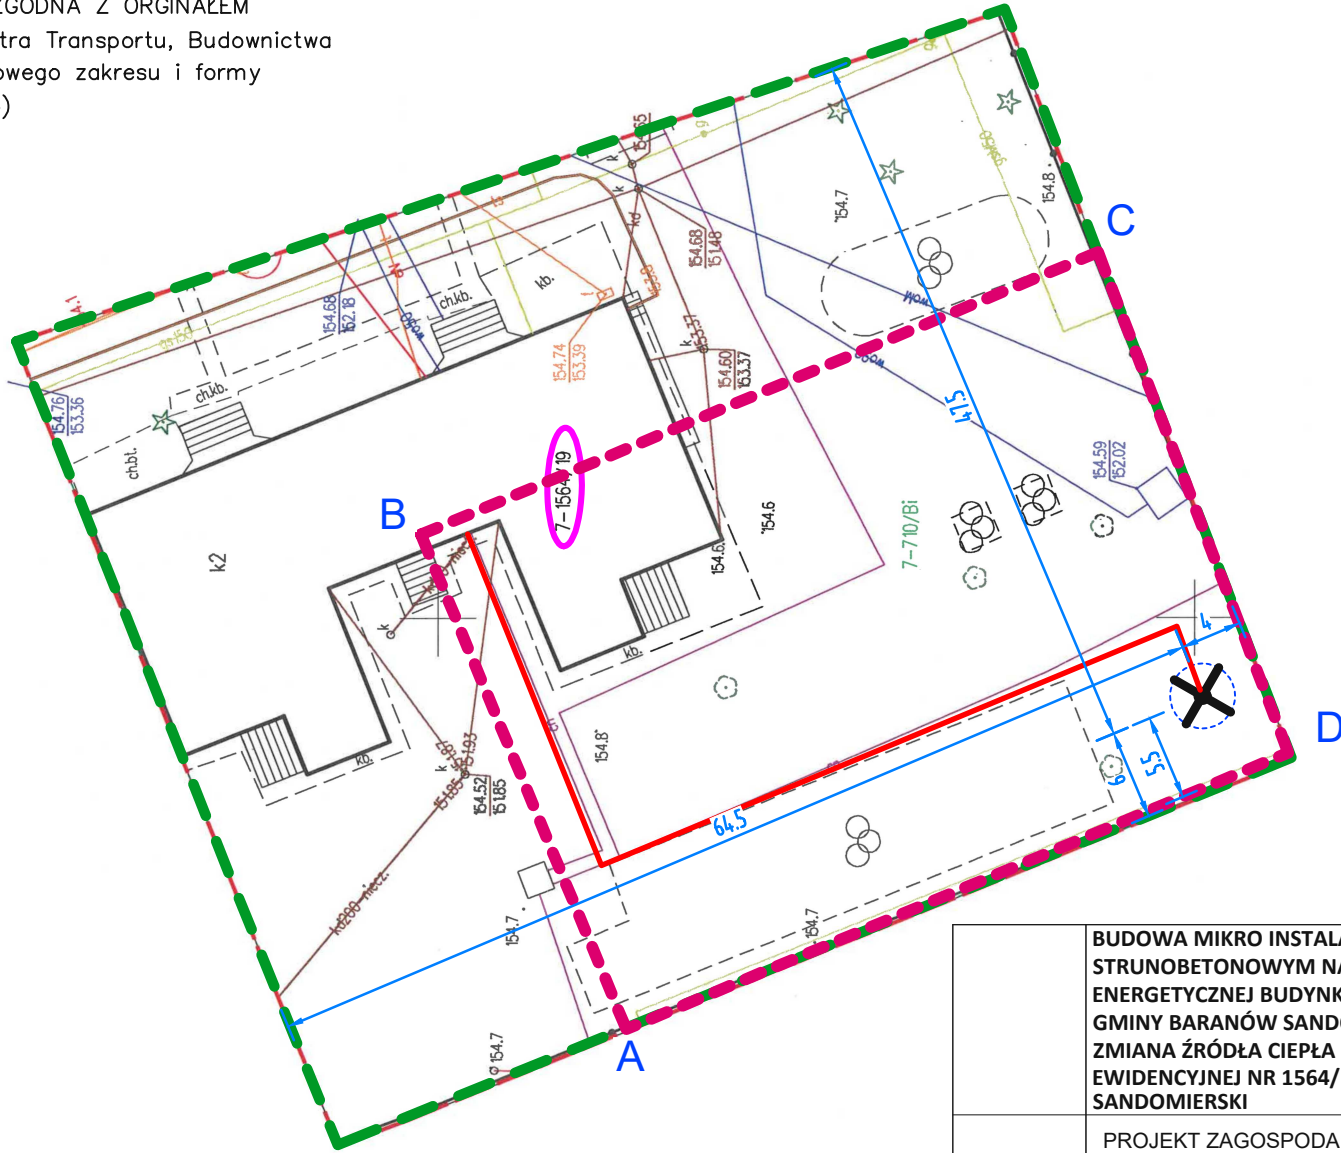


KOPIA MAPY DO CELÓW PROJEKTOWYCH ZGODNA Z ORYGINAŁEM  
(zgodnie z 8 ust. 1 Rozporządzenia Ministra Transportu, Budownictwa  
i Gospodarki Morskiej w sprawie szczegółowego zakresu i formy  
projektu budowlanego)

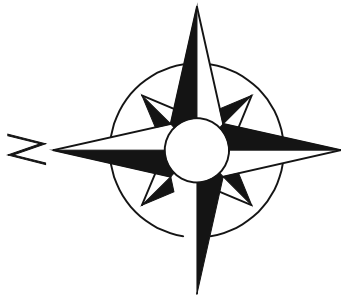

LEGENDA:	
	turbina wiatrowa o mocy 9800W na słupie E16,5x25
	granica działki inwestora-obszar oddziaływania inwestycji 1564/19
	zakres opracowania
	linia zasilająca kablem YKY 5x6mm²

BUDOWA MIKRO INSTALACJI - TURBINY WIATROWEJ NA SŁUPIE STRUNOBETONOWYM NA POTRZEBY POPRAWY EFEKTYWNOŚCI ENERGETYCZNEJ BUDYNKÓW UŻYTECZNOŚCI PUBLICZNEJ NA TERENIE GMINY BARANÓW SANDOMIERSKI - ZESPÓŁ SZKÓŁ W SKOPANIU-ZMIANA ŹRÓDŁA CIEPŁA BUDYNKU PRZEDSZKOŁA NA DZIAŁCE EWIDENCYJNEJ NR 1564/19, OBRĘB SKOPANIE, GM. BARANÓW SANDOMIERSKI			
PROJEKT ZAGOSPODAROWANIA TERENU			
Gmina Baranów Sandomierski, ul. Gen. L. Okulickiego 1, 39-450 Baranów Sandomierski			
Projektant br. konstrukcja	mgr inż. Wojciech Gućwa upr. proj. PDK/0217/PWOK/17		
Projektant br. instal. elektryczne	mgr inż. Andrzej Gućwa upr. proj. 28/TBG/79		
WG KONSTRUKCJE ul. Kwiatkowskiego 29 39-400 Tarnobrzeg		Projekt budowlany/ Faza Data 10.2024 Skala 1:500 Nr rys. Z01	

MAPA DO CELÓW PROJEKTOWYCH			
Oznaczenie kancelaryjne zgłoszonej pracy geodezyjnej	GGII.ODII.6642.1348.2024		
Miejscowość	Skopanie		
Jednostka ewidencyjna	Identyfikator	1802001_5	
	nazwa	Baranów Sandomierski	
Obręb ewidencyjny	Identyfikator	182001_5.0007	
	nazwa	Skopanie	
Skala mapy	1:500		
Nazwa układu współrzędnych	Prostokątnych płaskich		
	wysokości	2000/7	
	PL-EVRF2007-NH		
Nie wyklucza się istnienia innych urządzeń podziemnych			
Andrzej Pająk			
UPRAWNIONY GEODETA			
Nr upr. 17355			
39-400 Tarnobrzeg, ul. Kwiatkowskiego 29			
Imię i nazwisko wykonawcy			
Andrzej Pająk			
oraz data podpisu osoby reprezentującej wykonawcę			
39-400 Tarnobrzeg, ul. Kwiatkowskiego 29			
Imię i nazwisko wykonawcy			
Andrzej Pająk			
oraz data podpisu osoby reprezentującej wykonawcę			
39-400 Tarnobrzeg, ul. Kwiatkowskiego 29			
Imię i nazwisko wykonawcy			
Andrzej Pająk			