



RZUT PIĘTRA
SKALA 1:50

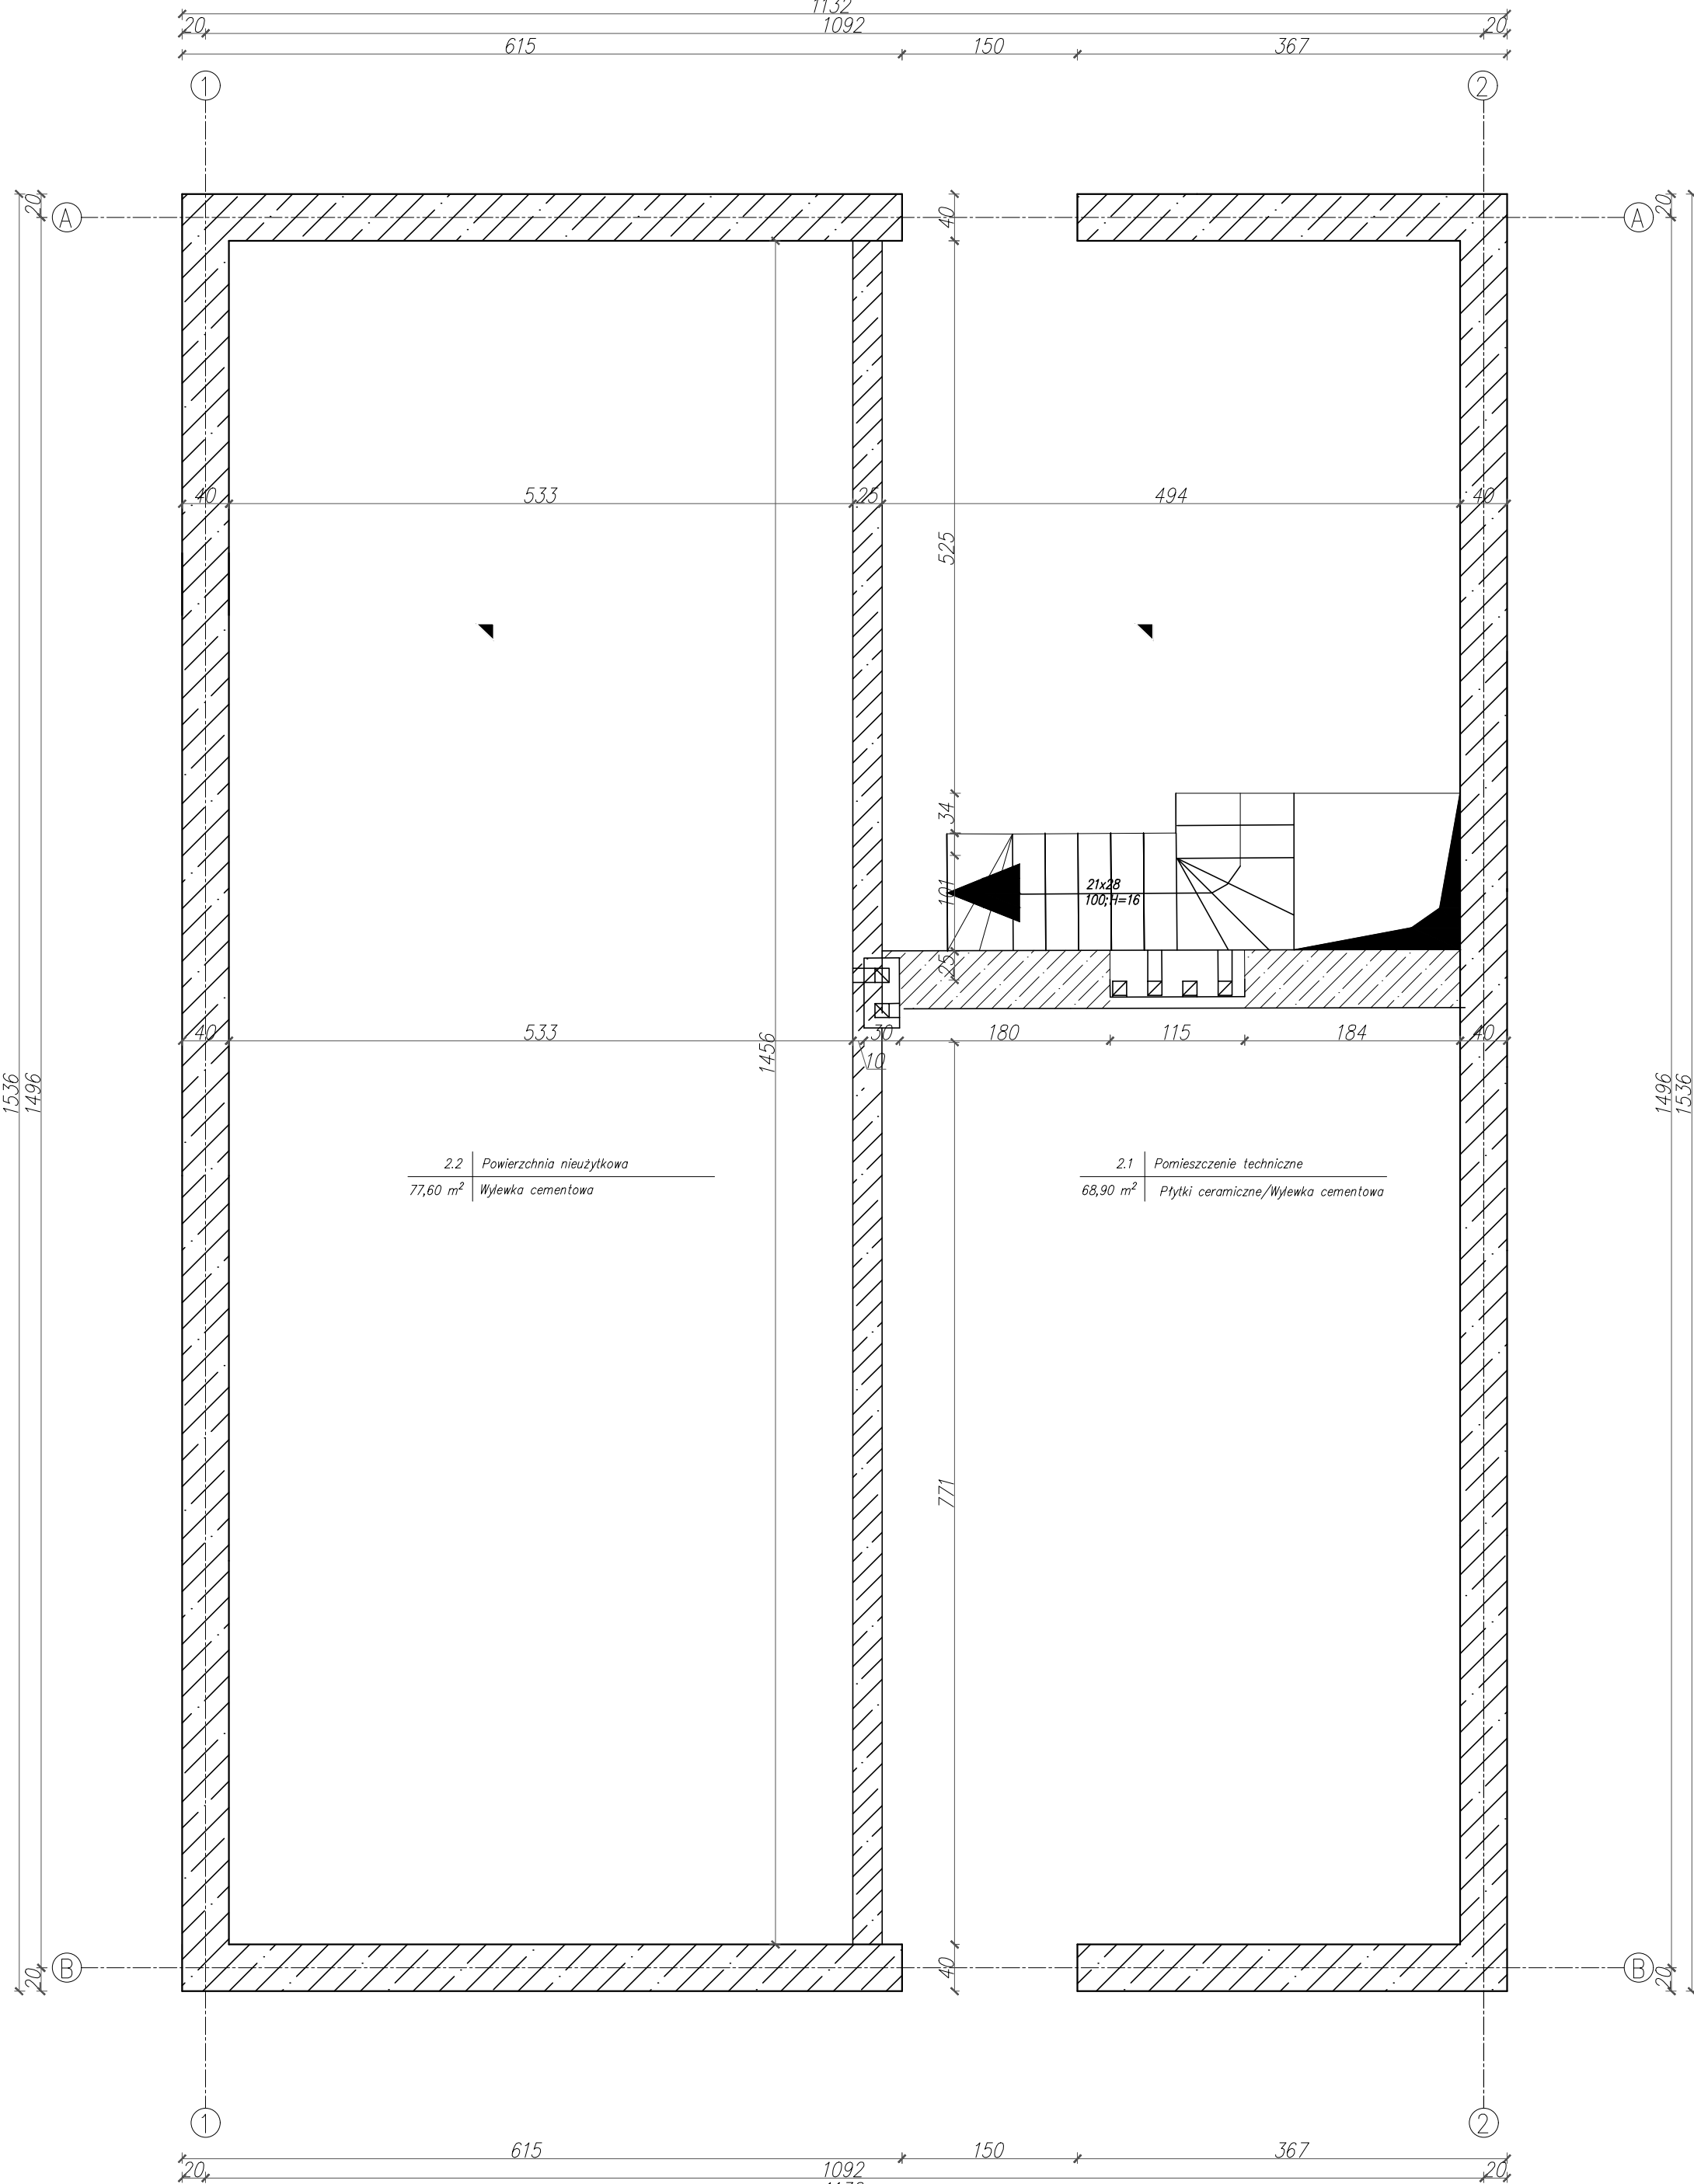

Zestawienie Pomieszczeń		
Lp.	Pomieszczenie	Powierzchnia [m ²]
1	Pomieszczenie techniczne	68,9000
2	Powierzchnia nieużytkowa	77,6000
6	Razem	146,5000

BOKRA-84.0 Spółka z ograniczoną odpowiedzialnością Sp.ka Józefów 147 34-300 Żywiec tel.602 64 94 96 e-mail:biuro@bokra.pl		 BOKRA	
NAZWA WYKONAWCY: Projekt budowlano - wykonawczy studiów udatniajnia wody w Bystrej - Gmina Radzichow - Wieprz Działki nr: 695/1, 733/1, 733/2, 922/1, 922/2			
INWESTOR:		Żywiec - Źródło S.A.	
ADRES:		34-300 Żywiec	
BRANŻA:		SKALA	
BUDOWLANA		1:50	
TEMAT:		DATA:	
RZUT PIĘTRA		2017 r.	
OPRACOWAŁ:		NR UP:	
inż. Kamil Krawczyk		---	
PROJEKTOWAŁ:		NR UP:	
Władysław Wnukowski		75/G/86, 76/G/86	
PROJEKTOWAŁA:		NR UP:	
mgr inż. Dorota Gajewska Masny		4547/4AK1	
SPRAWDZIŁ:		NR UP:	
mgr inż. Jerzy Kotajny		11/740P	
PROJEKTOWAŁ:		NR UP:	
mgr inż. Bogdan Krawczyk		MPOA/04/1/2007	
PROJEKTOWAŁ:		NR UP:	
mgr inż. Bogdan Krawczyk		78/816-B	