


RZUT DACHU
STAN ISTNIEJĄCY

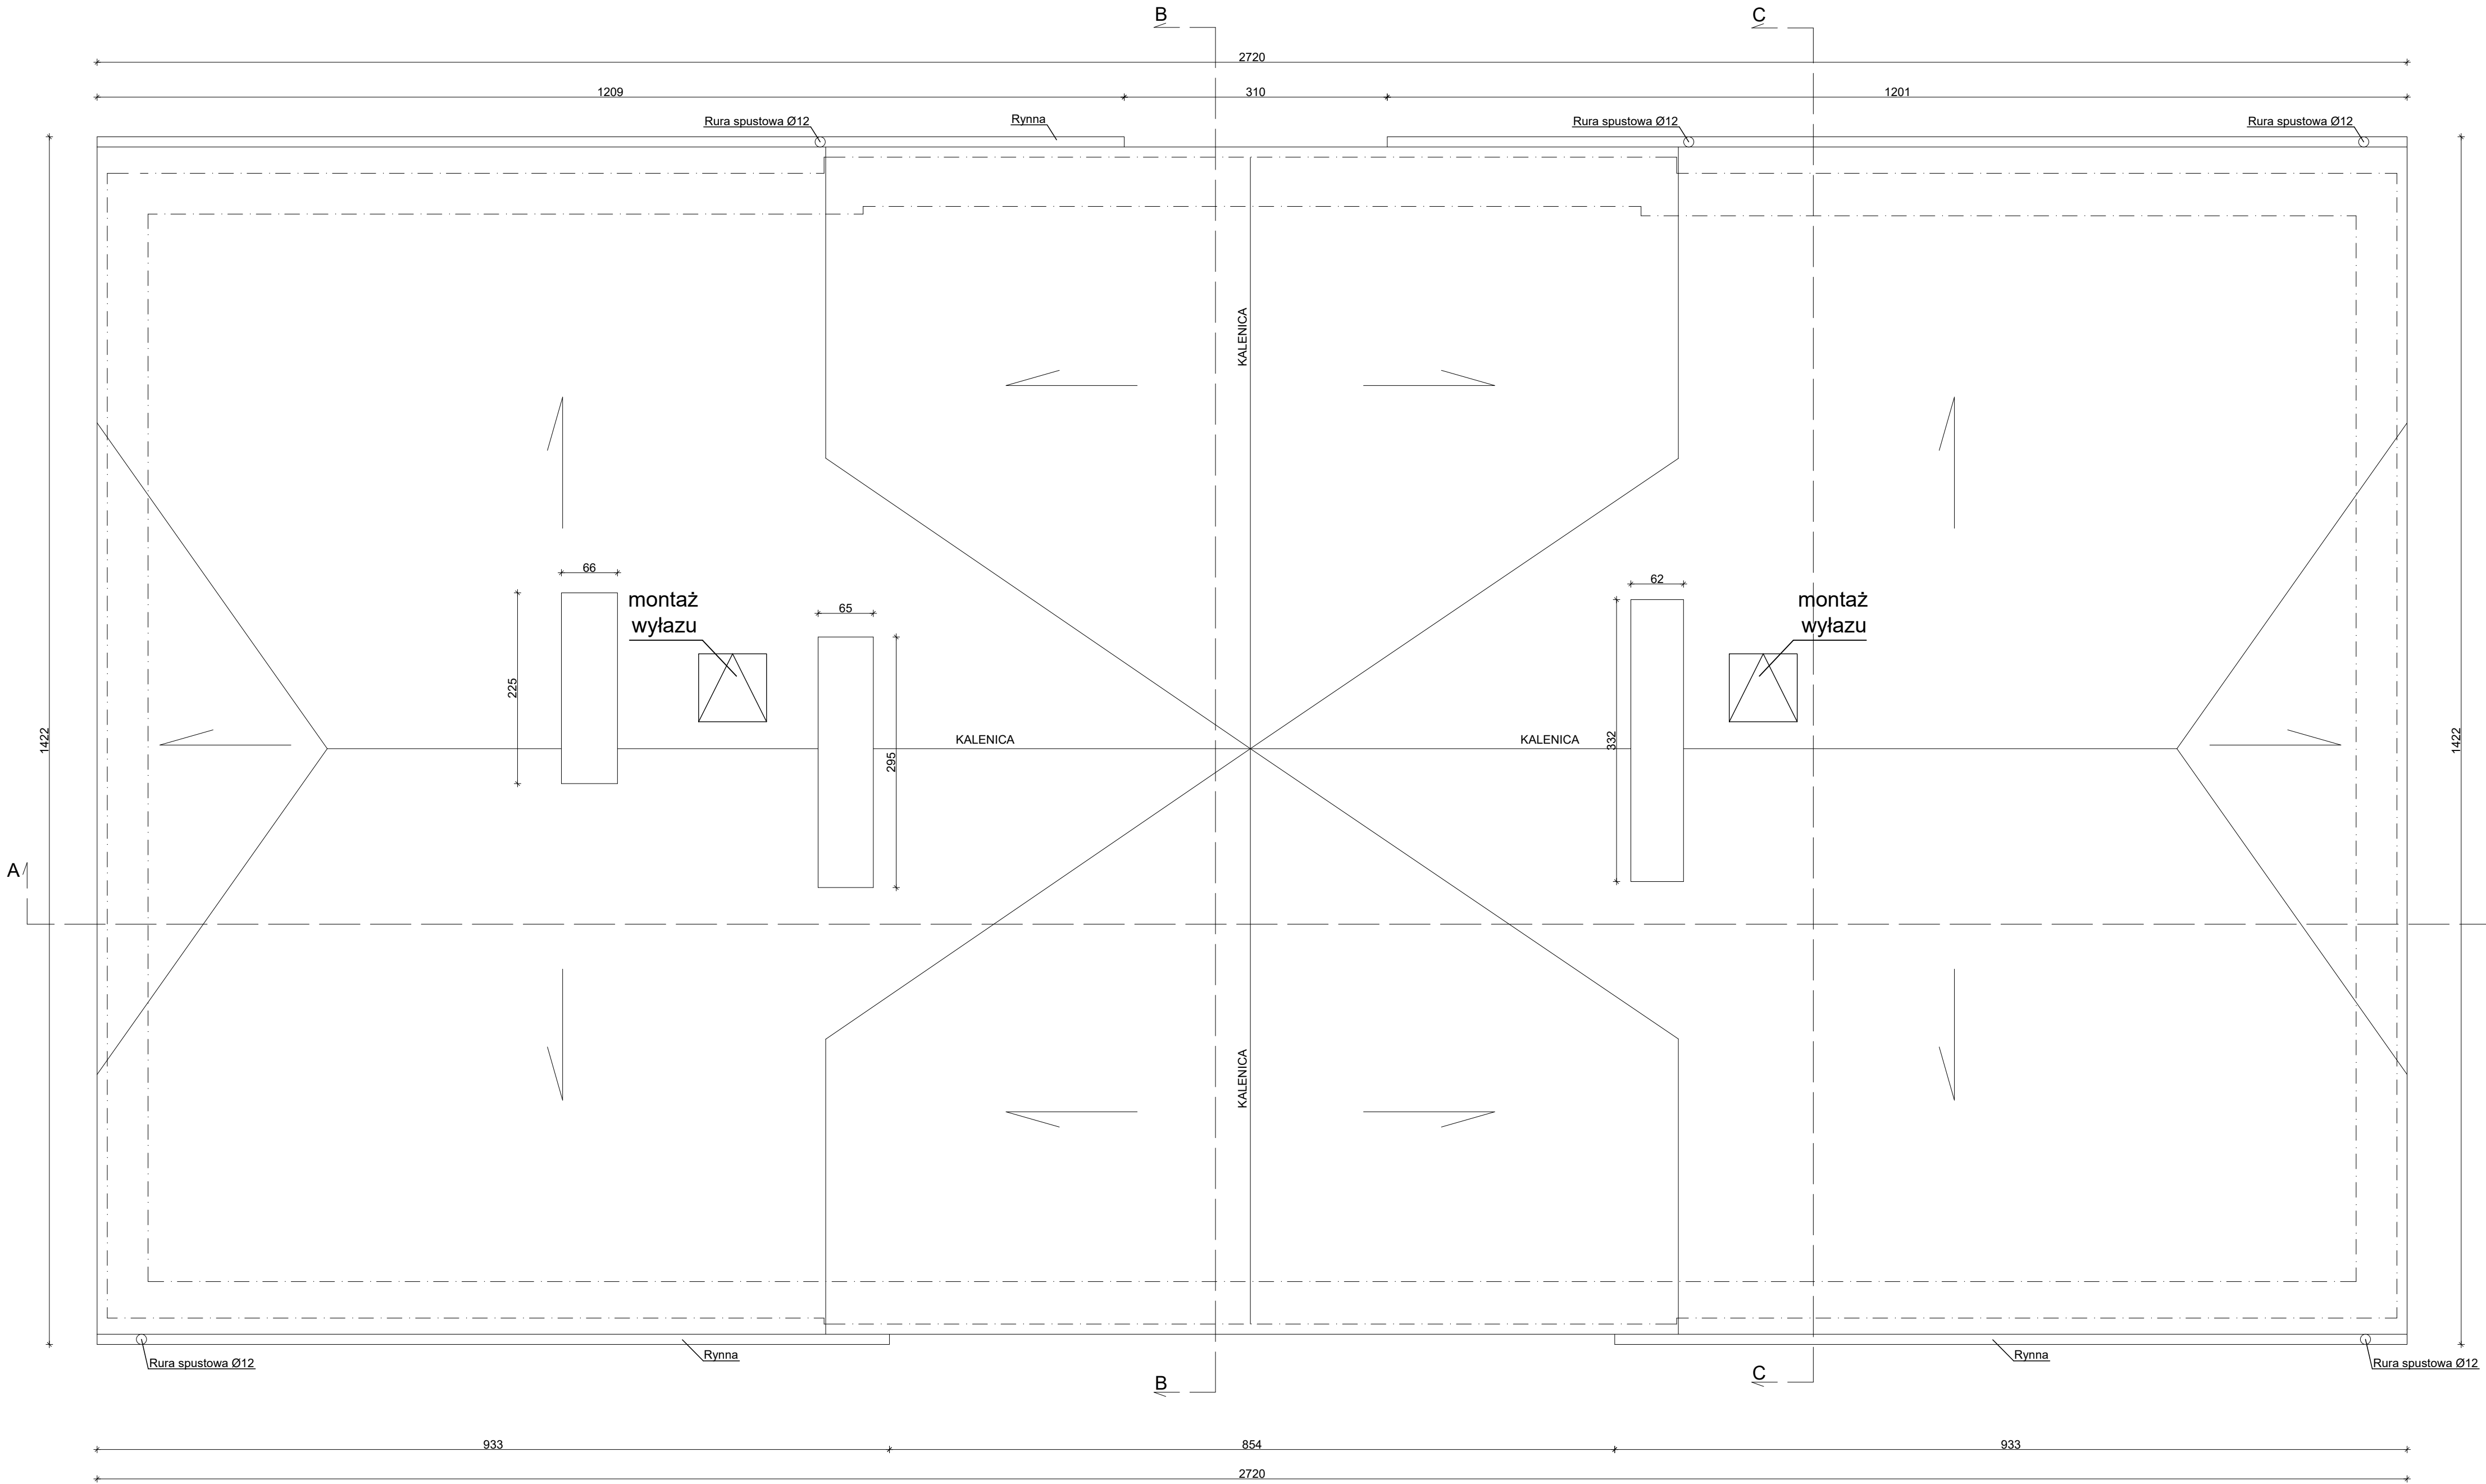

Nazwa inwestycji			
PROJEKT BUDOWLANY PRZEBUDOWY BUDYNKU DWORU RYXÓW ZLOKALIZOWANEGO PRZY UL. F. RYXA 41 W PRAŻMOWIE			
Adres			
ul. Franciszka Ryxa 41, 05-505 Prażmów			
Nr ew. działki			
DZIAŁKA EW. NR: 149, OBRĘB: 0021 JEDNOSTKA. EWID.: 141805_2 PRAŻMÓW			
Inwestor			
GMINA PRAŻMÓW ul. Piotra Czołchańskiego 1, 05-505 Prażmów			
Generalny Projektant			
SPIN Marcin Olszewski ul. Grzymaliów 1D/25, 03-141 Warszawa			
Projektant	mgr inż. Leszek Tischner	Uprawnienia w specjalności konstr. - budowlanej: 157/2002	
Projektant	mgr inż. Damian Domański	Uprawnienia w specjalności konstr. - budowlanej: MAZ.0882/PW/0101/18	
Sprawdzający	mgr inż. Damian Cyra	Uprawnienia w specjalności konstr. - budowlanej: MAZ.0903/POCKW/09	
Tytuł rysunku:			
RZUT DACHU - STAN ISTNIEJĄCY			
Data: 04 czerwieca 2021 r.			
Skala: 1:50			
Rys. nr: K19			