

MAPA DO CELÓW PROJEKTOWYCH  
SKALA 1:500

N


Obiekt: Smętowo Graniczne dz.489/2  
Sekcje mapy: 6.207.26.14.3.4; 6.207.26.14.4.3; 6.207.26.14.4.1; 6.207.26.14.3.2  
Układ odniesienia poziomy: "2000" strefa 6  
Układ odniesienia pionowy: EVRF 2007  
ID: GG-II.6640.519.2025  
W zakresie opracowania mapa aktualna na dzień: 20.02.2025 r.

Mapa powstała na podstawie pomiaru bezpośredniego w terenie, pliku kcd programu Turbo Map v10.0 (uzyskanego z danych zgromadzonych w PODGiK – operatorów techn. i wektoryzacji istniejącej mapy zasadniczej w skali 1:500) oraz aktualizacji w zakresie opracowania.  
Nie wyklucza się istnienia w terenie innych, nie wykazanych na niniejszej mapie urządzeń podziemnych, które nie zostały zgłoszone do inwentaryzacji.

Uwaga:  
Nie dochodzą do stanu prawnego innych granic.  
Koloriem czarnym wkreślono granice uzyskane danych zgromadzonych w PODGiK- operatorów techn.  
W celu określenia przebiegu granic wymagane jest odrębne postępowanie.  
Dla działek objętych zakresem nie przeprowadzono badania ksiąg wieczystych pod kątem występowania ewentualnych obciążeń służebnościami gruntowymi.  
Współrzędne punktów granicznych w zakresie aktualizacji dla działki 489/2 określono z dokładnością poniżej 10cm względem państwowej osnowy geodezyjnej.

Poświadczam, że niniejszy dokument został opracowany w wyniku prac geodezyjnych i kartograficznych, których rezultaty zawiera operat techniczny pozytywnie zweryfikowany. Jednocześnie informuję, że jestem świadomy odpowiedzialności karnej za złożenie fałszywego oświadczenia.	
Identyfikator zgłoszenia prac geodezyjnych:	GG-II.6640.519.2025
Ogran służby geodezyjnej, który otrzymał zgłoszenie:	Starosta Starogardzki
Wykonawca prac geodezyjnych:	GEOLINE Sp.żo.o Sp.k
Nr oraz data sporządzenia dokumentu zawierającego wynik pozytywnej weryfikacji:	GG-II.6640.519.2025_46073 z dnia 12.03.2025 r.
Imię i nazwisko oraz nr uprawnień zawodowych kierownika prac:	mgr inż. Arkadiusz Marchewicz Upr. nr 22130

ZAKRES OPRACOWANIA MAPY

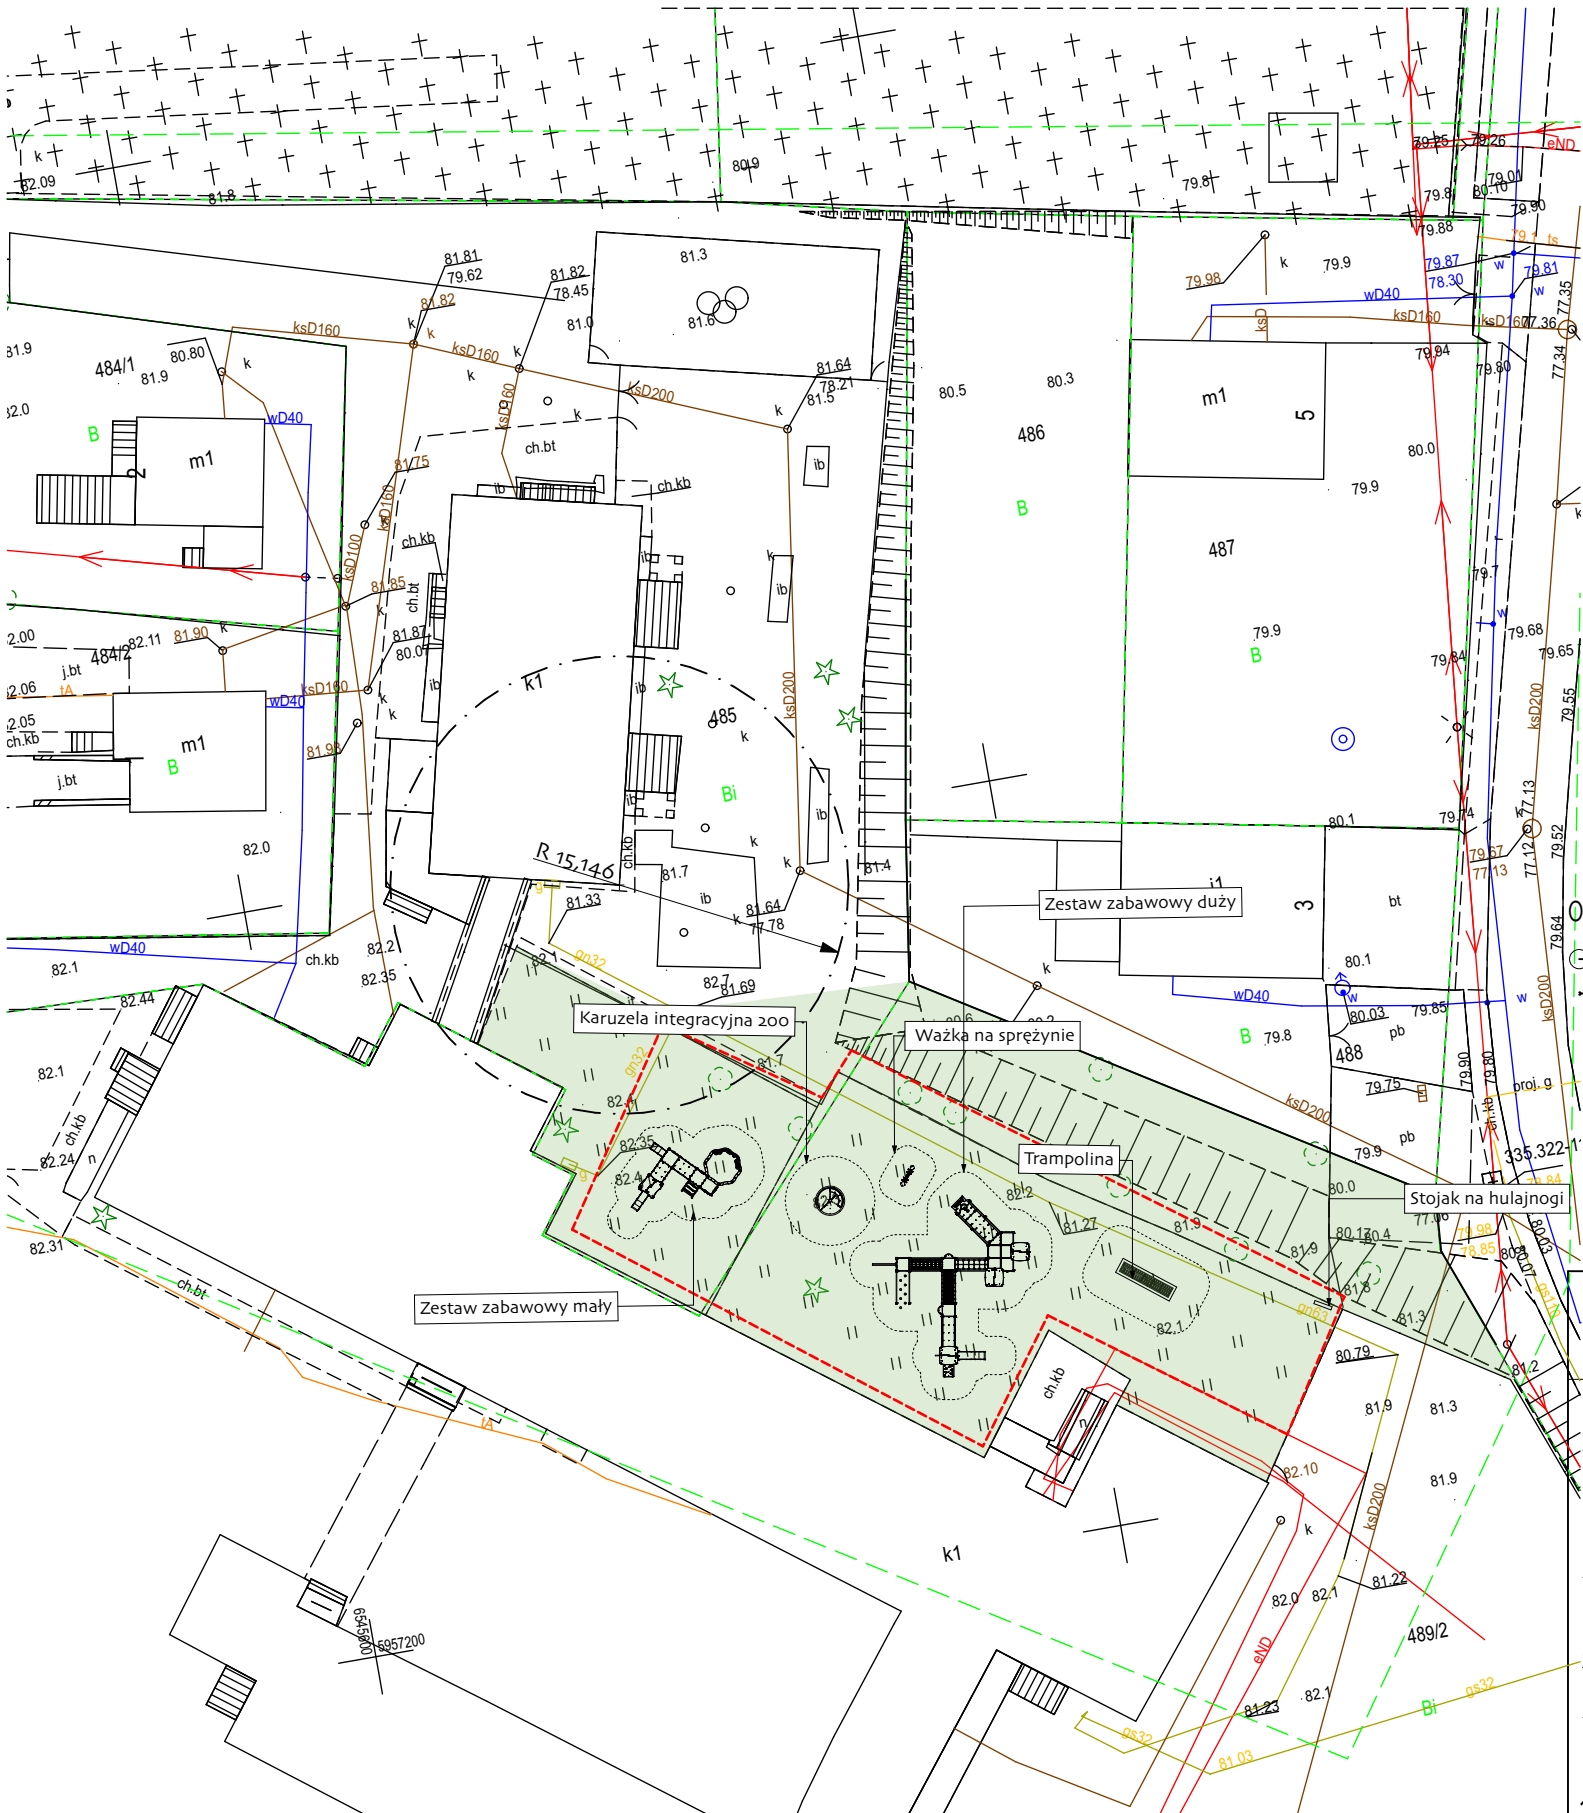

- OZNACZENIA I OBJAŚNIENIA
- granicę działki objętej inwestycją
  - istniejące ogrodzenie
  - istniejące wejście na teren działki
  - wyznaczona strefa bezpieczeństwa
  - zieleni niska urządzonej
  - nawierzchnia bezpieczna - piasek, grubość ziaren od 0,25 do 8 mm.
  - wyznaczony obszar placu zabaw

gap pracownia architektoniczna  
patrycja steinke-odebralska  
@gappatrycjasteinke@gmail.com; tel. 695 243 777

projekt  
Instalacja zabawek

lokalizacja  
dz.nr 489/2 i 485 obr.Smętowo Graniczne, gm.Smętowo Graniczne

projektant  
mgr inż.arch. Patrycja Steinke-Odebralska  
uprawnienia budowlane do projektowania bez ograniczeń w specjalności architektonicznej nr PO/KK/299/2009

branża  
architektura

etap  
PZT

tytuł  
Projekt Zagospodarowania Terenu

skala  
1:500

data  
27.03.2025

nr rys  
Z.1.1