


Oświadczam, że opracowanie techniczne zawiera wyniki prac geodezyjnych w wyniku których powstał niniejszy dokument, uzyskał pozytywny wynik weryfikacji. Jednocześnie informuję, że jestem świadomy odpowiedzialności karnej za złożenie fałszywych oświadczeń.	
Identyfikator zgłoszenia prac geodezyjnych	GGI0101.6642.1575.2023
Organ służby geodezyjnej, który otrzymał zgłoszenie	PODGIK W TARNOBREZGU
Wykonawca prac geodezyjnych	USŁUGI GEODEZYJNE RAFAL BARAN ul. B. Chrobrego 6 39-400 Tarnobrzeg
Nr oraz data sporządzenia dokumentu zawierającego wyniki powyższych weryfikacji	GGI0101.6642.1575.2023.1
Imię i nazwisko oraz nr uprawnień zawodowych kierownika prac	Andrzej Rajch UPRAWNIENY GEODETA Nr upr. 17355

USŁUGI GEODEZYJNE
Rafal Baran
ul. B. Chrobrego 6, 39-400 Tarnobrzeg
NIP 887-202-81-44 REGON 180629380
tel. 506 87 89 29

MAPA DO CELÓW PROJEKTOWYCH Skala 1:500	
Województwo: podkarpackie	Układ współrzędnych prostokątnych płaskich : 2000
Powiat : tarnobrzeski	Układ wysokościowy: PL-EVRF2007-NH
Jednostka ewidencyjna: 182003_2 GRĘBÓW	Arkusz: 7.135.28.12.4.1, 7.135.28.12.2.3, 7.135.28.15.2.4
Obręb ewidencyjny: 182003_2.0007 WYDRZA	Oznaczenie kancelaryjne: GGI0101.6642.1575.2023
Mapę sporządził: Andrzej Rajch UPRAWNIENY GEODETA Nr upr. 17355	



LEGENDA

- branża drogowa
- proj. jezdnia o nawierzchni z betonu asfaltowego
- proj. pobocze gruntowe / zjazdy z kruszywa
- proj. zieleni
- proj. rów przydrożny
- proj. przepusty z rur PP Ø400mm z umocnieniem prefabrykowanymi murkami czołowymi
- proj. kanał technologiczny
- istn. granica pasa drogowego
- linia rozgraniczająca teren inwestycji (proj. granica pasa drogowego)
- linia rozgraniczająca teren inwestycji - niedzielnica
- zakres aktualizacji mapy
- działki do podziału
- proj. rura osłonowa dwudzielna na wodociągu
- proj. rura osłonowa dwudzielna na kablu eN
- proj. drzewa / zakrzaczenia do wycinki

GŁÓWNY ZAKŁAD KOMUNALNY
w Grębowie
ul. Złota 12, 39-410 Grębowo
Voj. podkarpackie, powiat tarnobrzeski, 182003_2.0007 WYDRZA
REGON: 18008337-00014

KIEROWNIK
miejscowego Zarządu Komunalnego
w Grębowie
mgr inż. Zdzisław Kosiński
Uzgodniono z GZK w Cyboku
03.01.2024
Dziękuję za pomoc i dobrą współpracę

Jednostka projektująca: Firma Drogowa TWZ ul. H. Sienkiewicza 231B, 39-400 Tarnobrzeg fax. (15) 823 41 89; e-mail: firma.drogowa.twz@poczta.fm		Investor: Zarząd Powiatu Tarnobrzecznego ul. 1 Maja 4 39-400 Tarnobrzeg
Nazwa inwestycji: "Rozbudowa drogi powiatowej Nr 116R relacji Alfredówka - Ciosy - Wydrza w miejscowości Wydrza"		Stadium: Projekt Budowlany
Nazwa rysunku: PROJEKT ZAGOSPODAROWANIA TERENU		Data: 11.2023
BRANŻA DROGOWA		Skala: 1:500
Projektant: mgr inż. Tadeusz Zak upr. nr 18747/03 do projektowania i sporządzania map krajowych i wojewódzkich w zakresie dróg i mostów	<td data-kind="parent" data-rs="2">Nr rysunku: 2</td>	Nr rysunku: 2
Sprawdzający: mgr inż. Zdzisław Kosiński upr. nr 18747/04 do projektowania i sporządzania map krajowych i wojewódzkich w zakresie dróg i mostów		