



RZUT PARTERU
- SKALA 1:100

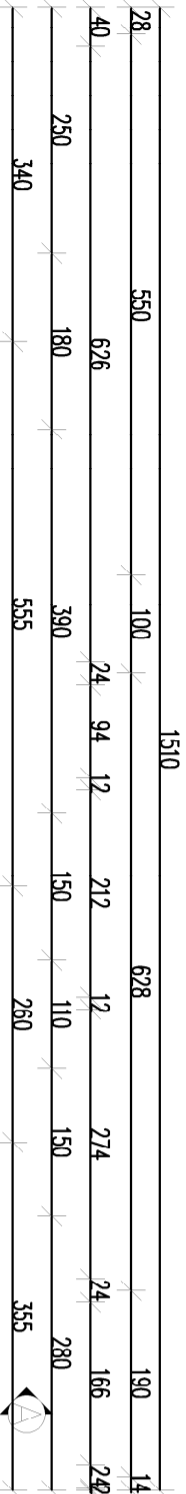

ŚC. ODDZ. POŁ. W PASIE 2M
WEJŚCIE MIEJSCOWOŚĆ GR. 150M

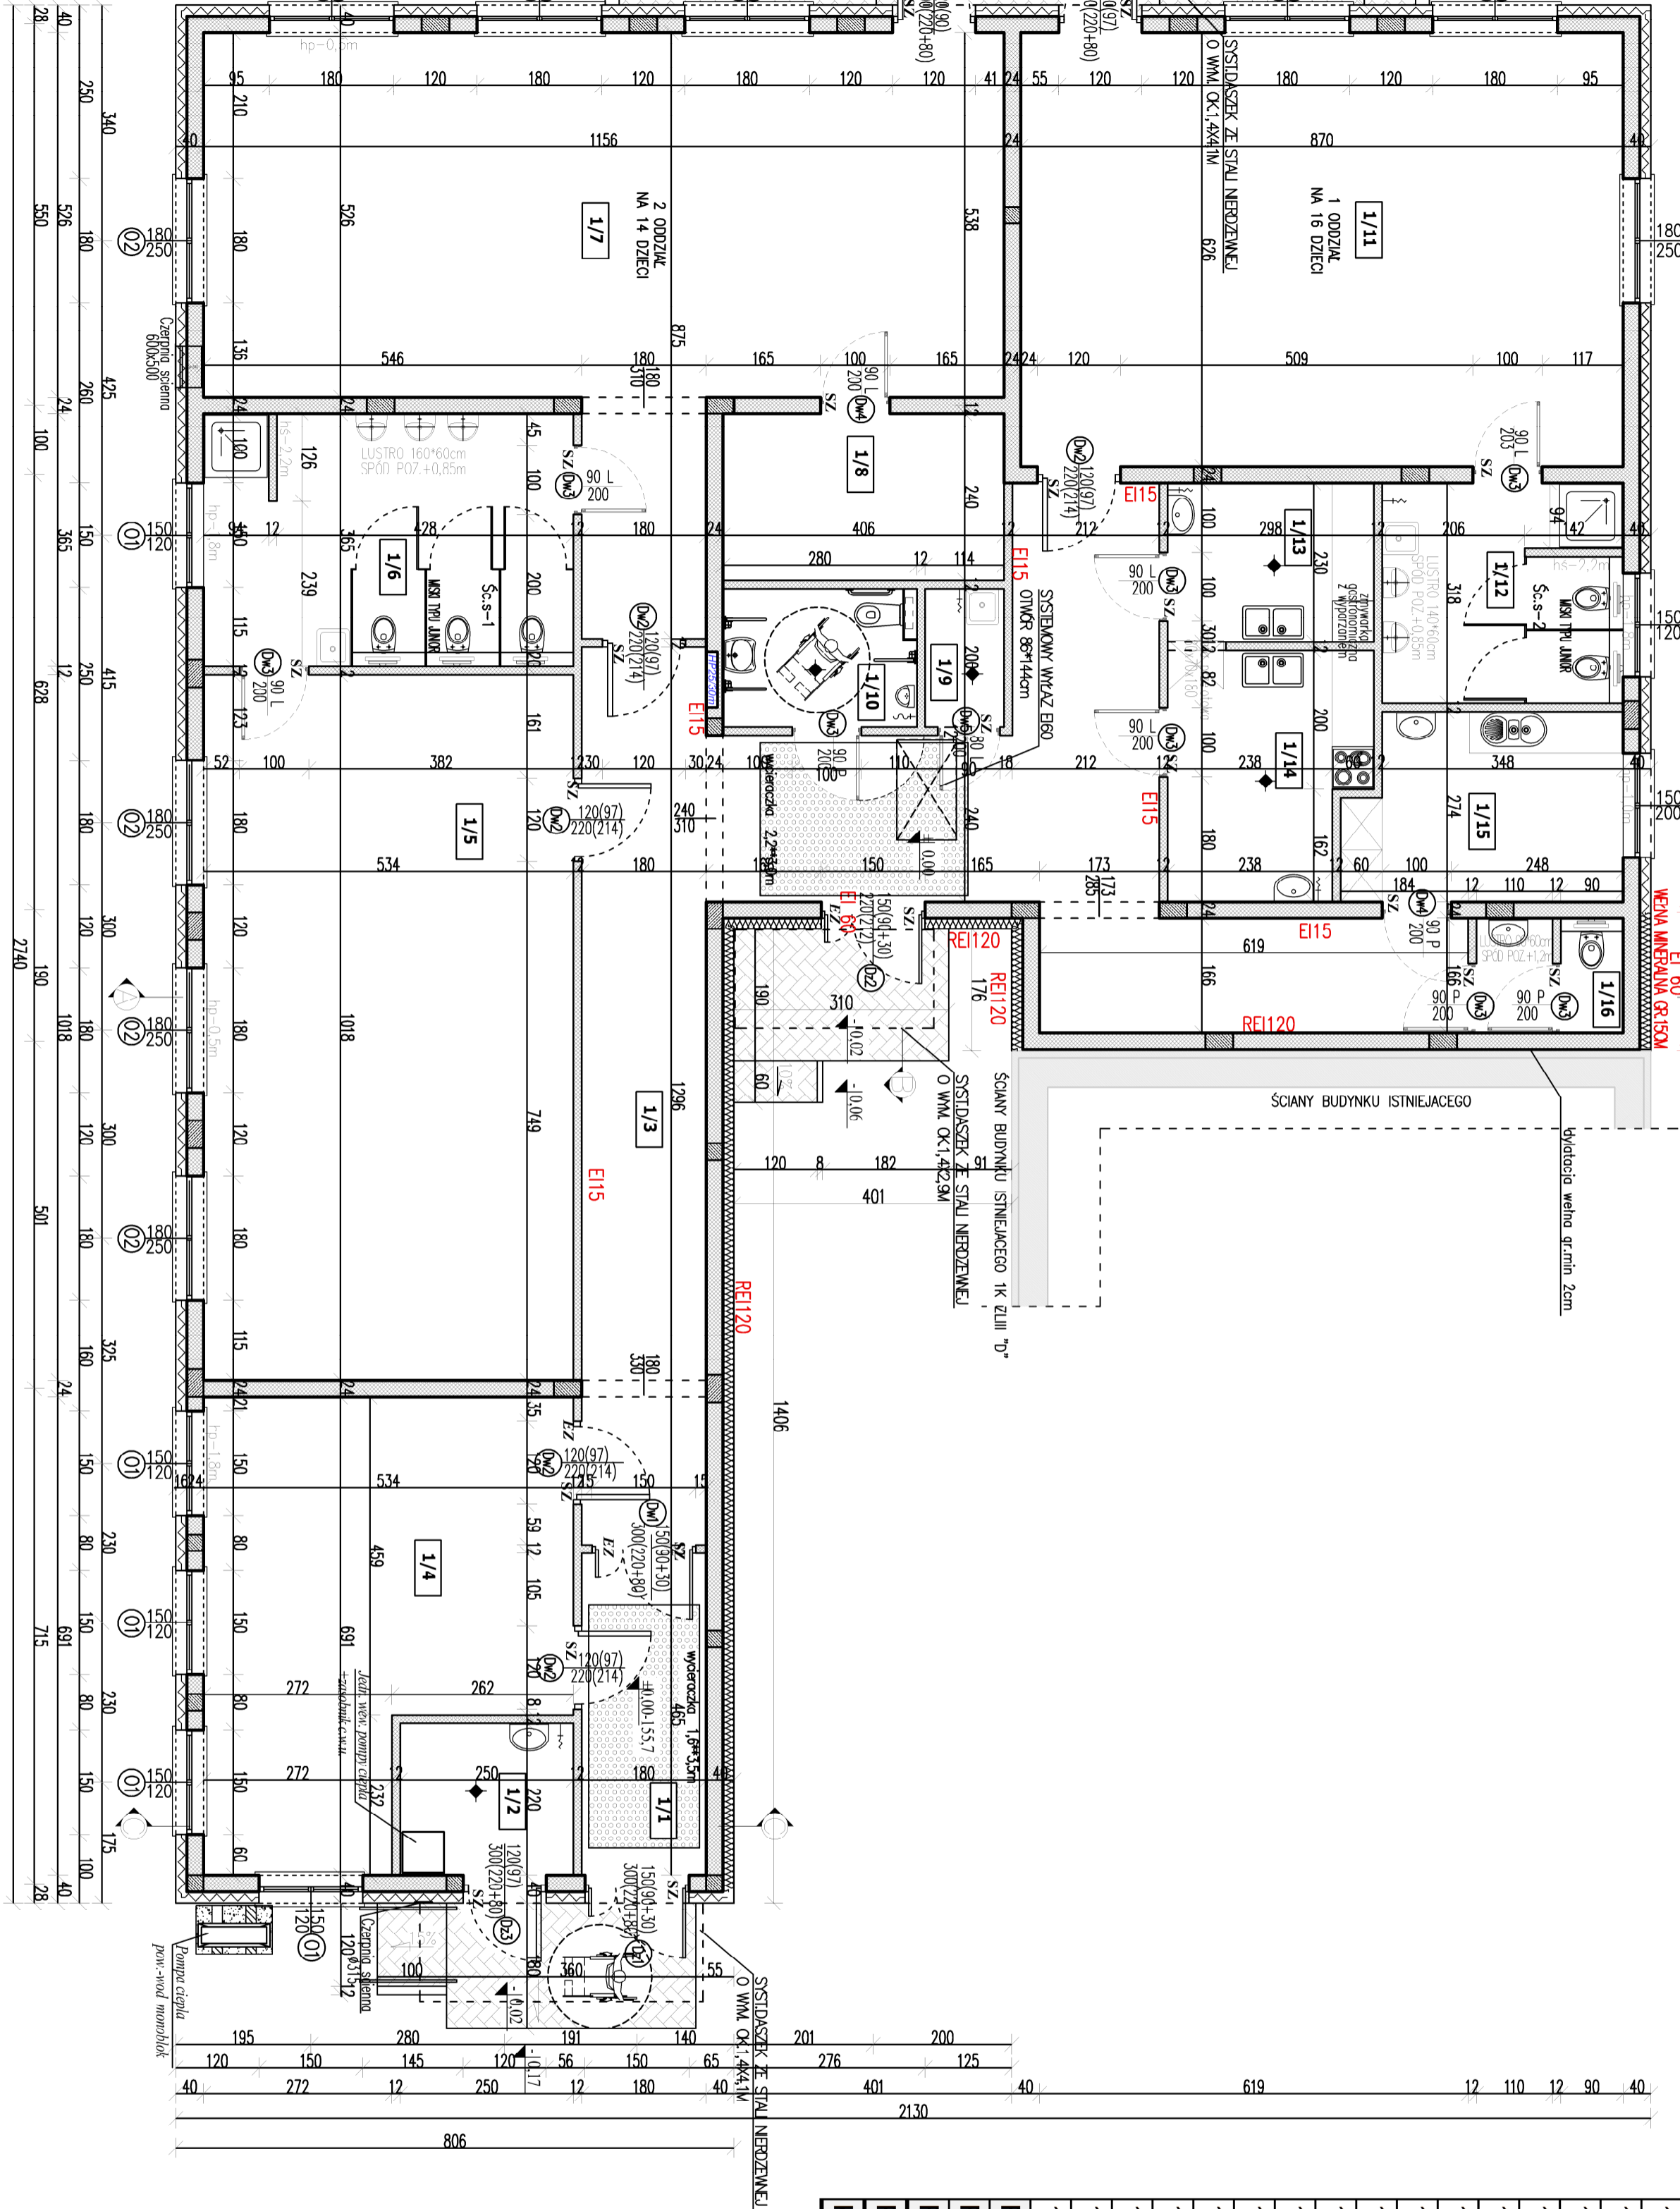

L.P	Nazwa pomieszczenia	Posadzka	Pow. uż. [m ²]
1-1	Matyolap	Gres	8,11
1-2	Pom. techniczne	Gres	5,31
1-3	Komunikacja	Wykład. PCV akust.	56,18
1-4	Szafnia dzieci	Wykład. PCV akust.	30,33
1-5	Jadalnia dla dzieci	Wykład. PCV akust.	53,74
1-6	Łazienka dzieci	Gres	18,93
1-7	Sala pobytu dla dzieci	Wykład. PCV akust.	66,28
1-8	Pom. magazynowe	Wykład. PCV akust.	9,49
1-9	Pom. porządkowe	Gres	2,16
1-10	WCN/ ogólnodostępne	Gres	5,41
1-11	Sala pobytu dla dzieci	Wykład. PCV akust.	53,87
1-12	Łazienka dzieci	Gres	10,57
1-13	Zmywalnia	Gres	6,64
1-14	Aneks kuchenny	Gres	9,55
1-15	Pom. socjalne	Wykład. PCV akust.	10,16
1-16	WC personelu	Gres	3,26
RAZEM POW. UŻYTKOWA BUDYNKU			349,99
RAZEM POW. CAŁKOWITA BUDYNKU			413,71
RAZEM POW. WEWNĘTRZNA BUDYNKU			375,16
POW. ZABUDOWY BUDYNKU [m ²]			413,71
KUBATURA BRUTTO [m ³]			2130,0